


Dwarsprofiel PRD BXL_2
Afstand op de as 19.59m

Horizontale schaal: 1/100
 Vertikale schaal: 1/100
 Referentievlak: 95.00m (T.A.W.)

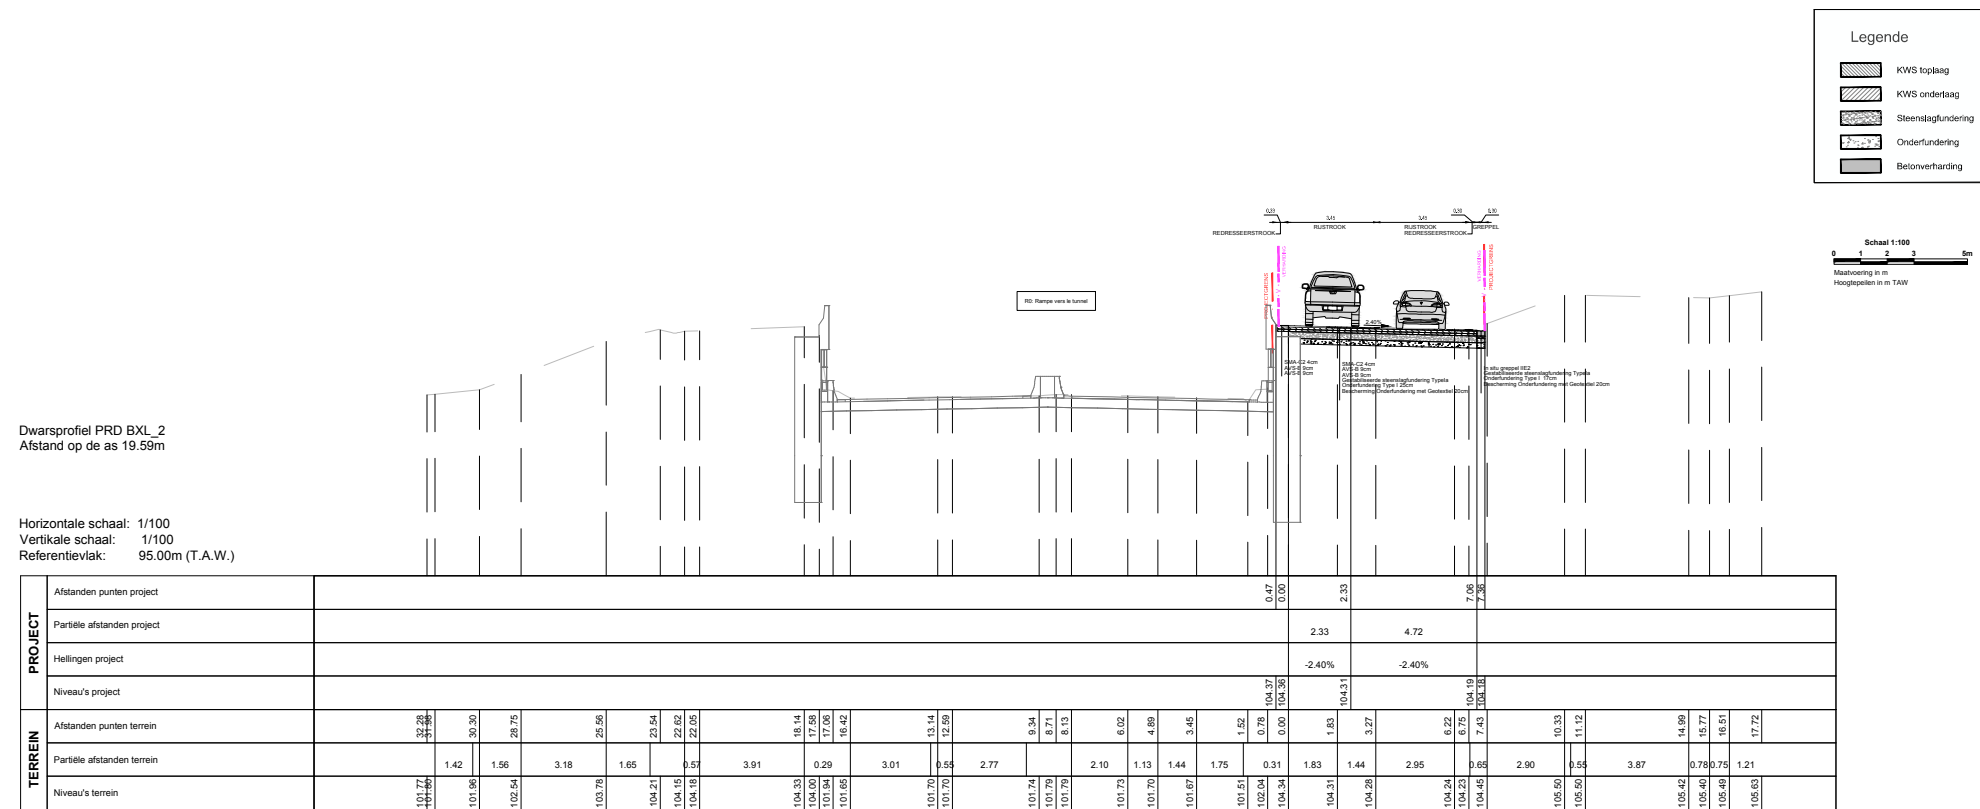

PRD BXL_1

Dwarsprofiel PRD BXL_1
Afstand op de as 170.47m

Horizontale schaal: 1/100
 Vertikale schaal: 1/100
 Referentievlak: 80.00m (T.A.W.)

