



PRD BXL_6

Horizontale schaal: 1/100
Vertikale schaal: 1/100
Referentievlak: 110.00m (T.A.W.)

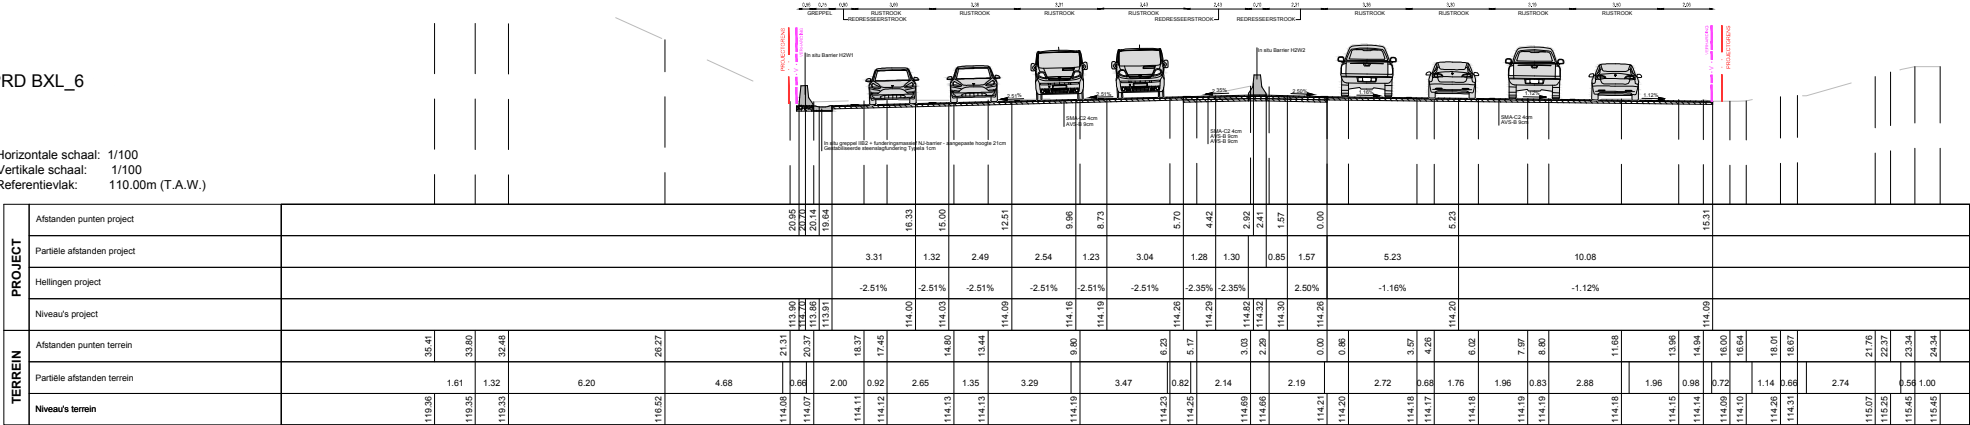

PROJECT	Afstanden punten project	20.95	20.14	19.64	16.33	15.00	12.51	9.96	8.73	5.70	4.42	2.92	2.41	1.57	0.00	5.23	10.31
	Partiële afstanden project				3.31	1.32	2.49	2.54	1.23	3.04	1.28	1.30	0.85	1.57	5.23	10.08	
	Hellingen project				-2.51%		-2.51%	-2.51%	-2.51%	-2.51%	-2.35%	-2.35%	2.50%	-1.16%	-1.12%		
	Niveau's project				113.90	113.90	113.91	114.00	114.03	114.09	114.16	114.19	114.26	114.29	114.30	114.20	114.09
TERREIN	Afstanden punten terrein		35.41	33.80	32.48	26.27	21.31	18.37	17.45	14.80	13.44	9.80	6.25	5.17	3.03	2.14	0.86
	Partiële afstanden terrein			1.81	1.32	6.20	4.68	2.00	0.92	2.65	1.35	3.29	3.47	0.82	2.14	2.19	0.00

- Legende
- KWS topklaag
 - KWS onderlaag
 - Stoerslagfundering
 - Onderfundering
 - Betonverharding

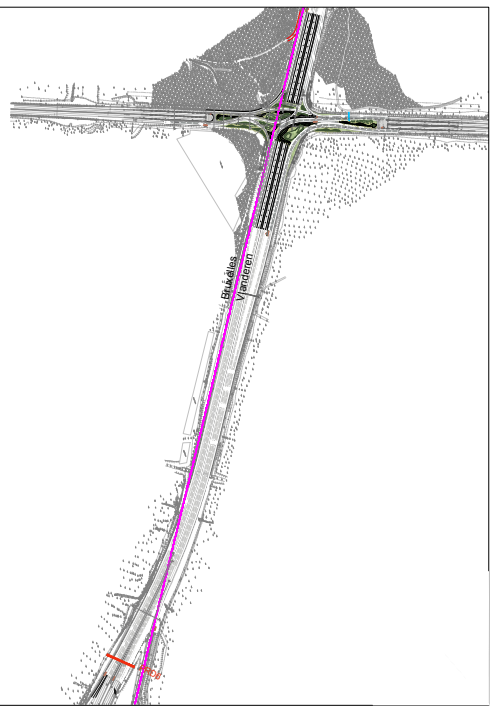

VLAAMSE OVERHEID
AGENTSCHAP WEGEN EN VERKEER
Wegen en Verkeer Vlaams-Brabant
Vlaamse Brabant
Oudepoort 6, bus 81, 3000 Leuven
Tel: 033/66.57.50
e-mail: wegen.vlaamsbrabant@mow.vlaanderen.be

Opgemeten door: SWECO

Getekend door:

Projectnummer
TO/INV/LEO/1/1

AID-nummer
TO/INV/LEO/1/1

Nagezien door de teamverantwoordelijke ontwerp weginfrastructuur, Leuven

Opgemaakt door de verantwoordelijke ingenieur, Leuven

Nagezien en goedgekeurd door de directeur investeringen, Leuven

Nummer van het plan
1M3D8F 0 13 A
entreecode profiel volgnummer fase index

Datum opmaak: 24/11/2025

Aangebrachte wijzigingen

Ind.	Aard	Datum
A	Inleiding tot de bouwvergunning	29/12/2025

RO RING OM BRUSSEL
Oudergem

Renovatie Leonard kruispunt

Oudergem

Uitvoeringplan (dwarsdoorsneden) 4/5

Afmetingen plan
1.260 x 0.297 = 0.963 m²

Schaal
1/100

Referentiepunten
van tot