



PRL BXL_3

Horizontale schaal: 1/1000
Verticale schaal: 1/500
Referentievlak: 80.00m (T.A.W.)

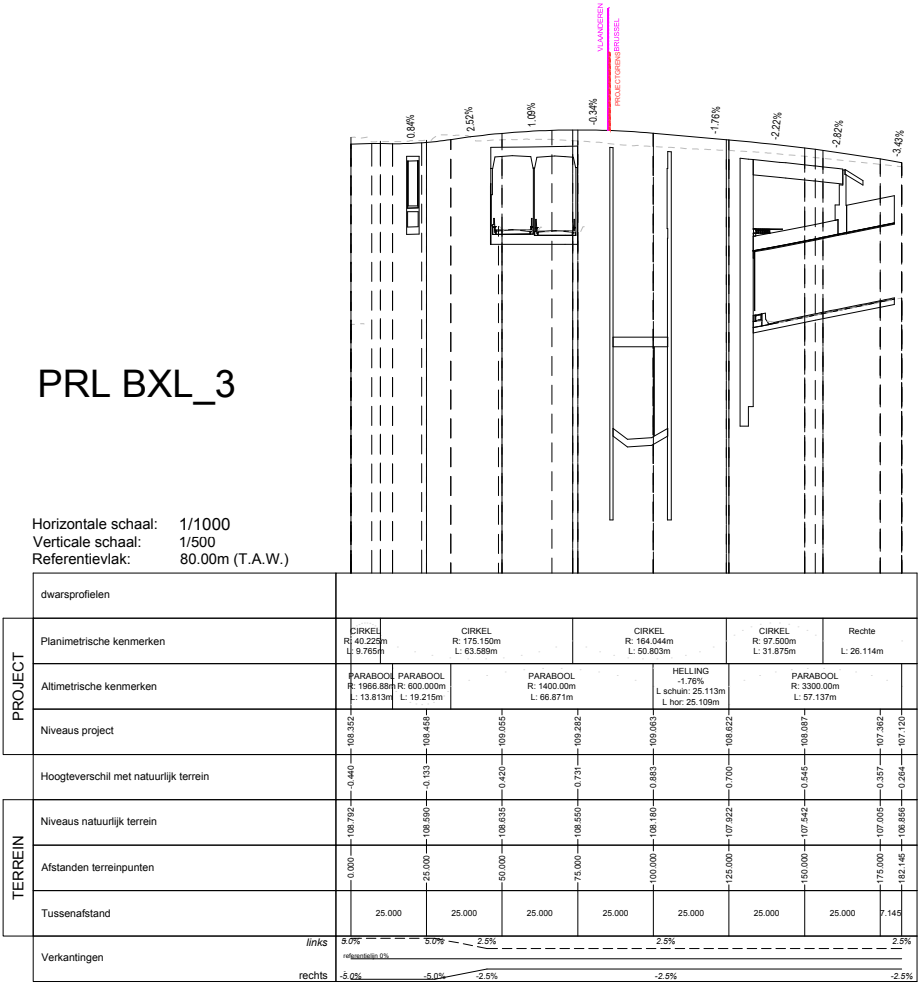

PRL BXL_4

Horizontale schaal: 1/1000
Verticale schaal: 1/500
Referentievlak: 80.00m (T.A.W.)

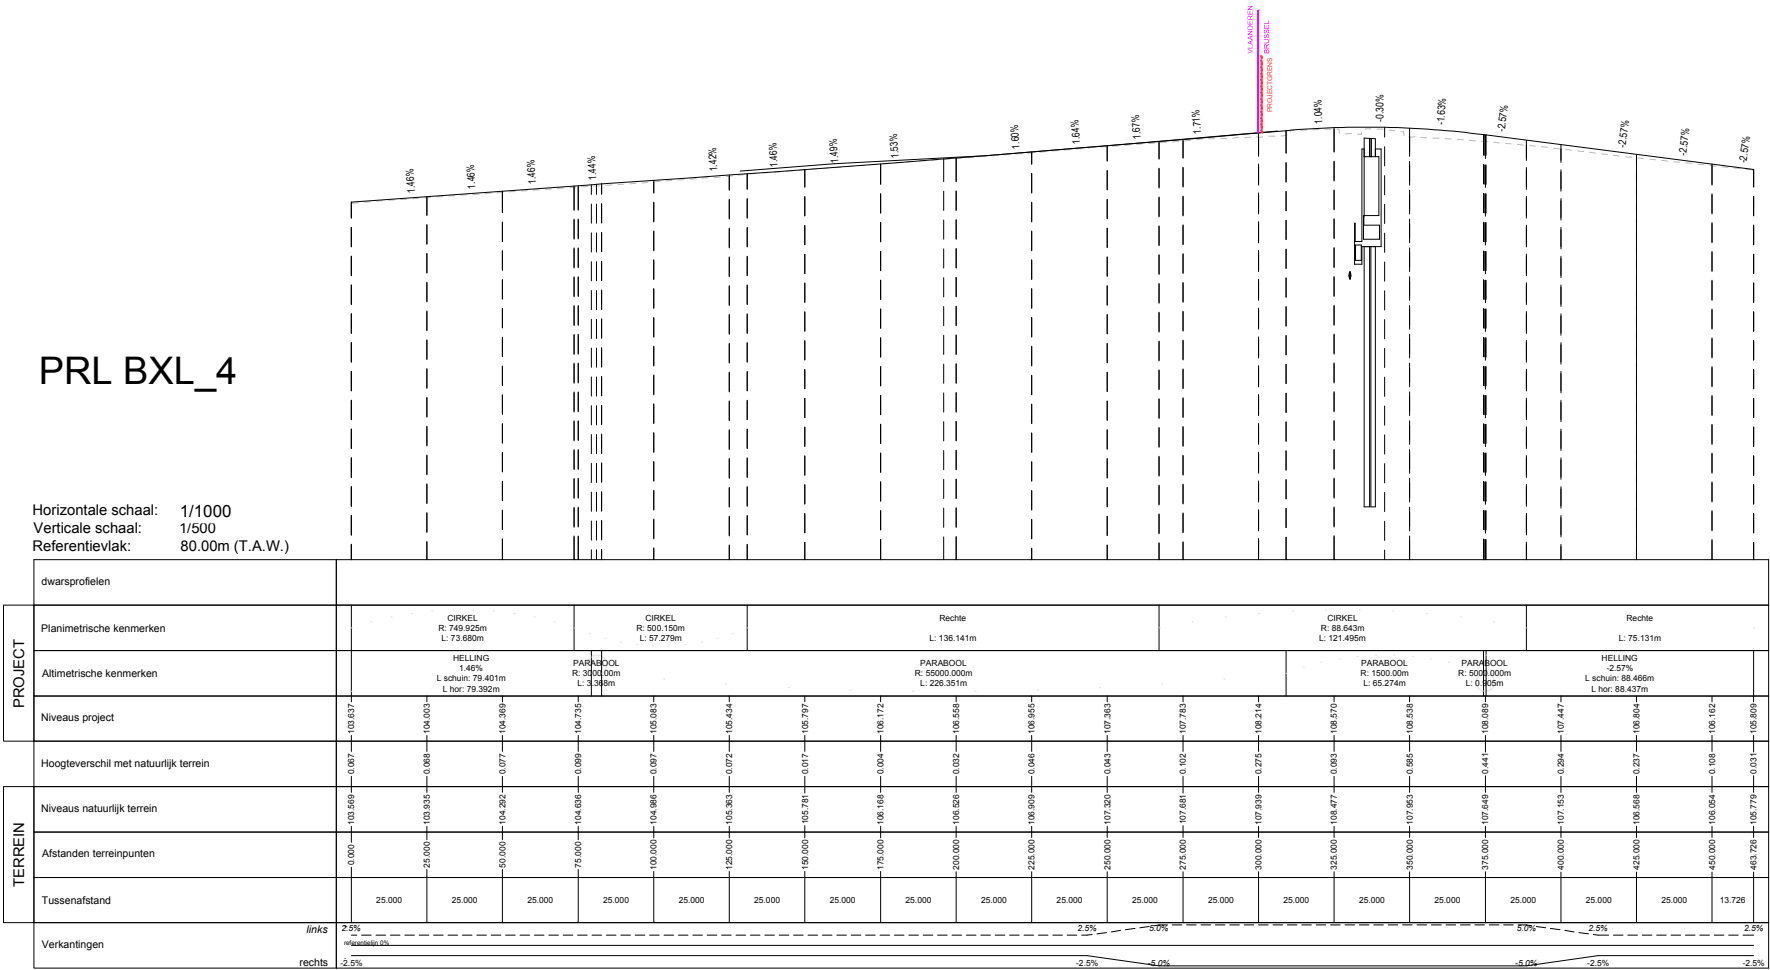

Verticale Schaal 1:500
0 5 10 15 20m
Horizontale Schaal 1:100
0 1 2 3 5m
Maatvoering in m
Hoogtepeilen in m TAW