


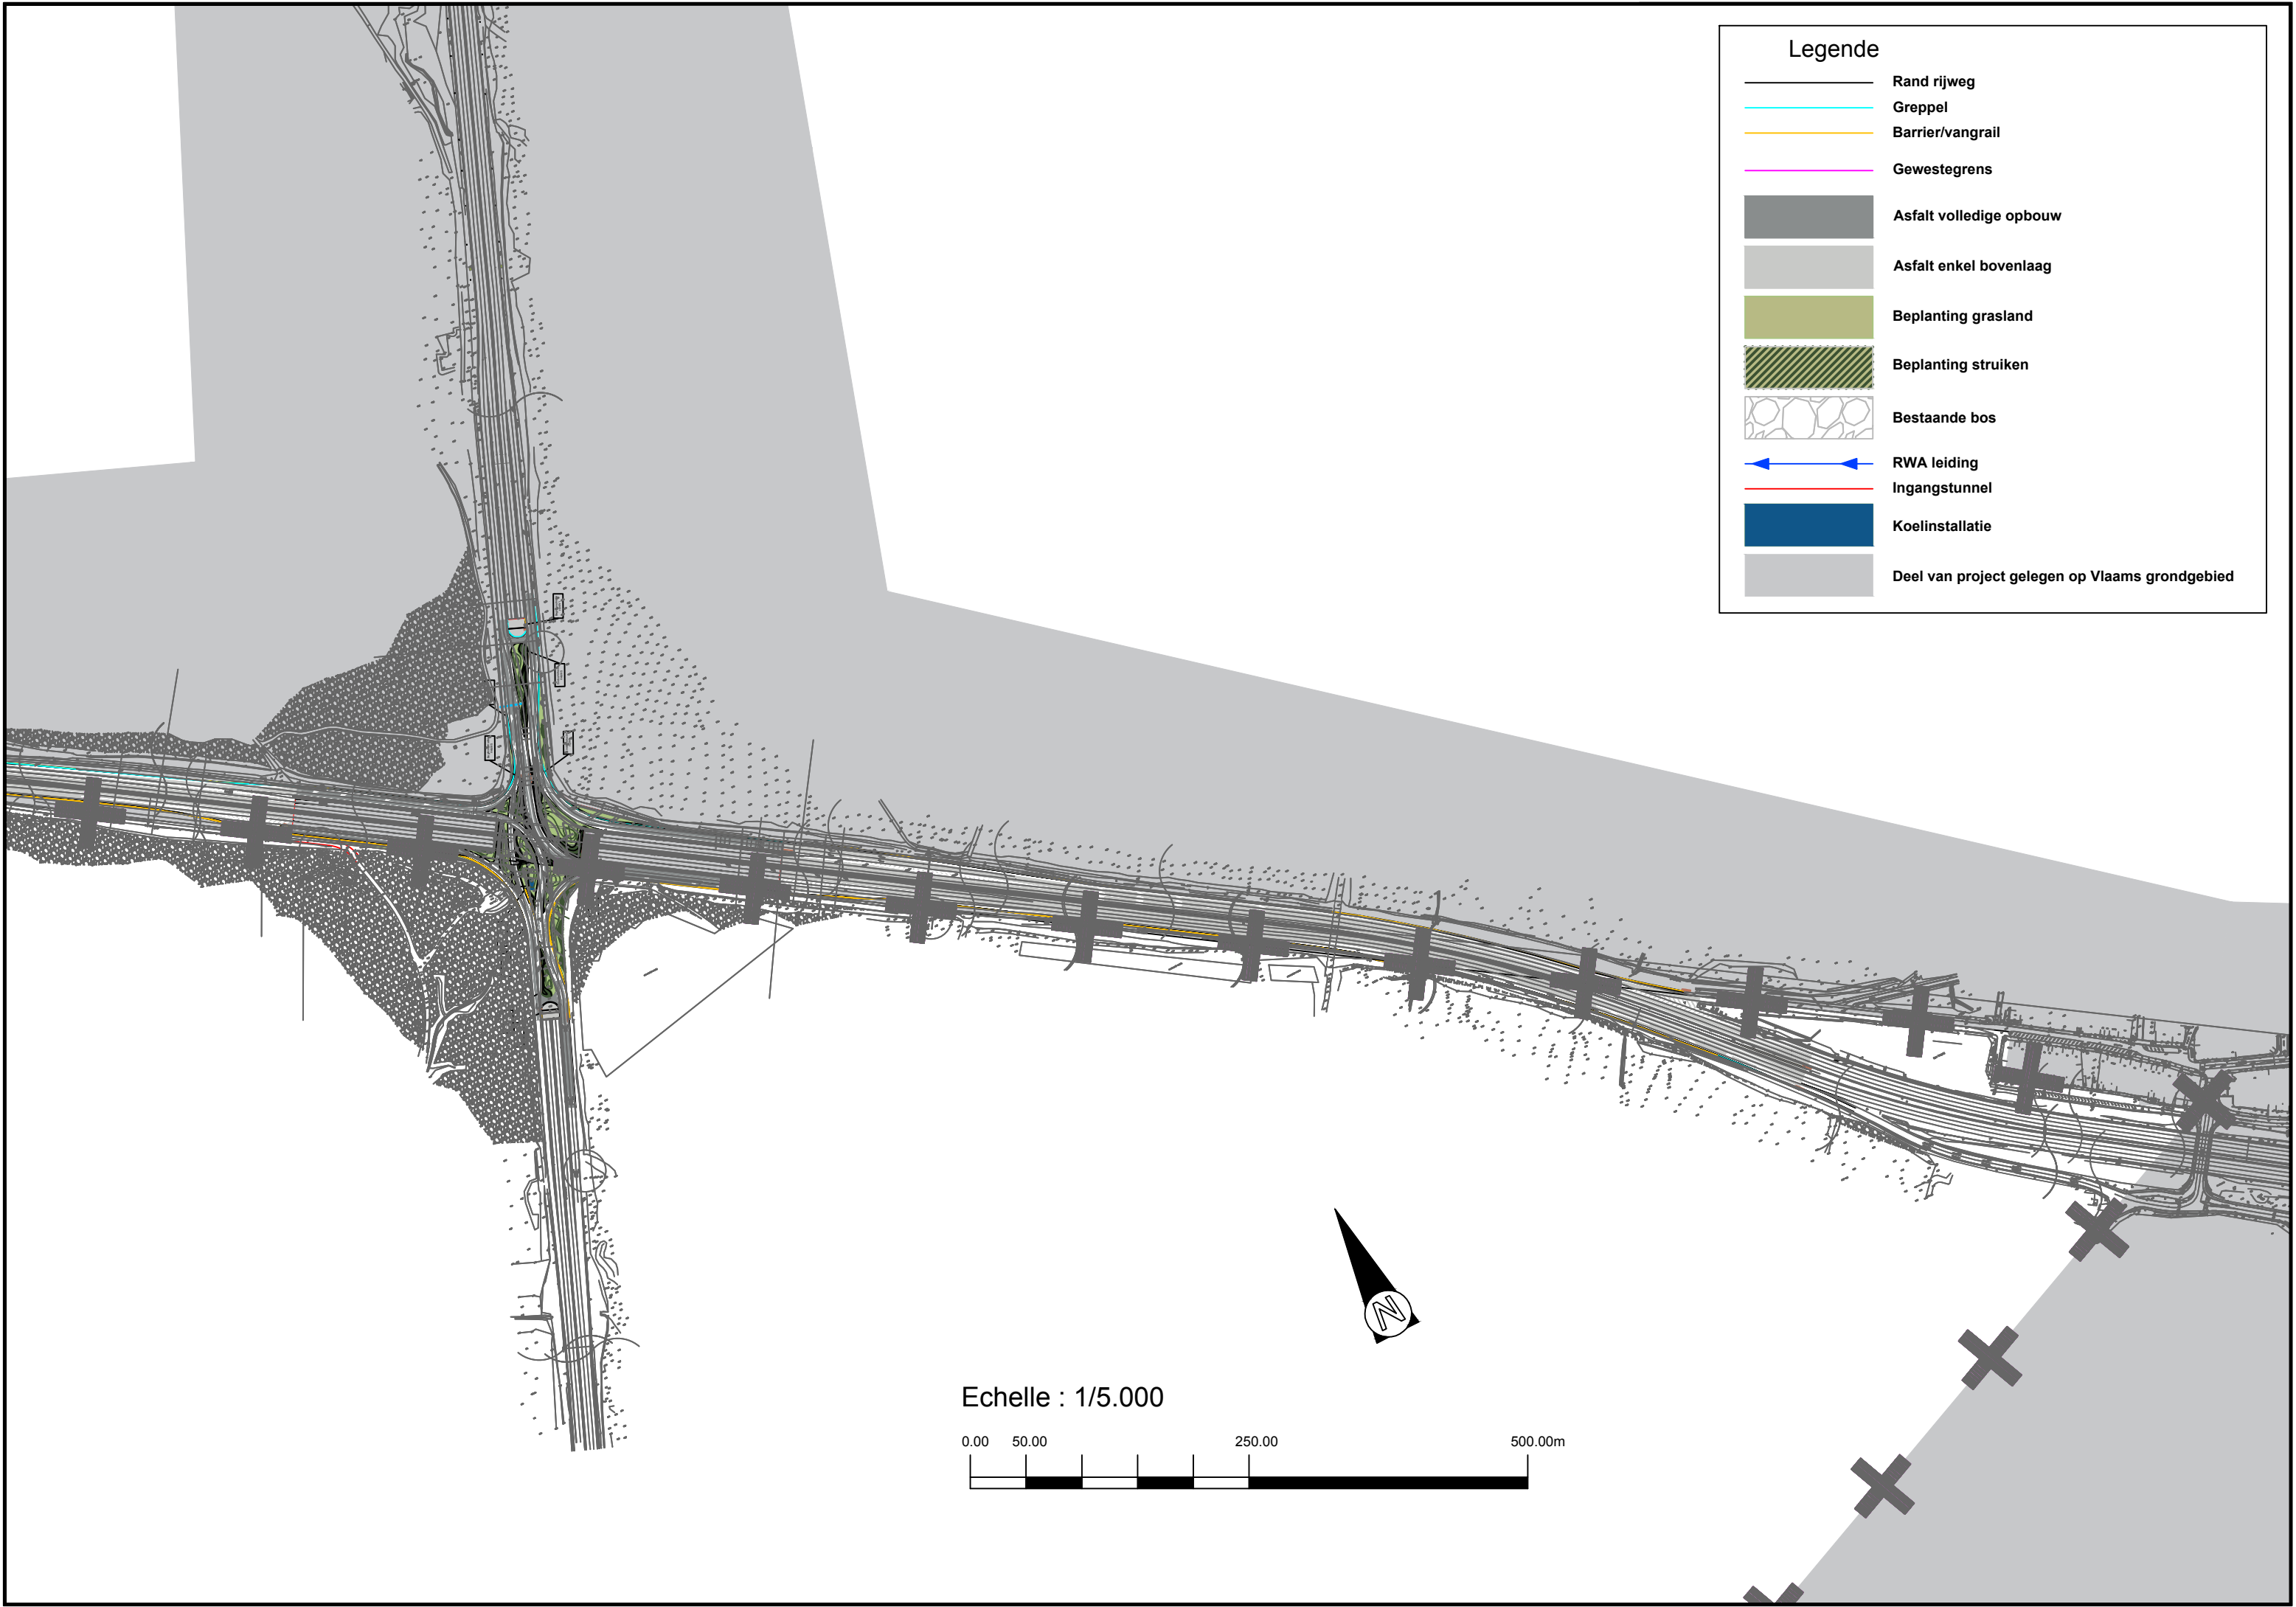

Legende

	Rand rijweg
	Greppel
	Barrier/vangrail
	Gewestegrens
	Asfalt volledige opbouw
	Asfalt enkel bovenlaag
	Beplanting grasland
	Beplanting struiken
	Bestaande bos
	RWA leiding
	Ingangstunnel
	Koelinstallatie
	Deel van project gelegen op Vlaams grondgebied

Echelle : 1/5.000

