


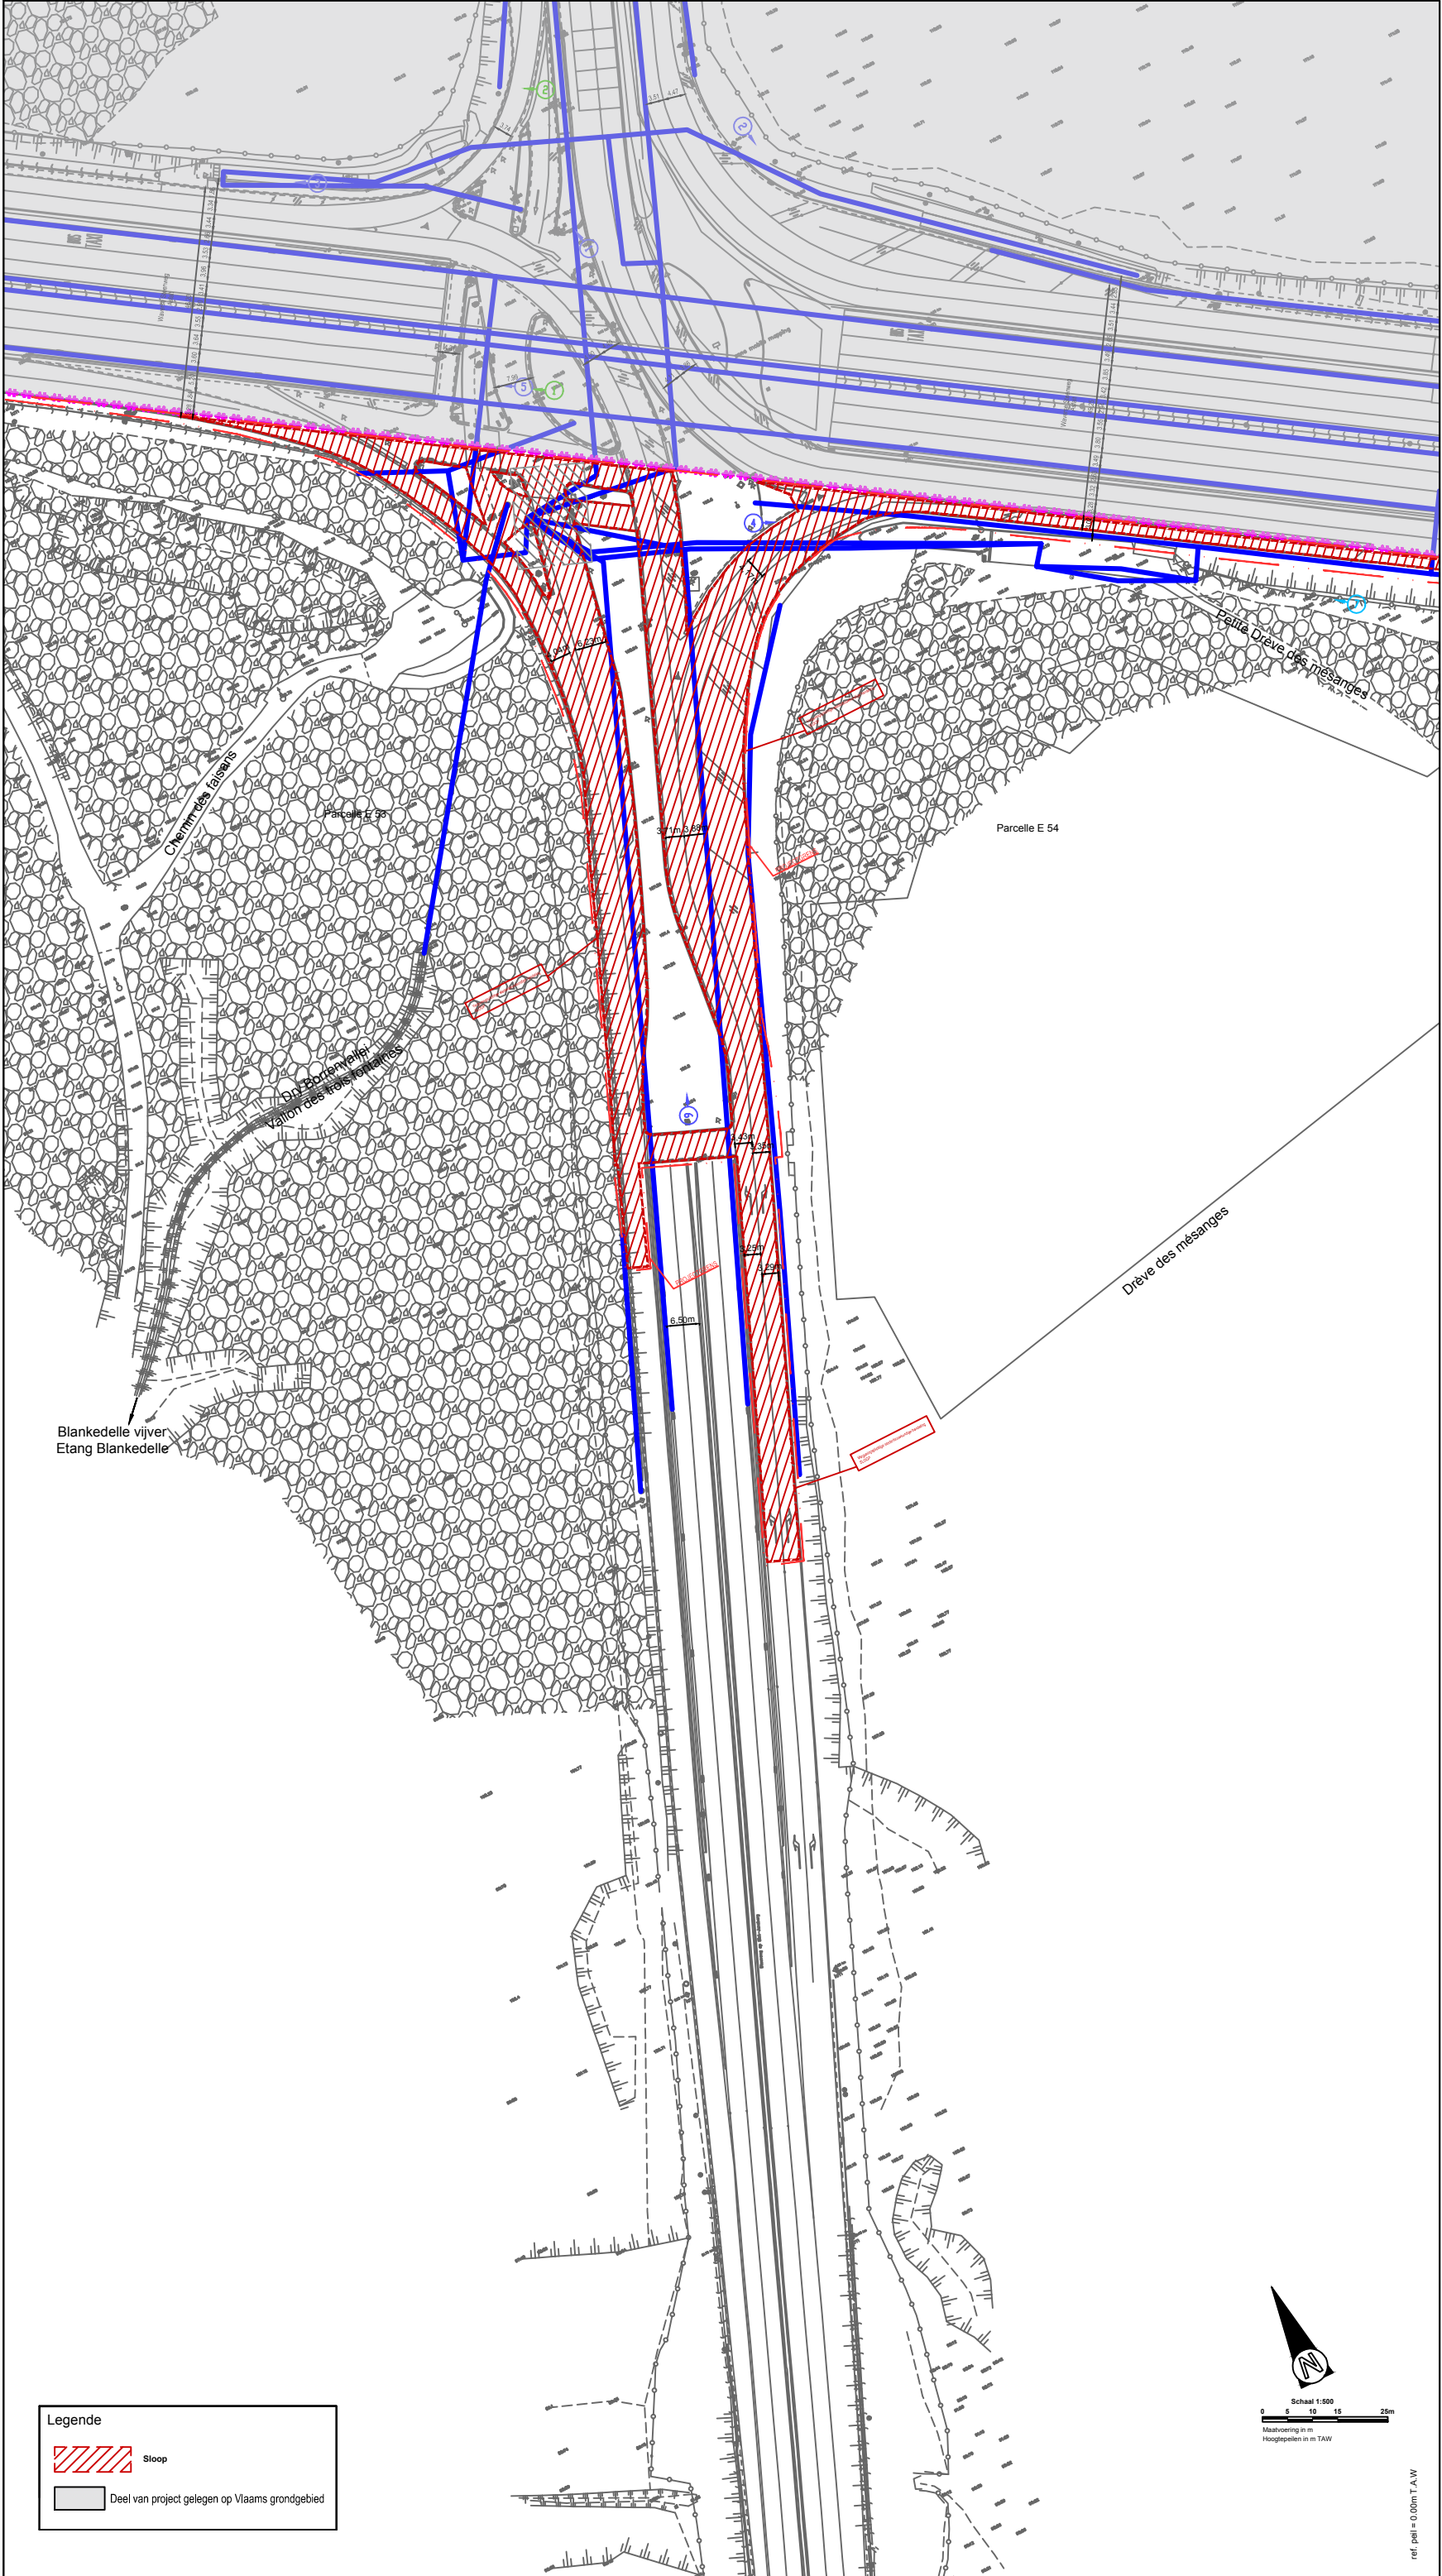

Legende

 Sloop

 Deel van project gelegen op Vlaams grondgebied

Schaal 1:500

0 5 10 15 25m

Maatvoering in m

Hoogtepunten in m T.A.W

ref. peil = 0.00m T.A.W