
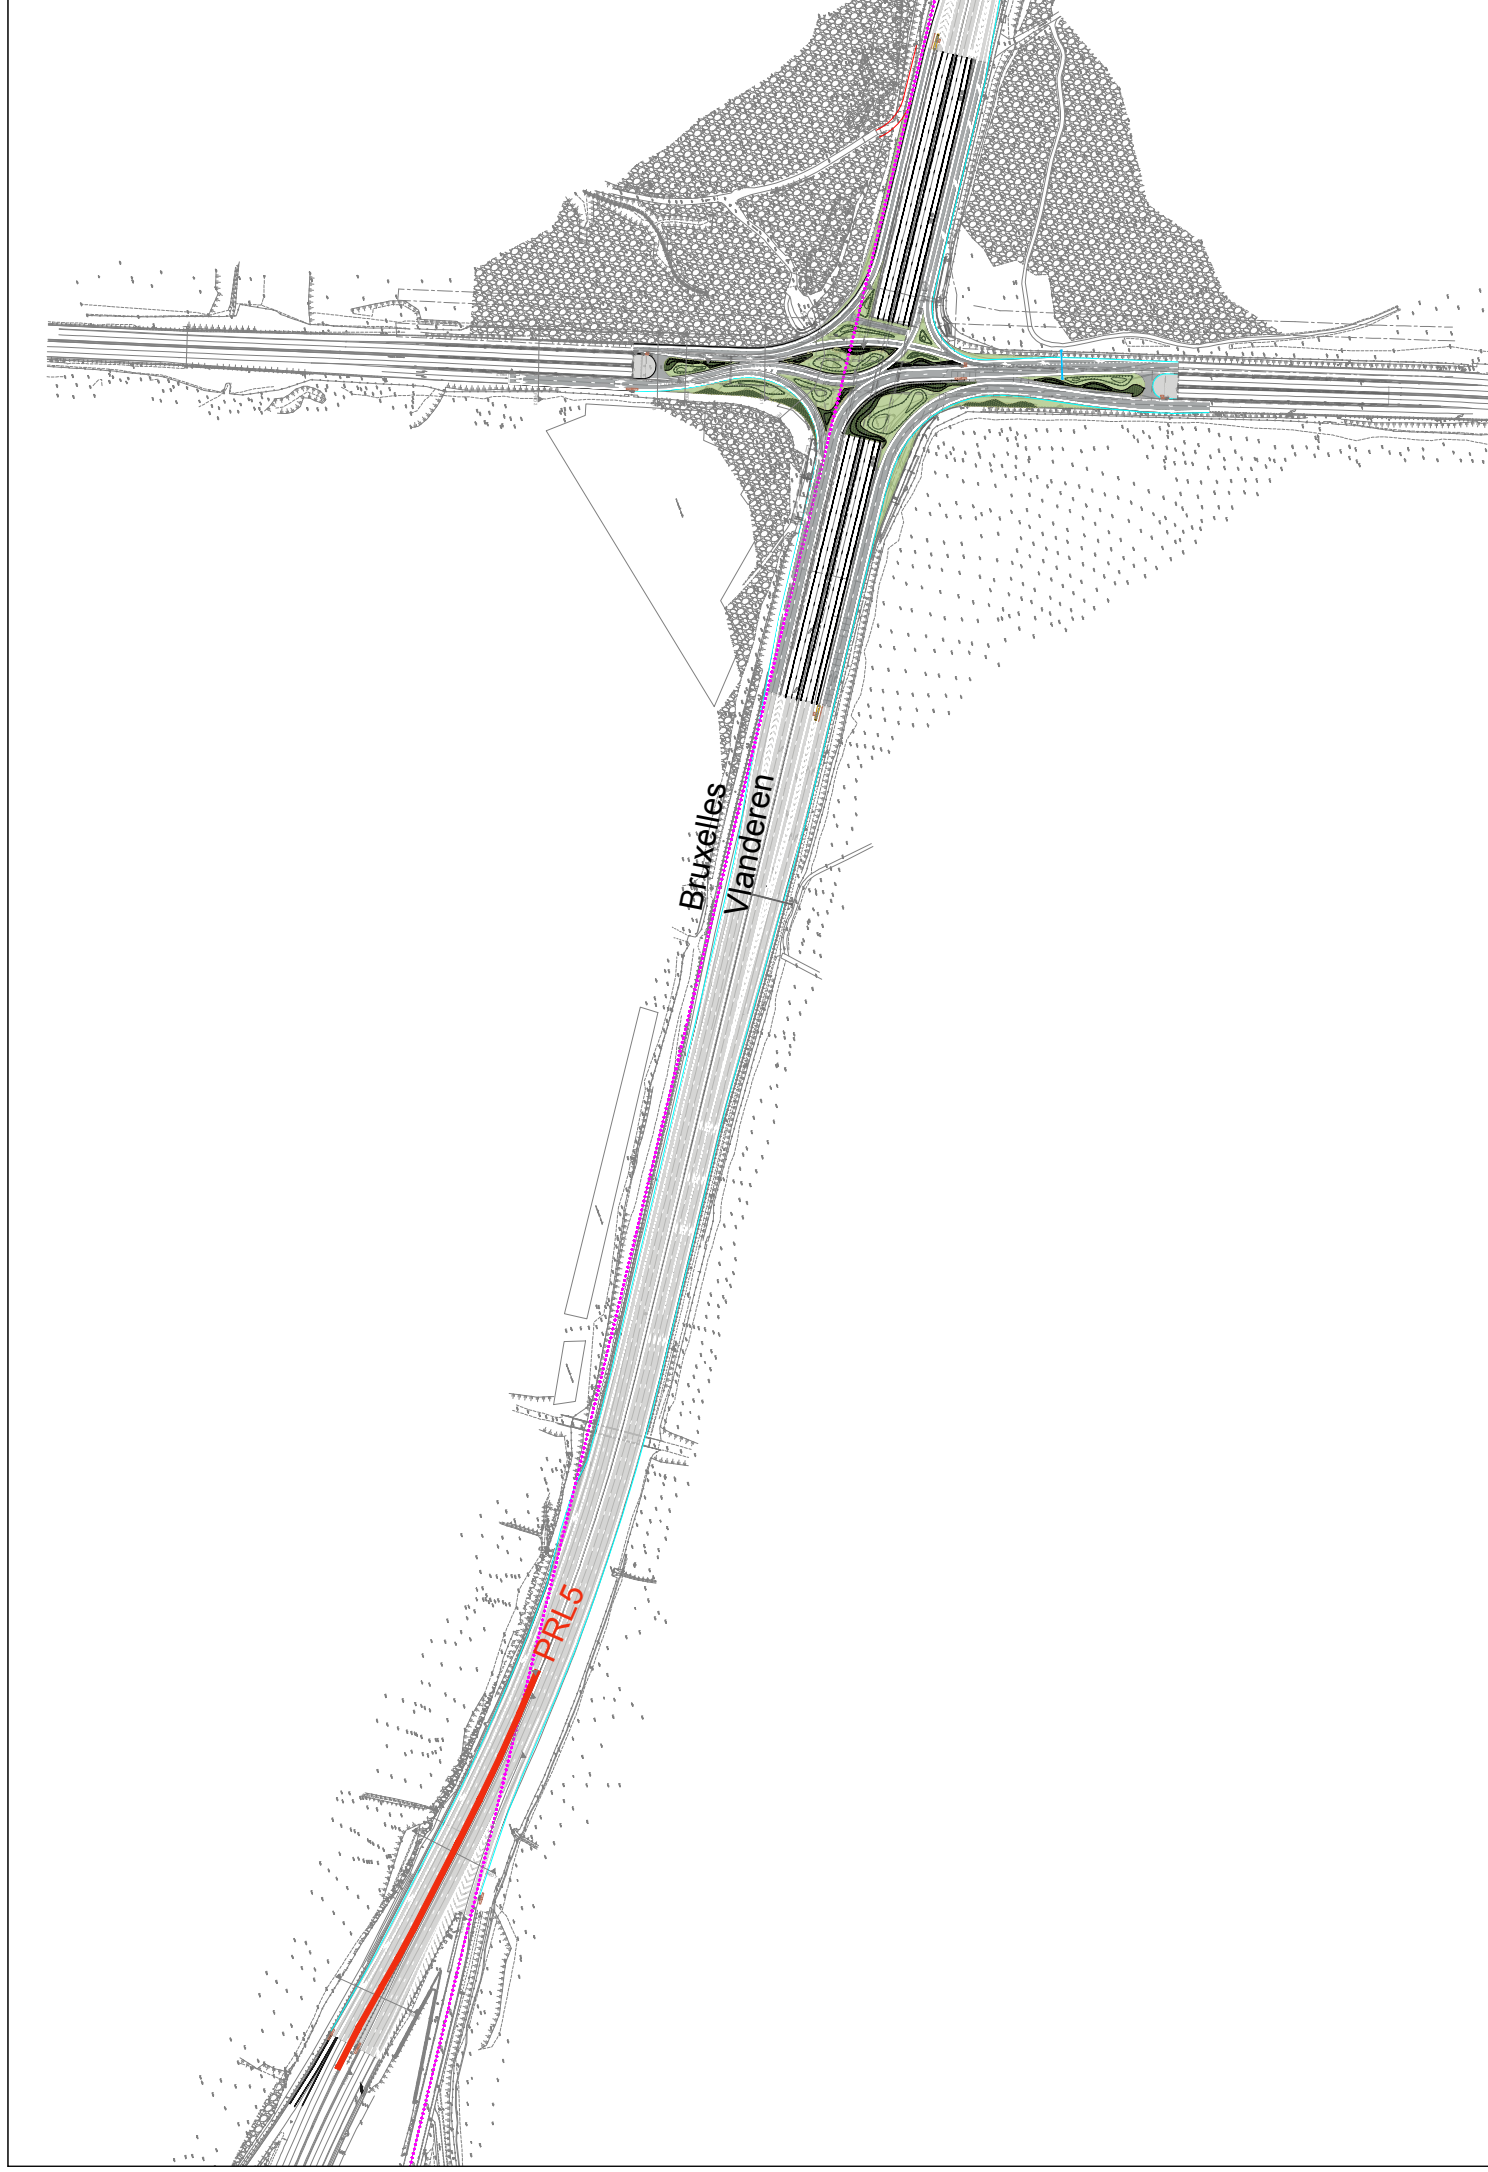
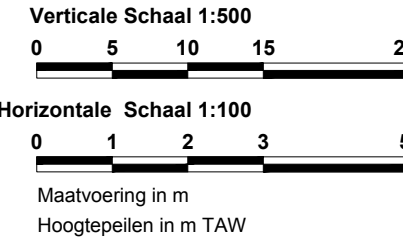


PRL BXL_5

Horizontale schaal: 1/1000
Verticale schaal: 1/500
Referentievlak: 80.00m (T.A.W.)

 

Vlaanderen
is wegen en verkeer

VLAAMSE OVERHEID
AGENTSCHAP WEGEN EN VERKEER
Wegen en Verkeer Vlaams-Brabant
VAC Dirk Bout
Oversteboord 6, bus 61, 3000 Leuven
Tel. 016/65.97.50
e-mail: wegen.vlaamsbrabant@mvw.vlaanderen.be

Opgezet door: SWECCO

Getekend door: SWECCO

Projectnummer: TO/INV/LEO/VU1
AID-nummer: TO/INV/LEO/VU1
Pdf: 1M3D8F_01000000_01.pdf
Cad: 15-19_BA_Aldemul100_PRL_BXL_01.dwg

Nugeten door de teamverantwoordelijke
ontwerp weginfrastructuur,
Leuven.

Nugeten door de verantwoordelijke ingenieur,
Leuven.

Nugeten en goedkeurd door de directeur
prestatieingenieur,
Leuven.

Nummer van het plan
1M3D8F_01000000_01.pdf
entiteitcode: 01000000
volgnummer: 01
fase: index
datum opmaak: 24/11/2025

Aangebrachte wijzigingen

Ind.	Aard	Datum
A	Inleiding tot de bouwvergunning	19/12/2025

RO RING OM BRUSSEL
Oudergem

Renovatie Leonard kruispunt
Oudergem

Uitvoeringplan (langsleden) 3/5

Afmetingen plan 2.310 x 0.594 = 1.372m²	Schaal -	Referentiepunten van tot
--	-------------	-----------------------------