

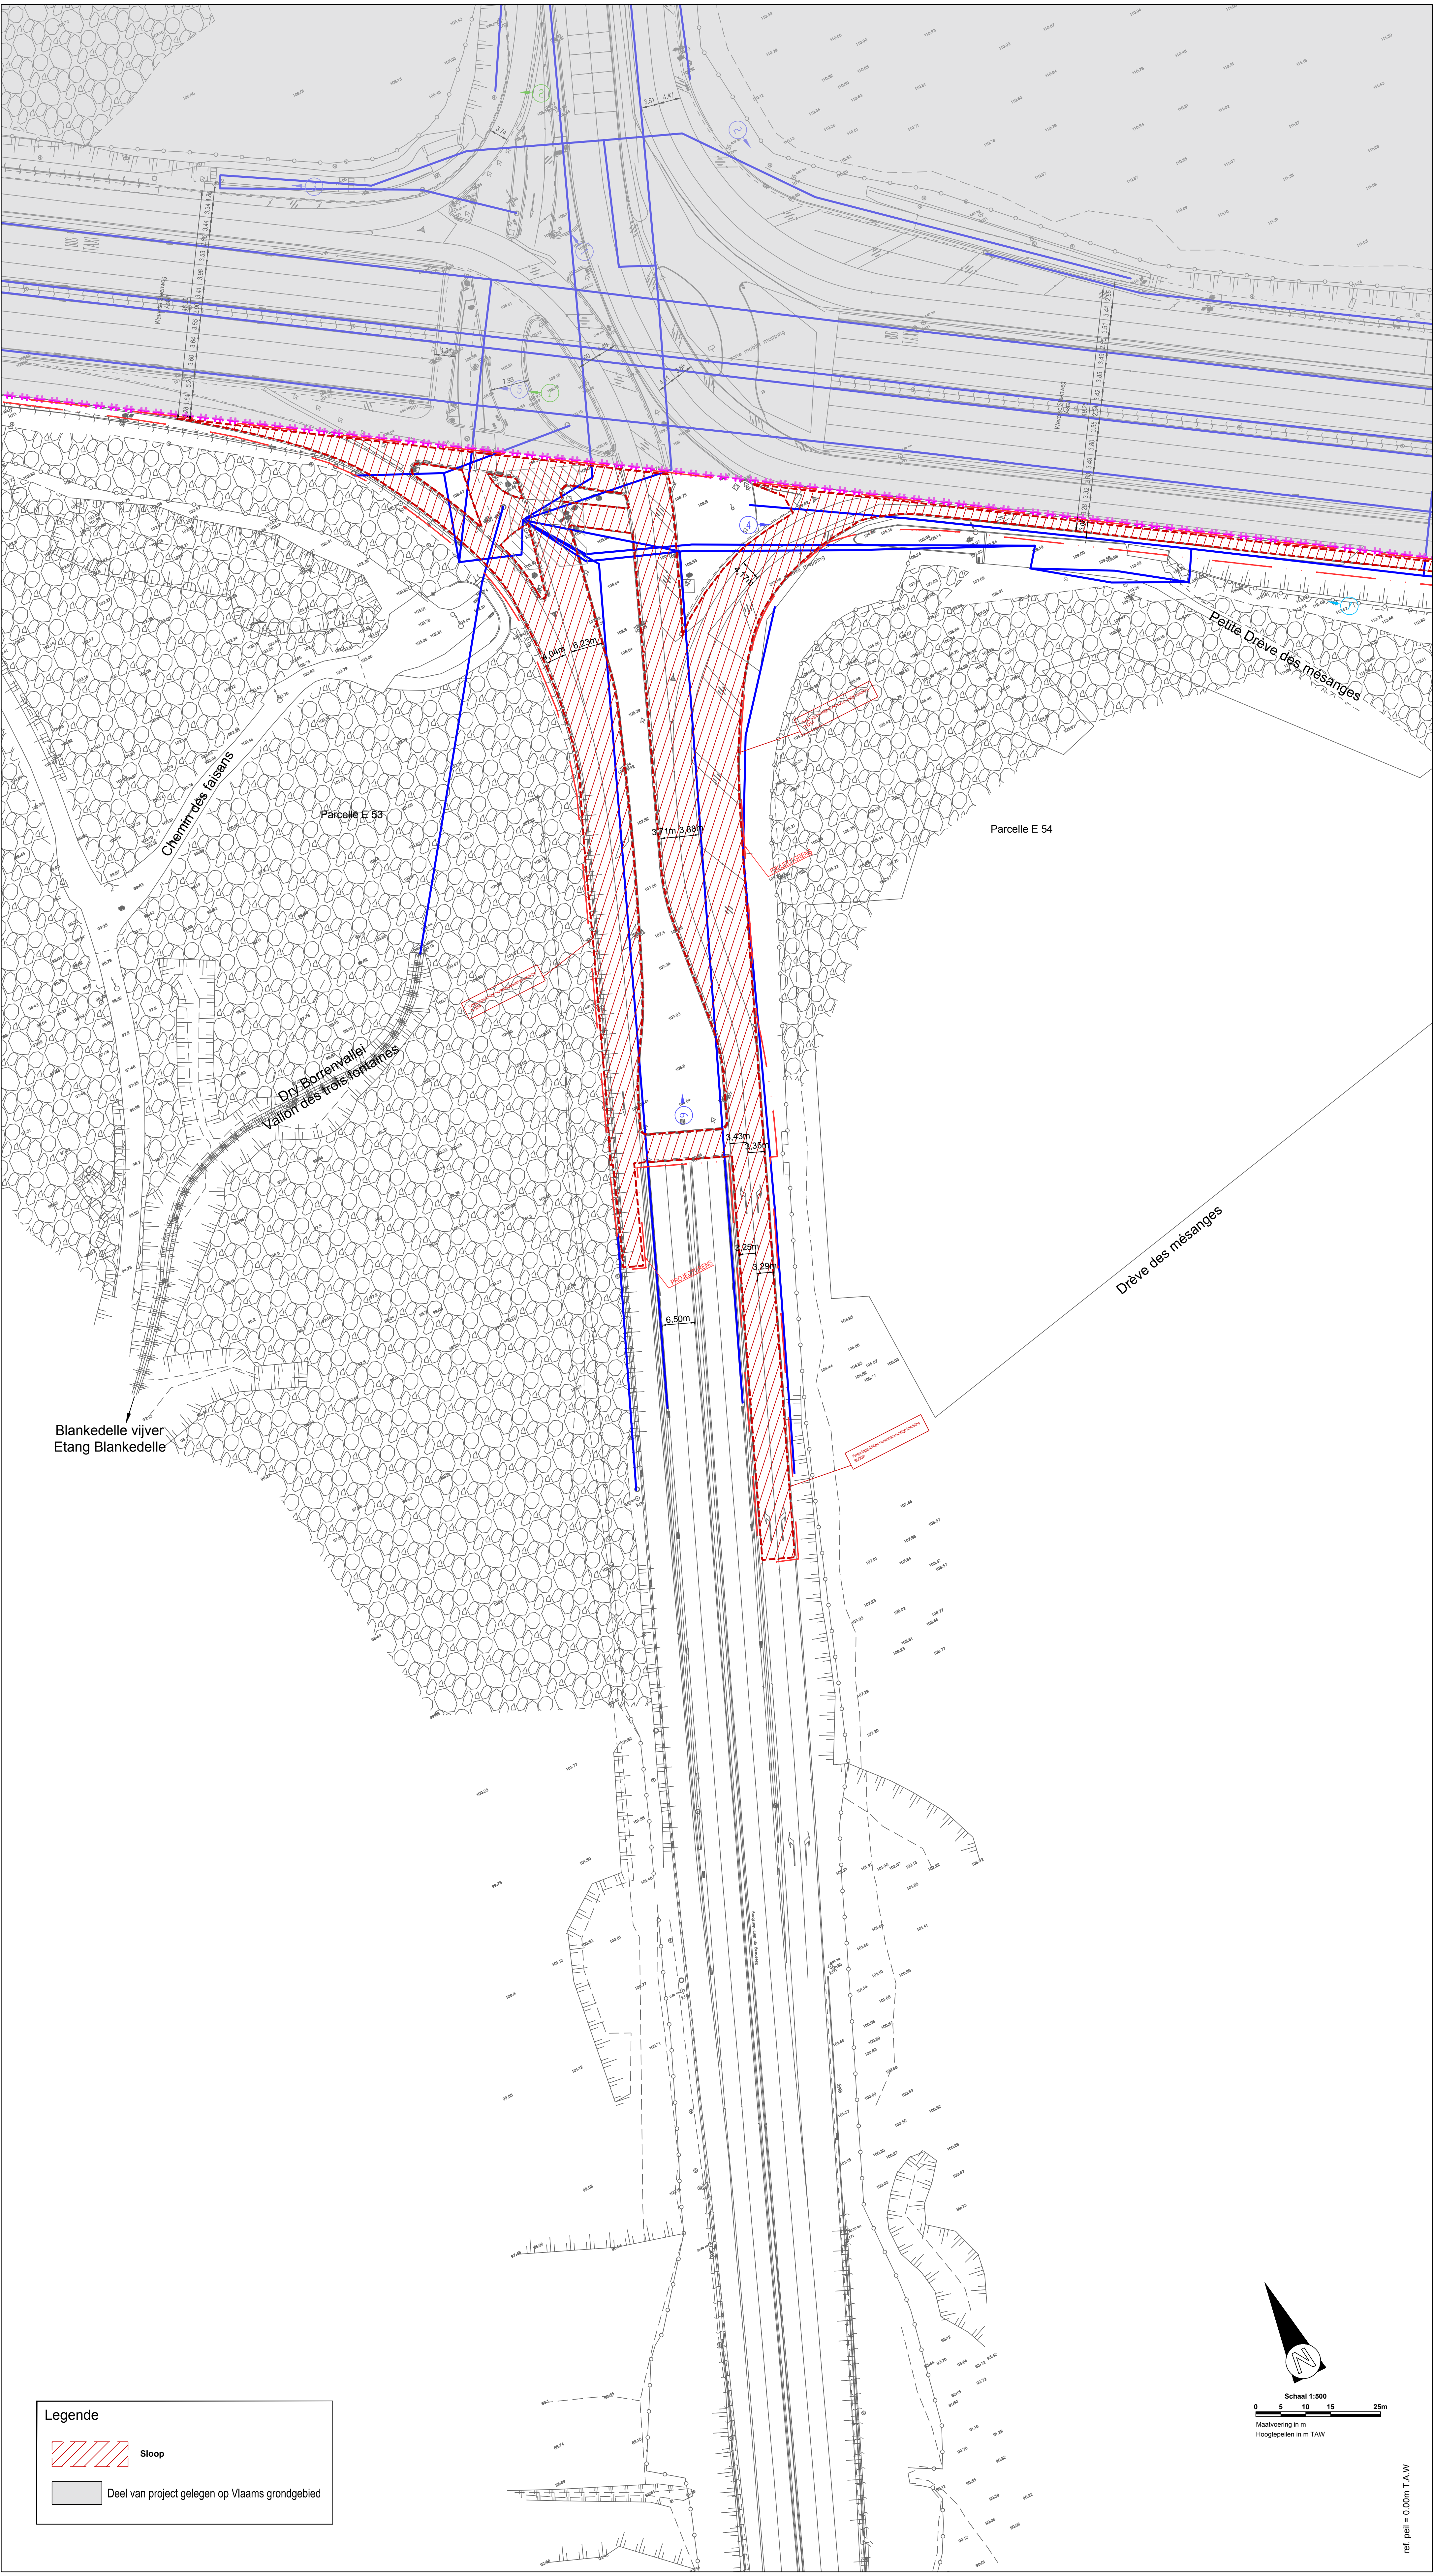


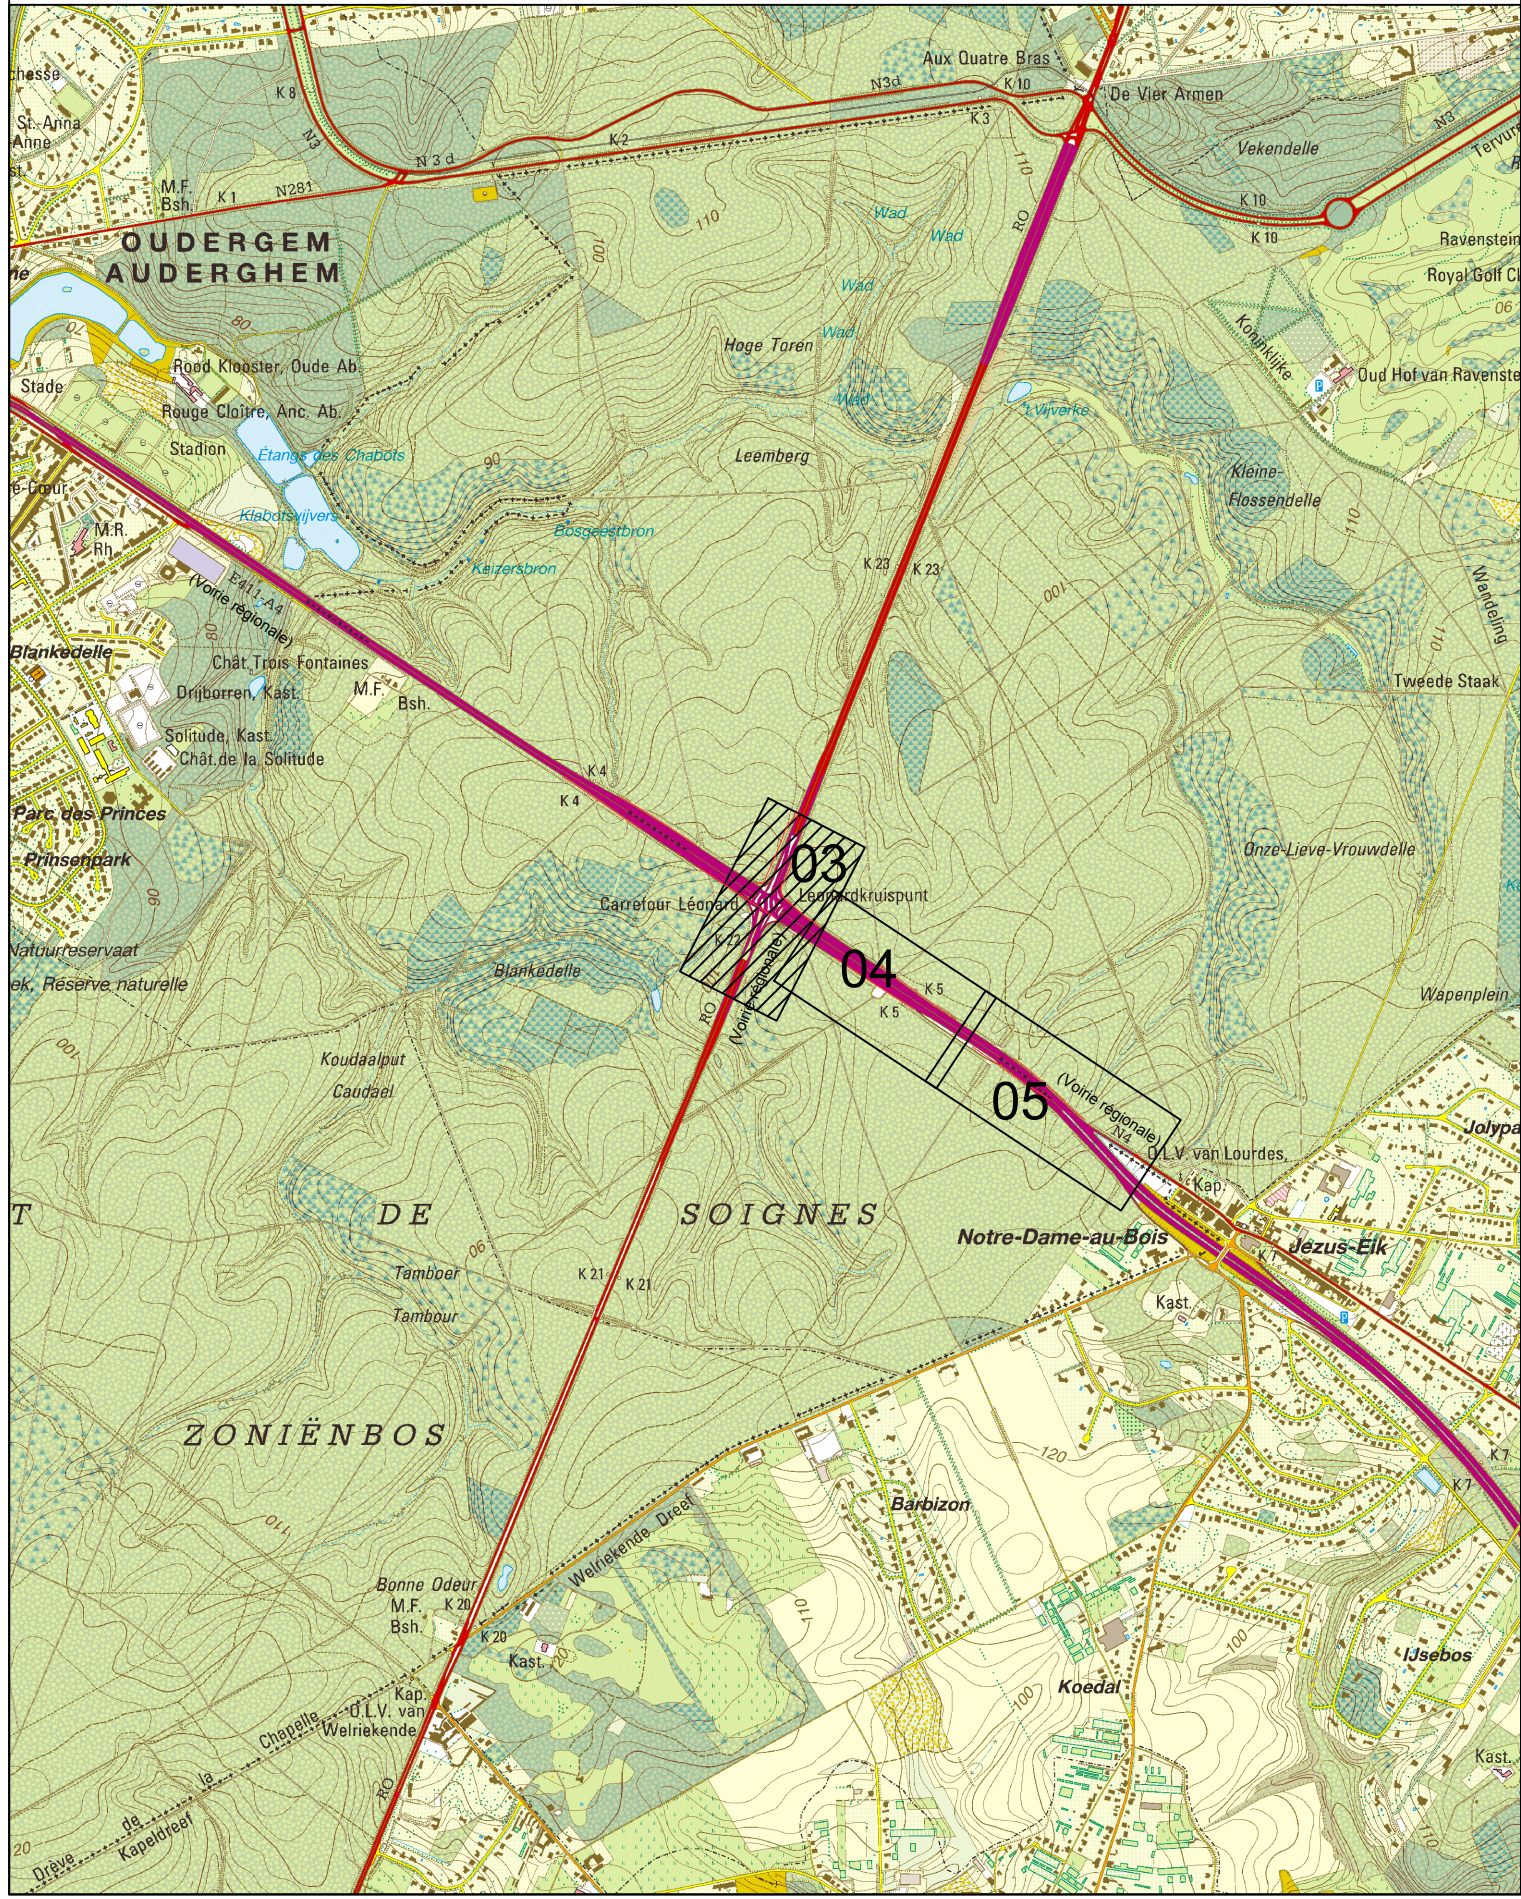

LIGGINGSPLAN

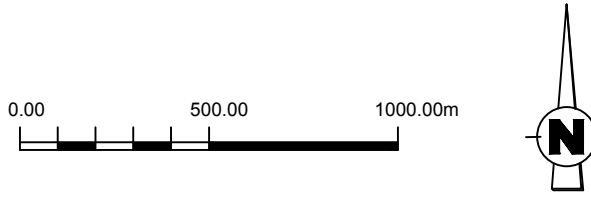

Vlaanderen
is wegen en verkeer

VLAAMSE OVERHEID
AGENTSCHAP WEGEN EN VERKEER
Wegen en Verkeer Vlaams-Brabant
VAC Dirk Bouts
Dienstspoor 6, bus 81, 3000 Leuven
Tel. 016/66.57.50
e-mail: wegen.vlaamsbrabant@mow.vlaanderen.be

Opgemeten door:	Getekend door:	Projectnummer	AID-nummer	
/	SWECO	TO/INV/LEO//U1	TO/INV/LEO//U1	
		Pdf: 1M3D8F_0XXXXXX_00.pdf		
		Cad: 16_BA_Leondruidspunt_1_BOU.dwg		
Nagezien door de teamverantwoordelijke ontwerp weginfrastructuur, Leuven		Nummer van het plan		
		1M3D8F 0 4 A		
		entiteitscode prefix volgnummer fase index		
Opgemaakt door de verantwoordelijke ingenieur, Leuven,		Datum opmaak: 19/12/2025		
		Aangebrachte wijzigingen		
		Ind.	Aard	Datum
		A	Inleiding tot de bouwvergunning	19/12/2025
Nagezien en goedgekeurd door de directeur investeringen, Leuven,				

RO RING OM BRUSSEL
Oudergem

Renovatie Leonard kruispunt
Oudergem

Sloopplan / Plan de démolition 1/3

Afmetingen plan	Schaal	Referentiepunten
0.804 x 1.050 = 0.844 m²	1/500	van tot