


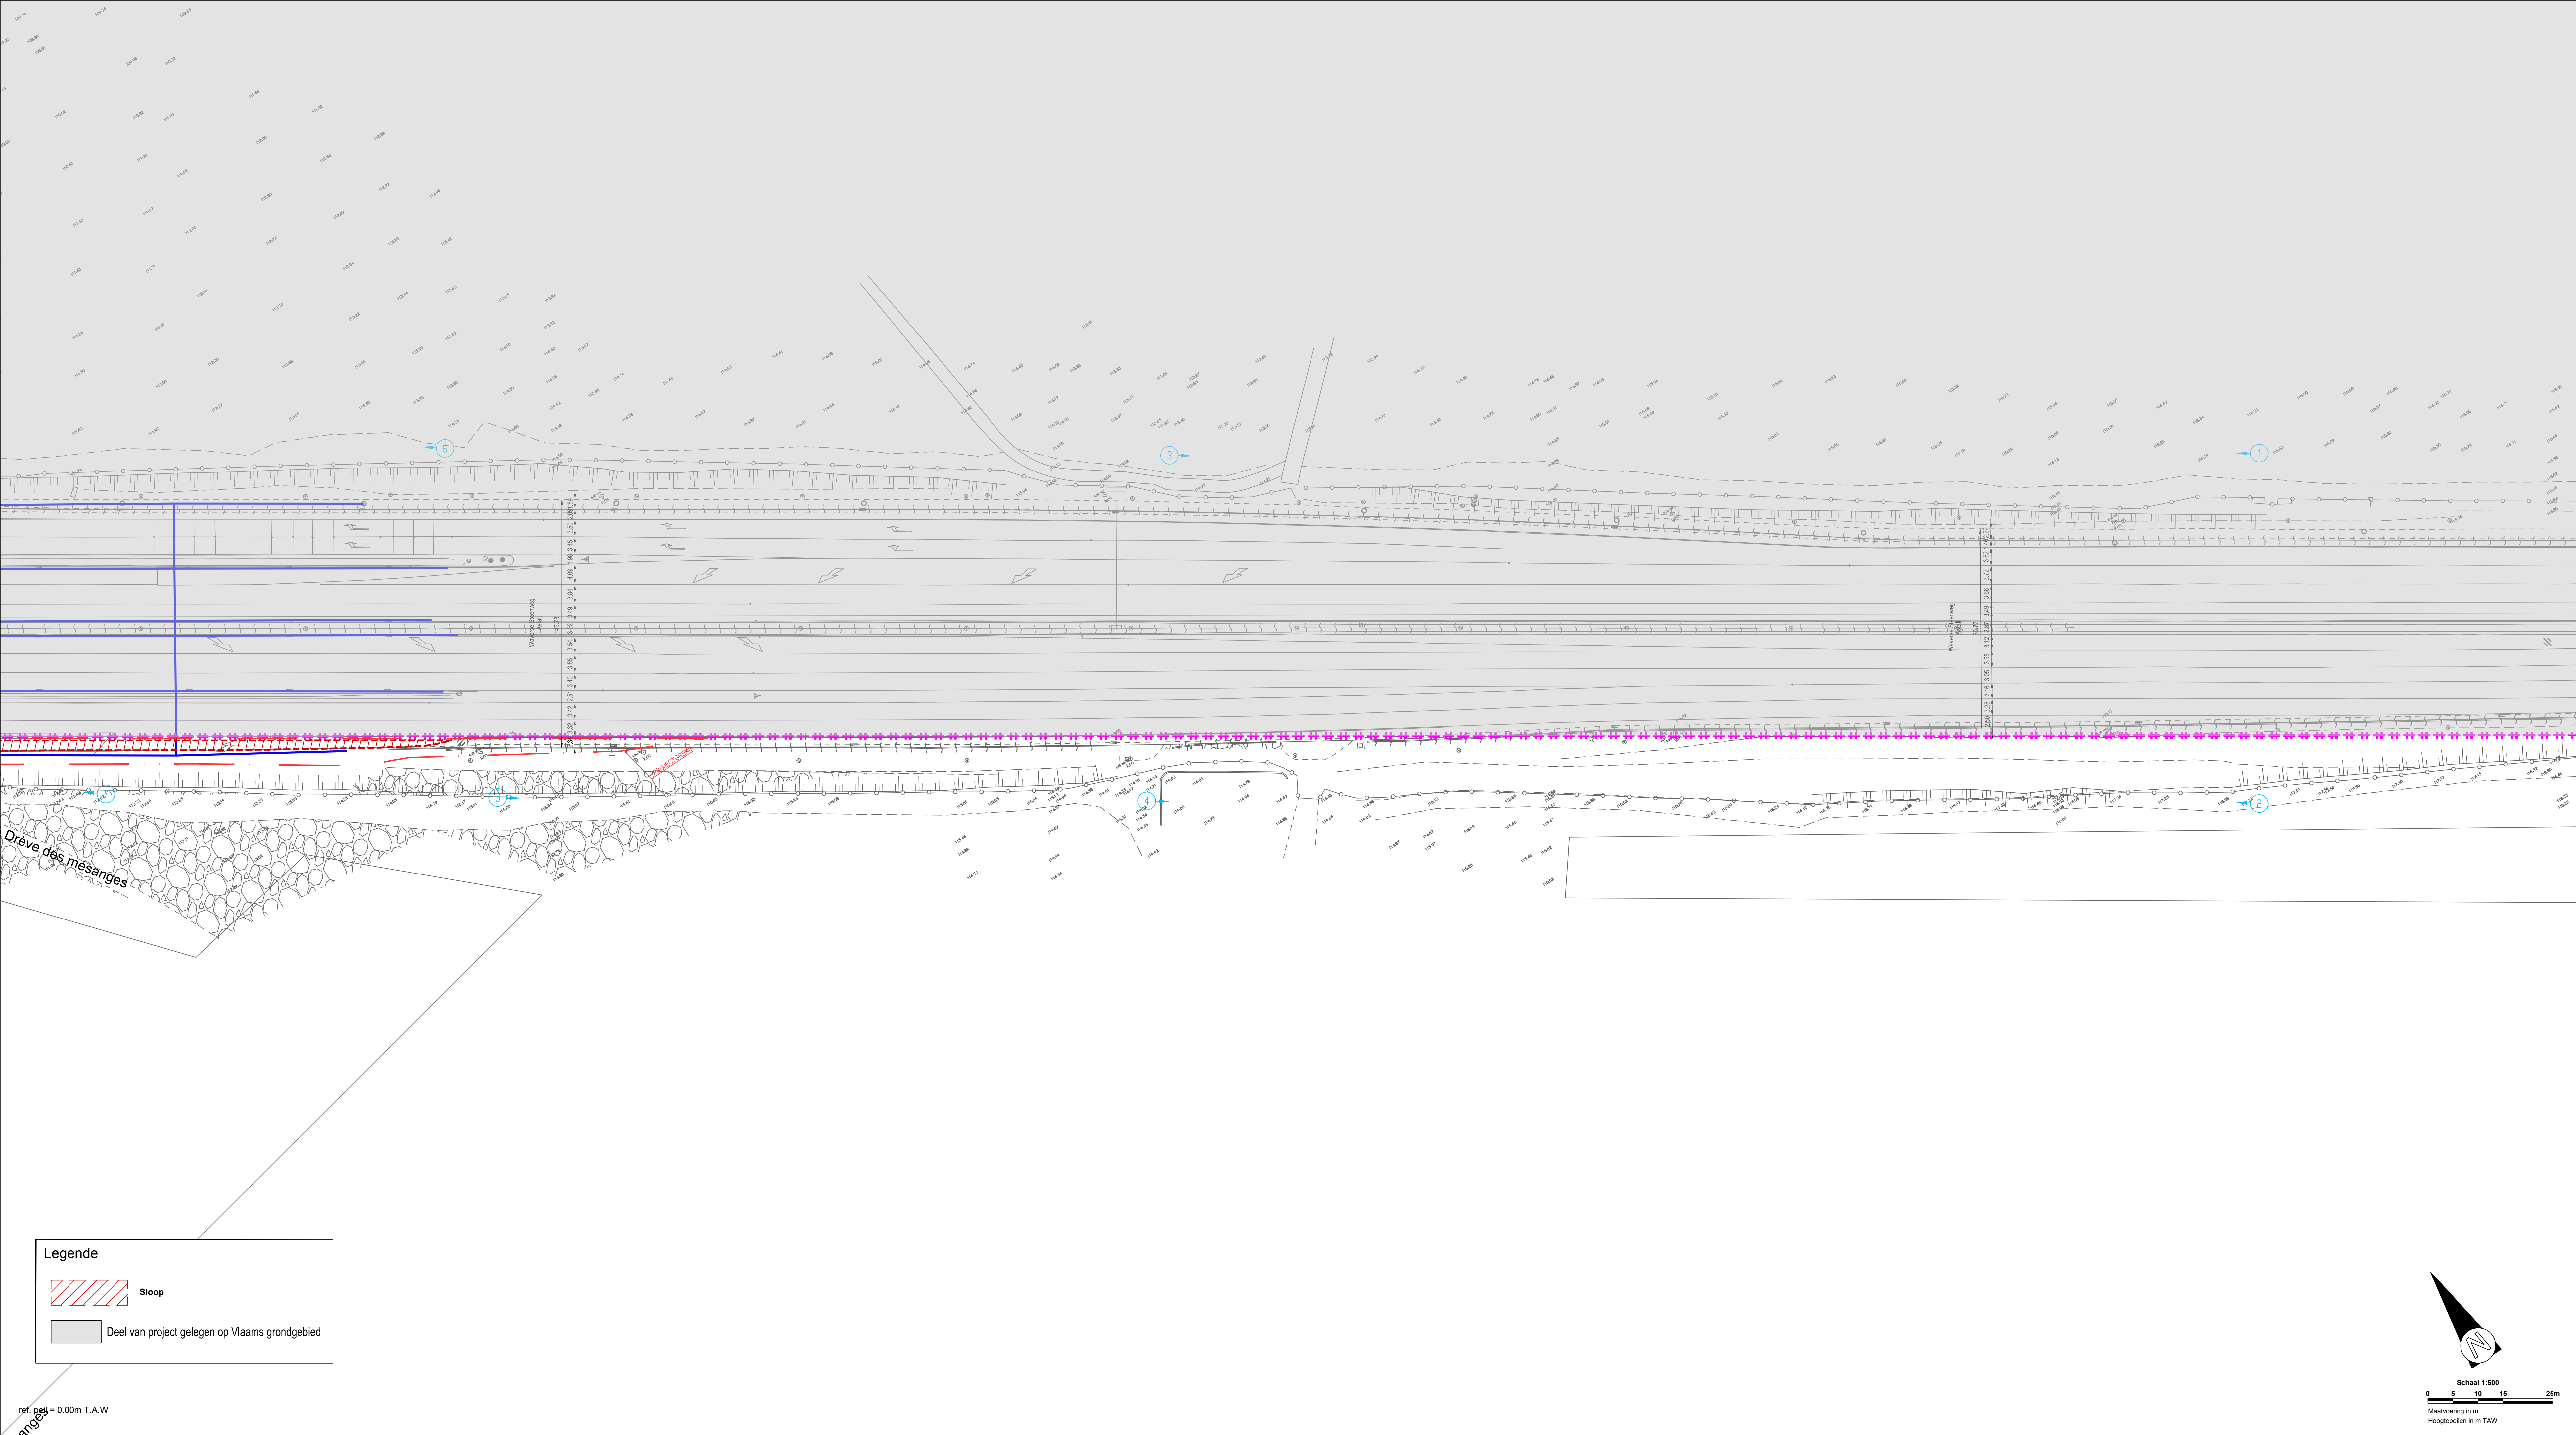

Vlaanderen
is wegen en verkeer

VLAAMSE OVERHEID
AGENTSCHAP WEGEN EN VERKEER
Wegen en Verkeer Vlaams-Brabant
VAC Dirk Bouts
Dienstpost 6, bus 81, 3000 Leuven
Tel. 016/66.57.50
e-mail: wegen.vlaamsbrabant@mow.vlaanderen.be

Opgemeten door:	Getekend door:	Projectnummer	AID-nummer
/	SWECO	TO/INV/LEO//U1 Pdf: 1M3D8F 0XXXXX_00.pdf Cad: 1-6_R4_Leonardkruispunt_1_B_Bldwg	TO/INV/LEO//U1

Nagezien door de teamverantwoordelijke
onderwerp weginfrastructuur,
Leuven

Opgemaakt door de verantwoordelijke ingenieur,
Leuven,

Nagezien en goedgekeurd door de directeur
investeringen,
Leuven,

Nummer van het plan

1M3D8F 0 5 A

entiteitscode prefix volgnummer fase index

Datum opmaak: 19/12/2025

Aangebrachte wijzigingen		
Ind.	Aard	Datum
A	Inleiding tot de bouwvergunning	19/12/2025

RO RING OM BRUSSEL
Oudergem

Renovatie Leonard kruispunt
Oudergem

Sloopplan / Plan de démolition 2/3

Afmetingen plan 1.260 x 0.594 = 0.748 m²	Schaal 1/500	Referentiepunten van tot
---	-----------------	-----------------------------