



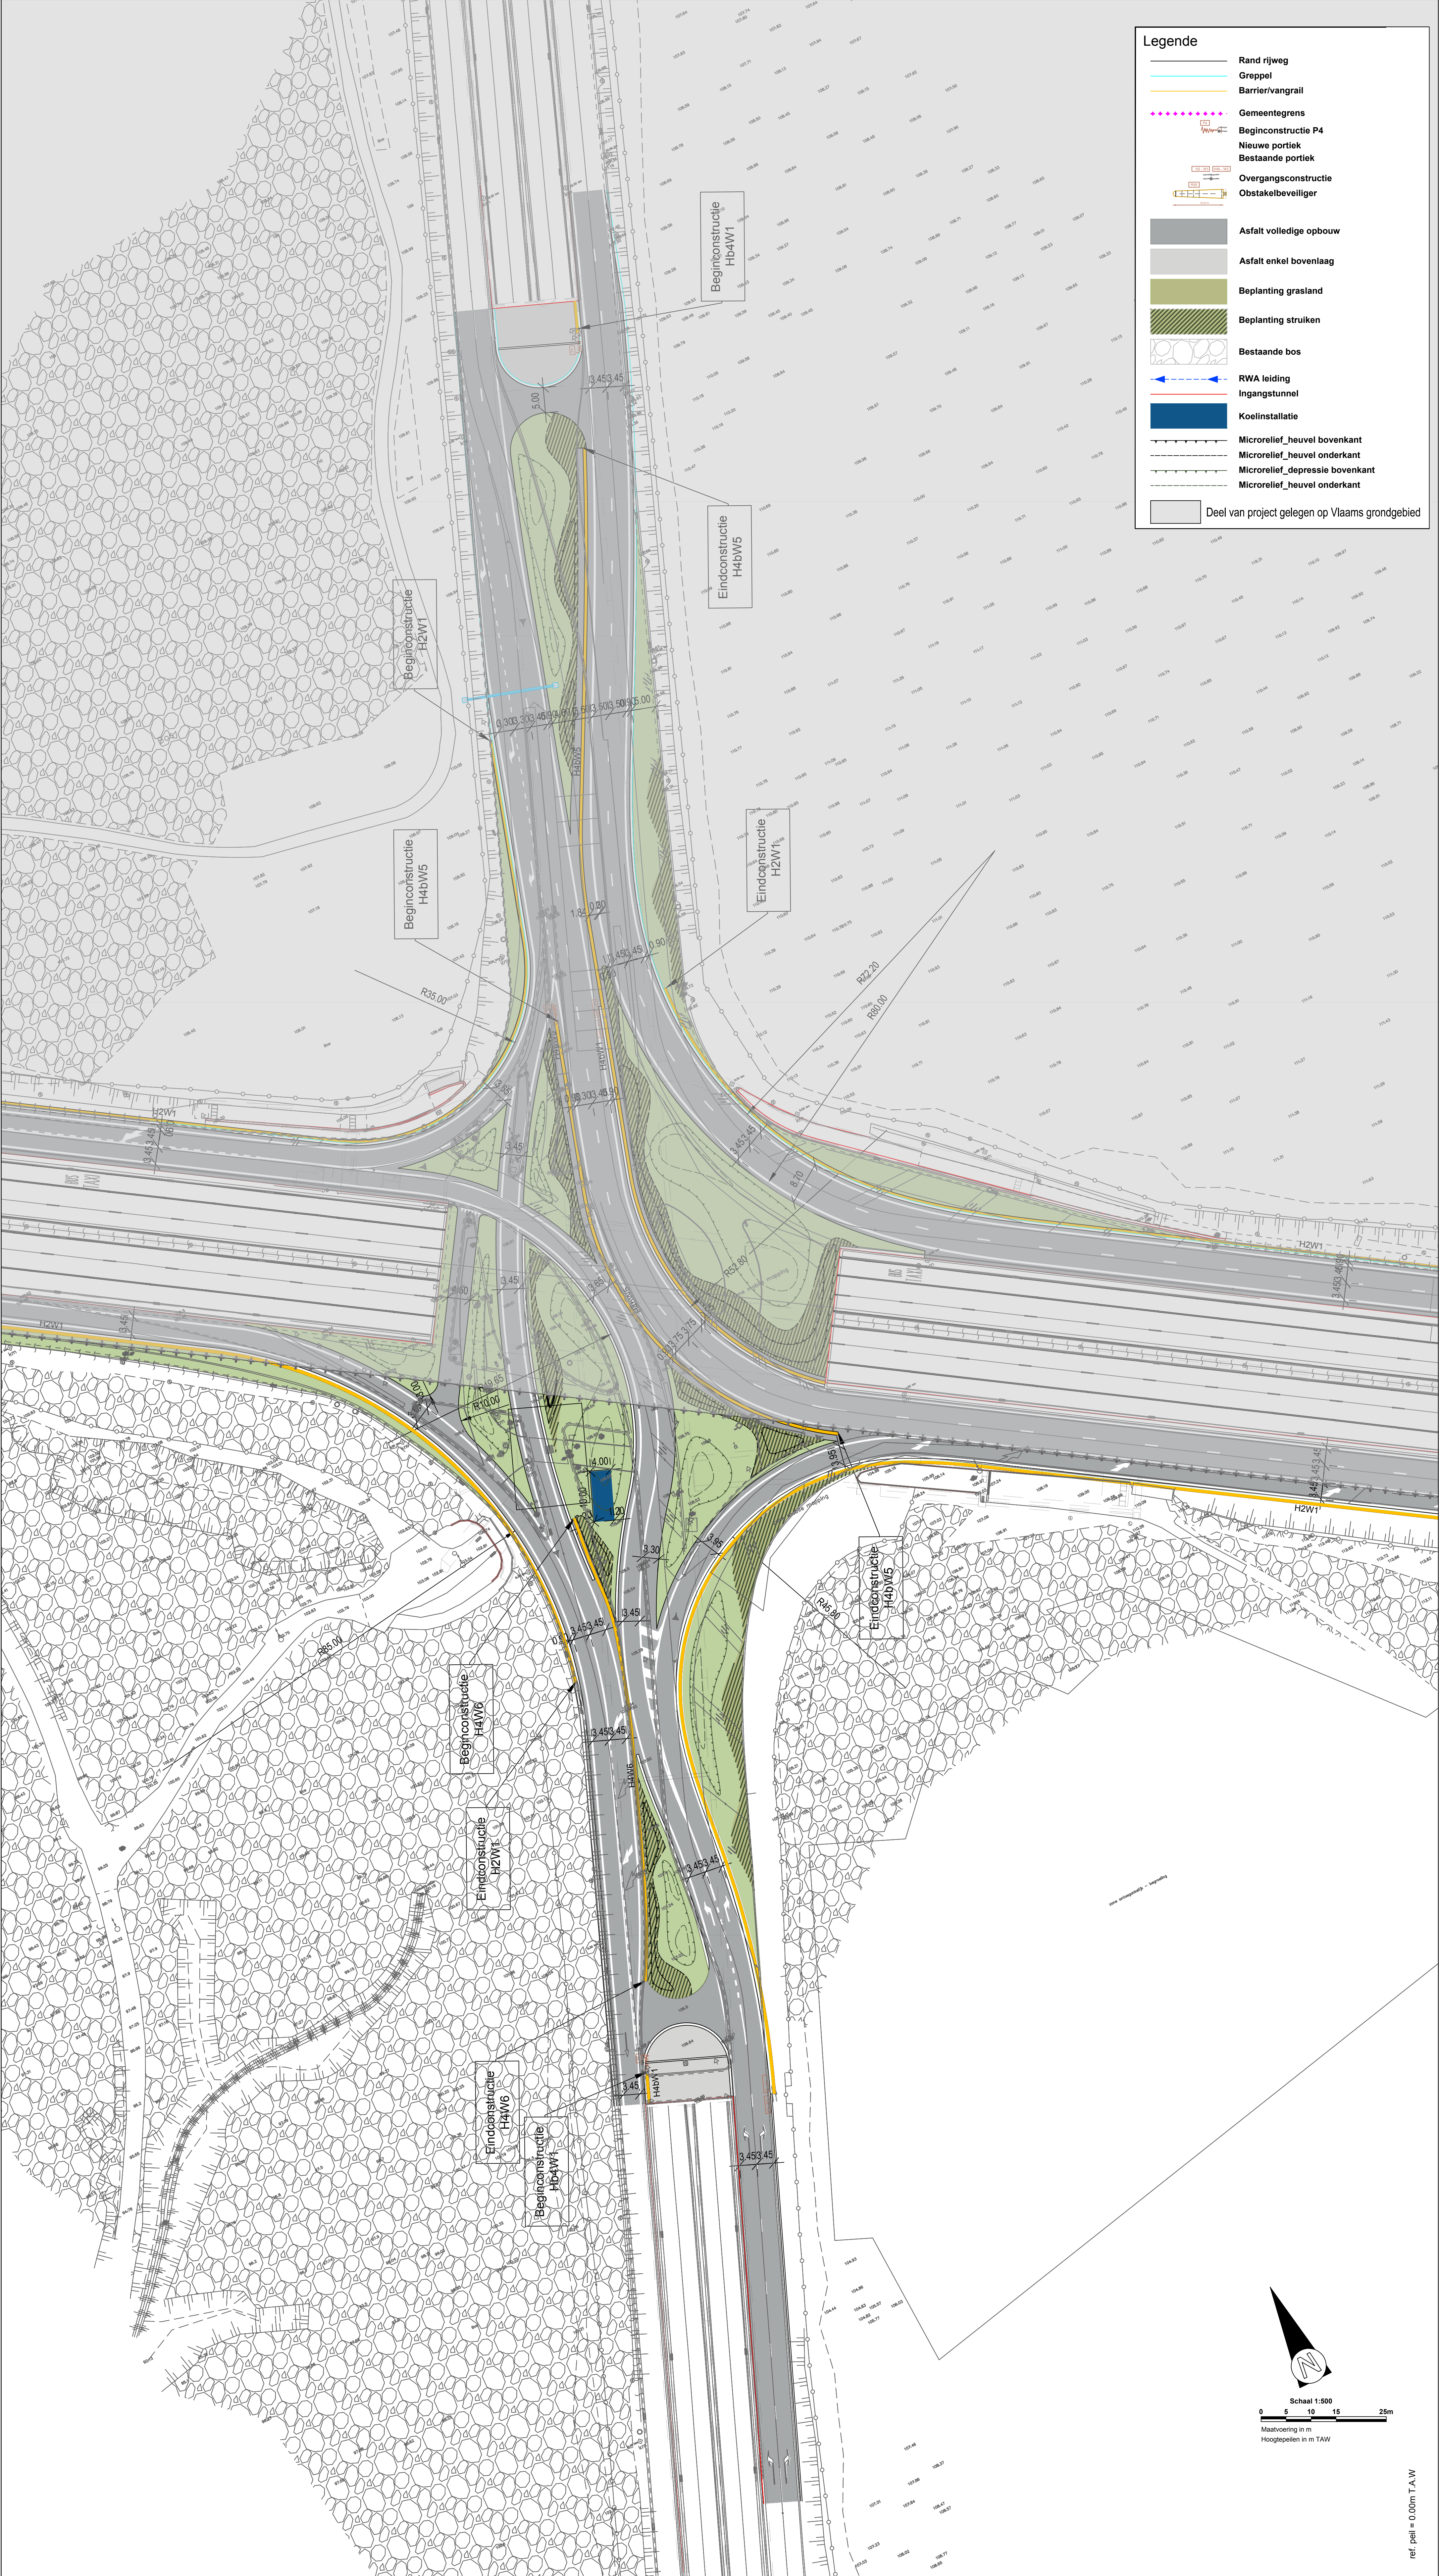

LIGGINGSPLAN

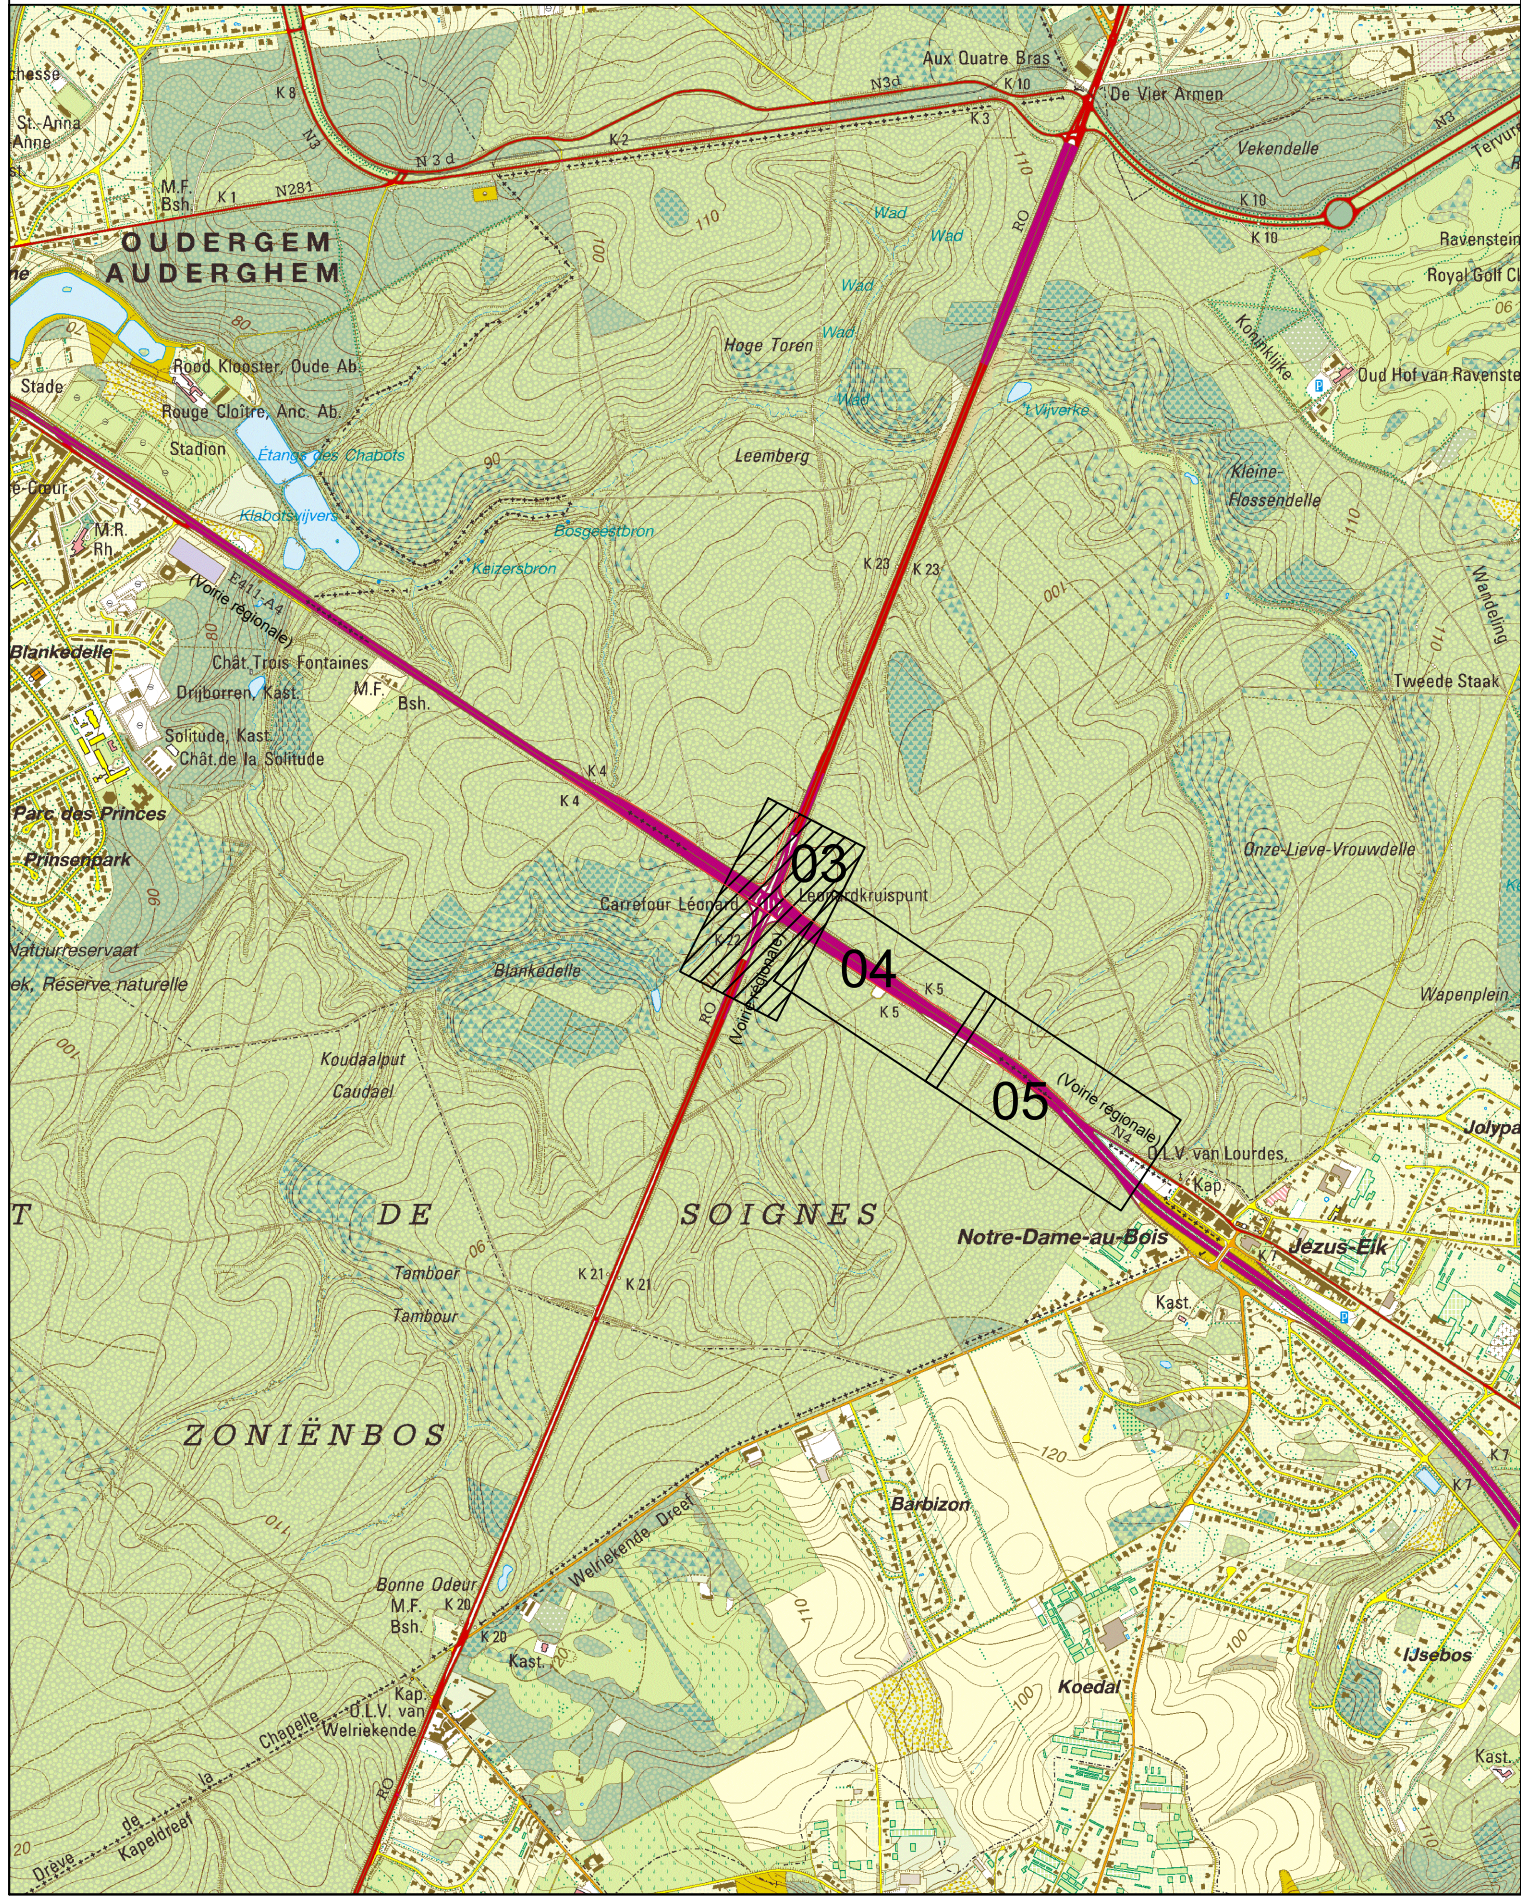

Vlaanderen
is wegen en verkeer

VLAAMSE OVERHEID
AGENTSCHAP WEGEN EN VERKEER
Wegen en Verkeer Vlaams-Brabant
VAC Dirk Bouts
Diestepoort 6, bus 81, 3000 Leuven
Tel. 016/66.57.50
e-mail: wegen.vlaamsbrabant@mow.vlaanderen.be

Opgemeten door:	Getekend door:	Projectnummer	AID-nummer
/	SWECO	TO/INV/LEO/I/U1	TO/INV/LEO/I/U1
		Pdf: 1M3D8F_0XXXXX_00.pdf	
		Cad: 7Xx_BA_Lecrondkruspunt_1_M_B0.dwg	

Nagezien door de teamverantwoordelijke ontwerp weginfrastructuur, Leuven

Opgemaakt door de verantwoordelijke ingenieur, Leuven,

Nagezien en goedgekeurd door de directeur investeringen, Leuven,

Nummer van het plan
1M3D8F 0 7 A
entiteitscode prefix volgnummer fase index

Datum opmaak: 19/12/2025

Aangebrachte wijzigingen		
Ind.	Aard	Datum
A	Inleiding tot de bouwvergunning	19/12/2025

RO RING OM BRUSSEL
Oudergem

Renovatie Leonard kruispunt
Oudergem

Grondplan / Vue en plan 1/3

Afmetingen plan 0.804 x 1.050 = 0.844 m²	Schaal 1/500	Referentiepunten van tot
---	-----------------	-----------------------------