

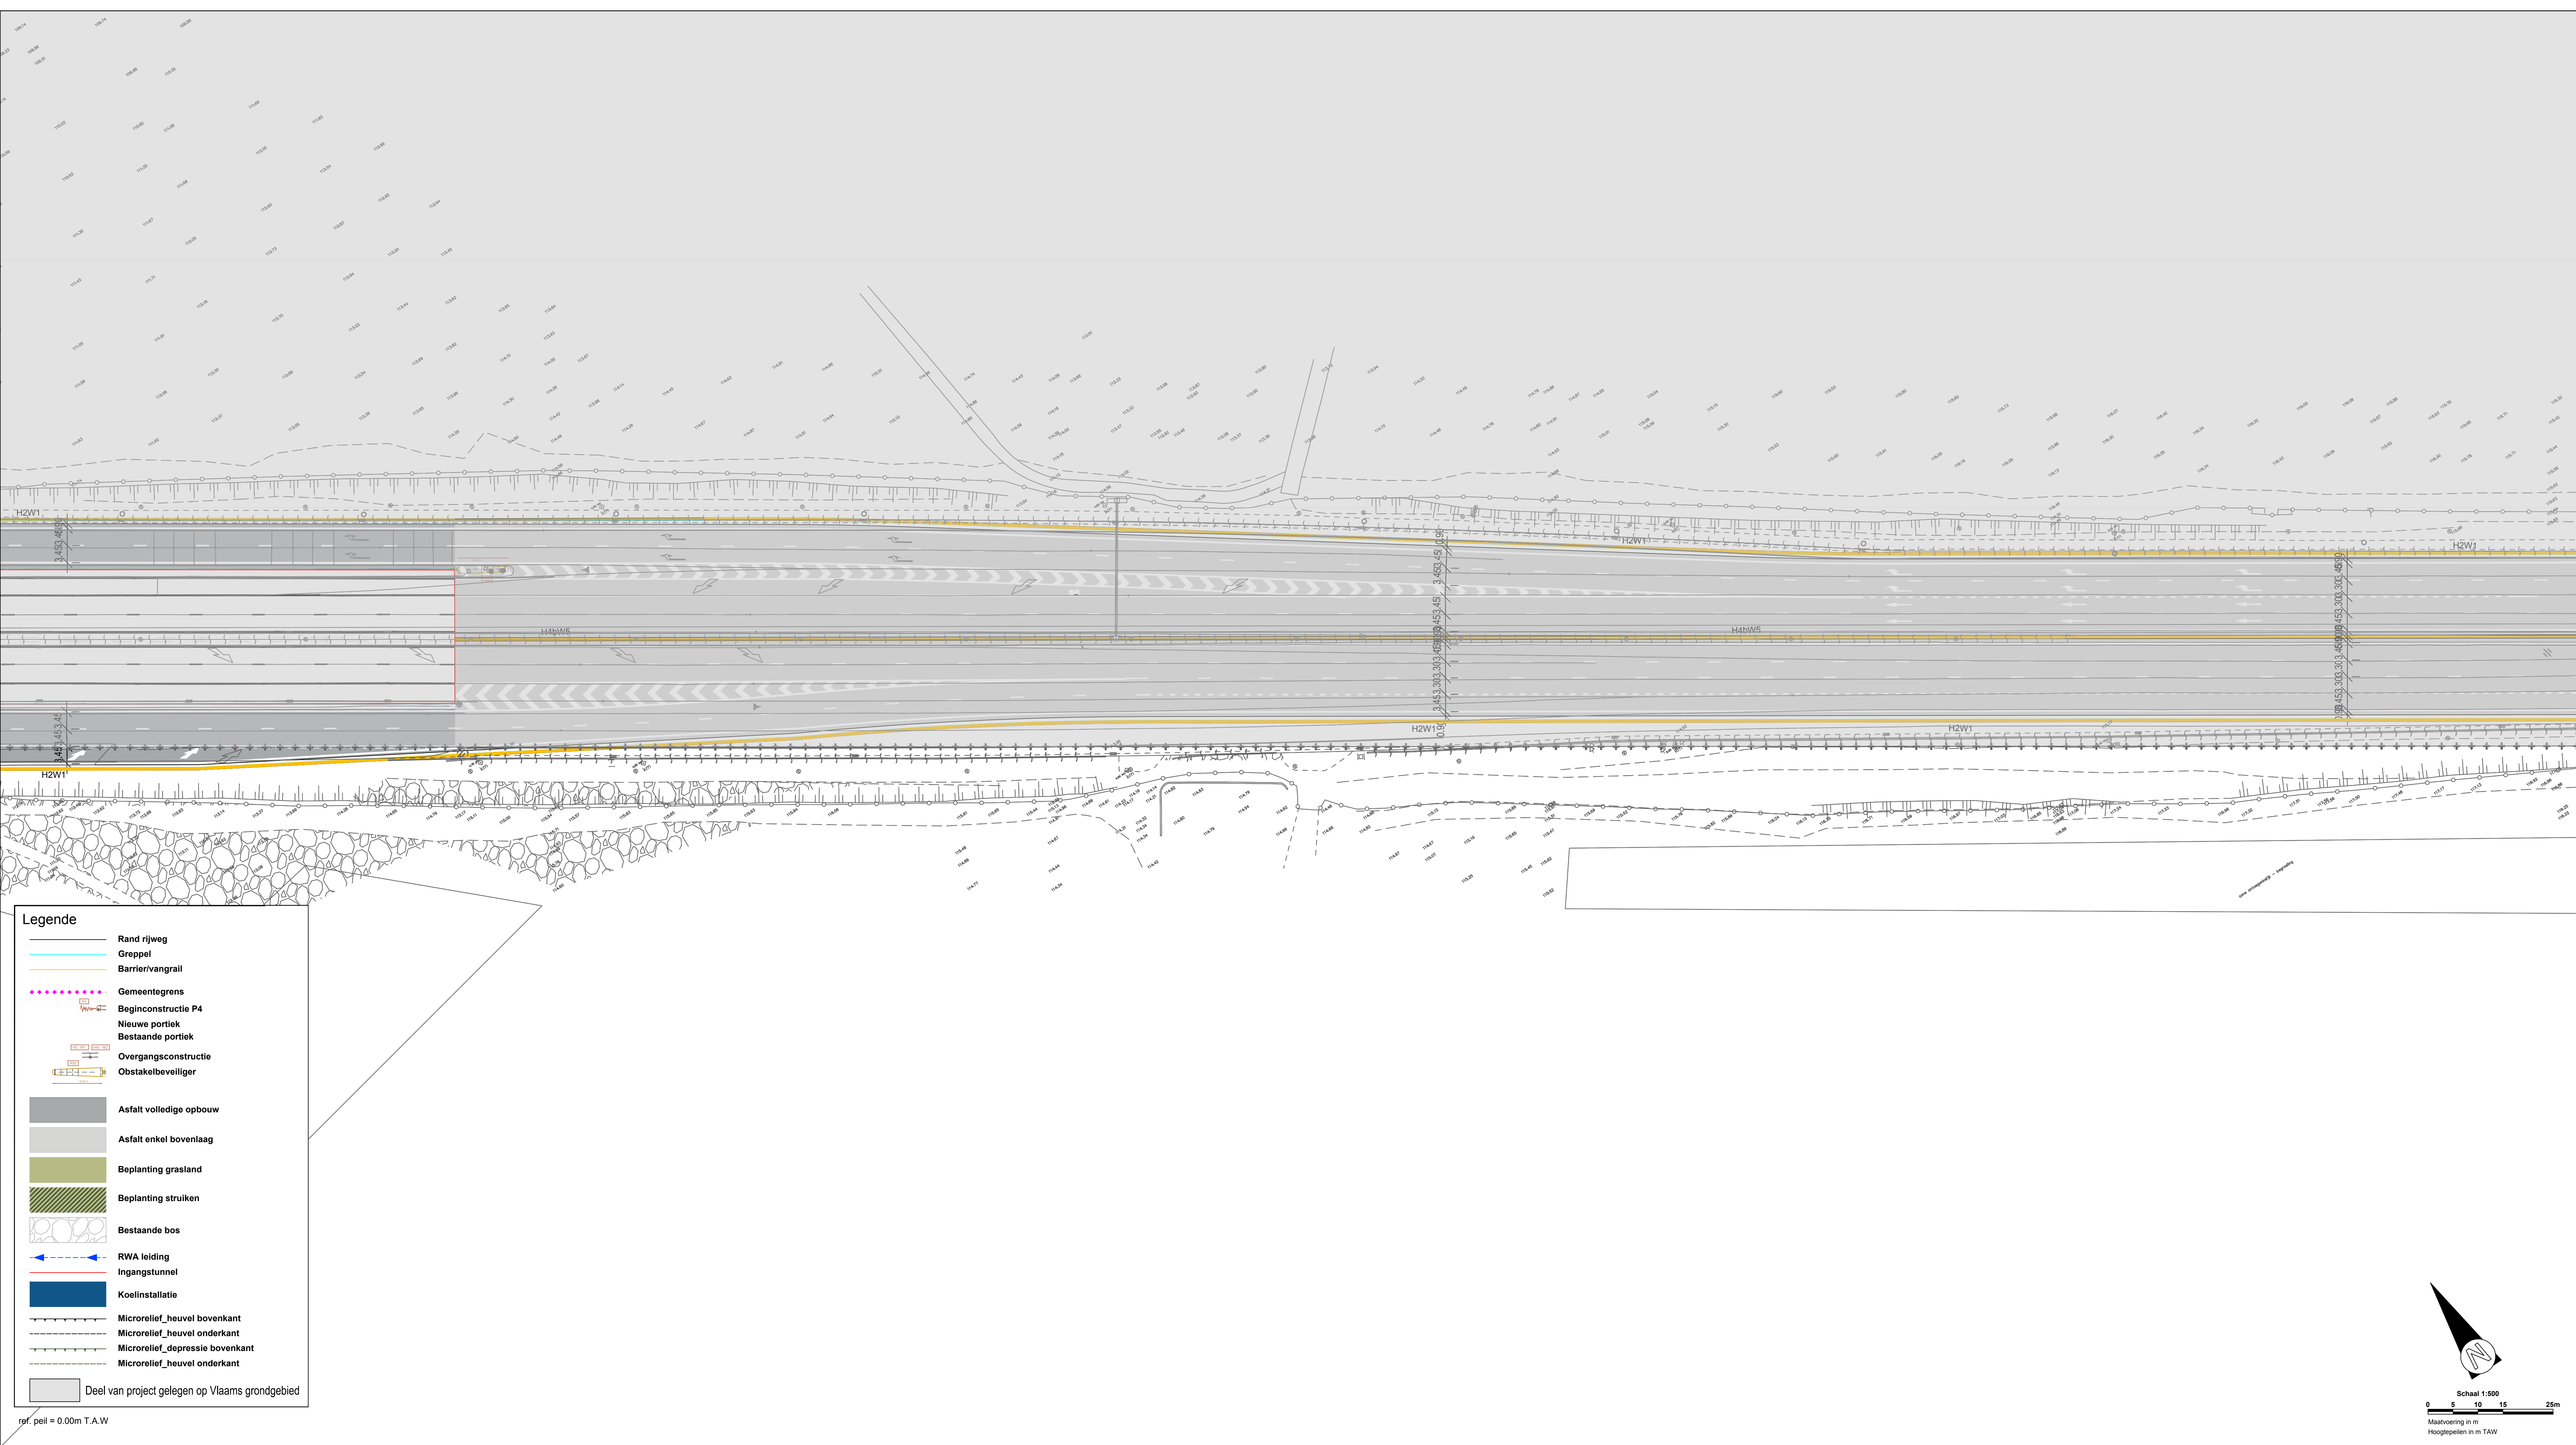


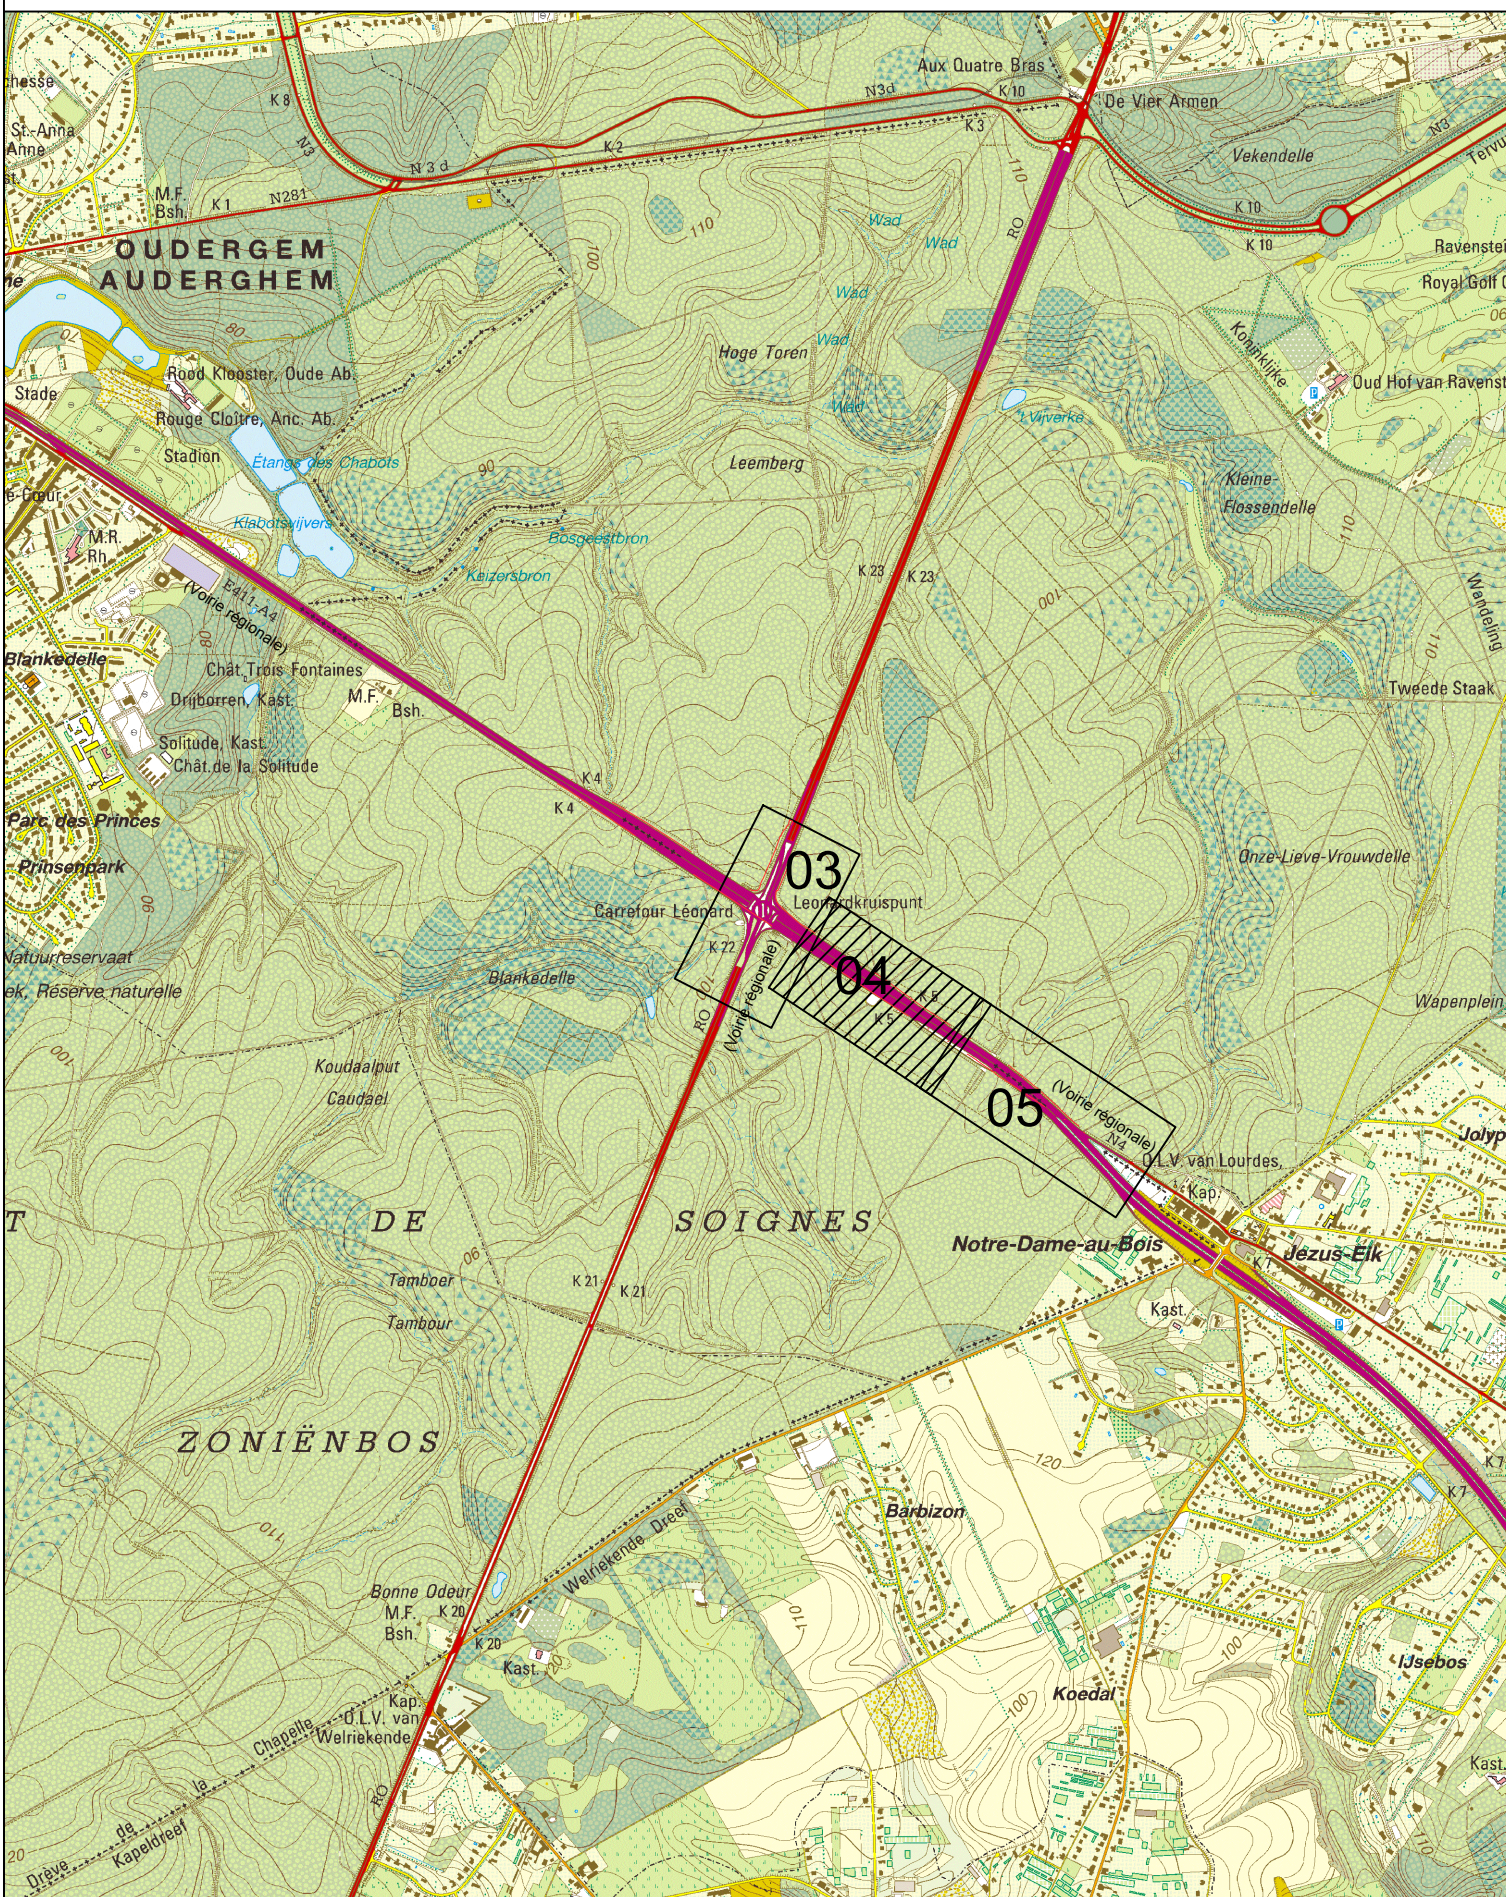

LIGGINGSPLAN

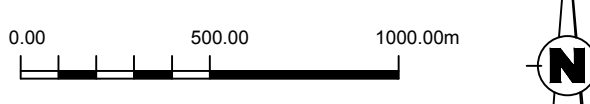

Vlaanderen
is wegen en verkeer

VLAAMSE OVERHEID
AGENTSCHAP WEGEN EN VERKEER
Wegen en Verkeer Vlaams-Brabant
VAC Dirk Bouts
Diestsepoort 6, bus 81, 3000 Leuven
Tel. 016/66.57.50
e-mail: wegen.vlaamsbrabant@mow.vlaanderen.be

Opgemeten door:	Getekend door:	Projectnummer	AID-nummer
/	SWECO	TO/INV/LEO//U1	TO/INV/LEO//U1
		Pdf: 1M3D8F_0XXXXXX_00.pdf	
		Cad: 73x_84_Leonardkruispunt_U_N_B6.dwg	

Nagezien door de teamverantwoordelijke ontwerp weginfrastructuur, Leuven	Nummer van het plan
	1M3D8F 0 8 A
	entiteitscode prefix volgnummer fase index

Opgemaakt door de verantwoordelijke ingenieur, Leuven,	Datum opmaak: 19/12/2025																																	
Nagezien en goedgekeurd door de directeur investeringen, Leuven,	<table><tr><th colspan="3">Aangebrachte wijzigingen</th></tr><tr><th>Ind.</th><th>Aard</th><th>Datum</th></tr><tr><td>A</td><td>Inleiding tot de bouwvergunning</td><td>19/12/2025</td></tr><tr><td> </td><td> </td><td> </td></tr><tr><td> </td><td> </td><td> </td></tr><tr><td> </td><td> </td><td> </td></tr><tr><td> </td><td> </td><td> </td></tr><tr><td> </td><td> </td><td> </td></tr><tr><td> </td><td> </td><td> </td></tr><tr><td> </td><td> </td><td> </td></tr><tr><td> </td><td> </td><td> </td></tr></table>	Aangebrachte wijzigingen			Ind.	Aard	Datum	A	Inleiding tot de bouwvergunning	19/12/2025																								
Aangebrachte wijzigingen																																		
Ind.	Aard	Datum																																
A	Inleiding tot de bouwvergunning	19/12/2025																																

RO RING OM BRUSSEL
Oudergem

Renovatie Leonard kruispunt
Oudergem

Grondplan / Vue en plan 2/3

Afmetingen plan	Schaal	Referentiepunten
1.260 x 0.594 = 0.748 m²	1/500	van tot