



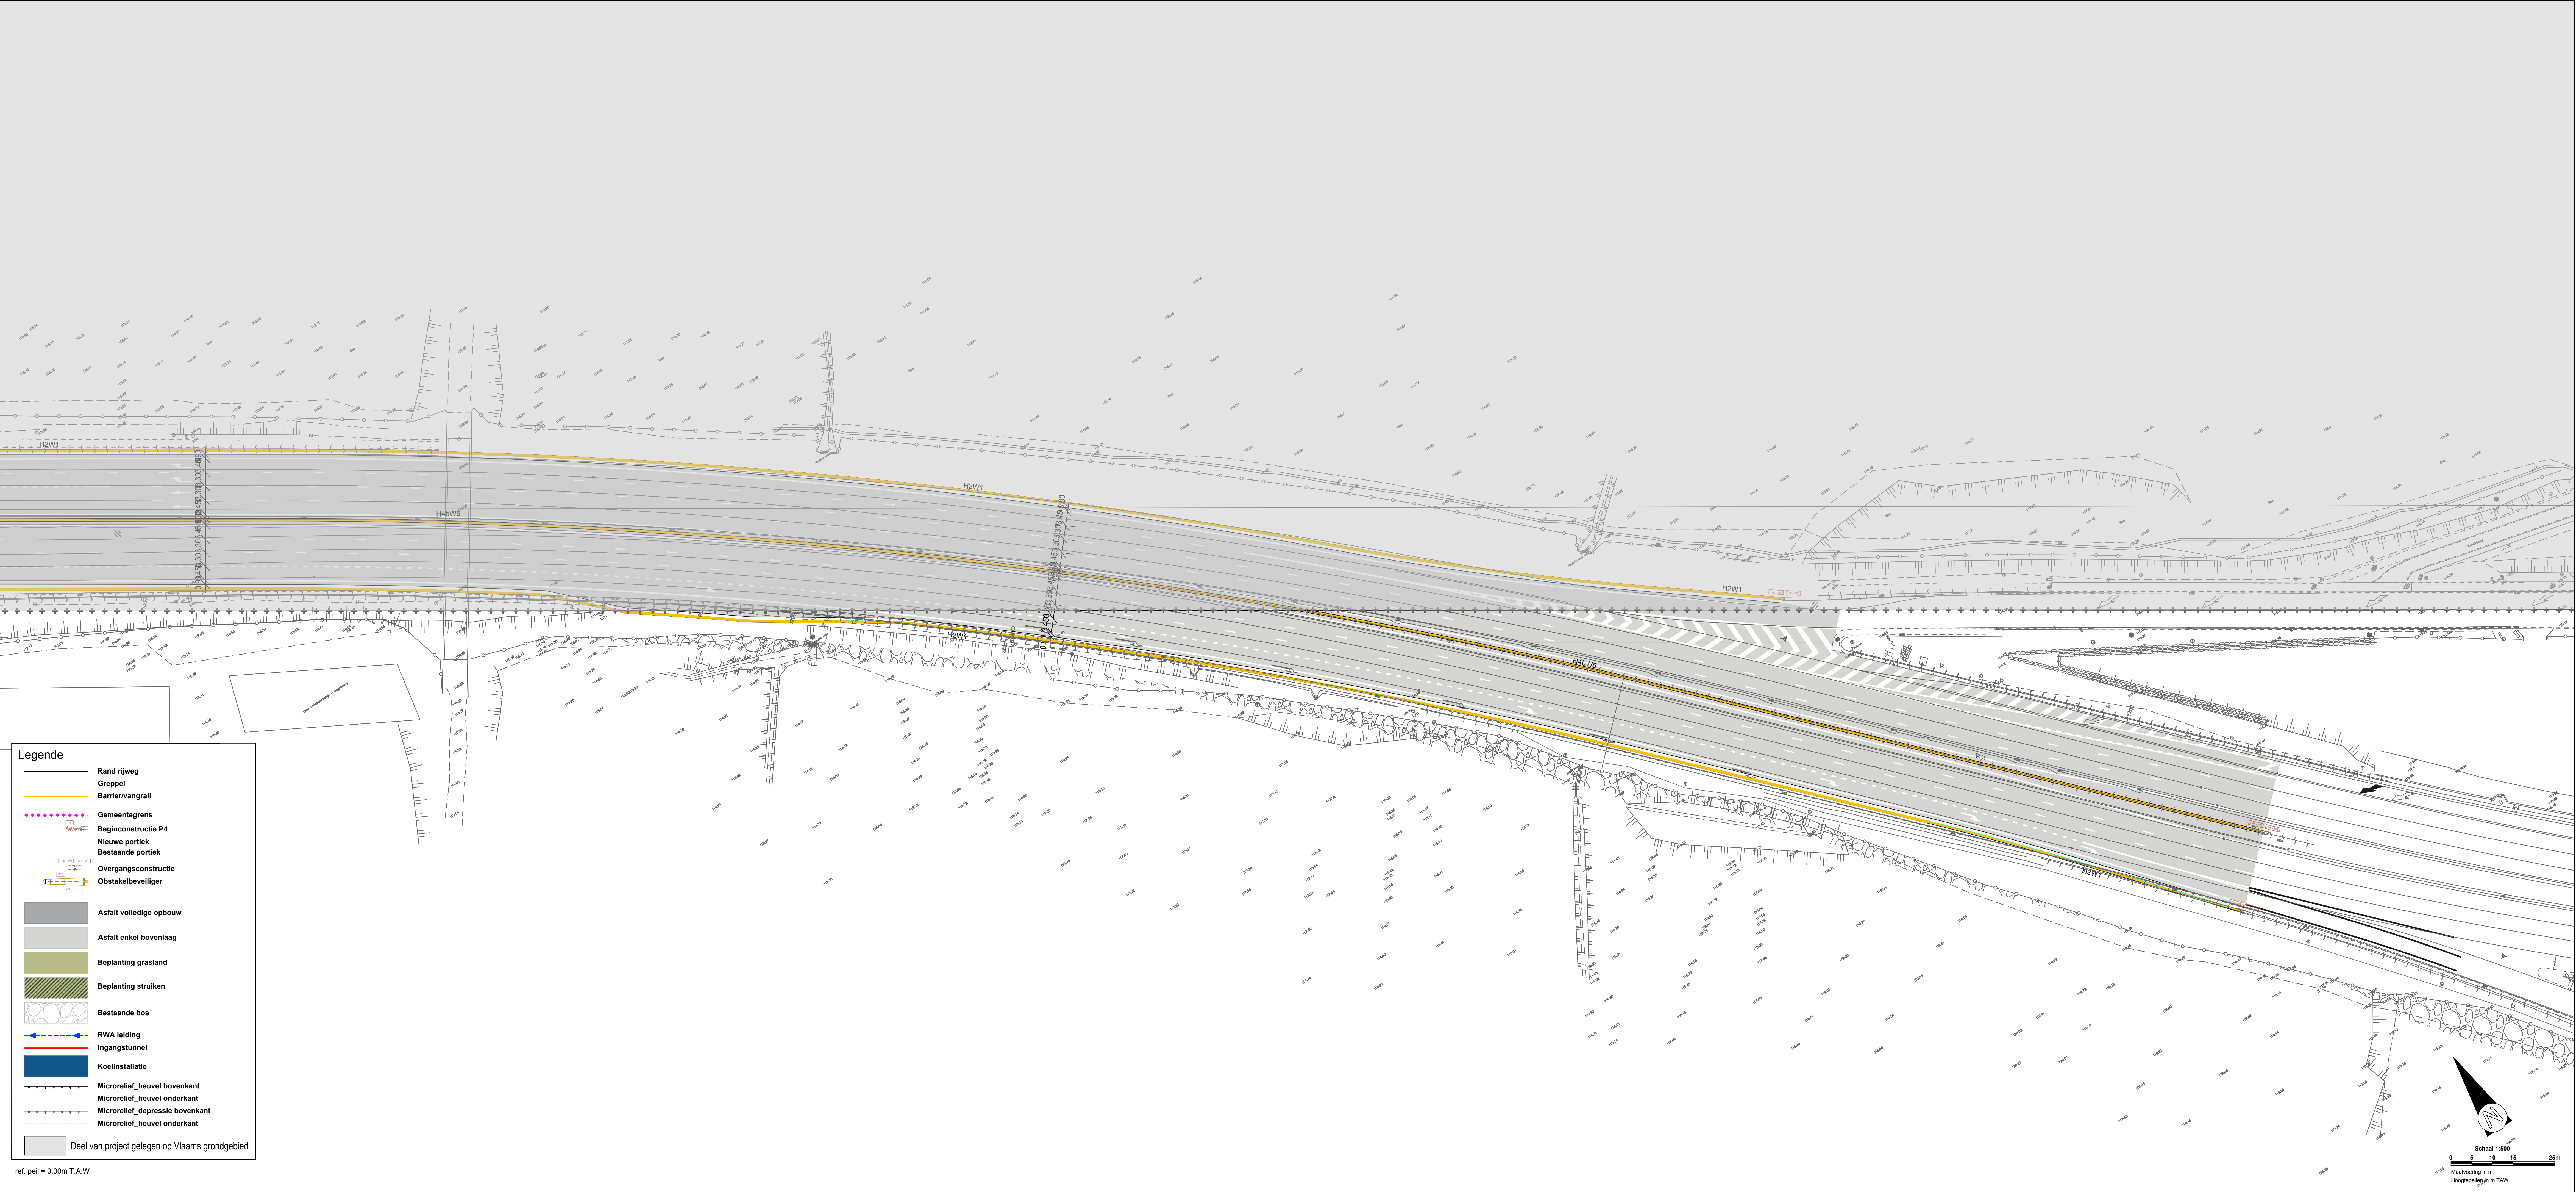

LIGGINGSPLAN

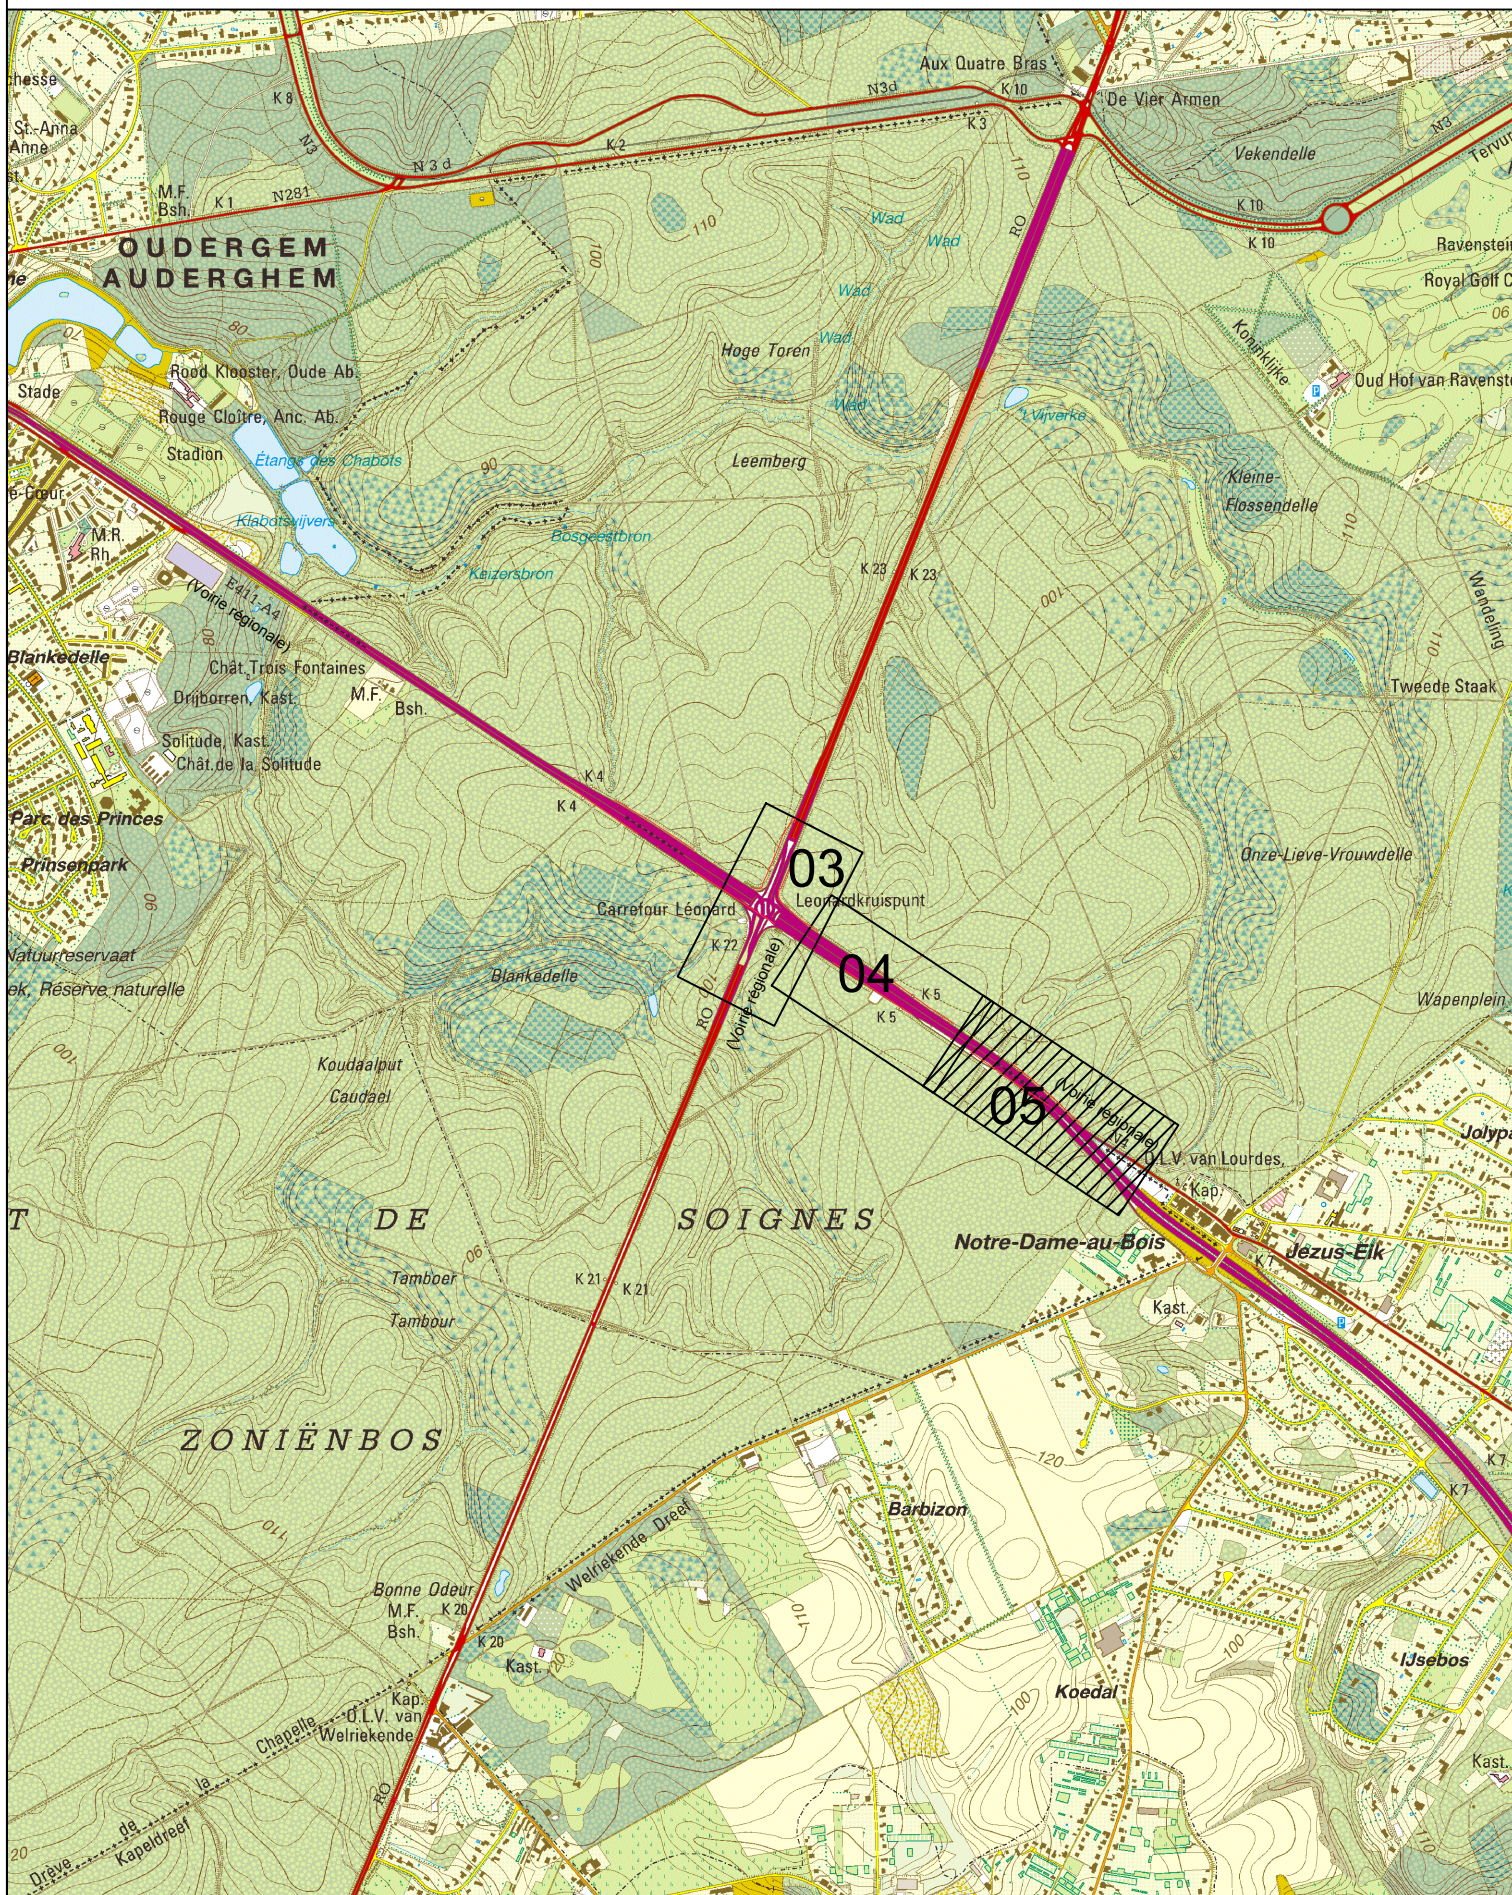



**Vlaanderen**  
is wegen en verkeer

**VLAAMSE OVERHEID**  
**AGENTSCHAP WEGEN EN VERKEER**  
**Wegen en Verkeer Vlaams-Brabant**  
VAC Dirk Bouts  
Diestepoort 6, bus 81, 3000 Leuven  
tel. 016/66.57.50  
e-mail: wegen.vlaamsbrabant@mow.vlaanderen.be

|                 |                |                                        |                |
|-----------------|----------------|----------------------------------------|----------------|
| Opgemeten door: | Getekend door: | Projectnummer                          | AID-nummer     |
| /               | SWECO          | TO/INV/LEO//U1                         | TO/INV/LEO//U1 |
|                 |                | Pdf: 1M3D8F_0XXXXX_00.pdf              |                |
|                 |                | Cad: 7X0_BA_Leonardkruispnt_1_N_B0.dwg |                |

Nagezien door de teamverantwoordelijke  
ontwerp weginfrastructuur,  
Leuven

Opgemaakt door de verantwoordelijke ingenieur,  
Leuven,

Nagezien en goedgekeurd door de directeur  
investeringen,  
Leuven,

Nummer van het plan

|               |        |            |            |
|---------------|--------|------------|------------|
| 1M3D8F        | 0      | 9          | A          |
| entiteitscode | prefix | volgnummer | fase index |

Datum opmaak: 19/12/2025

| Aangebrachte wijzigingen |                                 |            |
|--------------------------|---------------------------------|------------|
| Ind.                     | Aard                            | Datum      |
| A                        | Inleiding tot de bouwvergunning | 19/12/2025 |
|                          |                                 |            |
|                          |                                 |            |
|                          |                                 |            |

**RO RING OM BRUSSEL**  
**Oudergem**

**Renovatie Leonard kruispunt**  
**Oudergem**

**Grondplan / Vue en plan 3/3**

|                                             |                 |                             |
|---------------------------------------------|-----------------|-----------------------------|
| Afmetingen plan<br>1.470 x 0.594 = 0.873 m² | Schaal<br>1/500 | Referentiepunten<br>van tot |
|---------------------------------------------|-----------------|-----------------------------|