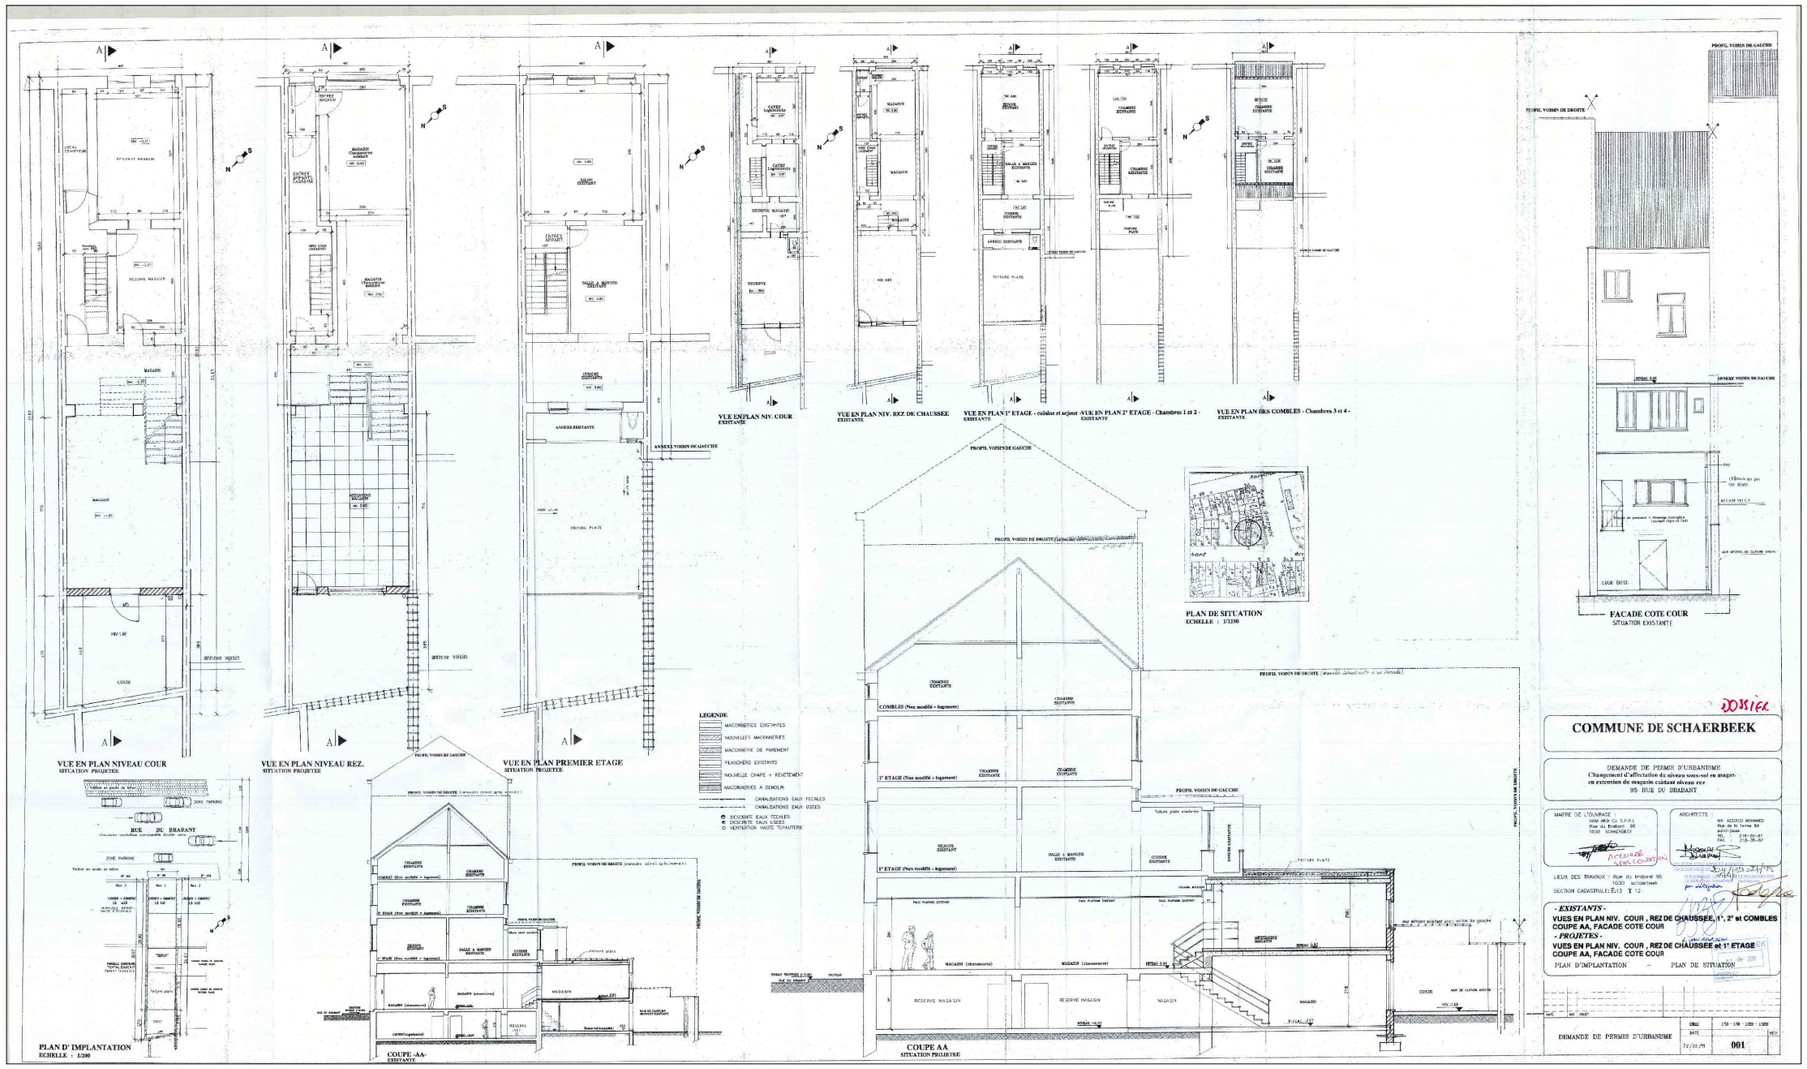

COMMUNE DE SCHAERBEEK







