


ACHTERGEVEL - Bestaande toestand - Schaal 1/50

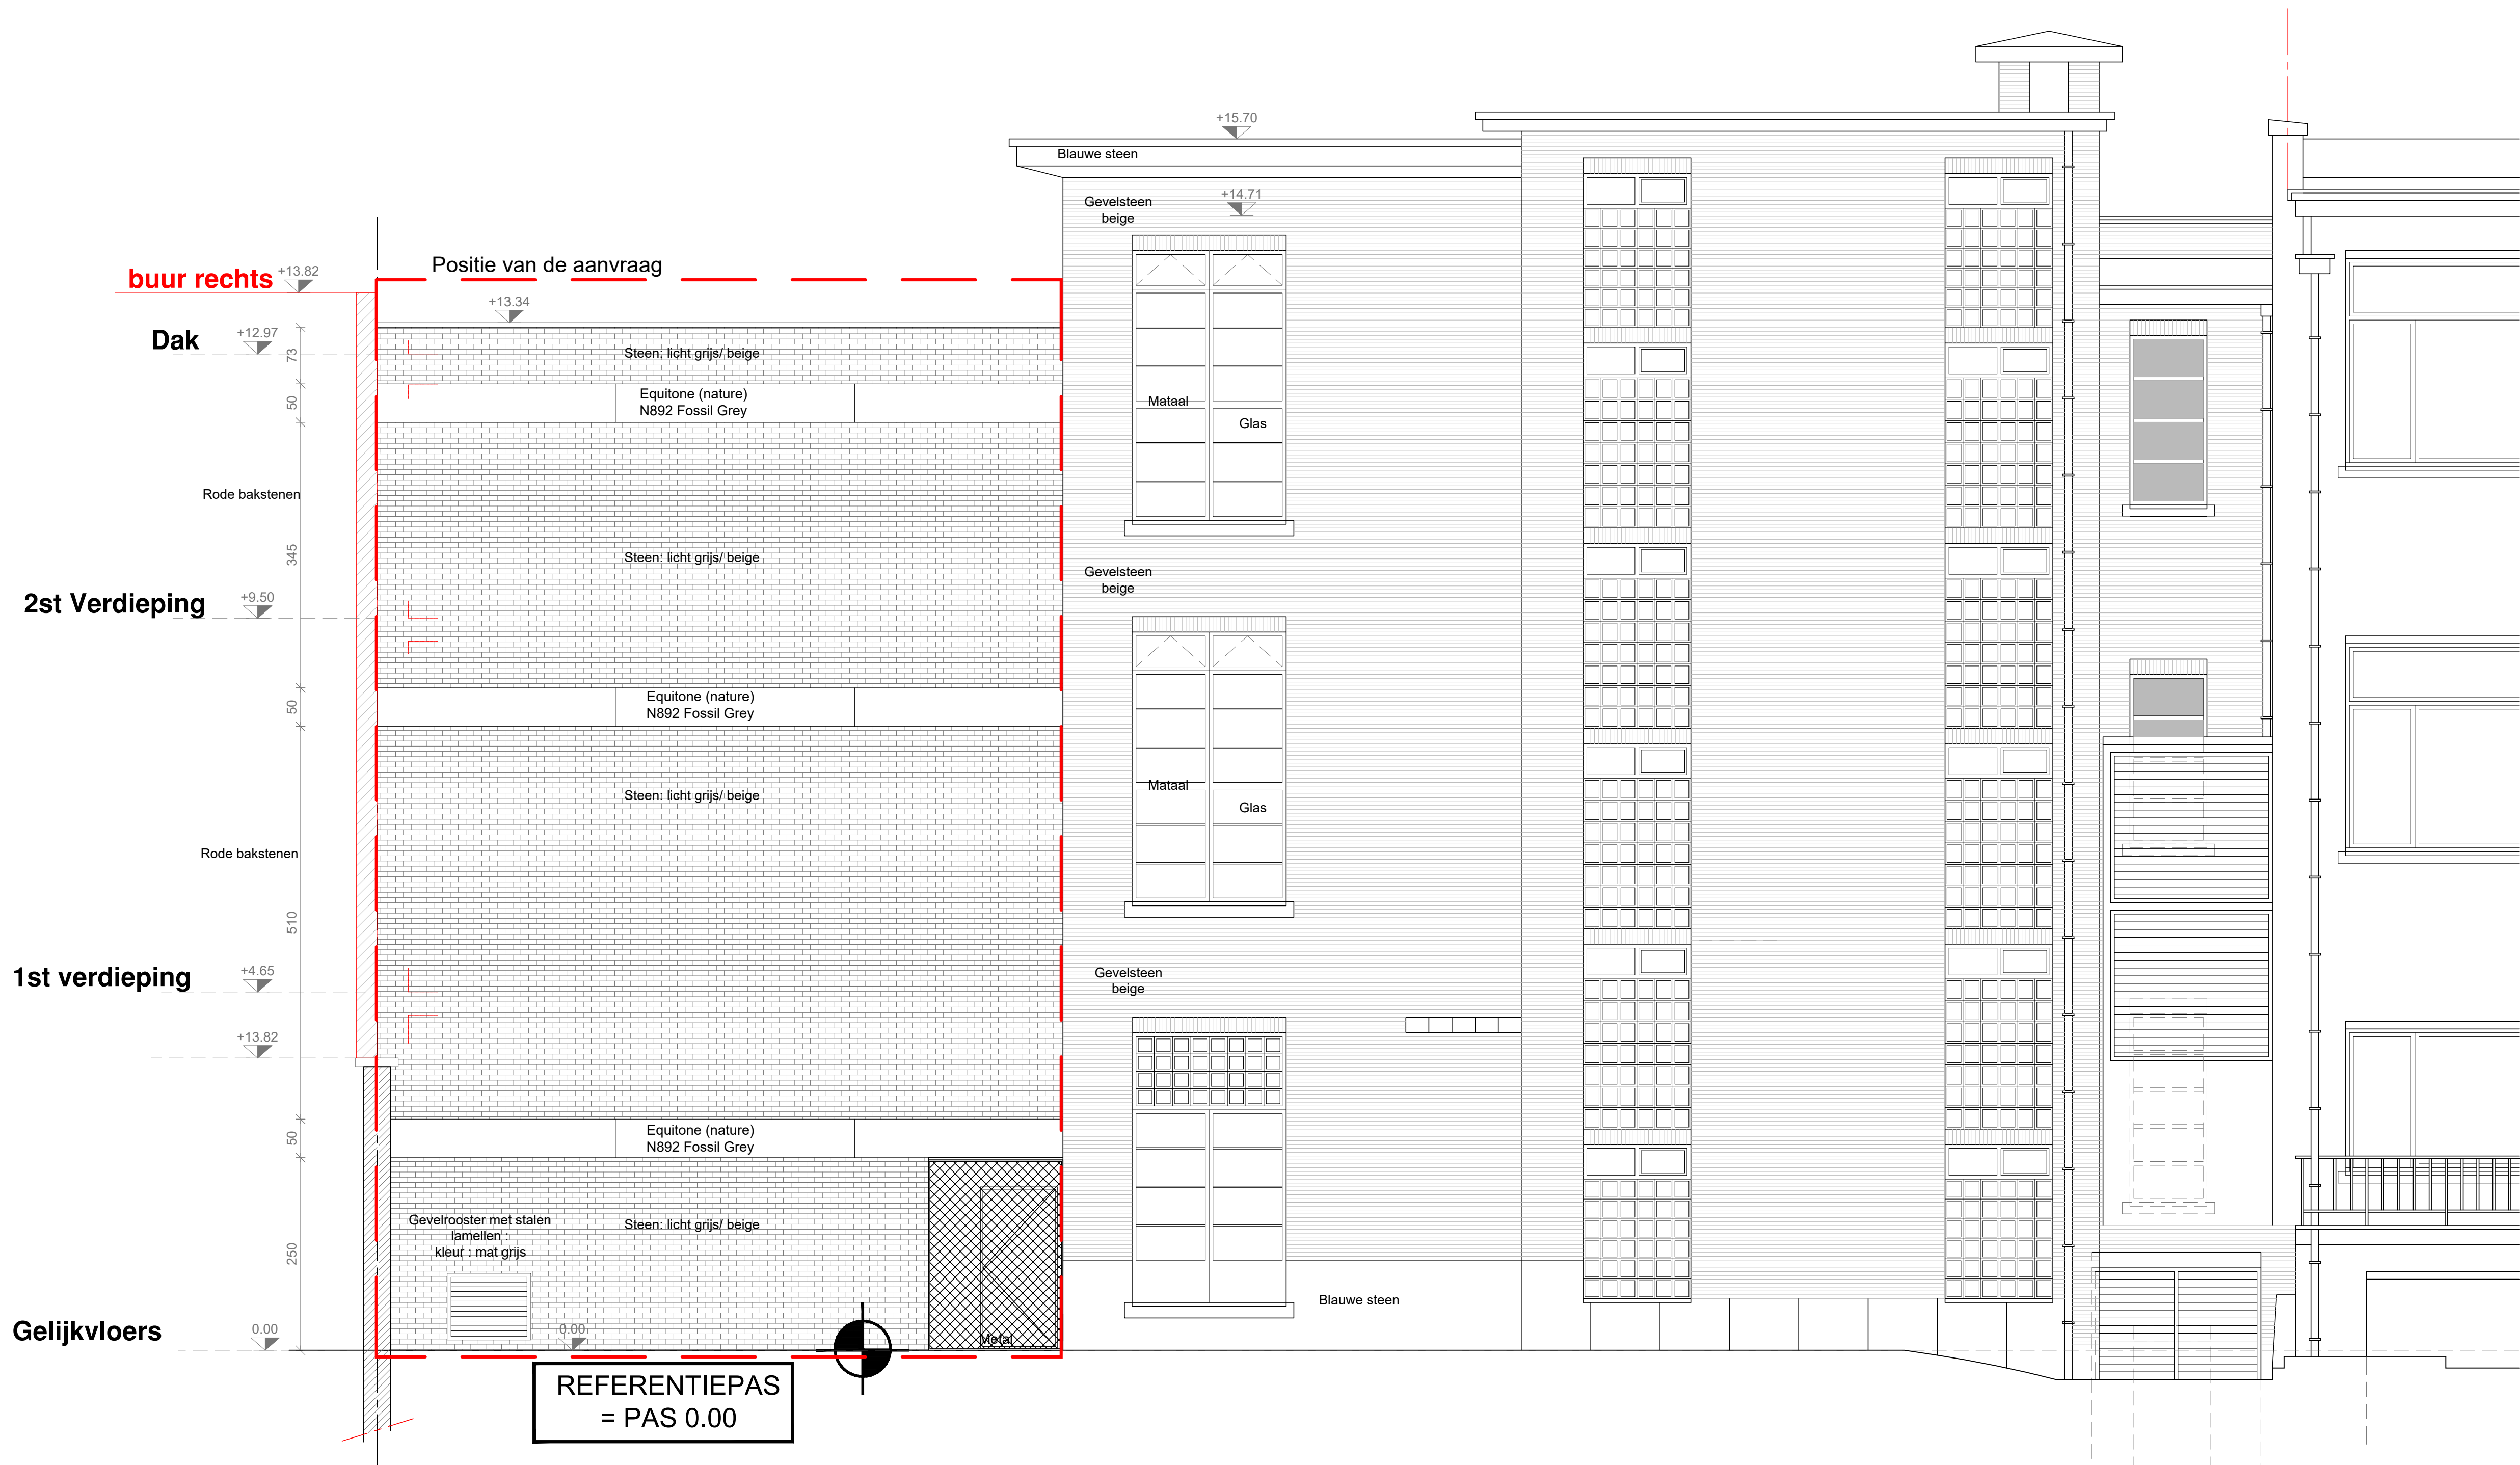

ACHTERGEVEL - Nieuwe toestand - Schaal 1/50

LEGENDE - Algemeen

- noordpijl
- aanduiding foto's
- hoogtepeil
- hoogtepeil plan

LEGENDE - bestaande toestand

- afbraak muur
- bestaande verharding klinkers
- bestaande dalle béton 30/30
- perceelsgrens
- bestaand gebouw

LEGENDE - nieuwe toestand

- nieuwe metselwerk (14 of 19cm)
- nieuwe isolatie
- akoestische muur
- doorsnede door beton

PROJECT : <b>02SAC</b>			
<b>Bouwen van een nieuw telecomgebouw</b>			
<b>Bestaande en nieuwe toestand</b>			
<b>ATRO 30 Achtergevel</b>			
ADRES : A.J. Siegerslaan 36, 1200 Sint-Lambrechts-Woluwe			
Kadastrale sectie :			
FASE : <b>AANVRAAG VAN EEN OMGEVINGSVERGUNNING</b>			
EIGENAAR :		Tel. :	
BOUWHEER :		Tel. :	
AANNEMER :		Tel. :	
STUDIEBUREAU GEBOUW :		STUDIEBUREAU SPEC. TECHN. :	
GSM :		GSM :	
<b>ARCH</b>		IND. DATUM INT. WILDSCHEN	
		08/07/2025 ES	
SCHAAAL : 1/50		PLANNR : 23/26	
Titelnaam : ATR030 LIB01 A02SAC_100000		Type : 100000	
DOWCODE : <b>02SAC</b>			