


Nieuwe toestand _ DOORSNEDE D-D - Schaal 1/50

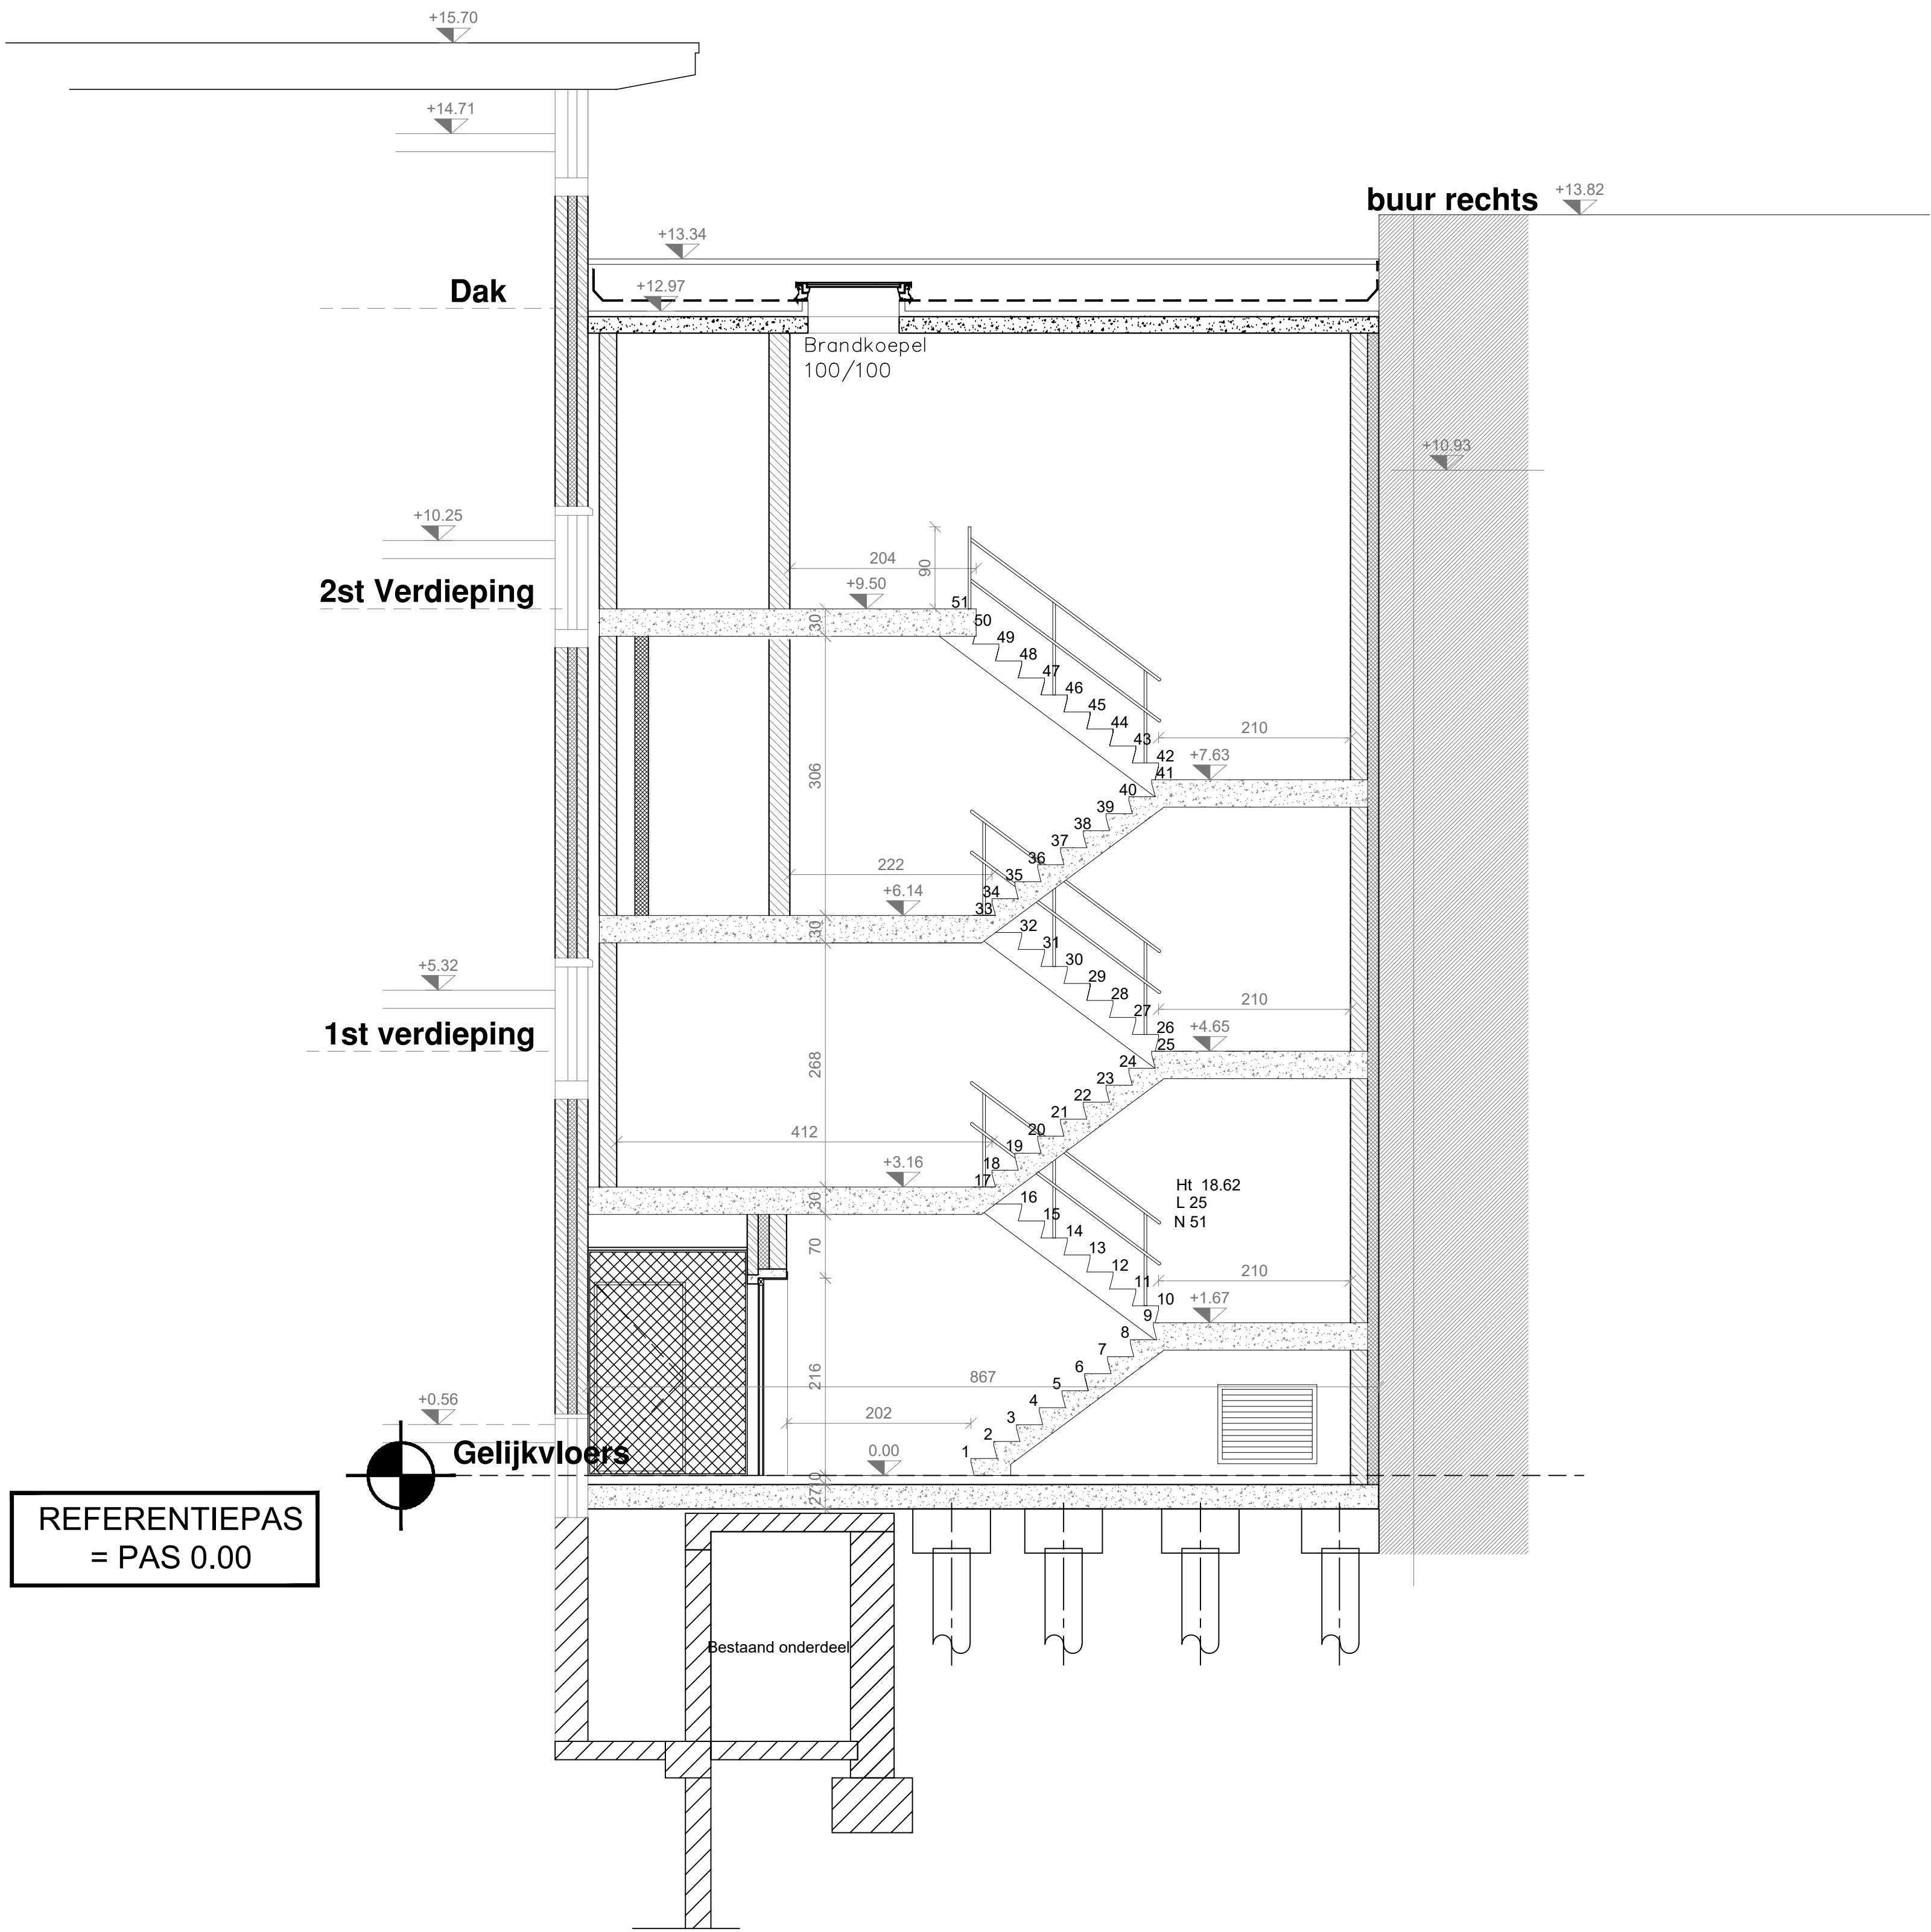

LEGENDE - /




F1
+0.00

NIV: +0.00


LEGENDE - t



afbra

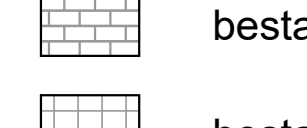

besta

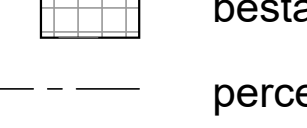


besta




perce




besta

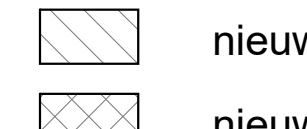

nieuw

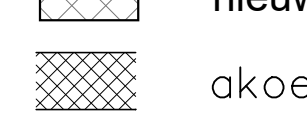

nieuw

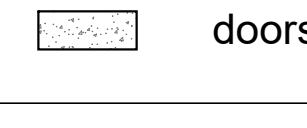

akoe



doors



doors

PROJECT :

02SA

Bouwe

Nieuw

ATRO 3

ADRES : A.J. Siegerslaan

Kadastrale sectie :

FASE : **AANVRA**

EIGENAAR :

BOUWHEER :

AANNEMER :

STUDIEBUREAU GEBOUW :

CSM

SCHAAL :

1/50