


KELDERVERDIEPING -1 - Bestaande toestand - Schaal 1/50

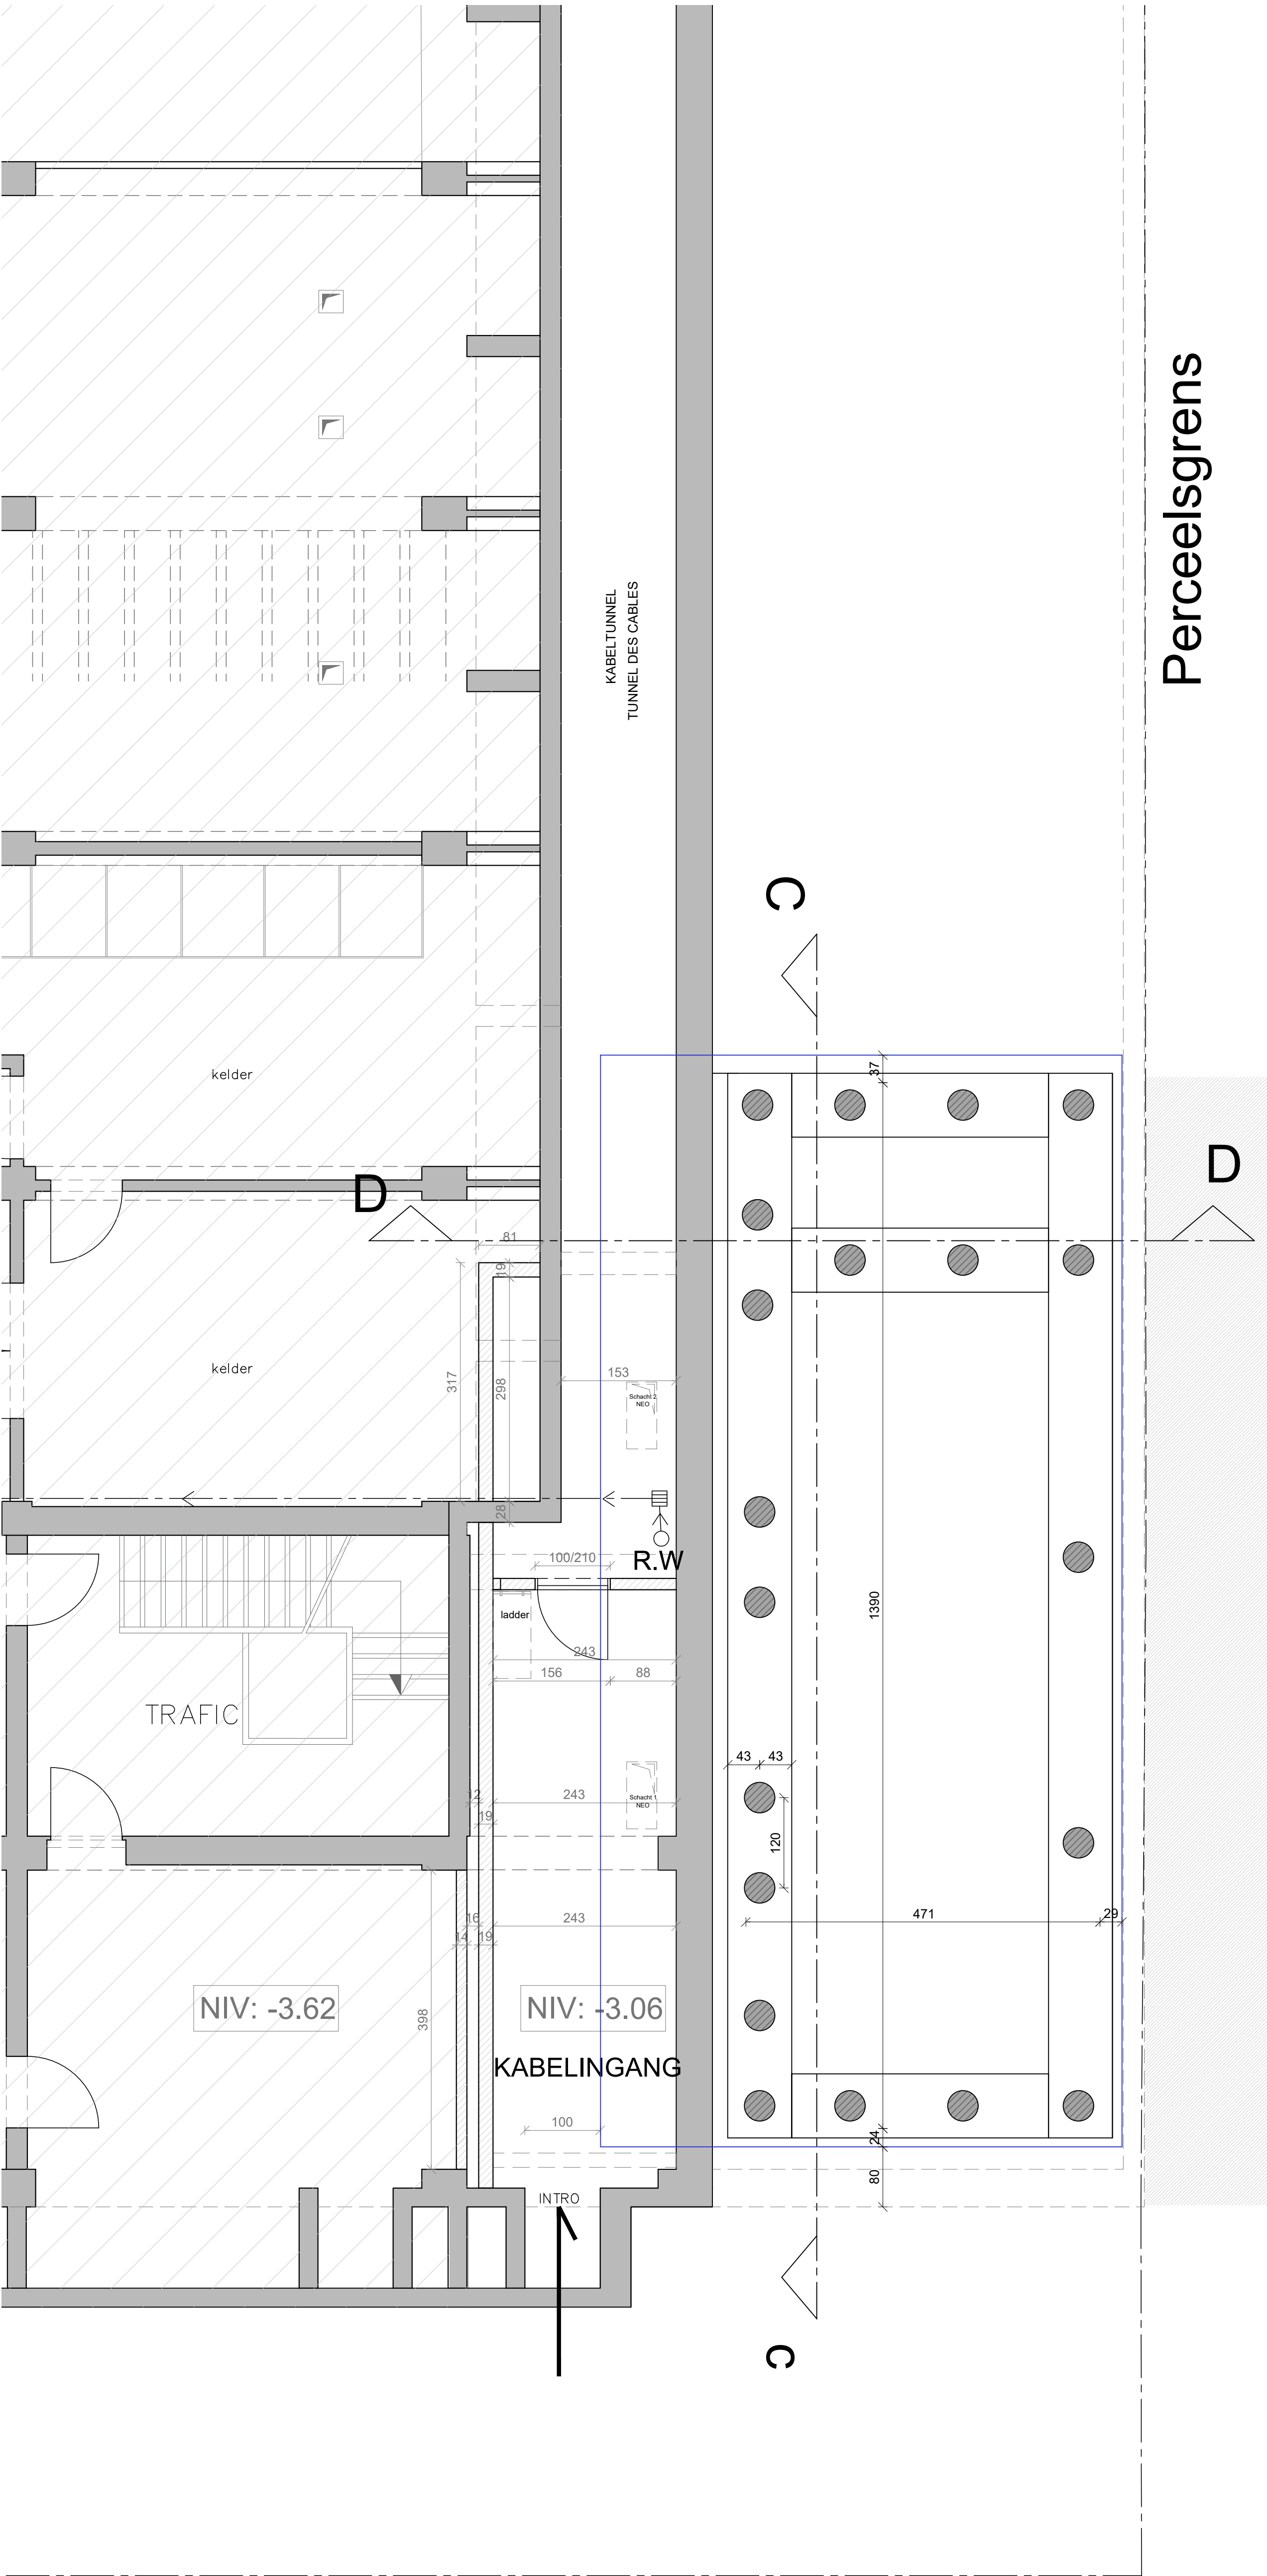

KELDERVERDIEPING -1 - Nieuwe toestand - Schaal 1/50

N

F1

↙

+0.00

↘

NIV: +0.00

noordpijl

aanduiding foto's

hoogtepeil

hoogtepeil plan

afbraak muur

bestaande verharding klinkers

bestaande dalle béton 30/30

perceelsgrens

bestaand gebouw

nieuwe metselwerk (14 of 19cm)

nieuwe isolatie

akoestische muur

doorsnede door beton

PROJECT : 02SAC			
Bouwen van een nieuw telecomgebouw			
Bestaande en nieuwe toestand			
ATRO 30 NIV-1			
ADRES : A.J. Siegerslaan 36, 1200 Sint-Lambrechts-Woluwe			
Kadastrale sectie :			
FASE : AANVRAAG VAN EEN OMGEVINGSVERGUNNING			
EIGENAAR :		Tel. :	
BOUWHEER :		Tel. :	
AANNEMER :		Tel. :	
GSM :		GSM :	
STUDIEBUREAU GEBOUW :		STUDIEBUREAU SPEC. TECHN. :	
GSM :		GSM :	
ARCH			
SCHAAAL : 1/50		PLANNR : 17/26	
Titelnaam : ATRO30 LIB1 A2SAC_2		Teynd :	
COWCODE : 02SAC			

NO.	DATUM	REV.	WISZINGEN
01	08/10/2023	01	

printed on : 10/01/2025 14:52:07