


KELDERVERDIEPING -2 - Bestaande toestand (ongewijzigd) - Schaal 1/50

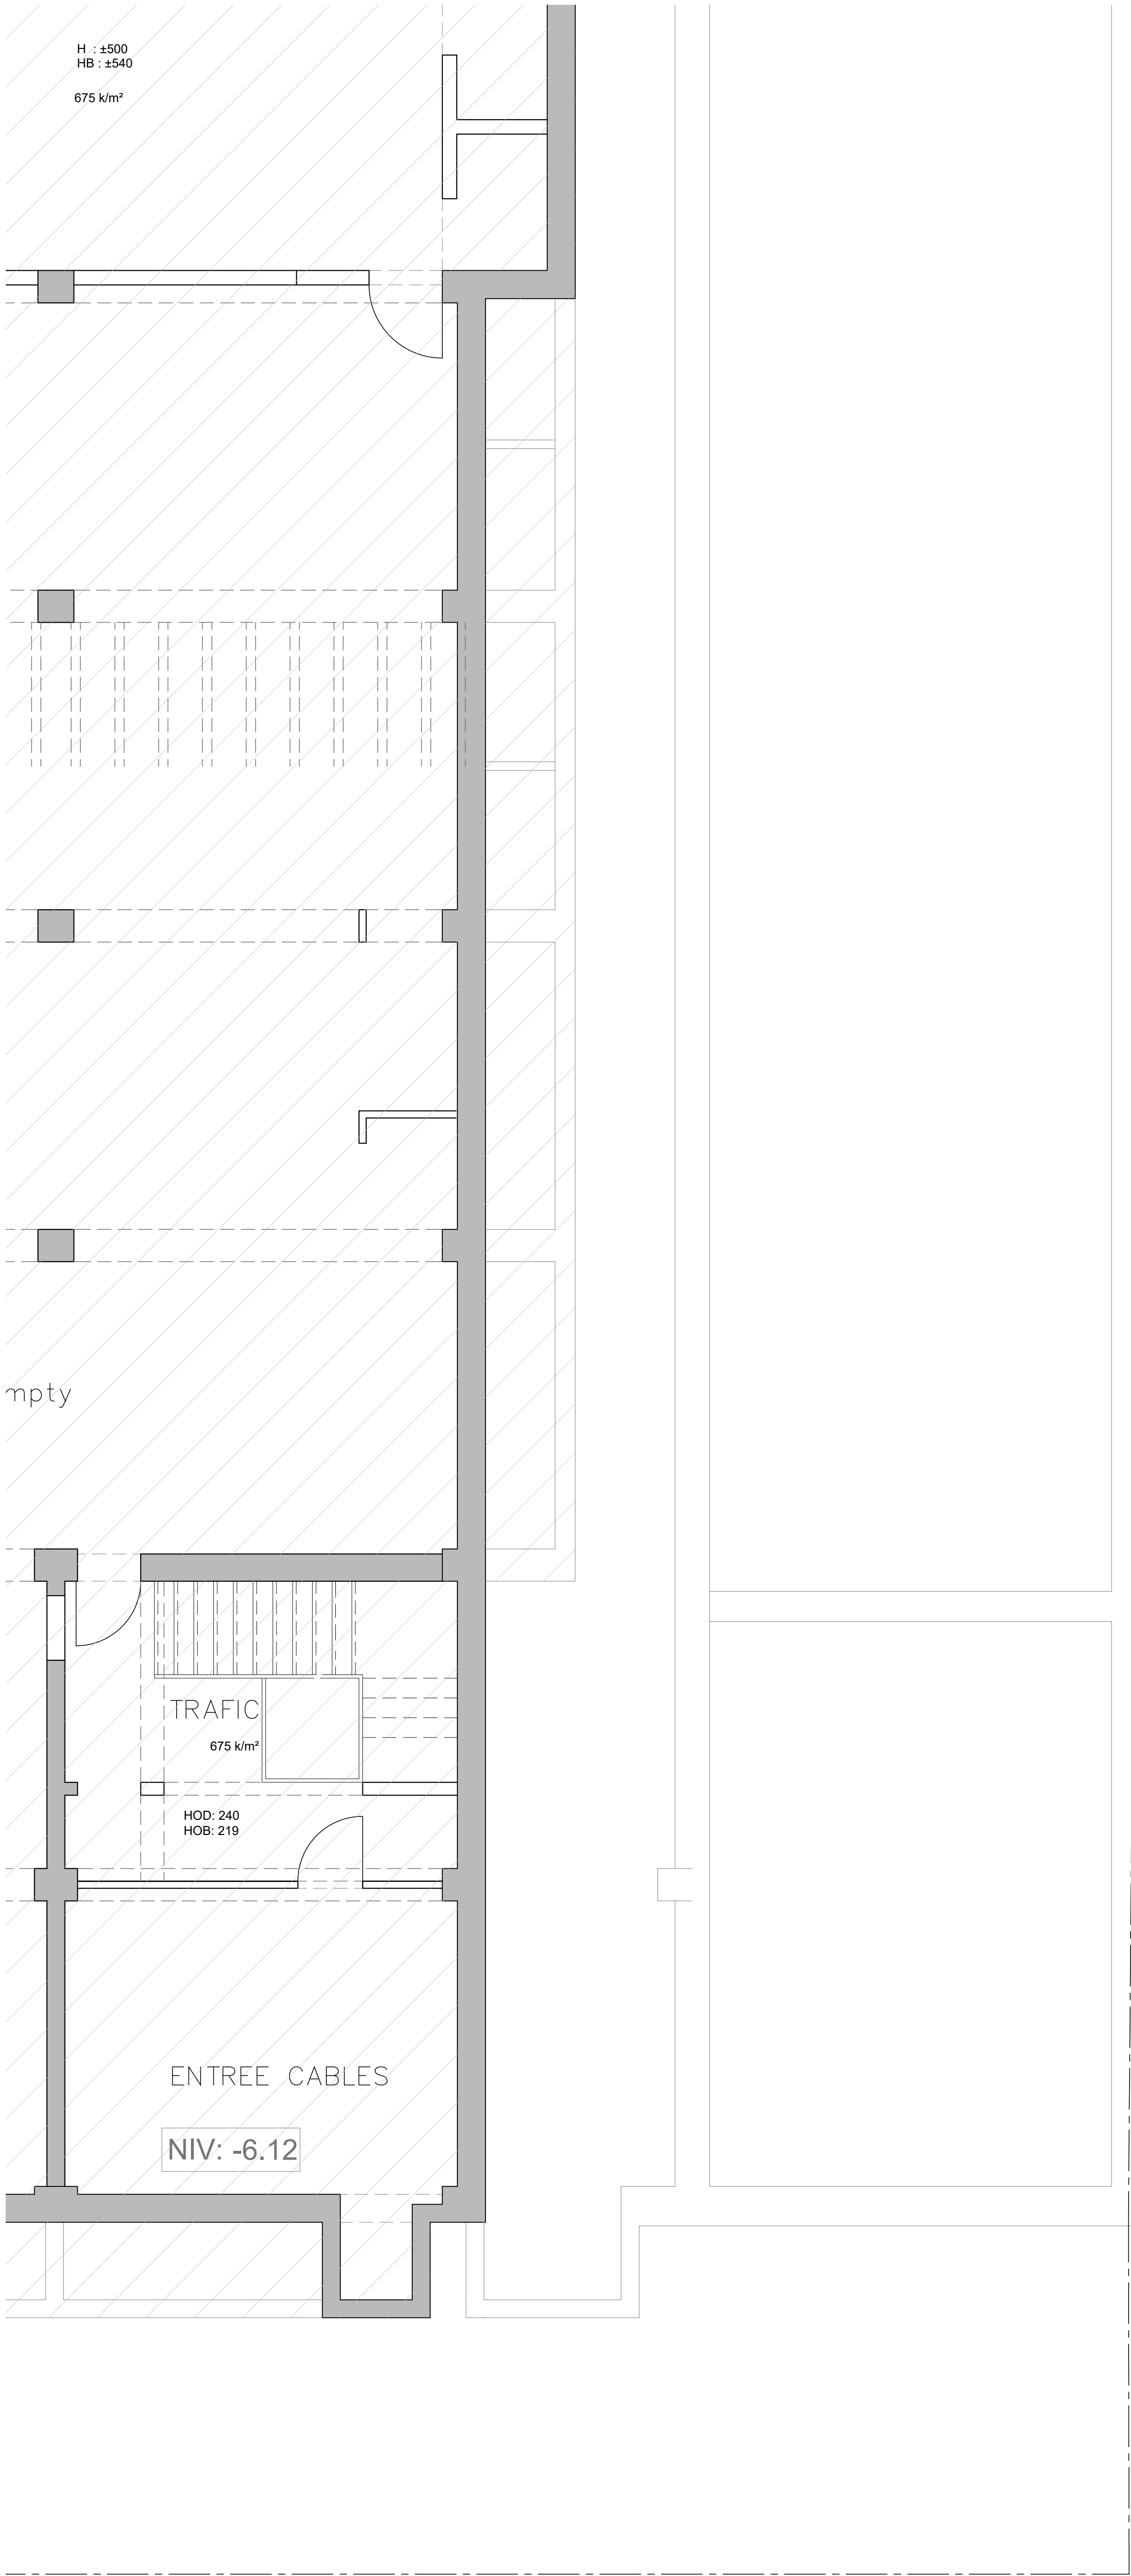

KELDERVERDIEPING -2 - Nieuwe toestand (ongewijzigd) - Schaal 1/50

N

F1

+0.00

NIV: +0.00

noordpijl

aanduiding foto's

hoogtepeil

hoogtepeil plan

afbraak muur

bestaande verharding klinkers

bestaande dalle béton 30/30

perceelsgrens

bestaand gebouw

nieuwe metselwerk (14 of 19cm)

nieuwe isolatie

akoestische muur

doorsnede door beton

PROJECT : 02SAC Bouwen van een nieuw telecomgebouw Bestaande en nieuwe toestand ATRO 30 NIV-2																											
ADRES : A.J. Siegerslaan 36, 1200 Sint-Lambrechts-Woluwe Kadastrale sectie :																											
FASE : AANVRAAG VAN EEN OMGEVINGSVERGUNNING																											
EIGENAAR : <div>Tel. :</div>																											
BOUWHEER : <div>Tel. :</div>																											
AANNEMER : <div>Tel. : GSM :</div>																											
STUDIEBUREAU GEBOUW : <div>GSM :</div>	STUDIEBUREAU SPEC. TECHN. : <div>GSM :</div>	ARCH																									
		<table><tr><td>NO.</td><td>DATUM</td><td>REF.</td><td>WISSENGEN</td></tr><tr><td>001/2025</td><td>05</td><td></td><td></td></tr><tr><td></td><td></td><td></td><td></td></tr><tr><td></td><td></td><td></td><td></td></tr><tr><td></td><td></td><td></td><td></td></tr><tr><td></td><td></td><td></td><td></td></tr></table>		NO.	DATUM	REF.	WISSENGEN	001/2025	05																		
		NO.	DATUM	REF.	WISSENGEN																						
		001/2025	05																								
SCHAAL : 1/50		PLANNR : 16/26 <small>Tussamen : ATRO30-1B01-ADRESAC-2 Aanvraag :</small>																									
		COWCODE : 02SAC																									

Printed on : 10/07/2025 14:52:05