


GELIJKVLOERS - Bestaande toestand - Schaal 1/50

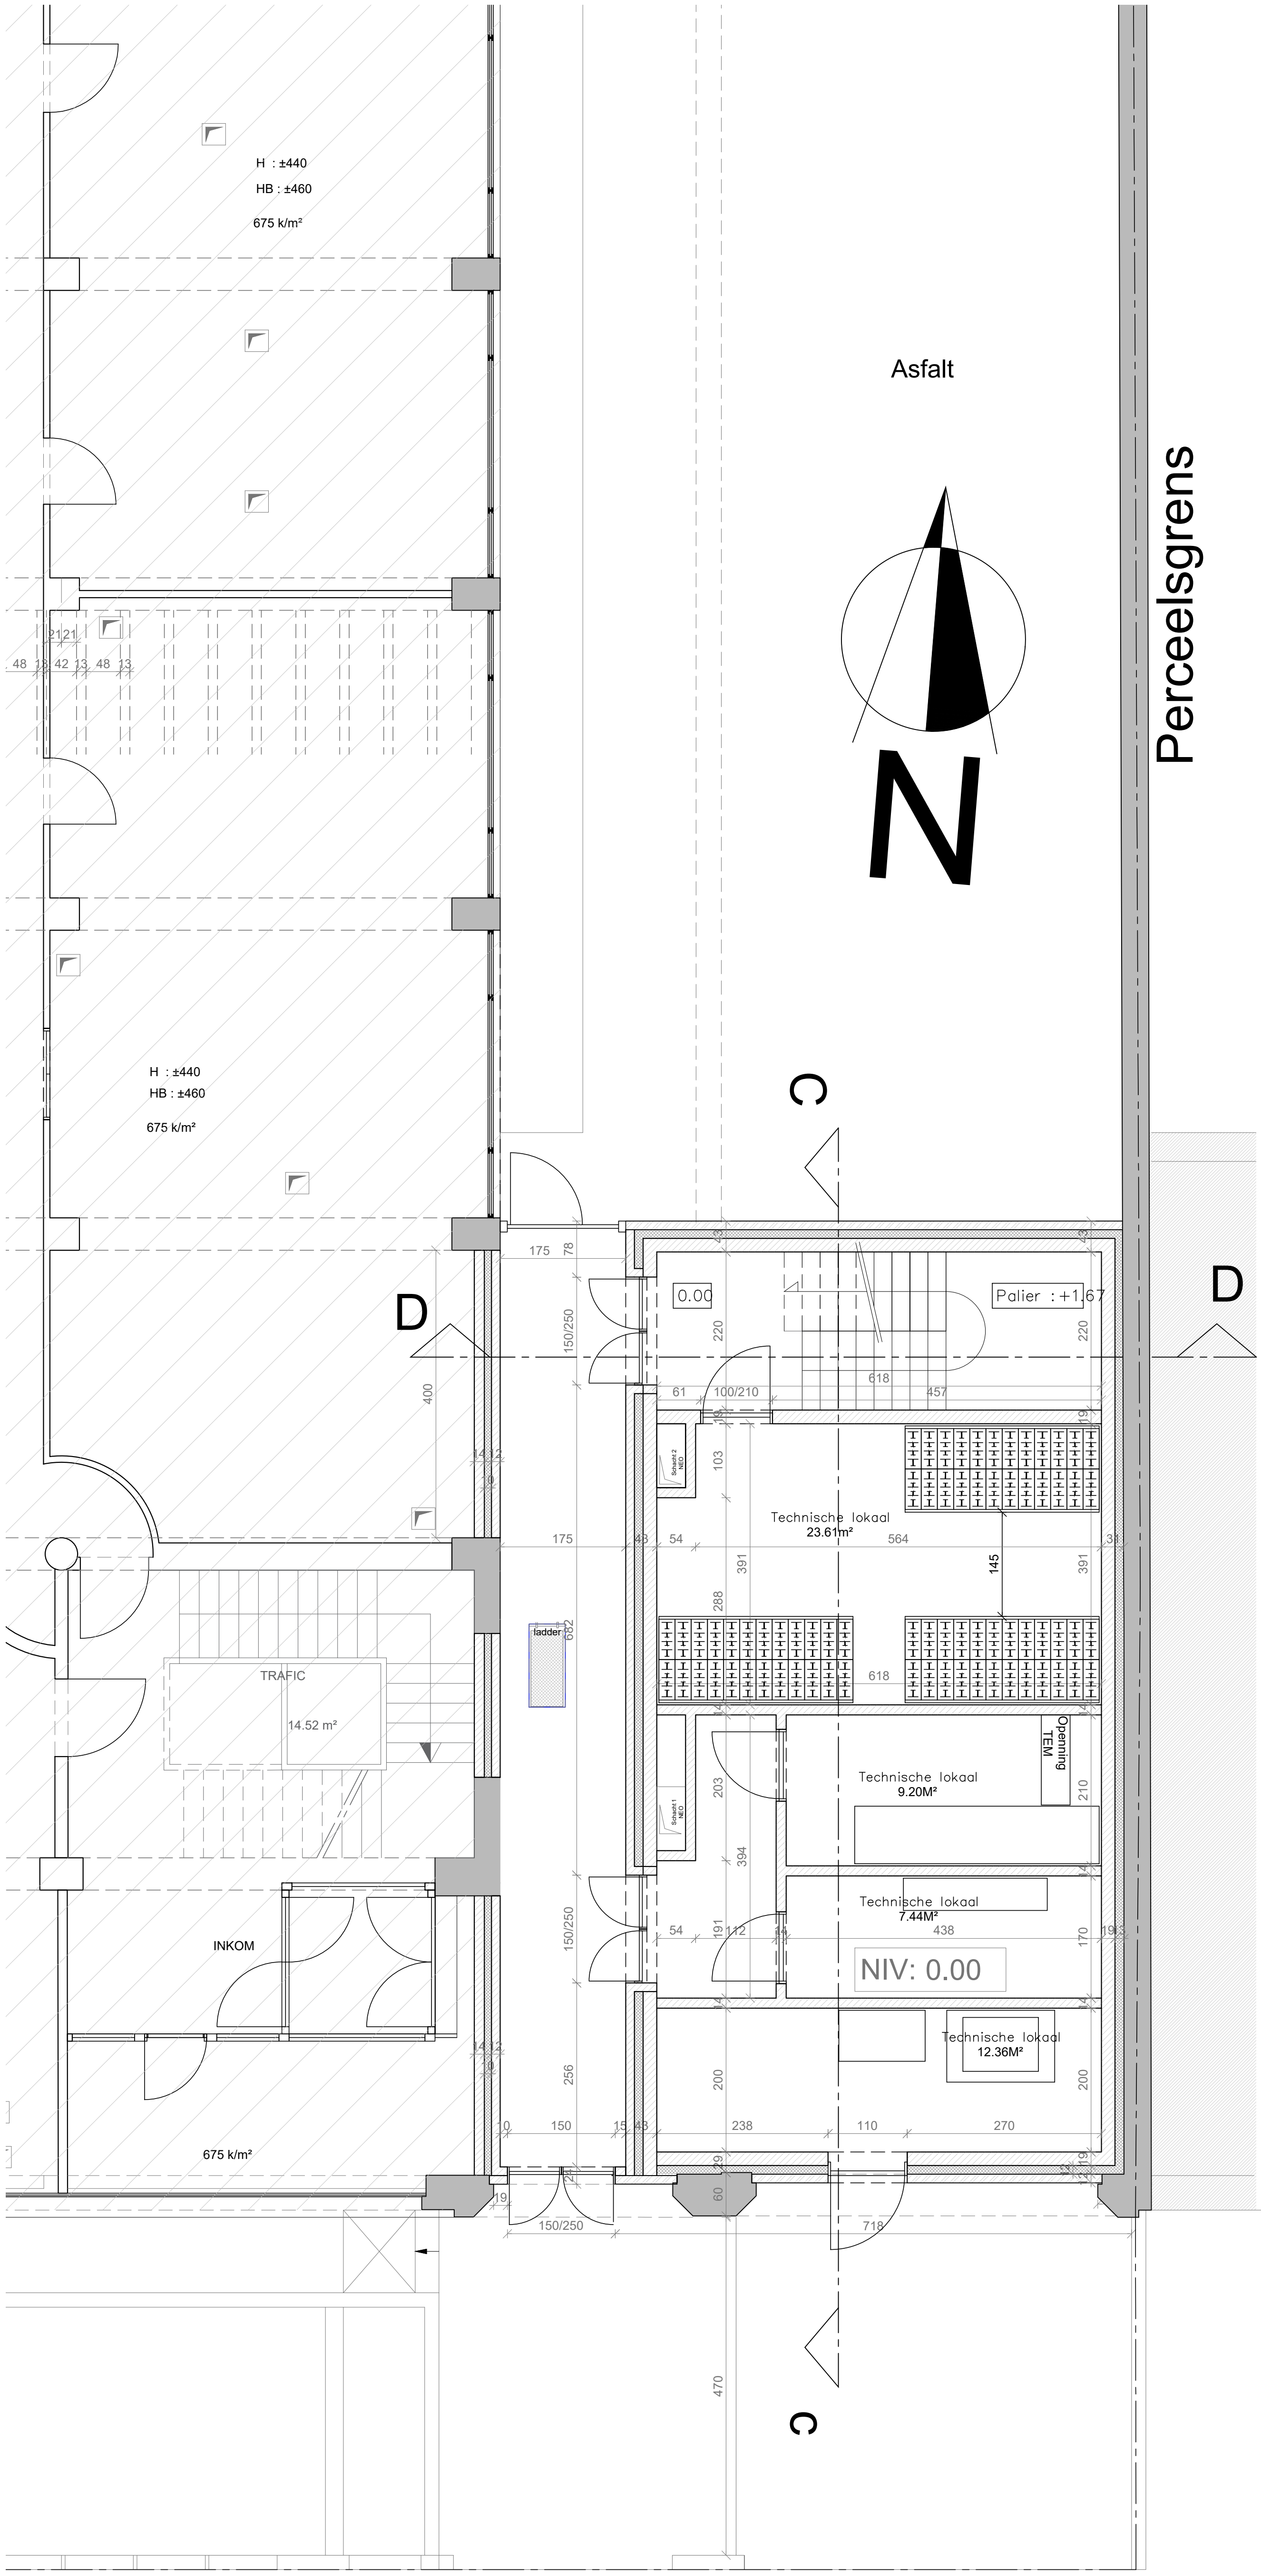

GELIJKVLOERS - Nieuwe toestand - Schaal 1/50

LEGENDE - Algemeen

N

noordpijl

F1

aanduiding foto's

+0.00

hoogtepeil

NIV: +0.00

hoogtepeil plan

LEGENDE - bestaande toestand

afbraak muur

bestaande verharding klinkers

bestaande dalle béton 30/30

perceelsgrens

bestaand gebouw

LEGENDE - nieuwe toestand

nieuwe metselwerk (14 of 19cm)

nieuwe isolatie

akoestische muur

doorsnede door beton

PROJECT :  
**02SAC**  
Bouwen van een nieuw telecomgebouw  
Bestaande en nieuwe toestand  
ATRO 30 NIV00

ADRES :  
A.J. Siegerslaan 36, 1200 Sint-Lambrechts-Woluwe  
Kadastrale sectie :  
FASE :  
**AANVRAAG VAN EEN OMGEVINGSVERGUNNING**

EIGENAAR :  
Tel. :  
BOUWHEER :  
Tel. :  
AANNEMER :  
Tel. :  
GSM :  
STUDIEBUREAU GEBOUW :  
GSM :  
STUDIEBUREAU SPEC. TECHN. :  
GSM :

**ARCH**

NO.	DATUM	REV.	WISSENGEN
01	18/07/2025	01	

SCHAAL :  
1/50

PLANNR :  
18/26  
Titelnaam : ATRO30-1801-02SAC\_2  
Opzet :

COOWCODE :  
**02SAC**

PRINTED ON : 10/07/2025 14:52:09