


VERDIEPING 02 - Bestaande toestand - Schaal 1/50

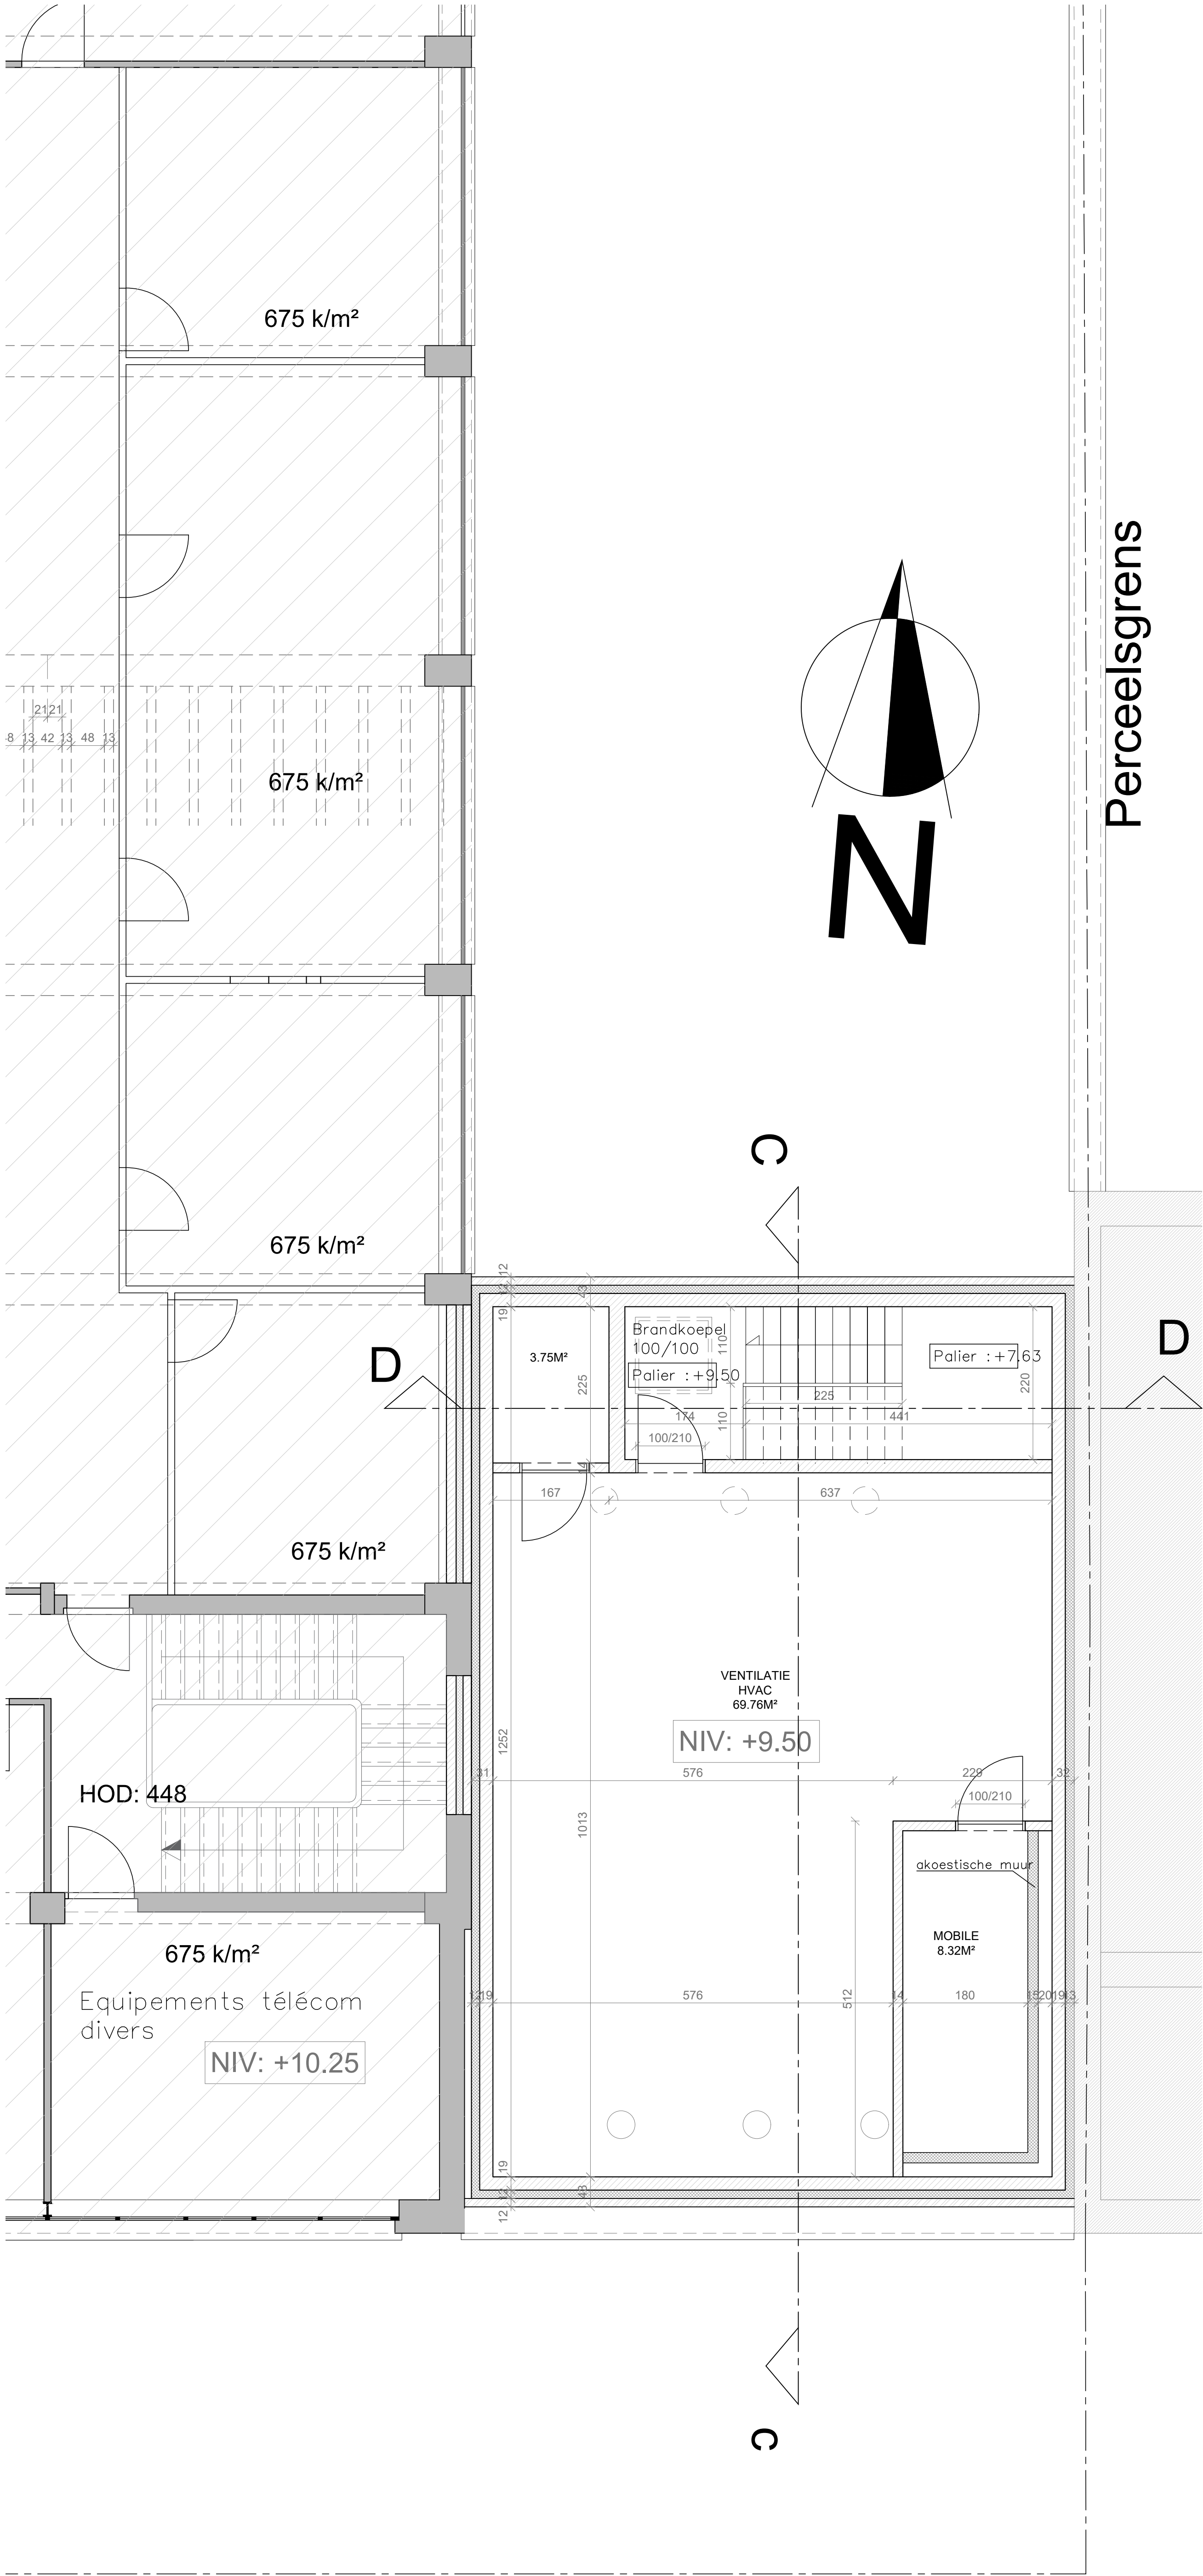

VERDIEPING 02 - Nieuwe oestand - Schaal 1/50

N

F1

+0.00

NIV: +0.00

noordpijl

aanduiding foto's

hoogtepeil

hoogtepeil plan

LEGENDE - bestaande toestand

afbraak muur

bestaande verharding klinkers

bestaande dalle béton 30/30

perceelsgrens

bestaand gebouw

LEGENDE - nieuwe toestand

nieuwe metselwerk (14 of 19cm)

nieuwe isolatie

akoestische muur

doorsnede door beton

PROJECT :				<b>02SAC</b>			
				<b>Bouwen van een nieuw telecomgebouw</b>			
				<b>Bestaande en nieuwe toestand</b>			
				<b>ATRO 30 NIV02</b>			
ADRES :				A.J. Siegerslaan 36, 1200 Sint-Lambrechts-Woluwe			
Kadastrale sectie :							
FASE :				<b>AANVRAAG VAN EEN OMGEVINGSVERGUNNING</b>			
EIGENAAR :							
Tel. :							
BOUWHEER :							
Tel. :							
AANNEMER :							
Tel. :							
GSM :							
STUDIEBUREAU GEBOUW :		STUDIEBUREAU SPEC. TECHN. :		<b>ARCH</b>			
GSM :		GSM :					
				NO. DATUM RET. WILDSCHEN			
				06/07/2025 ES.			
SCHAAL :		PLANNR :		COWCODE :			
1/50		20/26		<b>02SAC</b>			
		Titelnaam : ATRO30 LIB01 A02SAC_2					
		Typeplan :					

printed on : 10/07/2025 14:52:12