


DAK - Bestaande toestand - Schaal 1/50

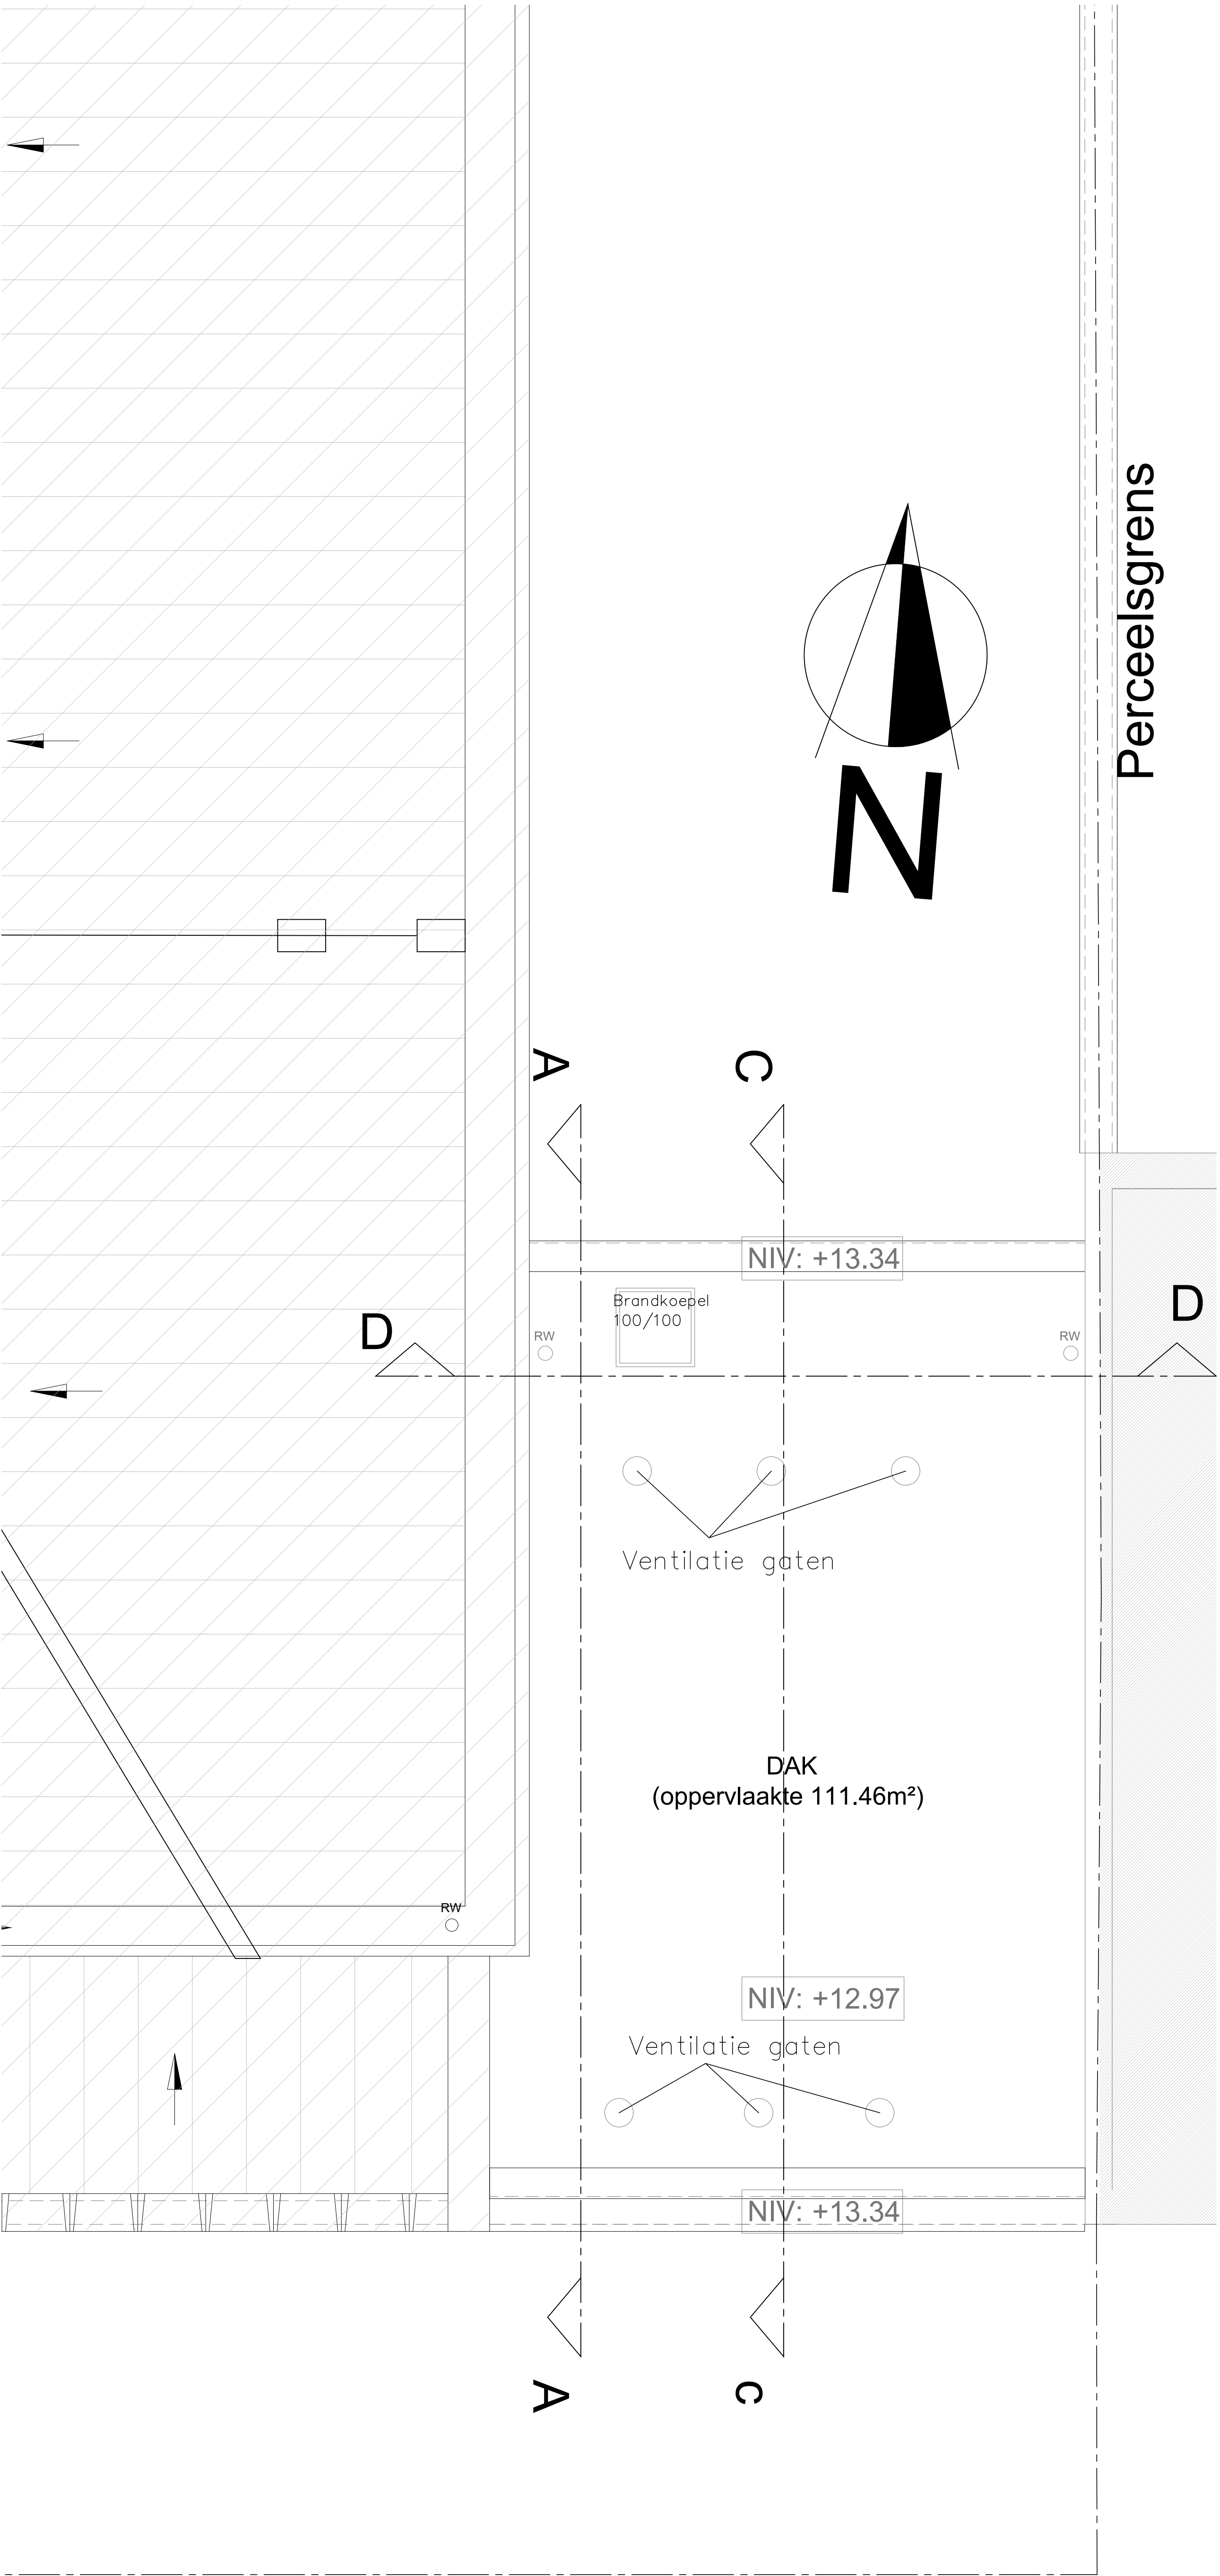

DAK - Nieuwe toestand - Schaal 1/50

N

F1

+0.00

NIV: +0.00

noordpijl

aanduiding foto's

hoogtepeil

hoogtepeil plan

afbraak muur

bestaande verharding klinkers

bestaande dalle béton 30/30

perceelsgrens

bestaand gebouw

nieuwe metselwerk (14 of 19cm)

nieuwe isolatie

akoestische muur

doorsnede door beton

PROJECT :

02SAC

Bouwen van een nieuw telecomgebouw

Bestaande en nieuwe toestand

ATRO 30 NIV DAK

ADRES :
Kadastrale sectie :

A.J. Siegerslaan 36, 1200 Sint-Lambrechts-Woluwe

FASE :

AANVRAAG VAN EEN OMGEVINGSVERGUNNING

EIGENAAR :

Tel. : +32 2 202 27 49

BOUWHEER :

Tel. :

AANNEMER :

Tel. :
GSM :

STUDIEBUREAU GEBOUW :

GSM :

STUDIEBUREAU SPEC. TECHN. :

GSM :

ARCH

NO.

DATE

REV.

WISSENGEN

001

01/01/2023

01

SCHAAL :

1/50

PLANNR :

21/26

Tekstnaam : ATRO30_1B01_A02SAC_2

Tekstnaam :

COWCODE :

02SAC

Printed on: 10/07/2025 14:02:14