



Sous-sols

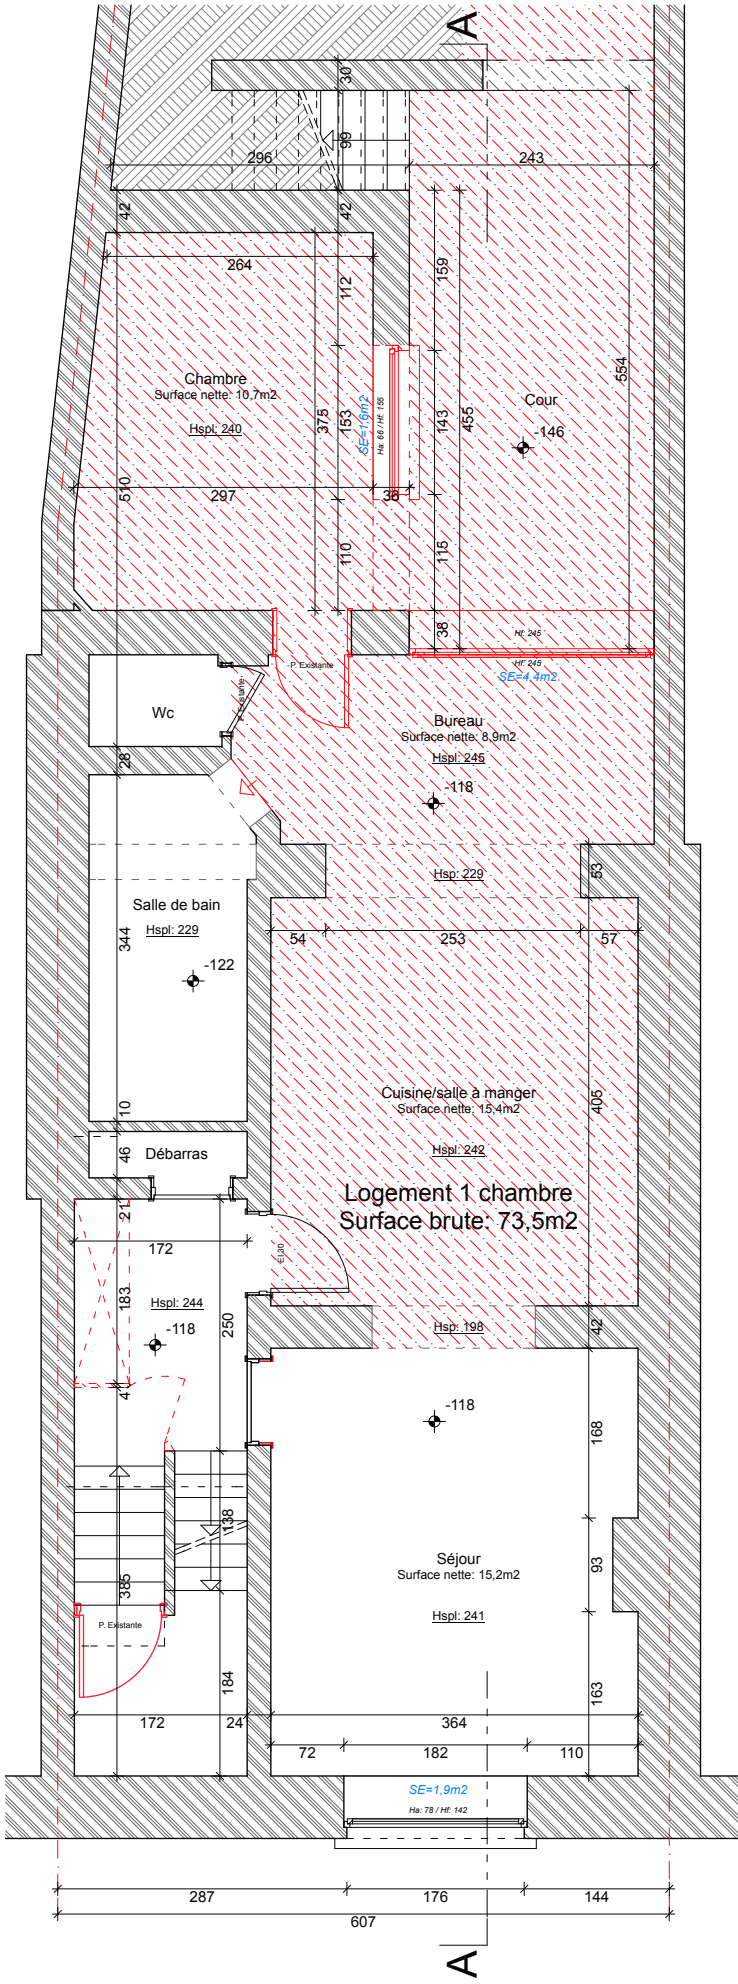

Rez-de-jardin

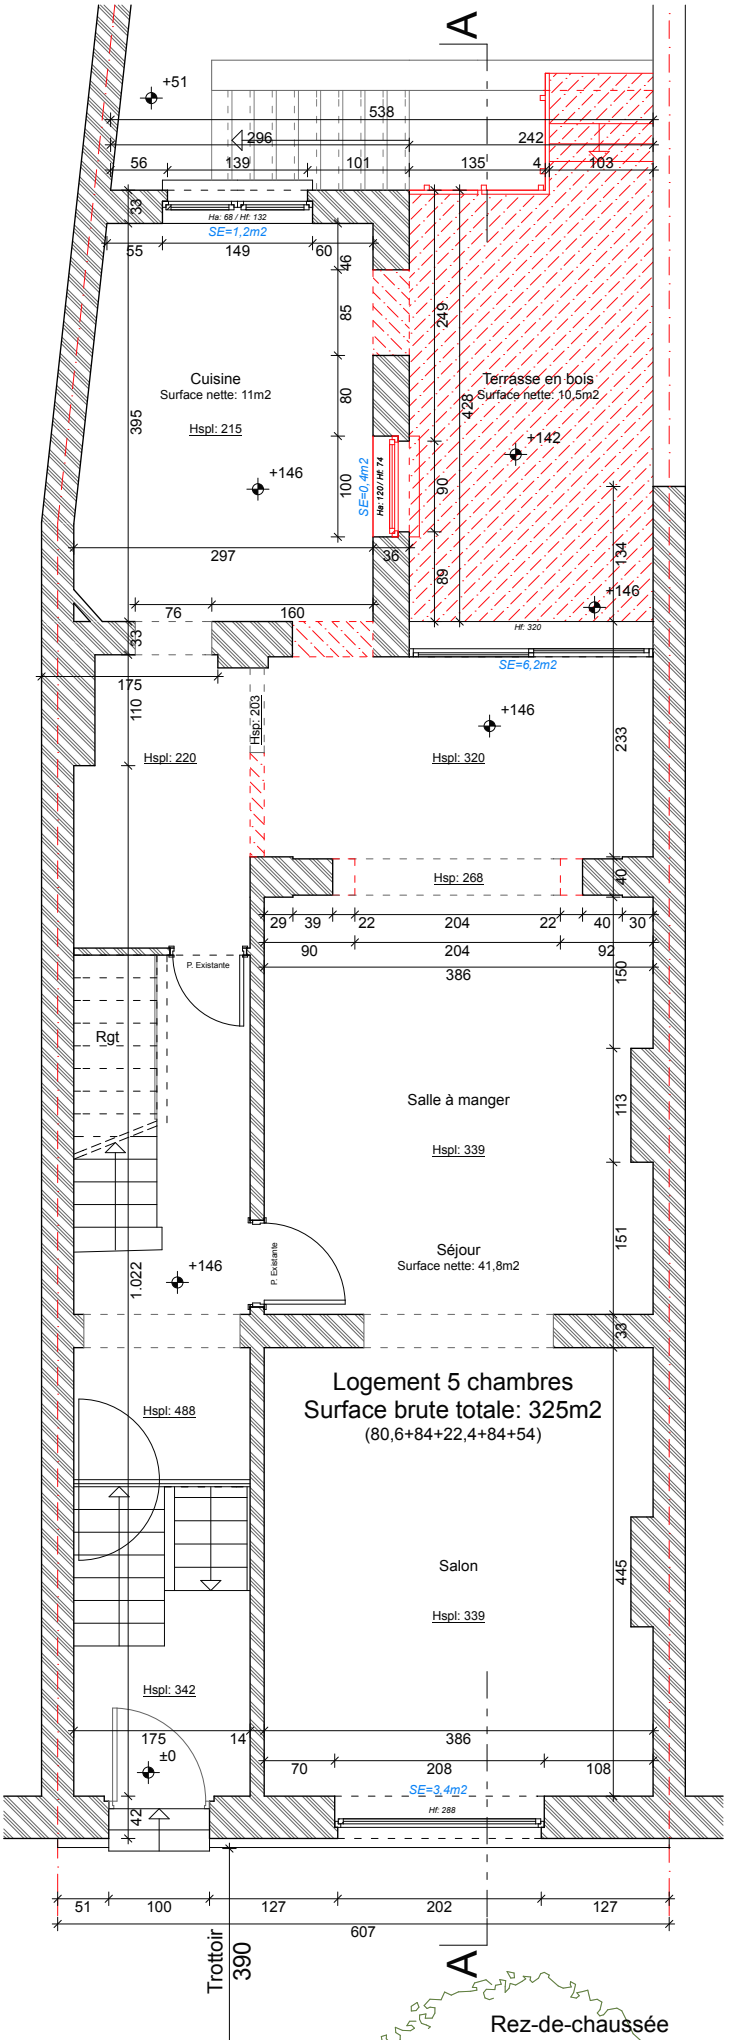

Rez-de-chaussée

Commune de Schaerbeek Transformation d'un immeuble de deux logements 4 avenue Gustave Latinis	Julie Legrand & Nicolas Pauwels 4, avenue Gustave Latinis 1030 Schaerbeek	Claire Vanmosuinck Av. Beau Voisin 22 - 1410 Waterloo Tél: 0497 985 953	Situation existante de fait Sous-sols, rez-de-jardin & rez-de-chaussée	PU	Exist. 100	15/09/25				27/03/2024
				23/56						1/75