




Etage +1

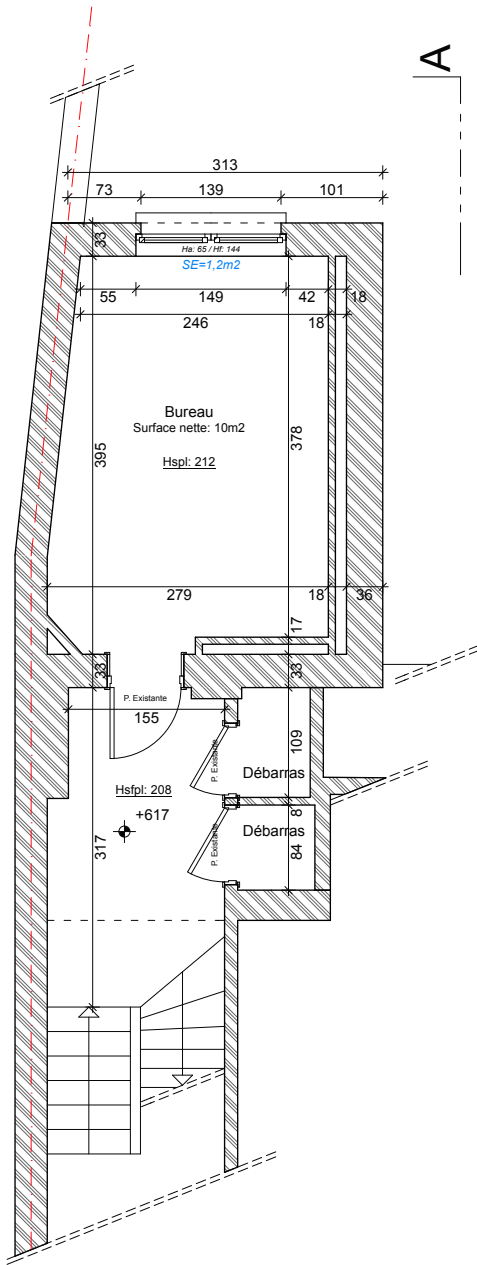

Entresol +1/+2

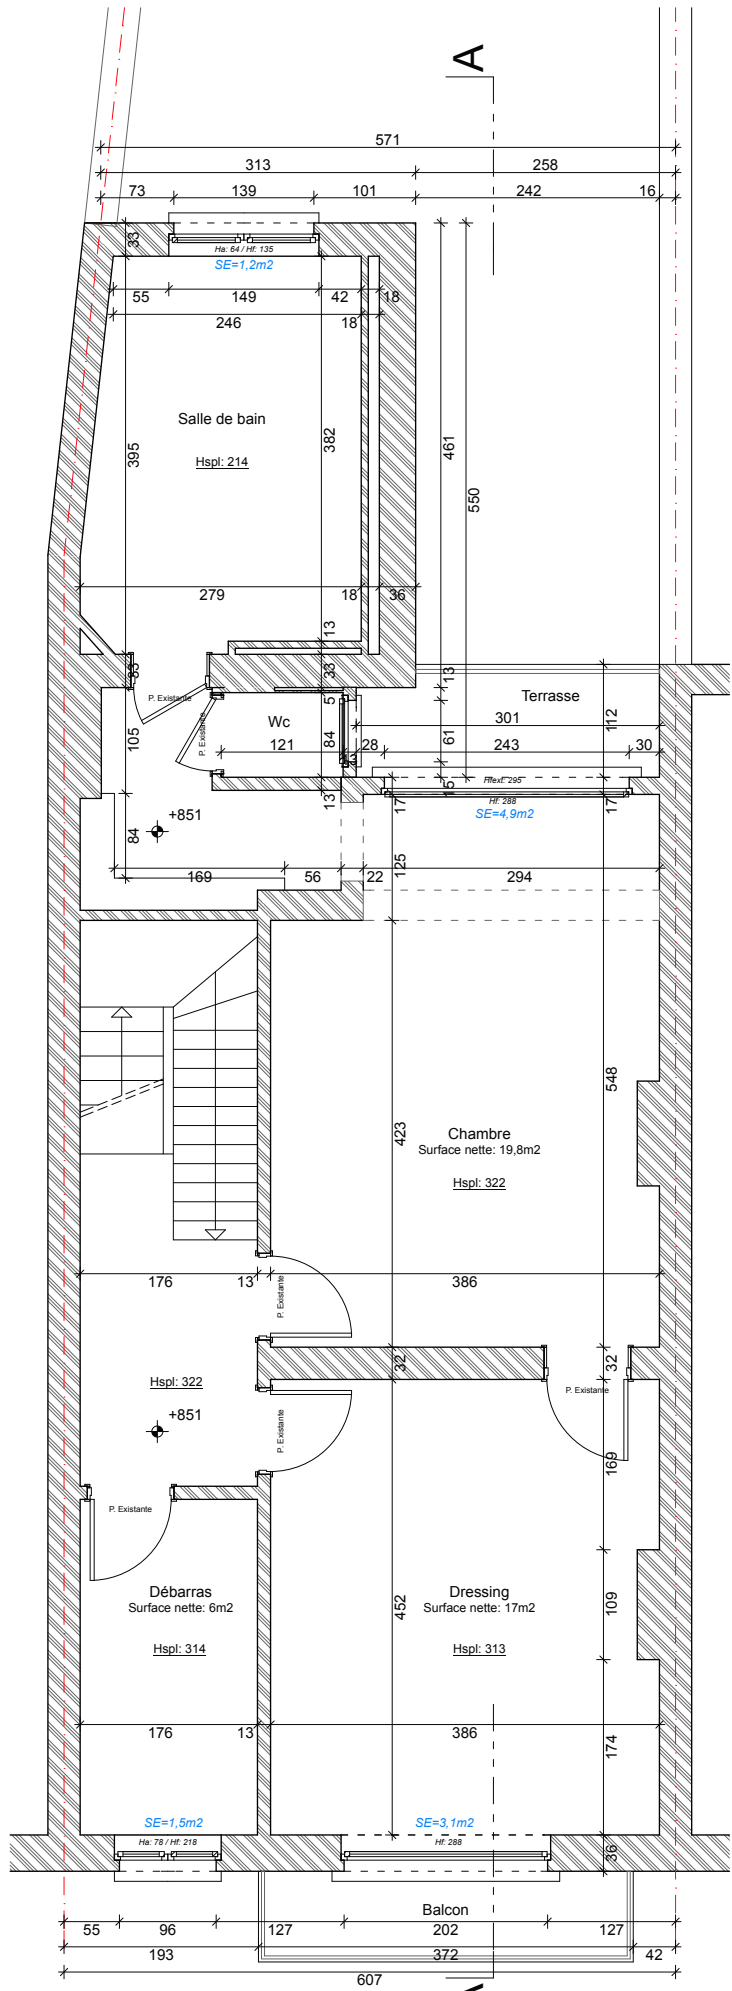

Etage +2

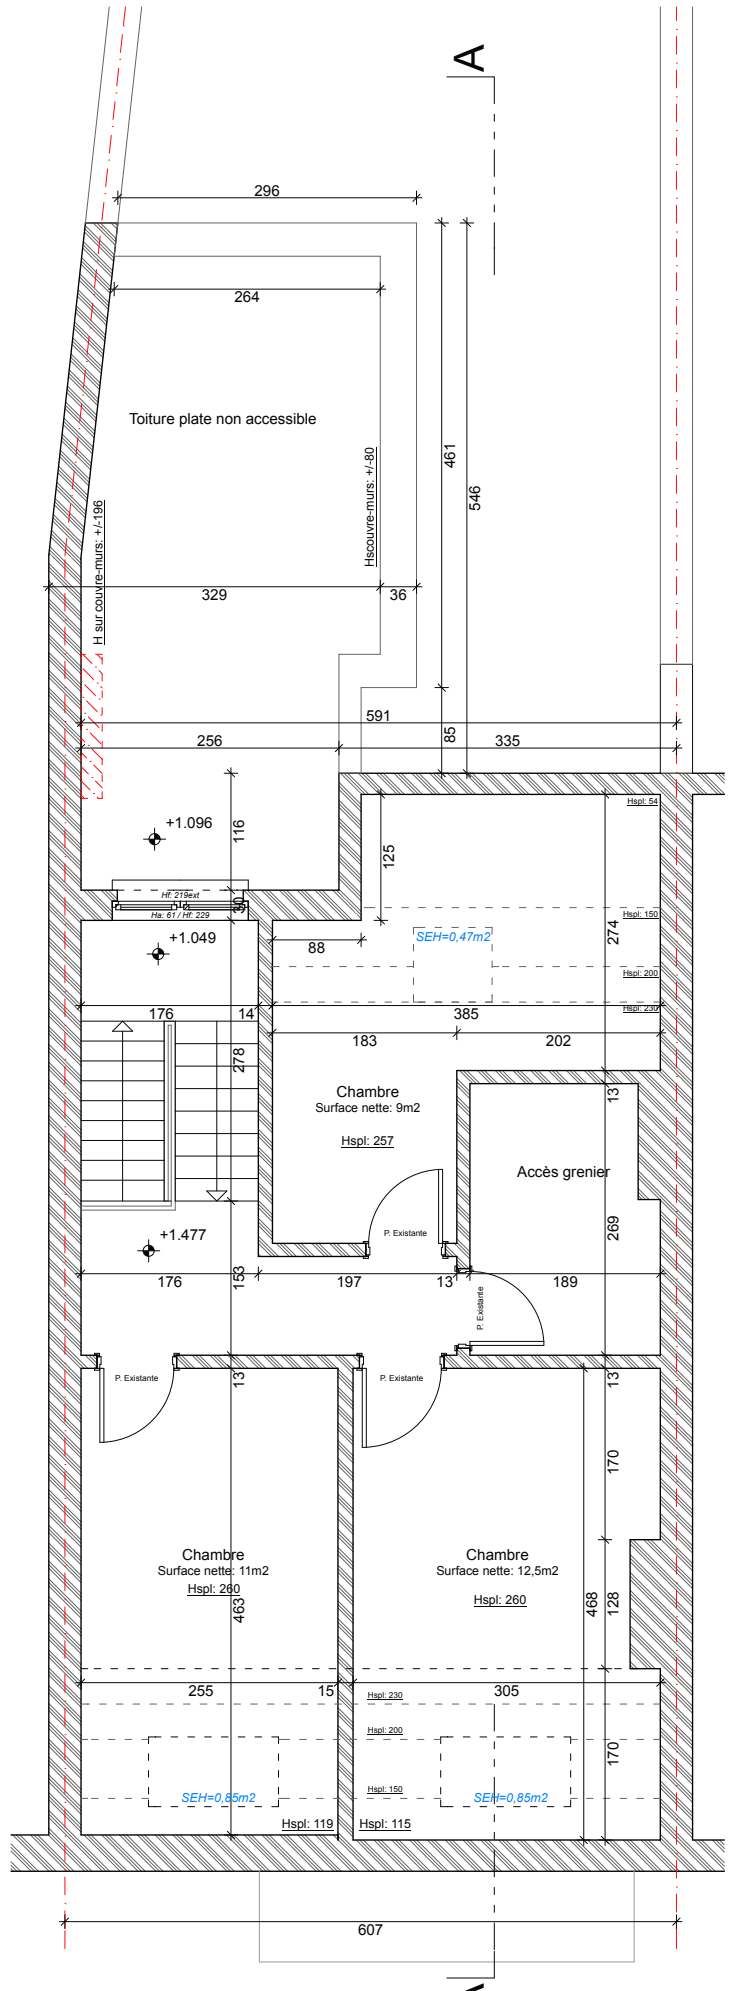

Etage +3

Commune de Schaerbeek Transformation d'un immeuble de deux logements 4 avenue Gustave Latinis	Julie Legrand & Nicolas Pauwels 4, avenue Gustave Latinis 1030 Schaerbeek	Claire Vanmosuinck Av. Beau Voisin 22 - 1410 Waterloo Tél: 0497 985 953	Situation existante de fait	Etages +1 à +3	PU	Exist. 101	15/09/25				27/03/2024
					23/56						1/75