


PLAN DE L'ENTRESOL - 1/100



PLAN DU 1ER ETAGE - 1/100

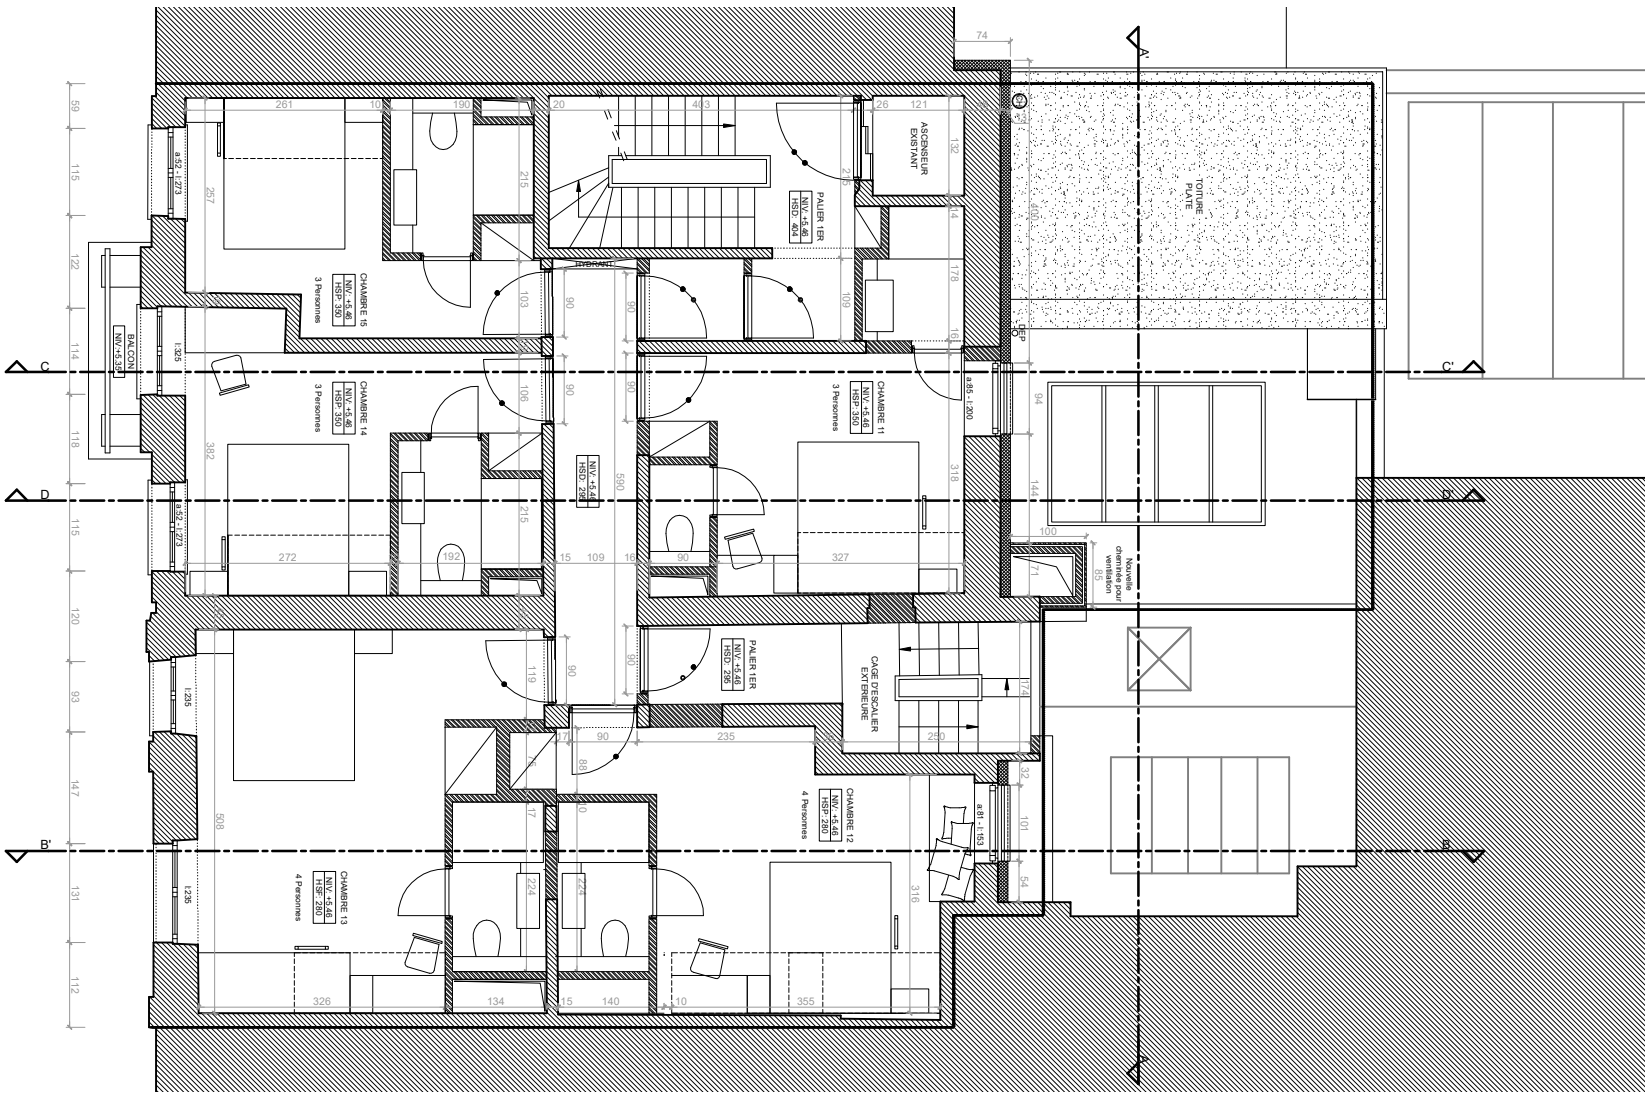