
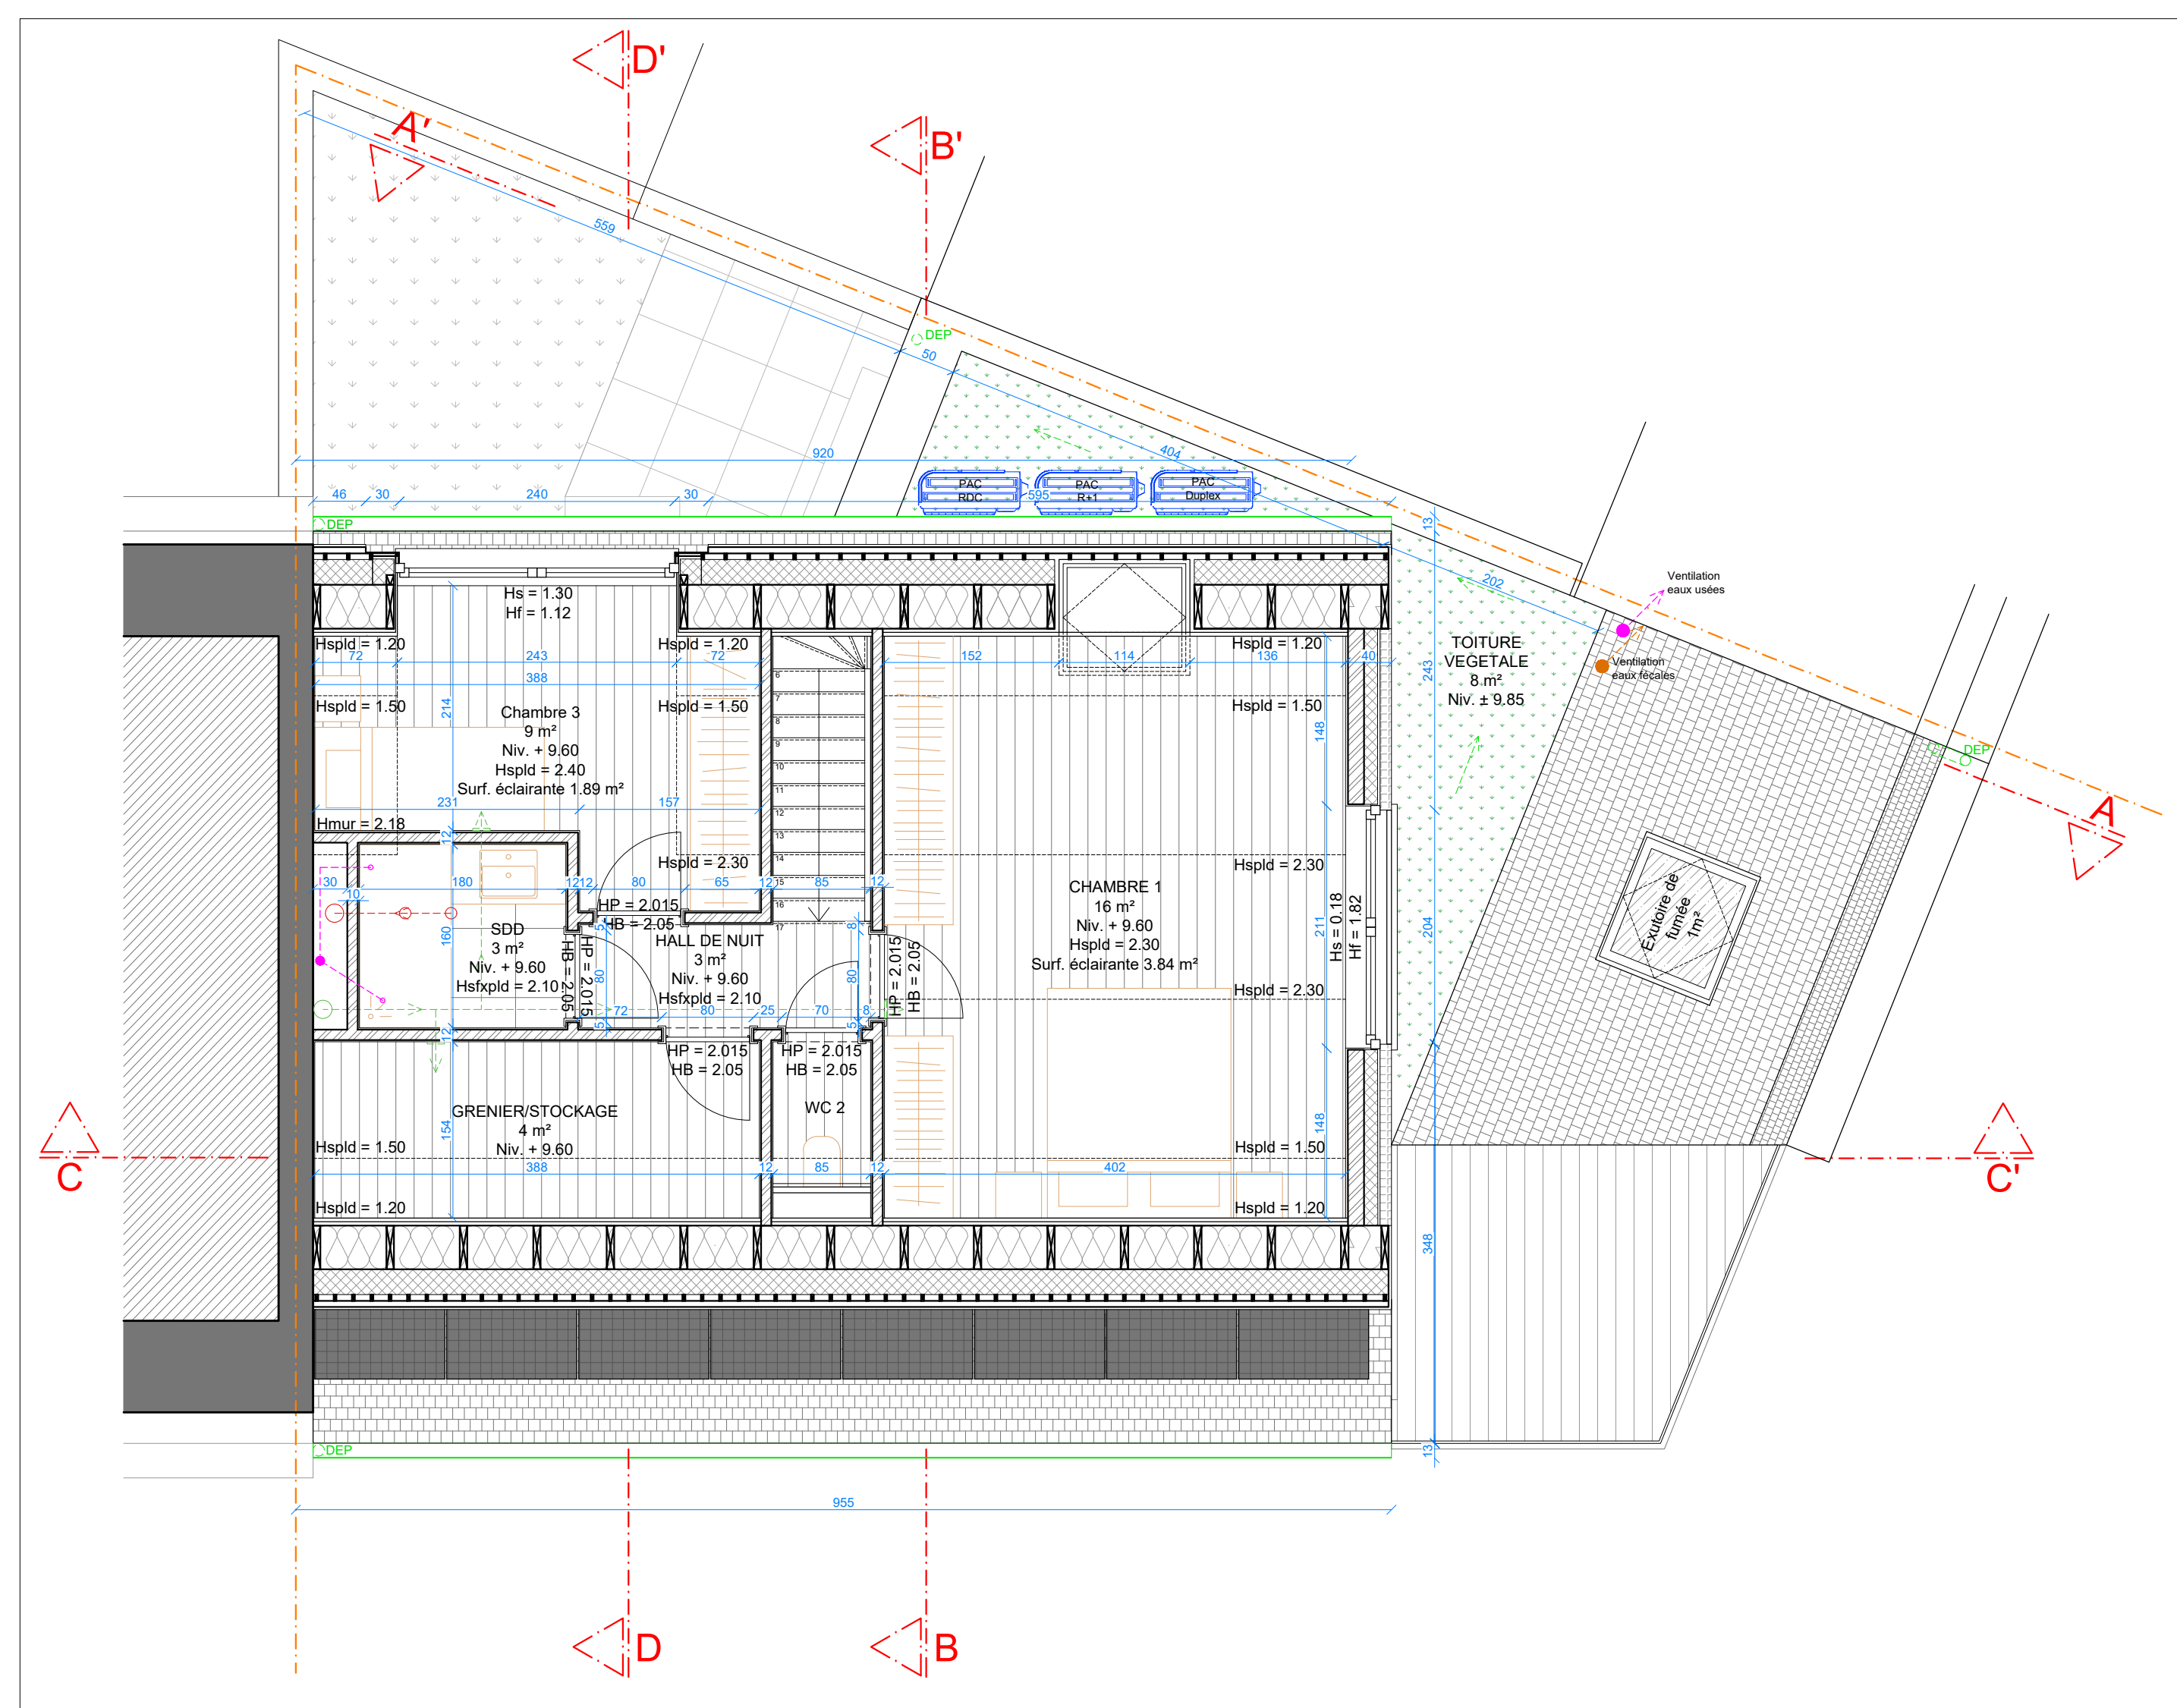
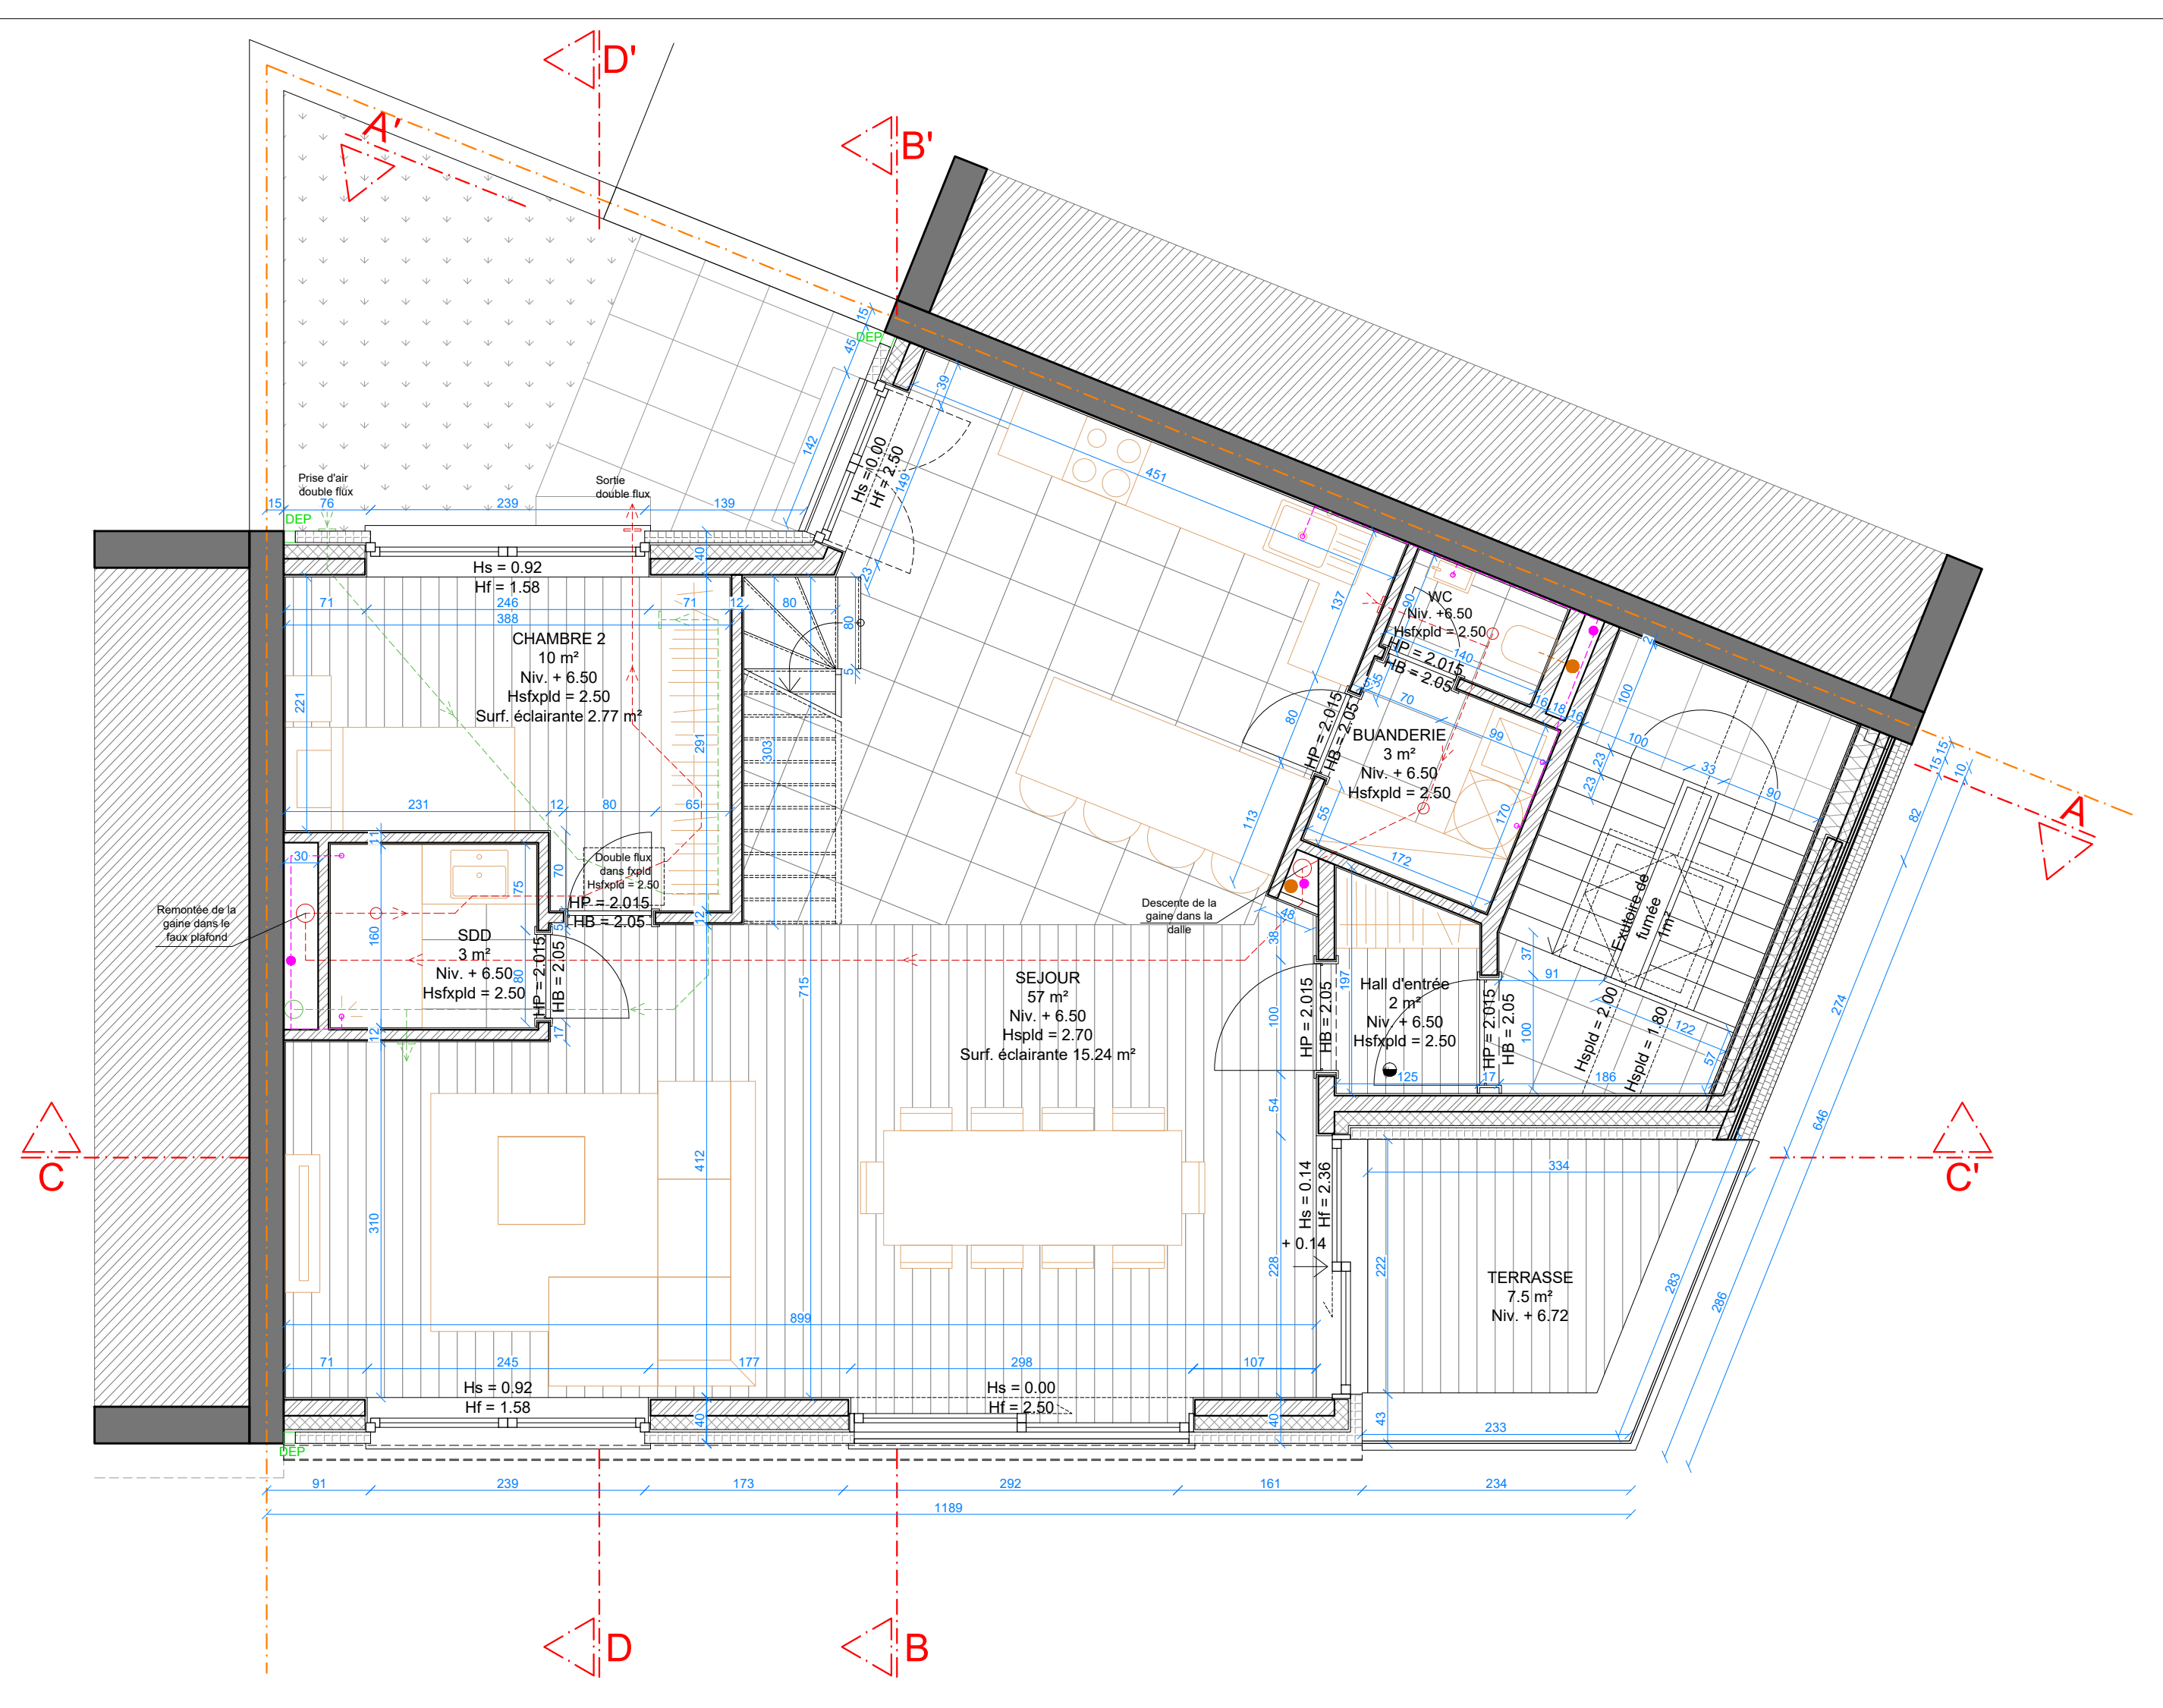
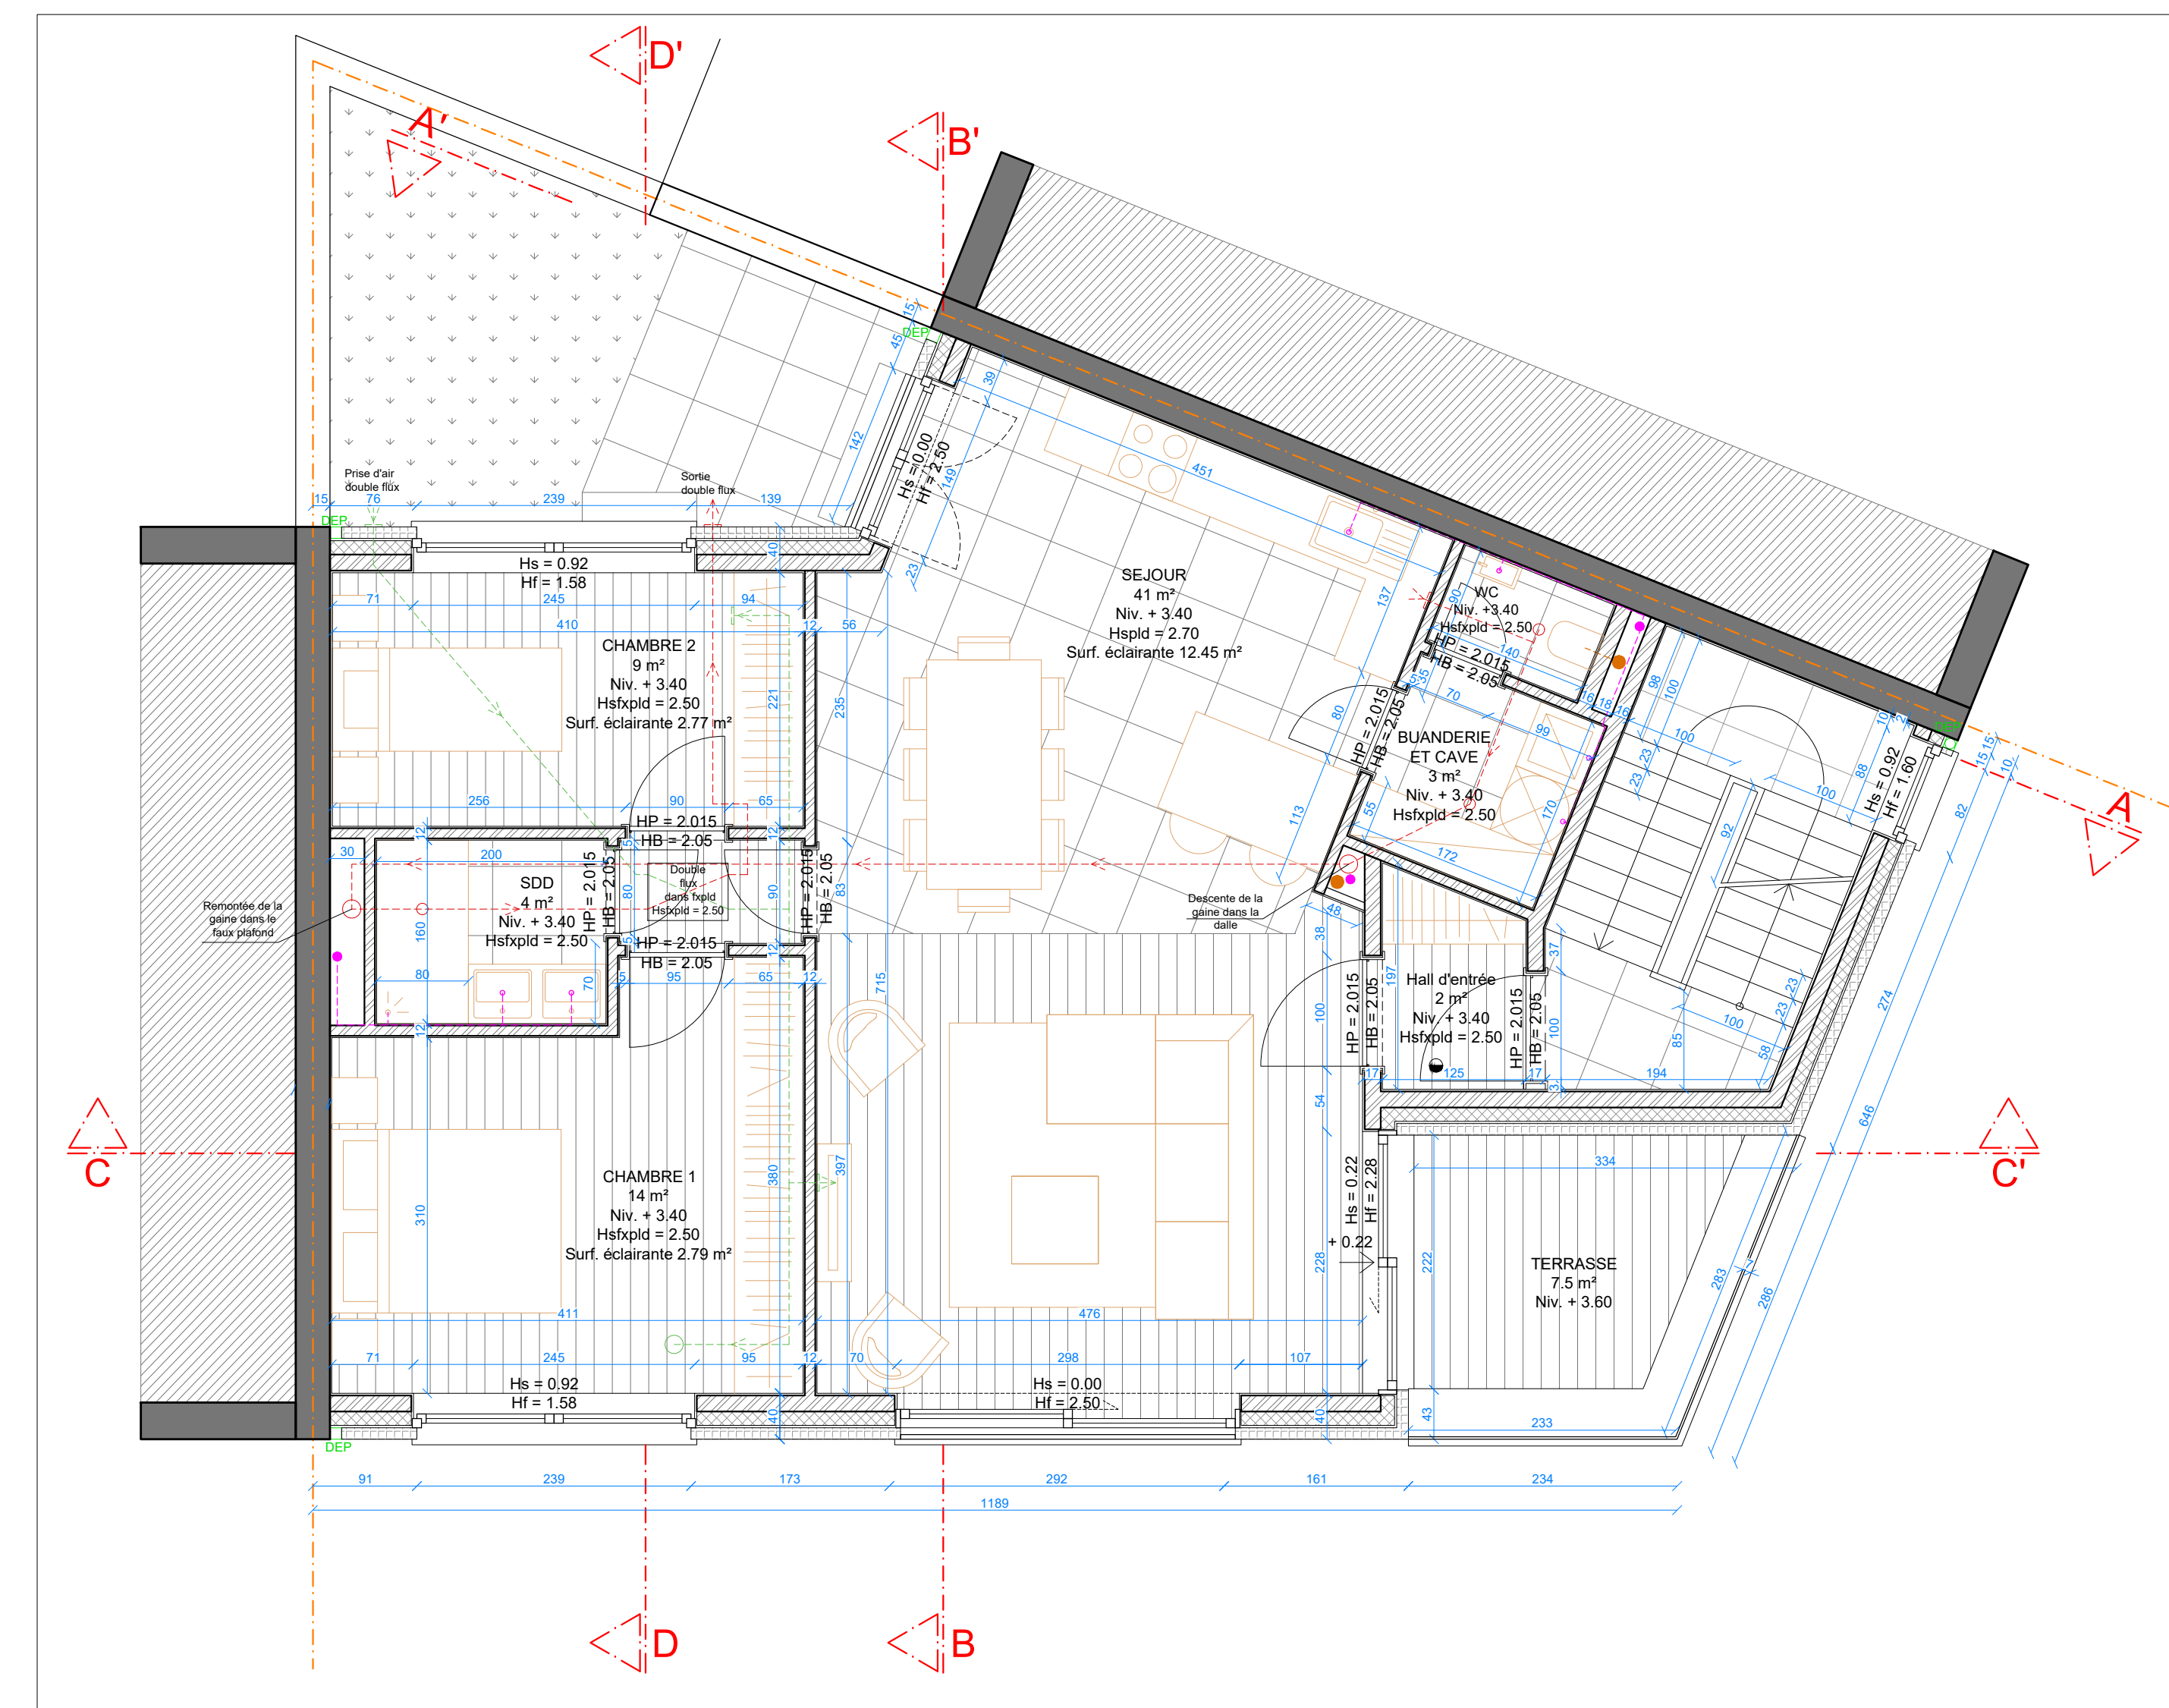
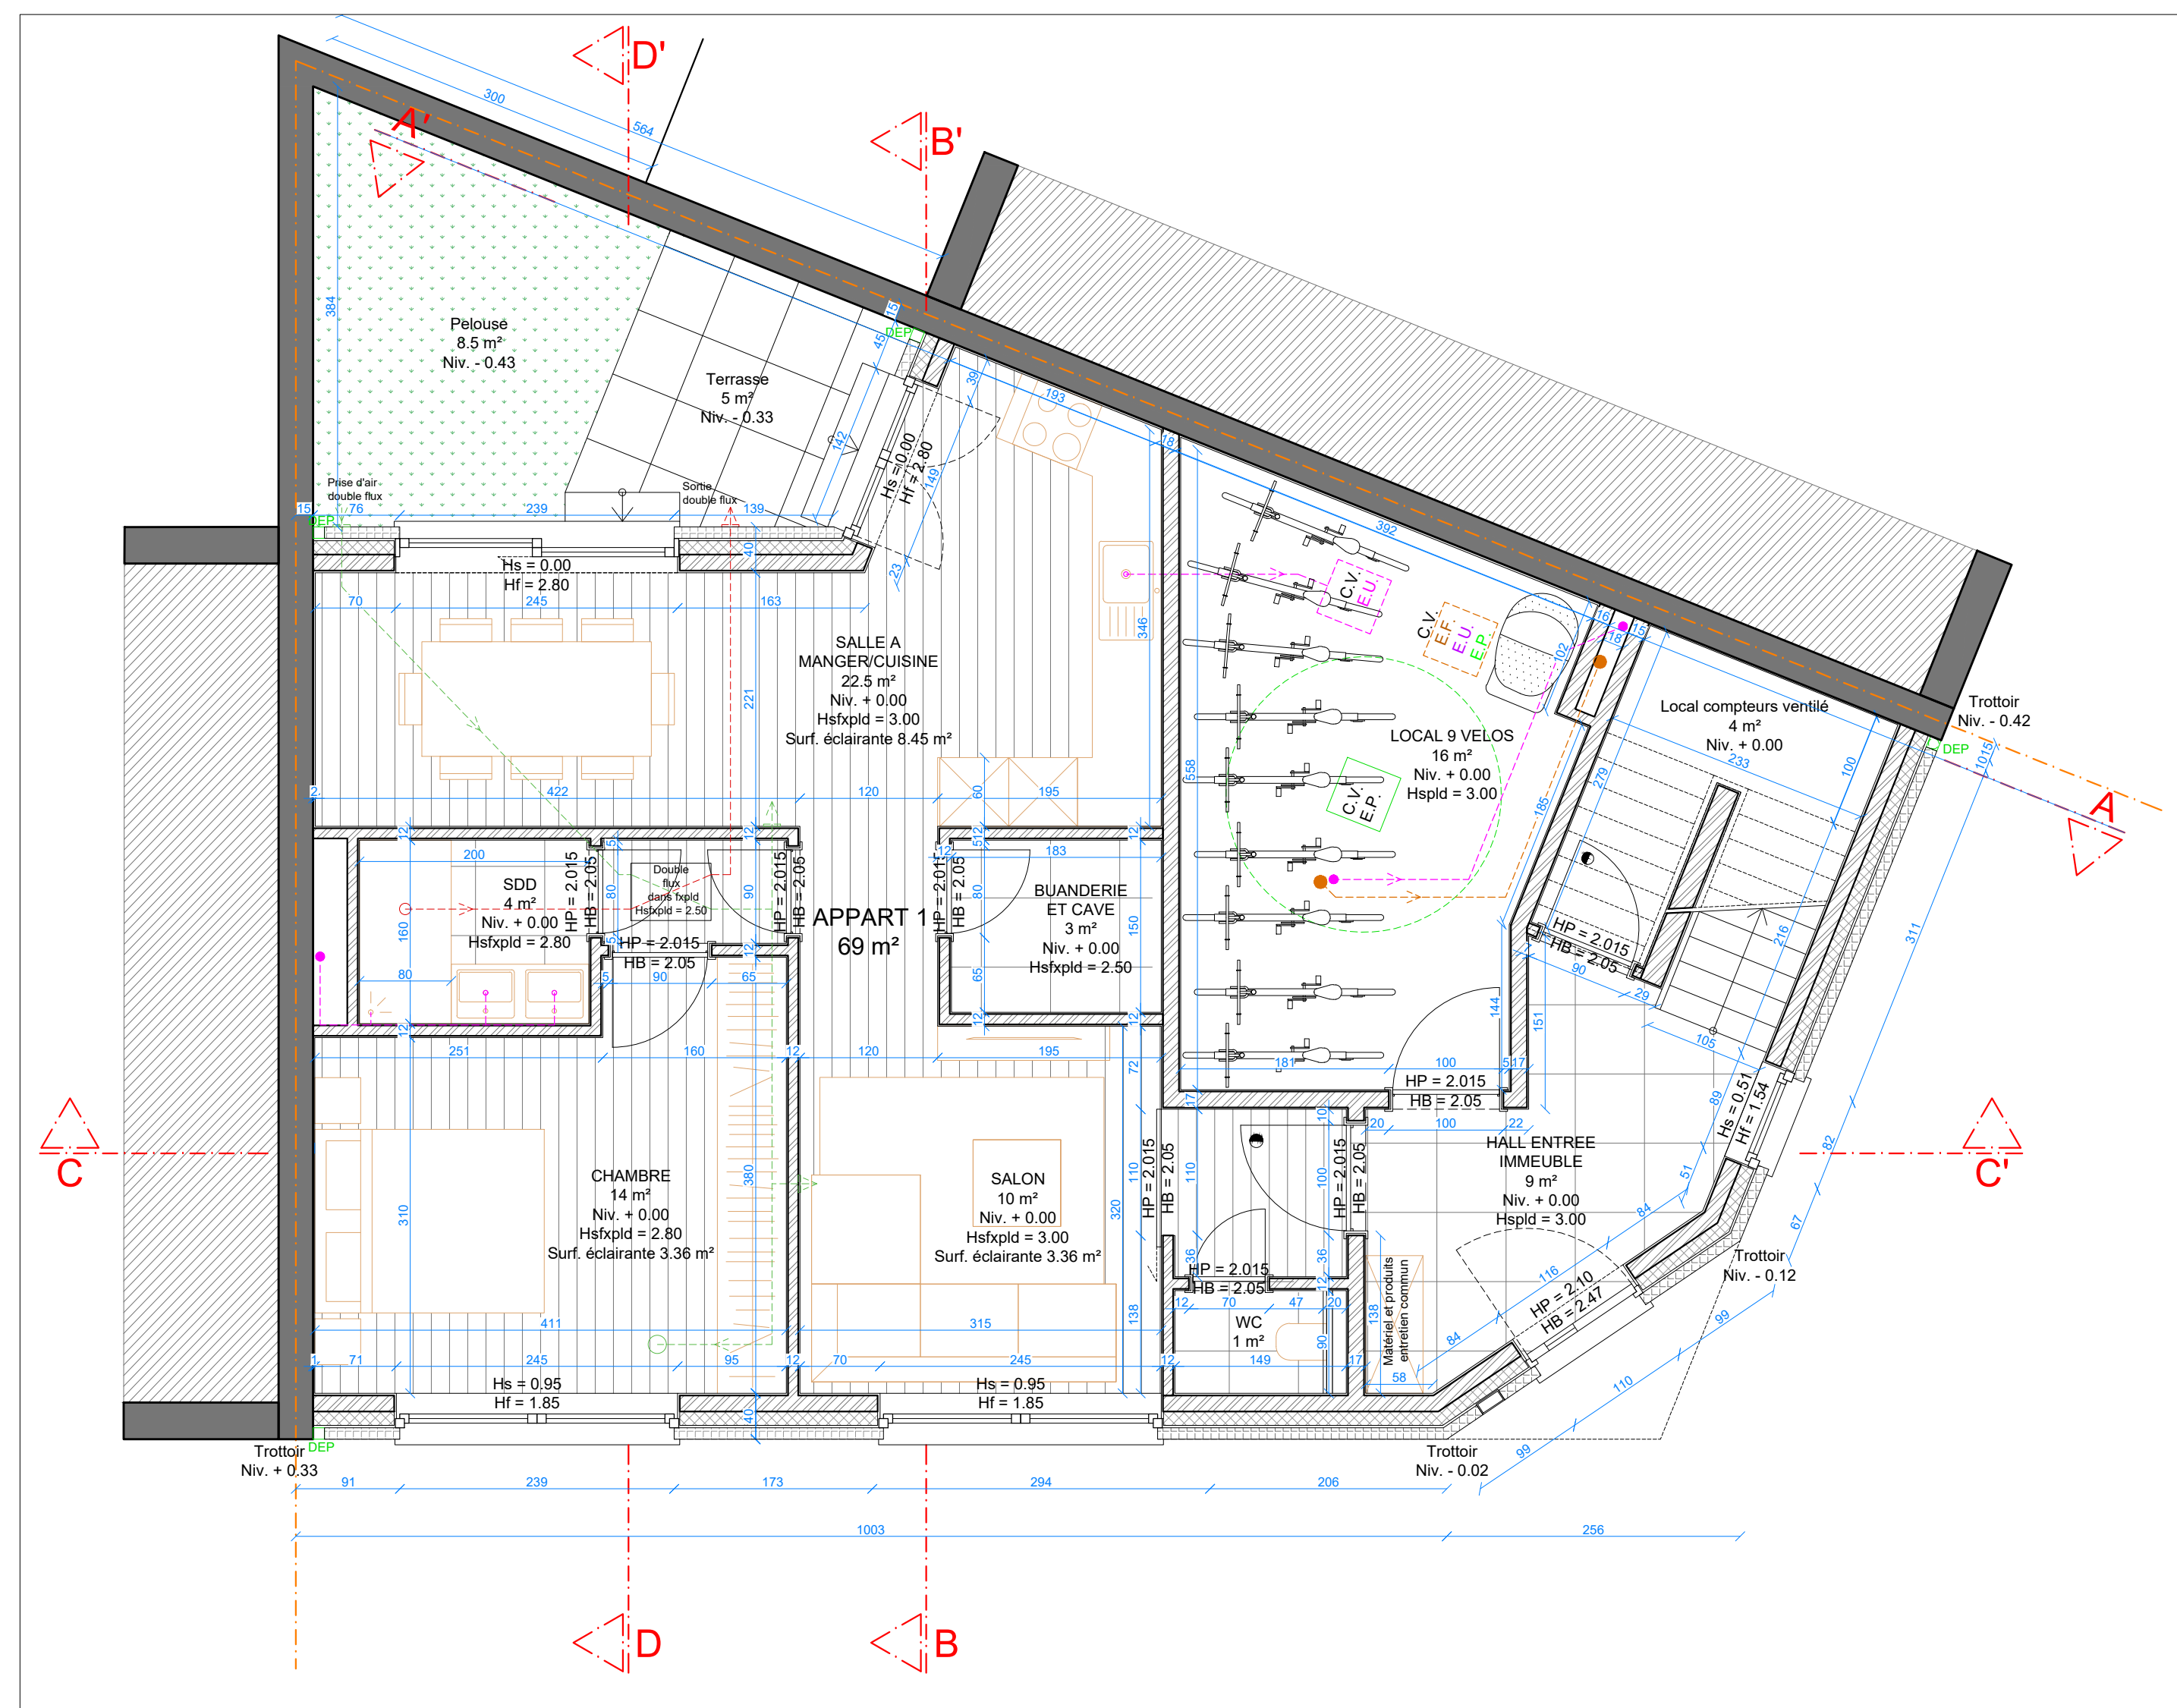


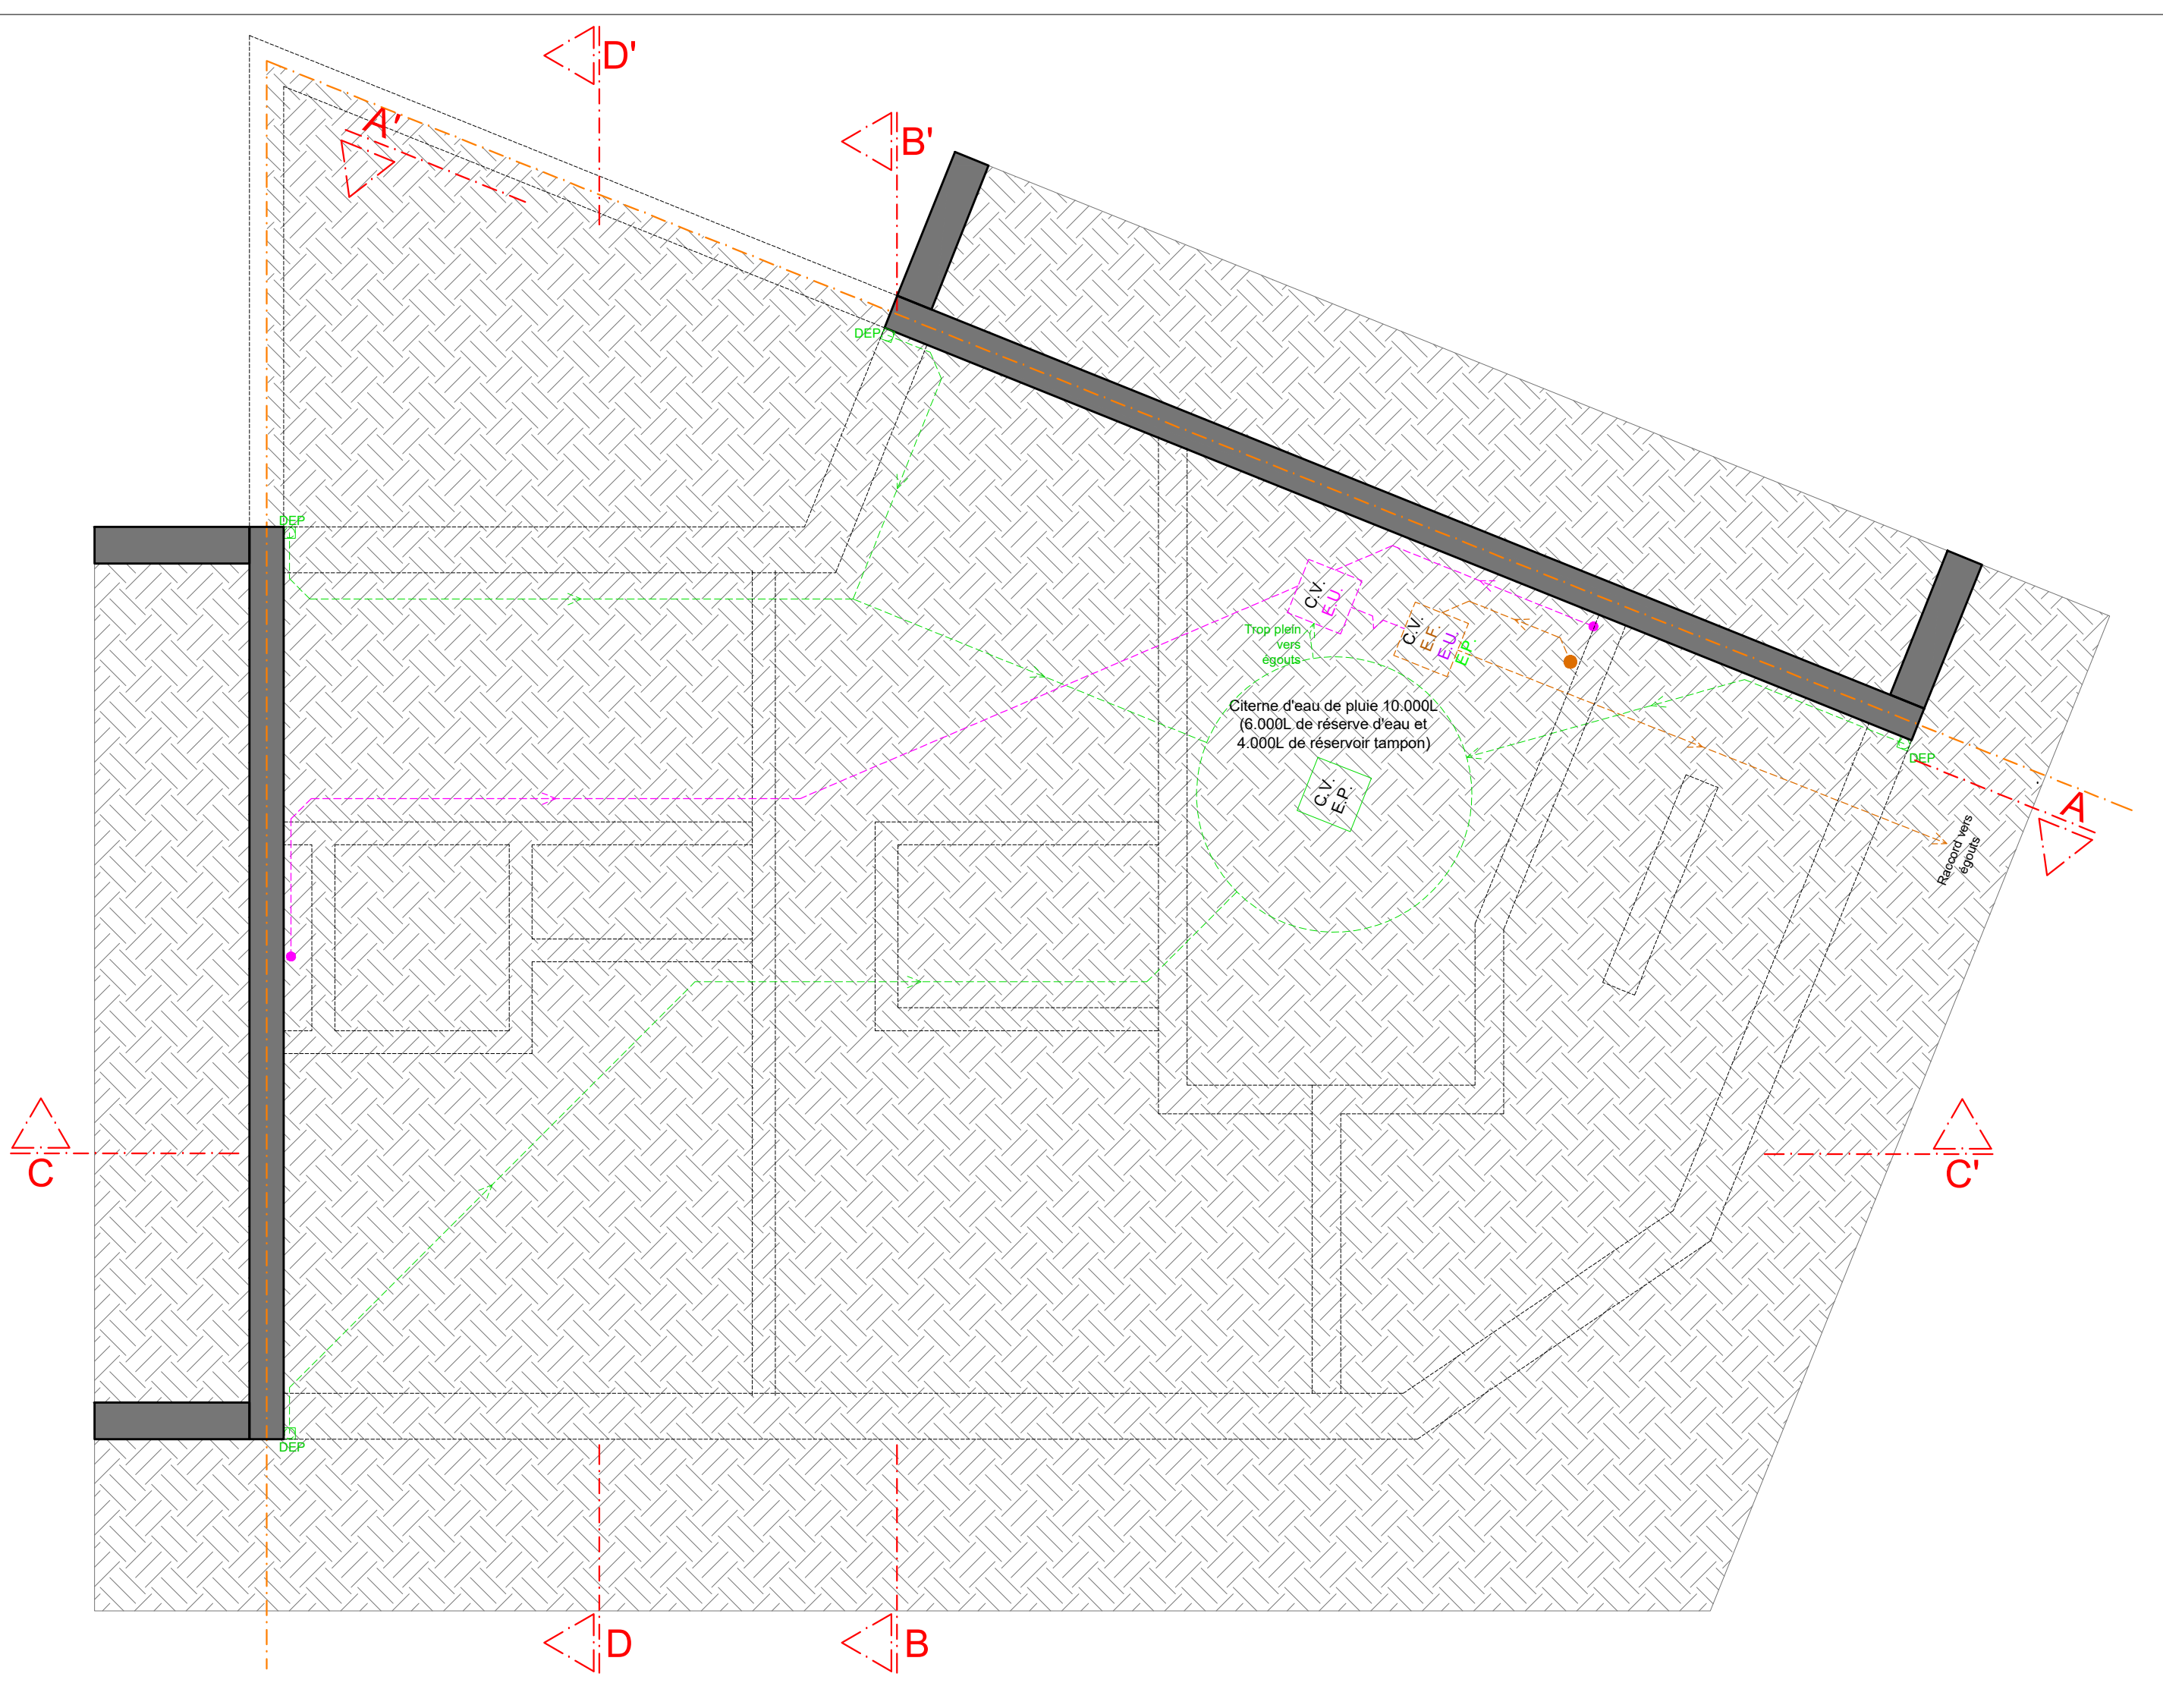

LEGENDE :				
He = Hauteur de seuil		250 - Béton		252 - Parement
HP = Hauteur de fenêtre				
HP = Hauteur de porte		250 - Chape		252 - Isolant rigide
HS = Hauteur de base				
Hplaf = Hauteur sous plafond		251 - Construction existante		252 - Structure bois + isolant souple
Htoiture = Hauteur sous-faîté-platond				
Htp = Hauteur sous poutre		251 - Nouvelle maçonnerie		Cloisons
		Eaux usées		Eaux pluviales
		Eaux fécales		Ventilation - Pulsion
				Ventilation - Extraction

PERMIS D'URBANISME REGION BRUXELLES CAPITALE // COMMUNE DE ANDERLECHT																								
PROJET																								
Construction d'un immeuble de rapport																								
ADRESSE DU BIEN CONCERNE																								
Rue Henri Deslers 84 1070 Anderlecht																								
MAITRE DE L'OUVRAGE																								
ARCHITECTE																								
DOCUMENT																								
Situation projetée Plan de niveaux <table border="1" style="width: 100%; border-collapse: collapse; margin-top: 10px;"> <thead> <tr> <th style="width: 60%;">Modifications</th> <th style="width: 20%;">Date</th> <th style="width: 20%;">Indice</th> </tr> </thead> <tbody> <tr> <td>Mise à jour des plans suite à l'avis de dossier incomplet du 19 mars 2026</td> <td style="text-align: center;">24/04/2026</td> <td style="text-align: center;">1</td> </tr> <tr><td> </td><td> </td><td> </td></tr> <tr><td> </td><td> </td><td> </td></tr> <tr><td> </td><td> </td><td> </td></tr> </tbody> </table>										Modifications	Date	Indice	Mise à jour des plans suite à l'avis de dossier incomplet du 19 mars 2026	24/04/2026	1									
Modifications	Date	Indice																						
Mise à jour des plans suite à l'avis de dossier incomplet du 19 mars 2026	24/04/2026	1																						
2024-03-03	04/06	AR	24/04/2026	1/50	1																			
n° dossier	n° plan	Dessiné	Date	Echelle	Int.																			
Toutes les cotes sont données à titre indicatif et doivent être vérifiées sur chantier par l'entrepreneur. L'ensemble de ces documents restent la propriété de l'architecte et ne peuvent pas être modifiés sans son accord.																								