




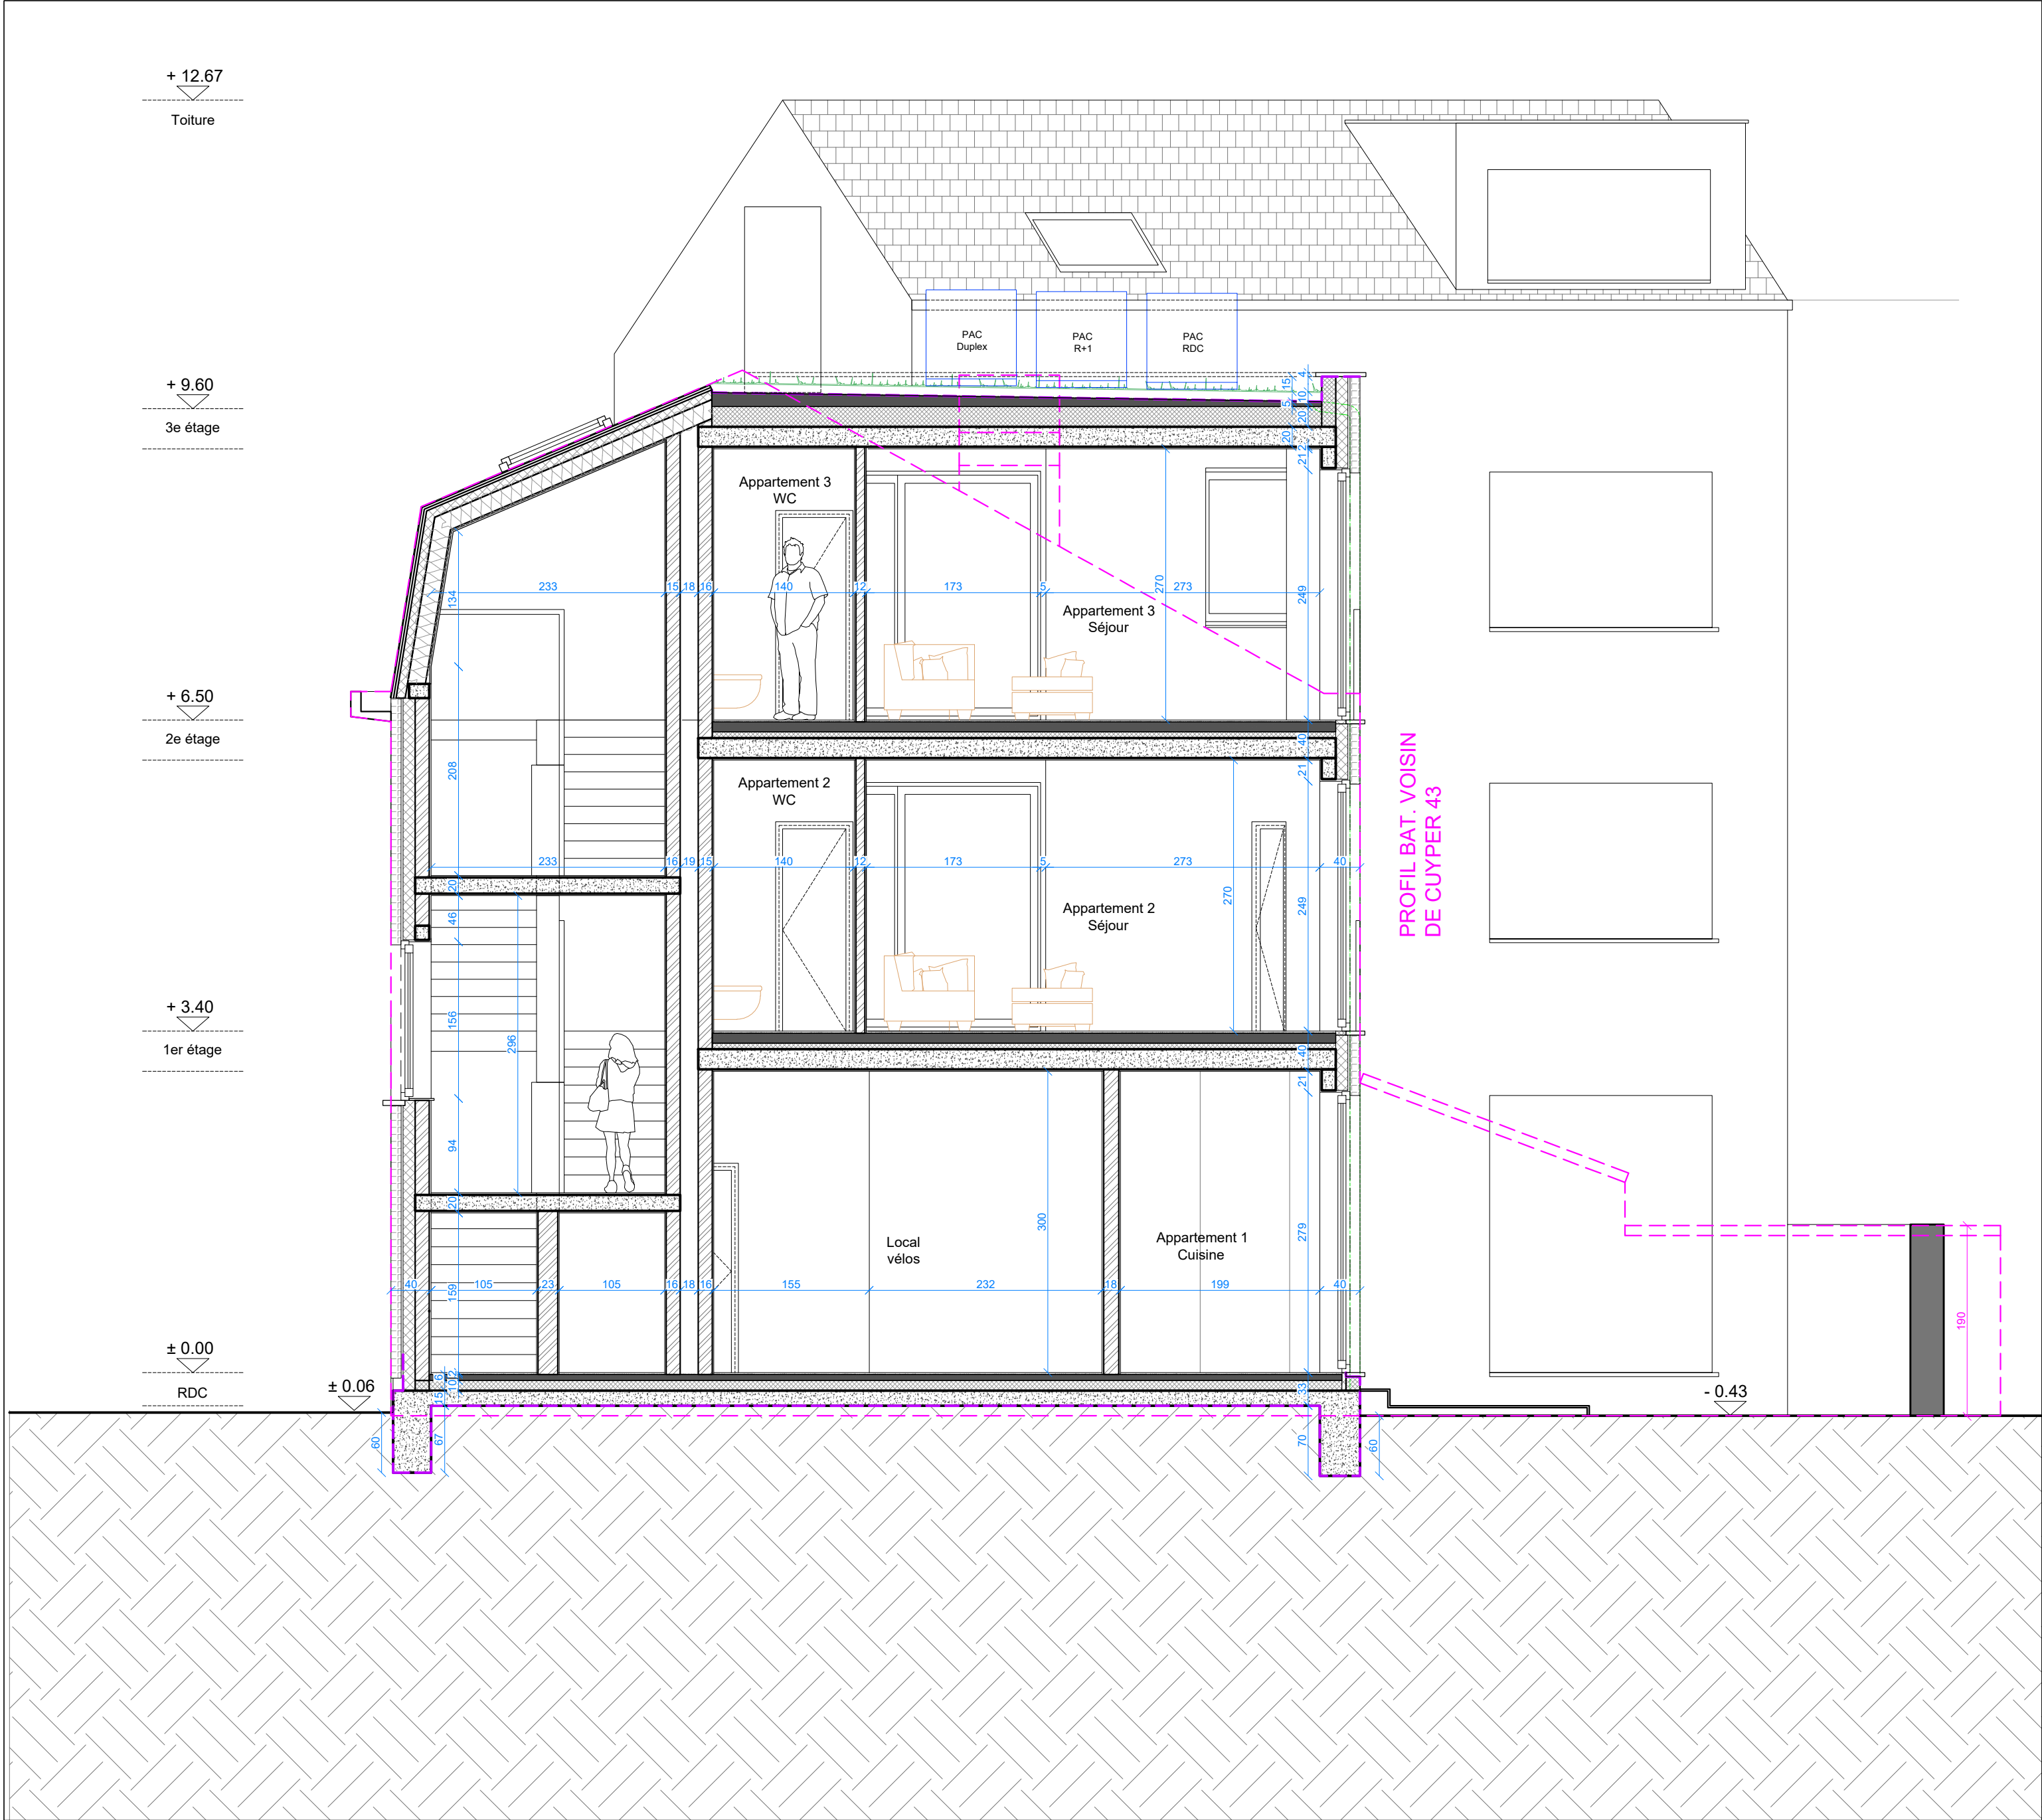


COUPE AA' - SITUATION PROJETEE - ECHELLE 1/50e

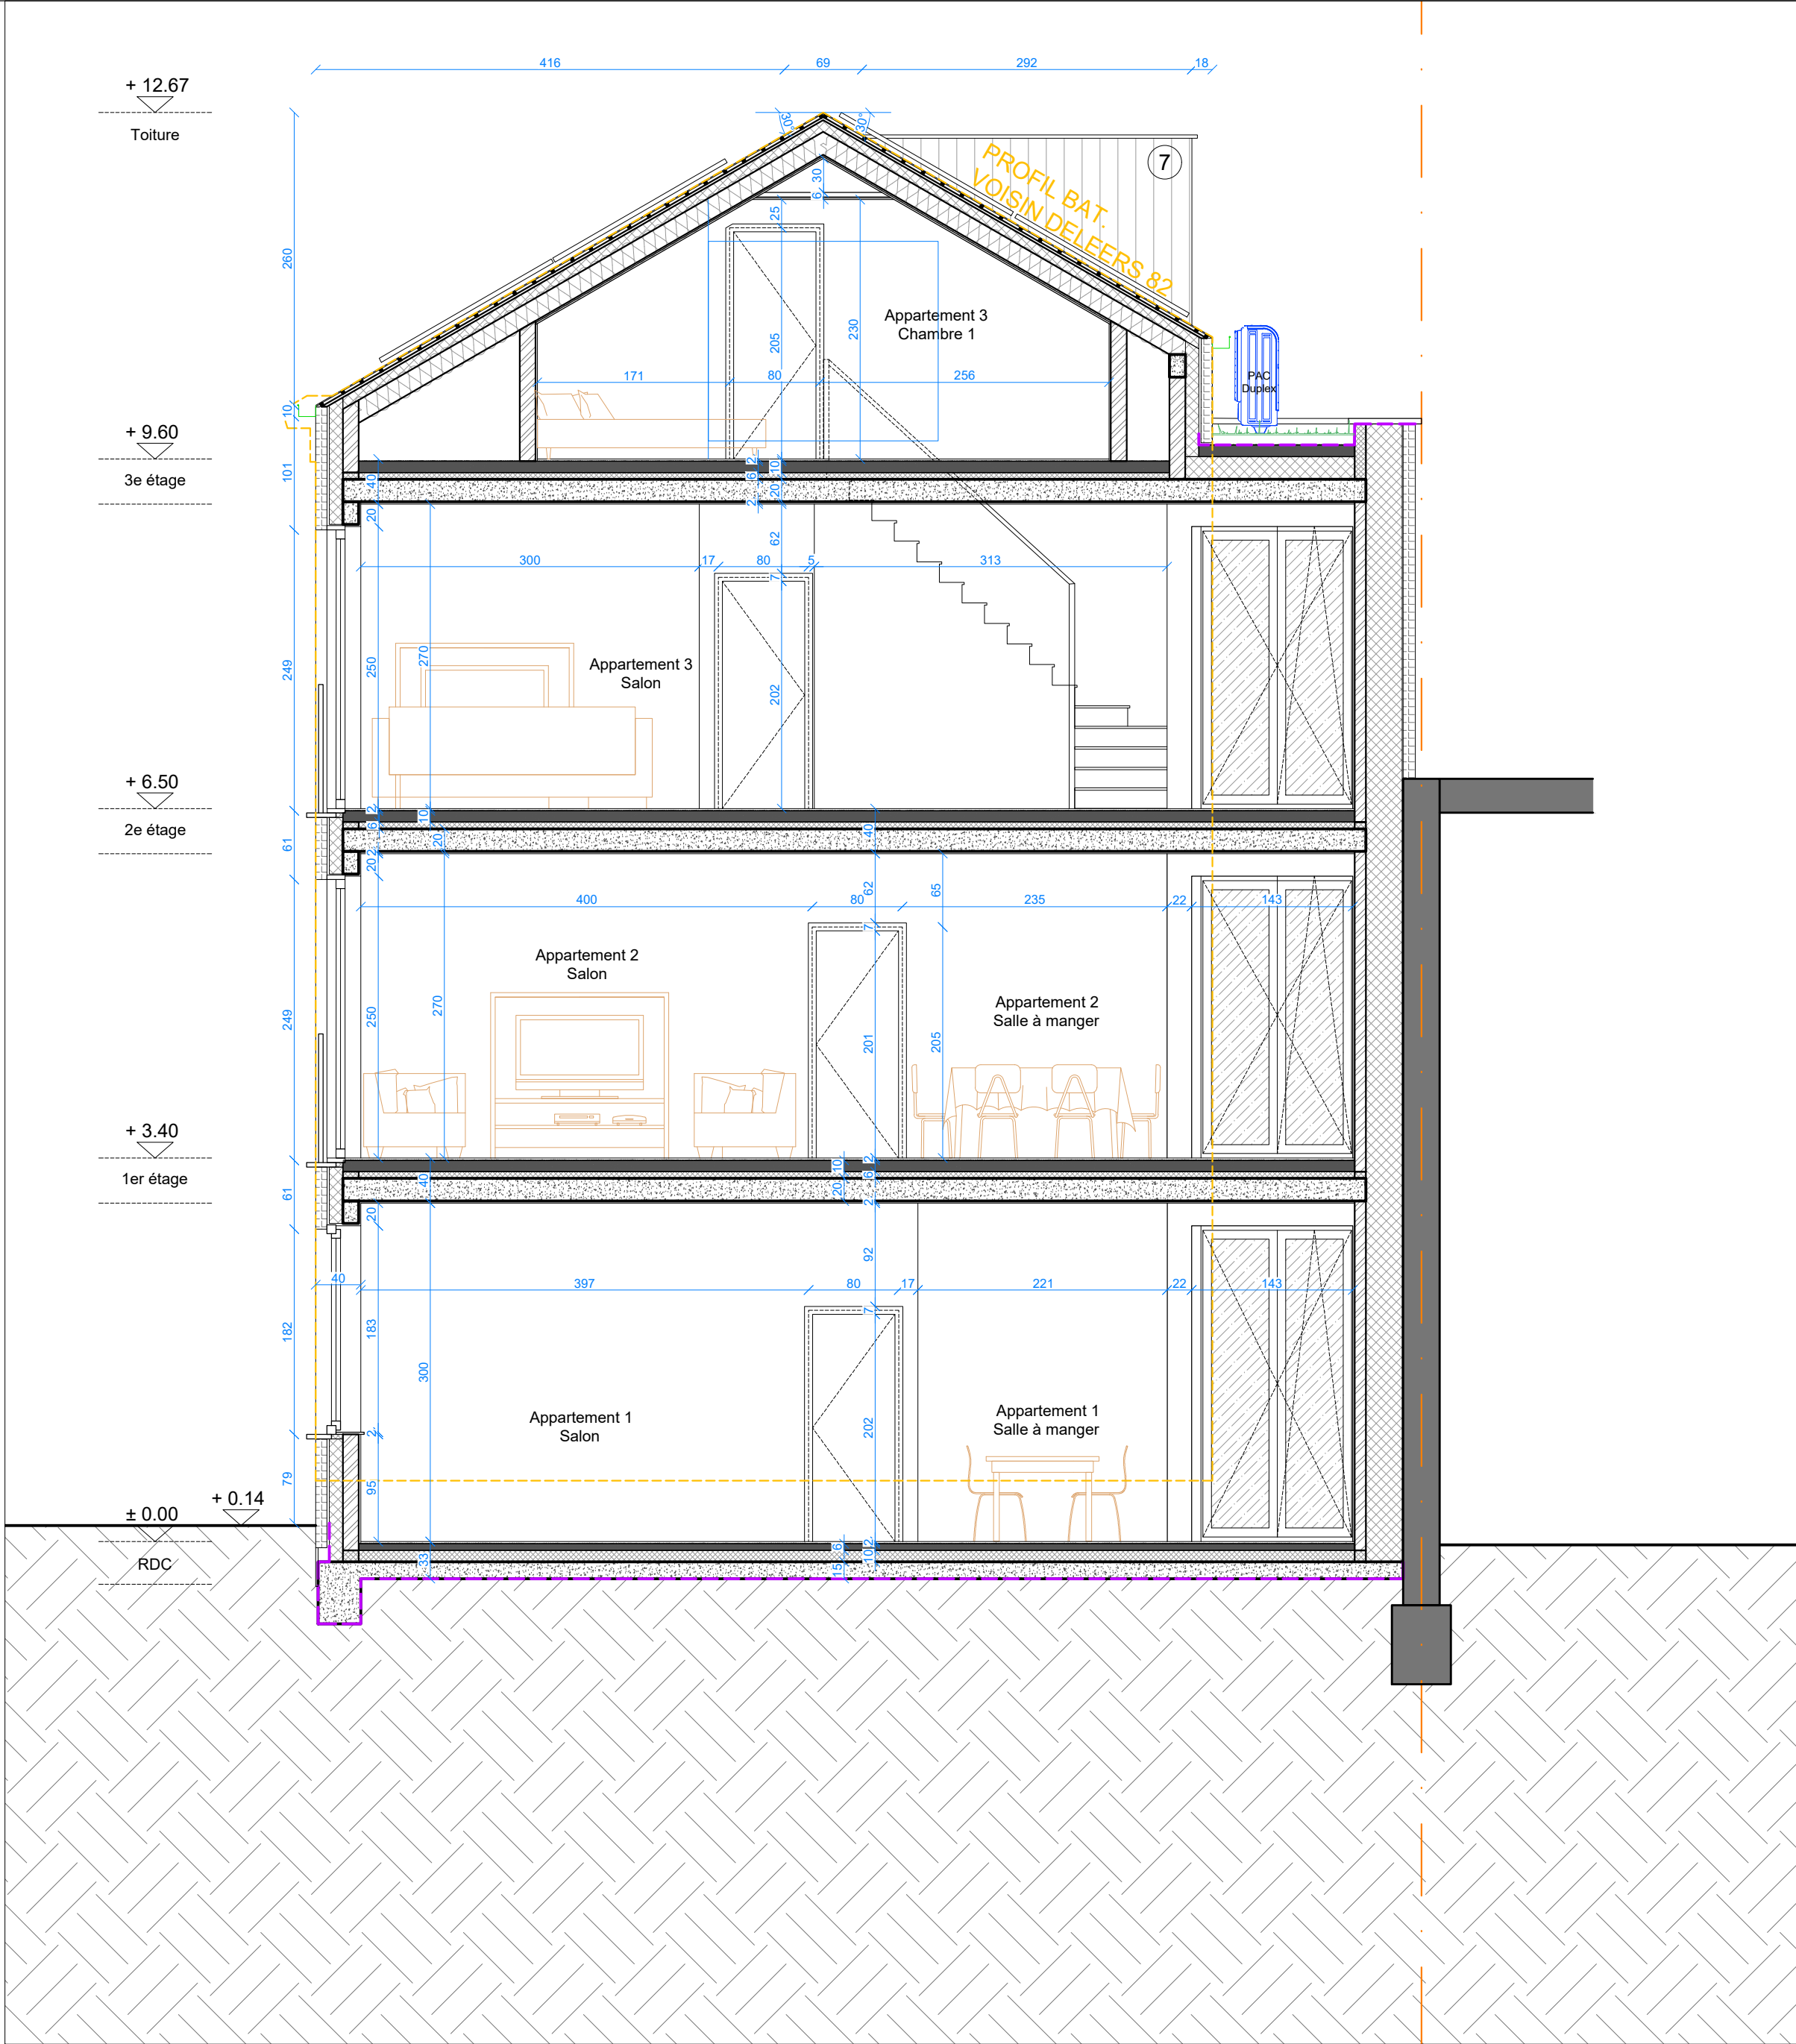


COUPE BB' - SITUATION PROJETEE - ECHELLE 1/50e

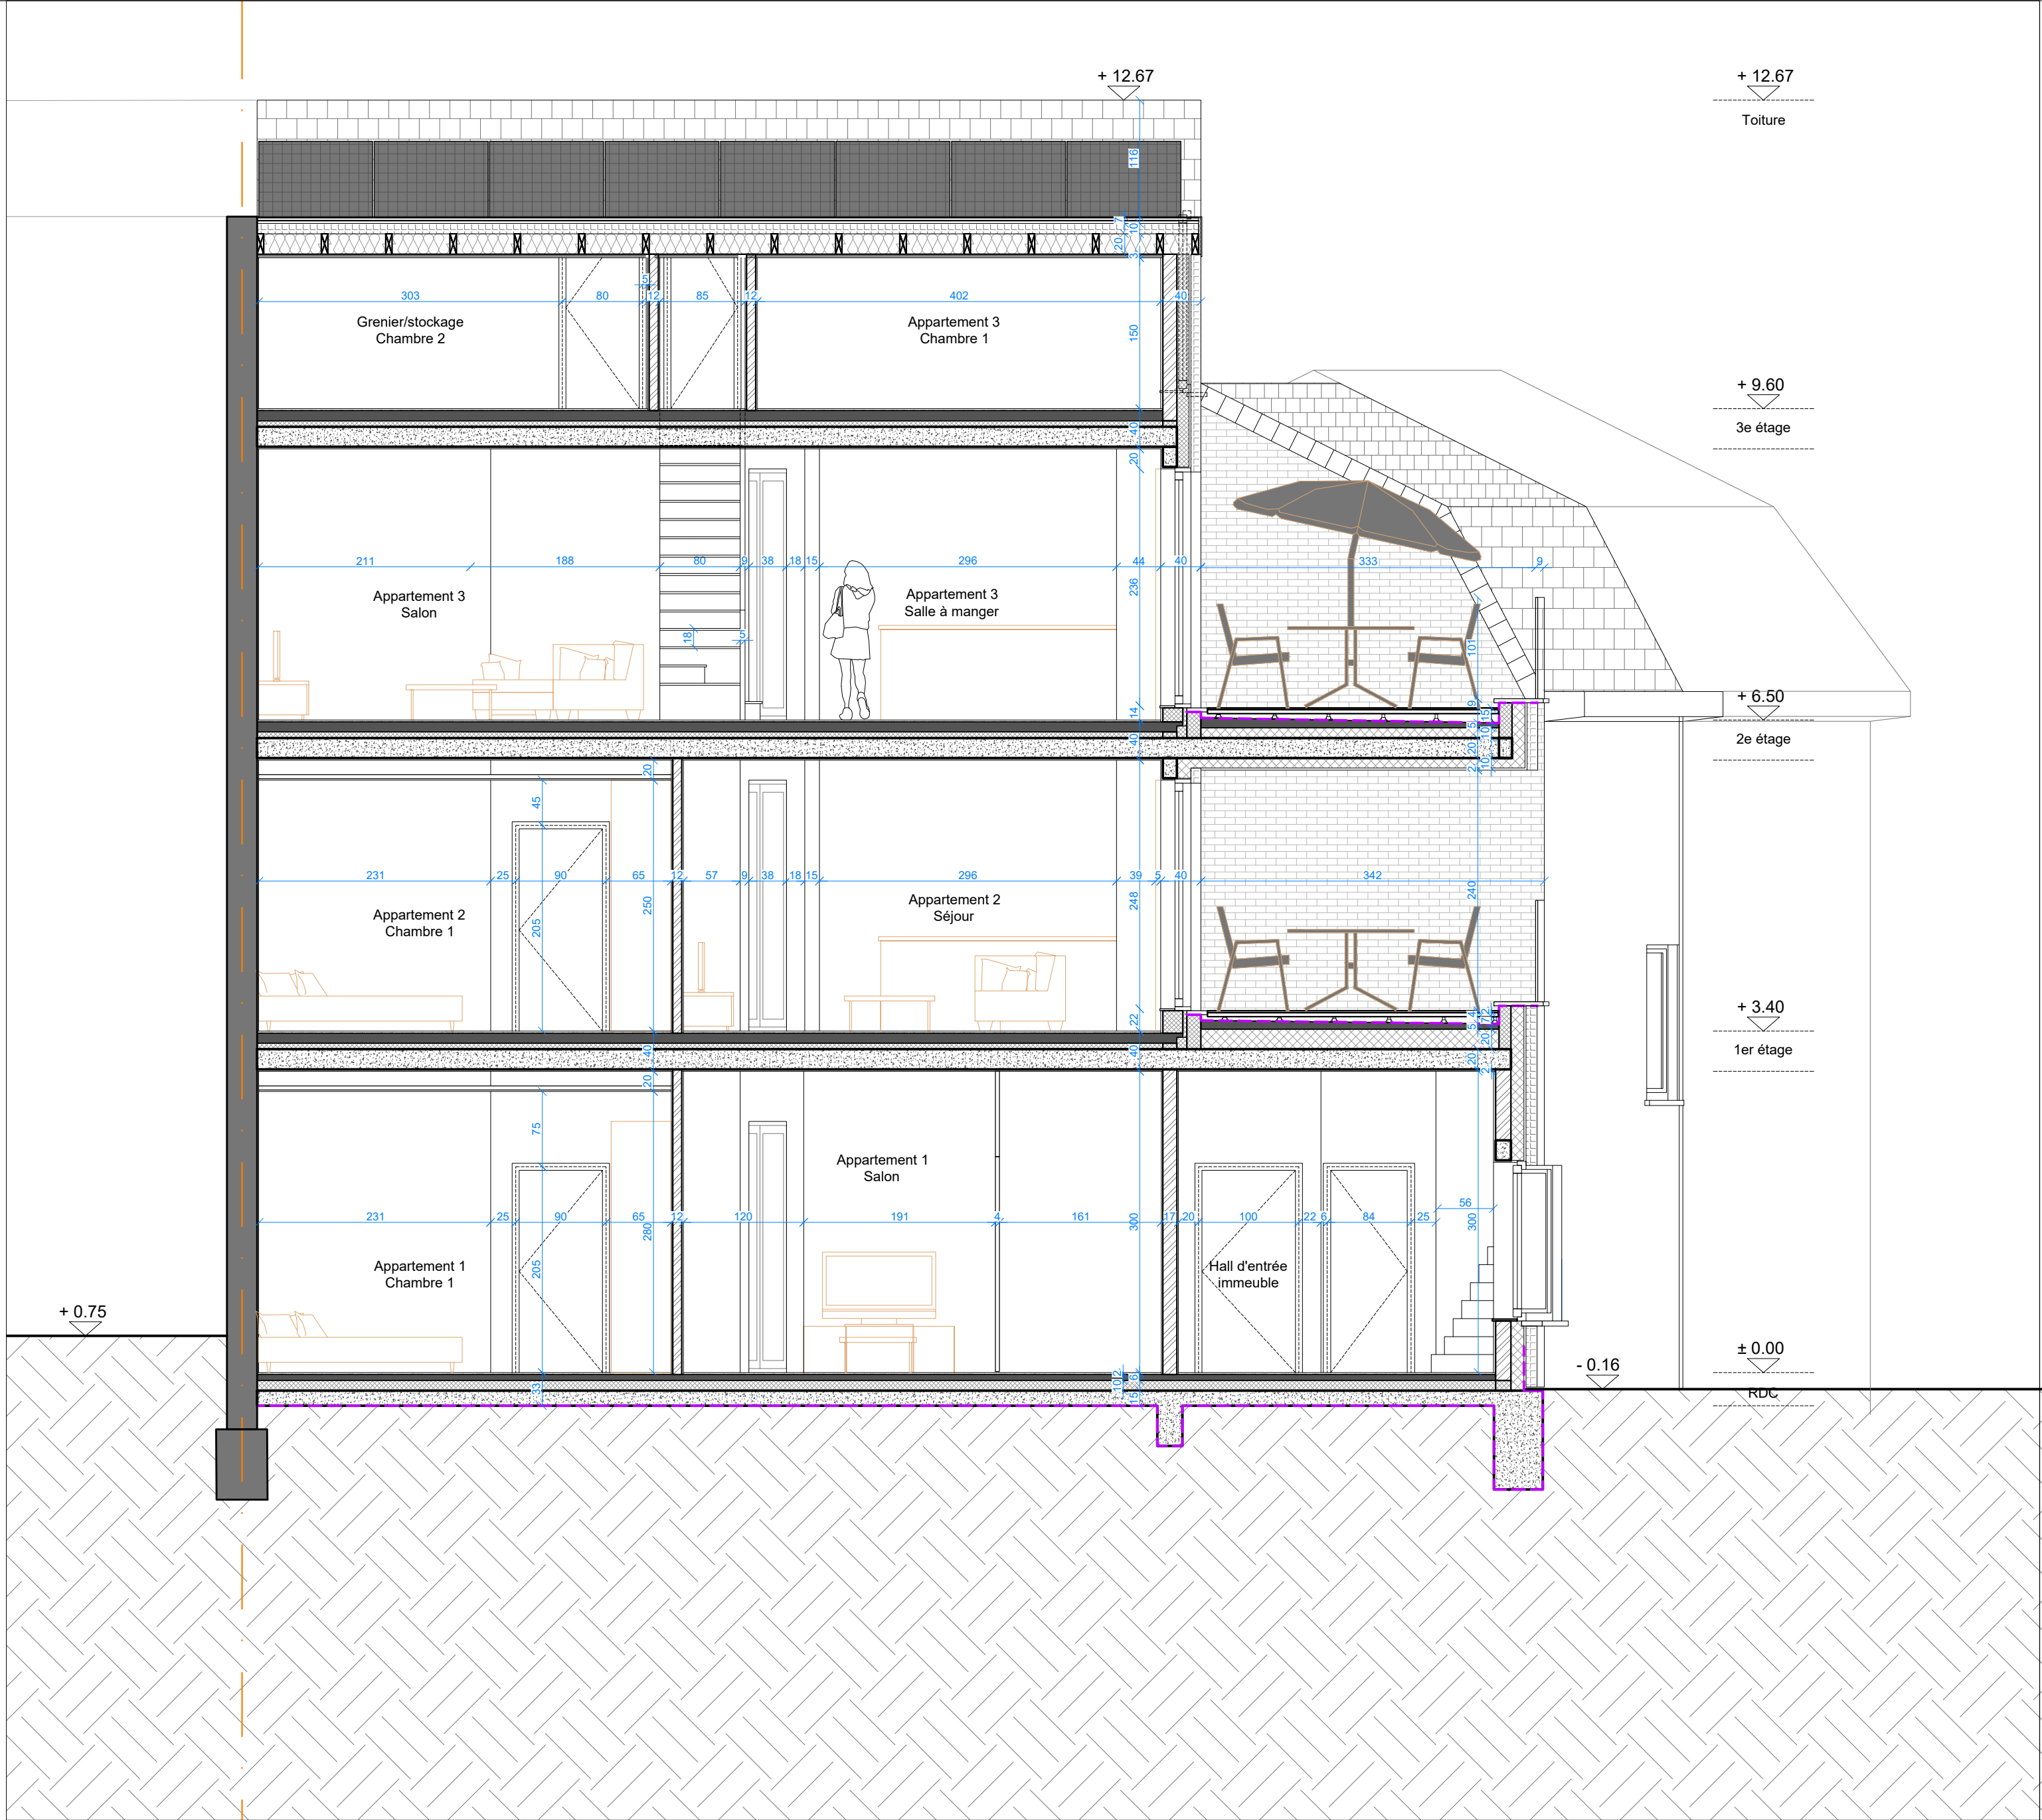

COUPE CC' - SITUATION PROJETEE - ECHELLE 1/50e

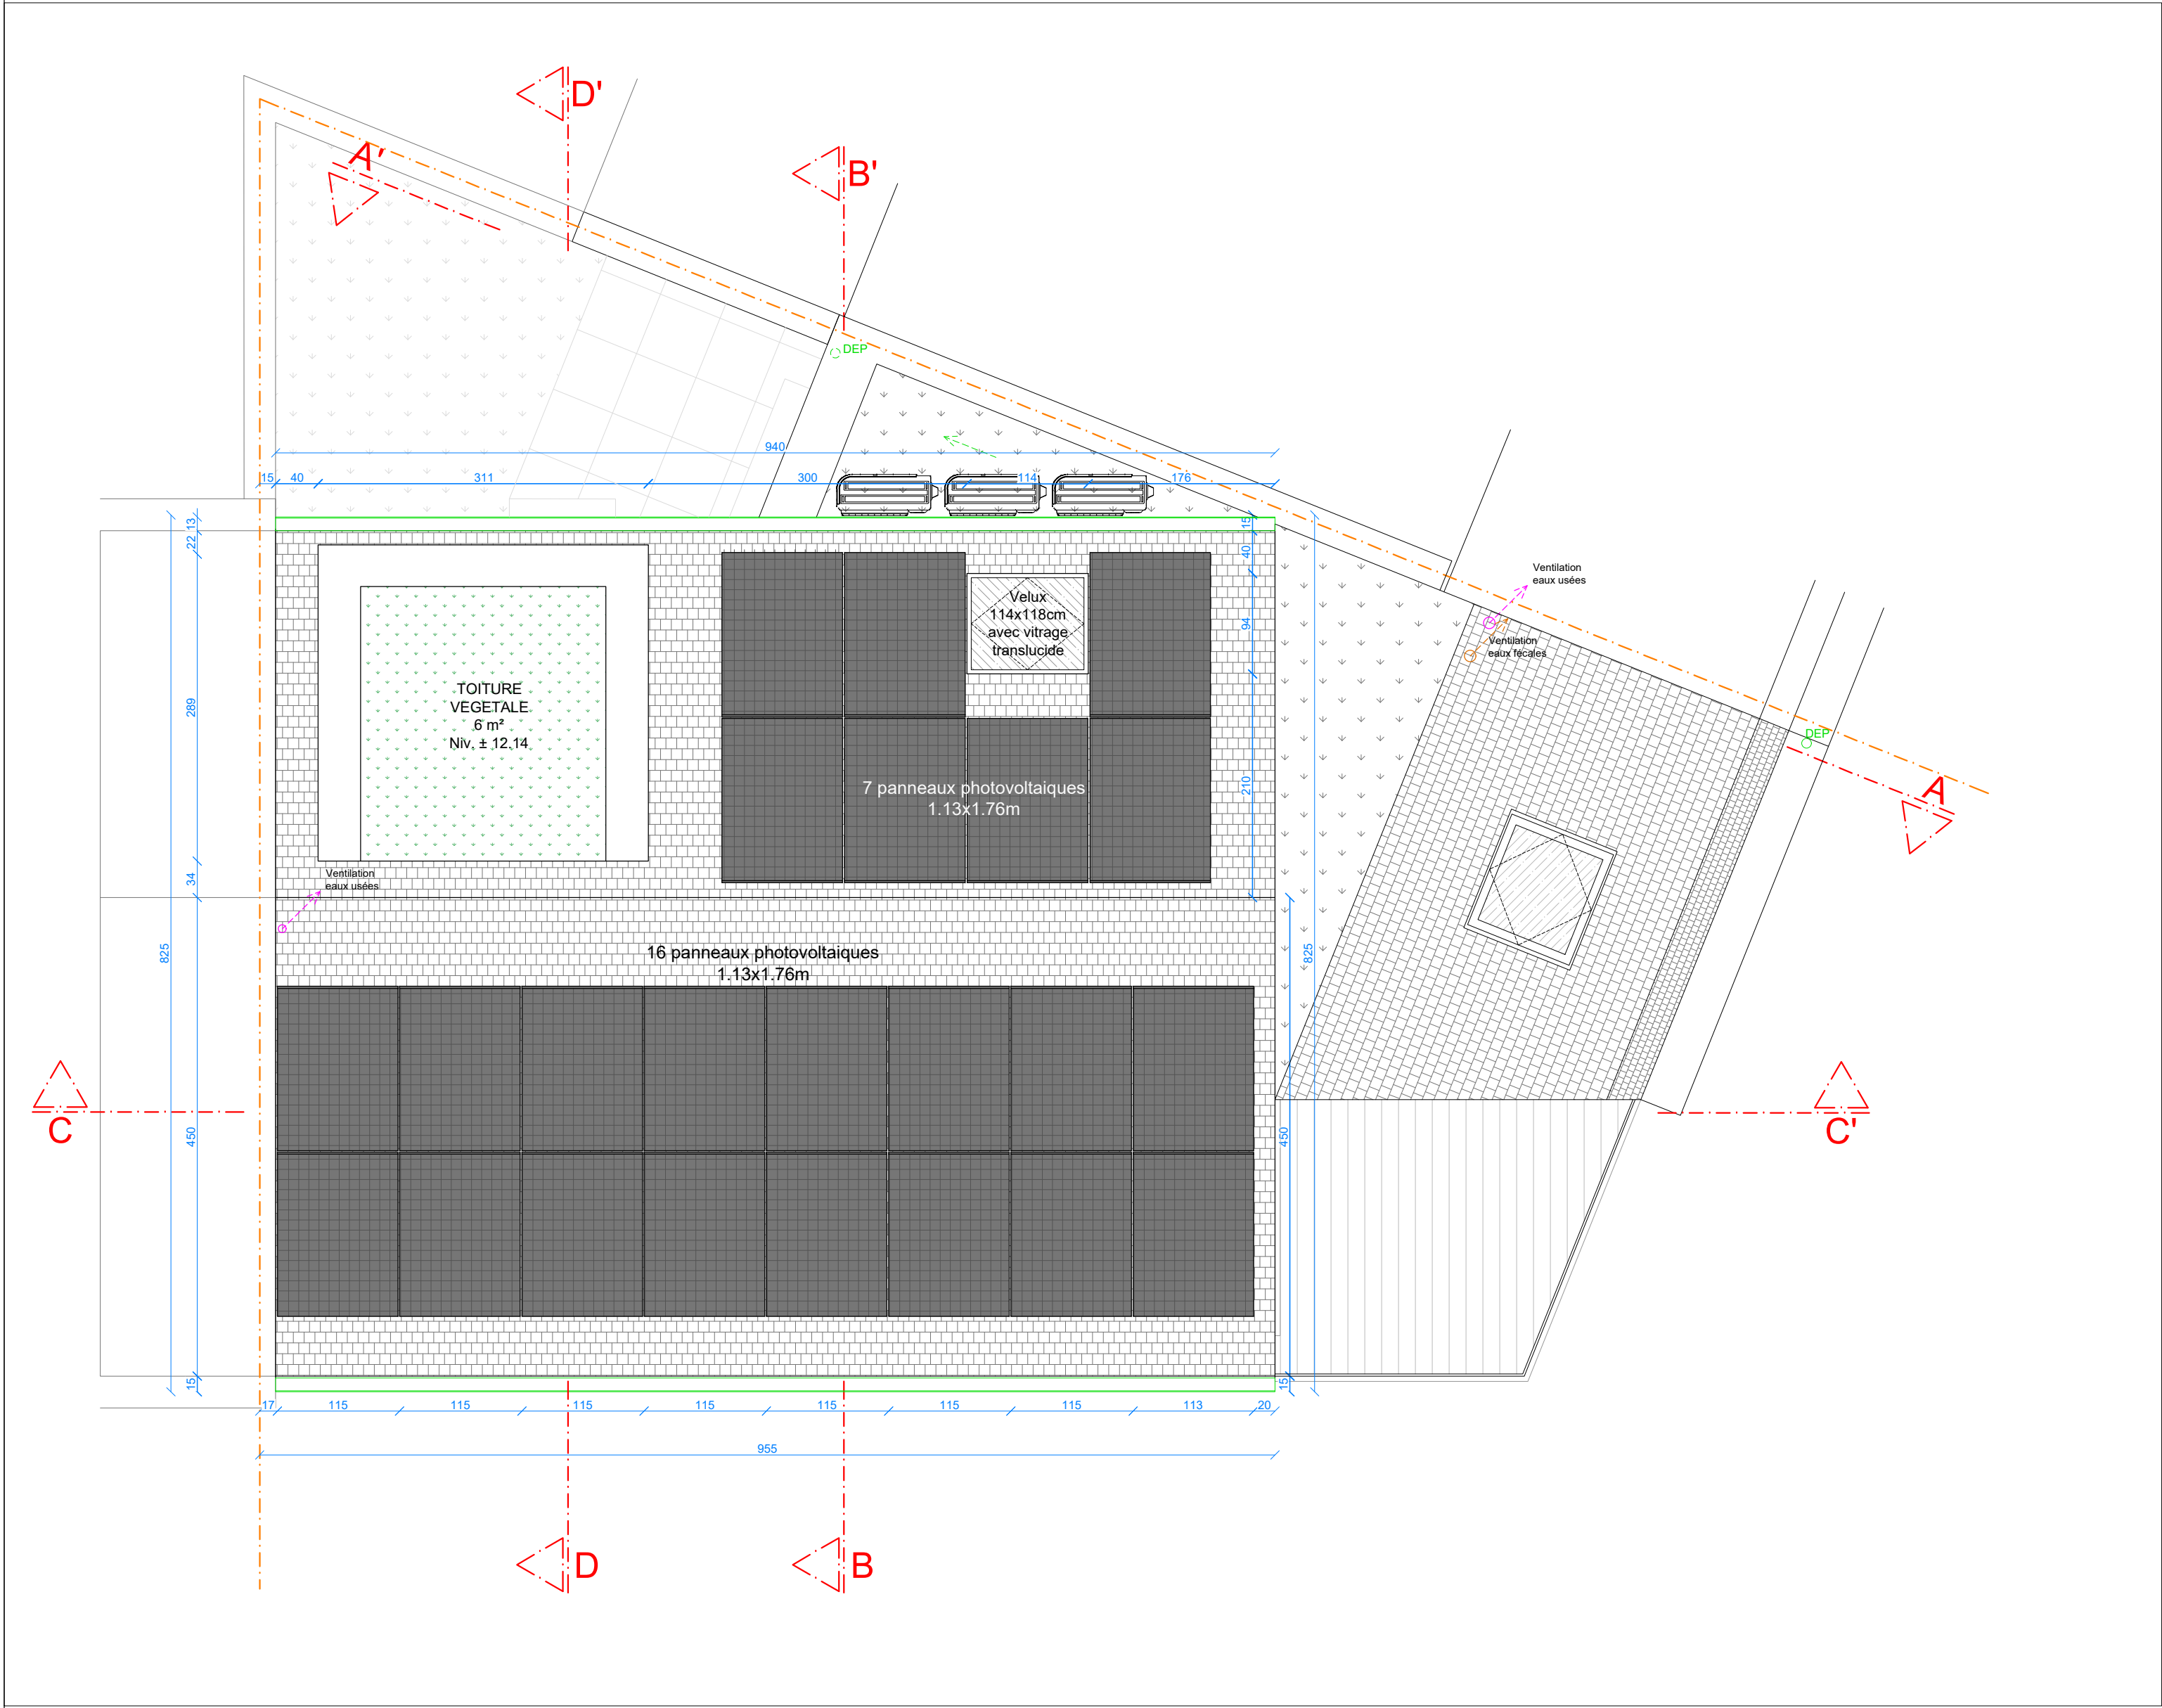

PLAN DE LA TOITURE - SITUATION PROJETEE - ECHELLE 1/50e

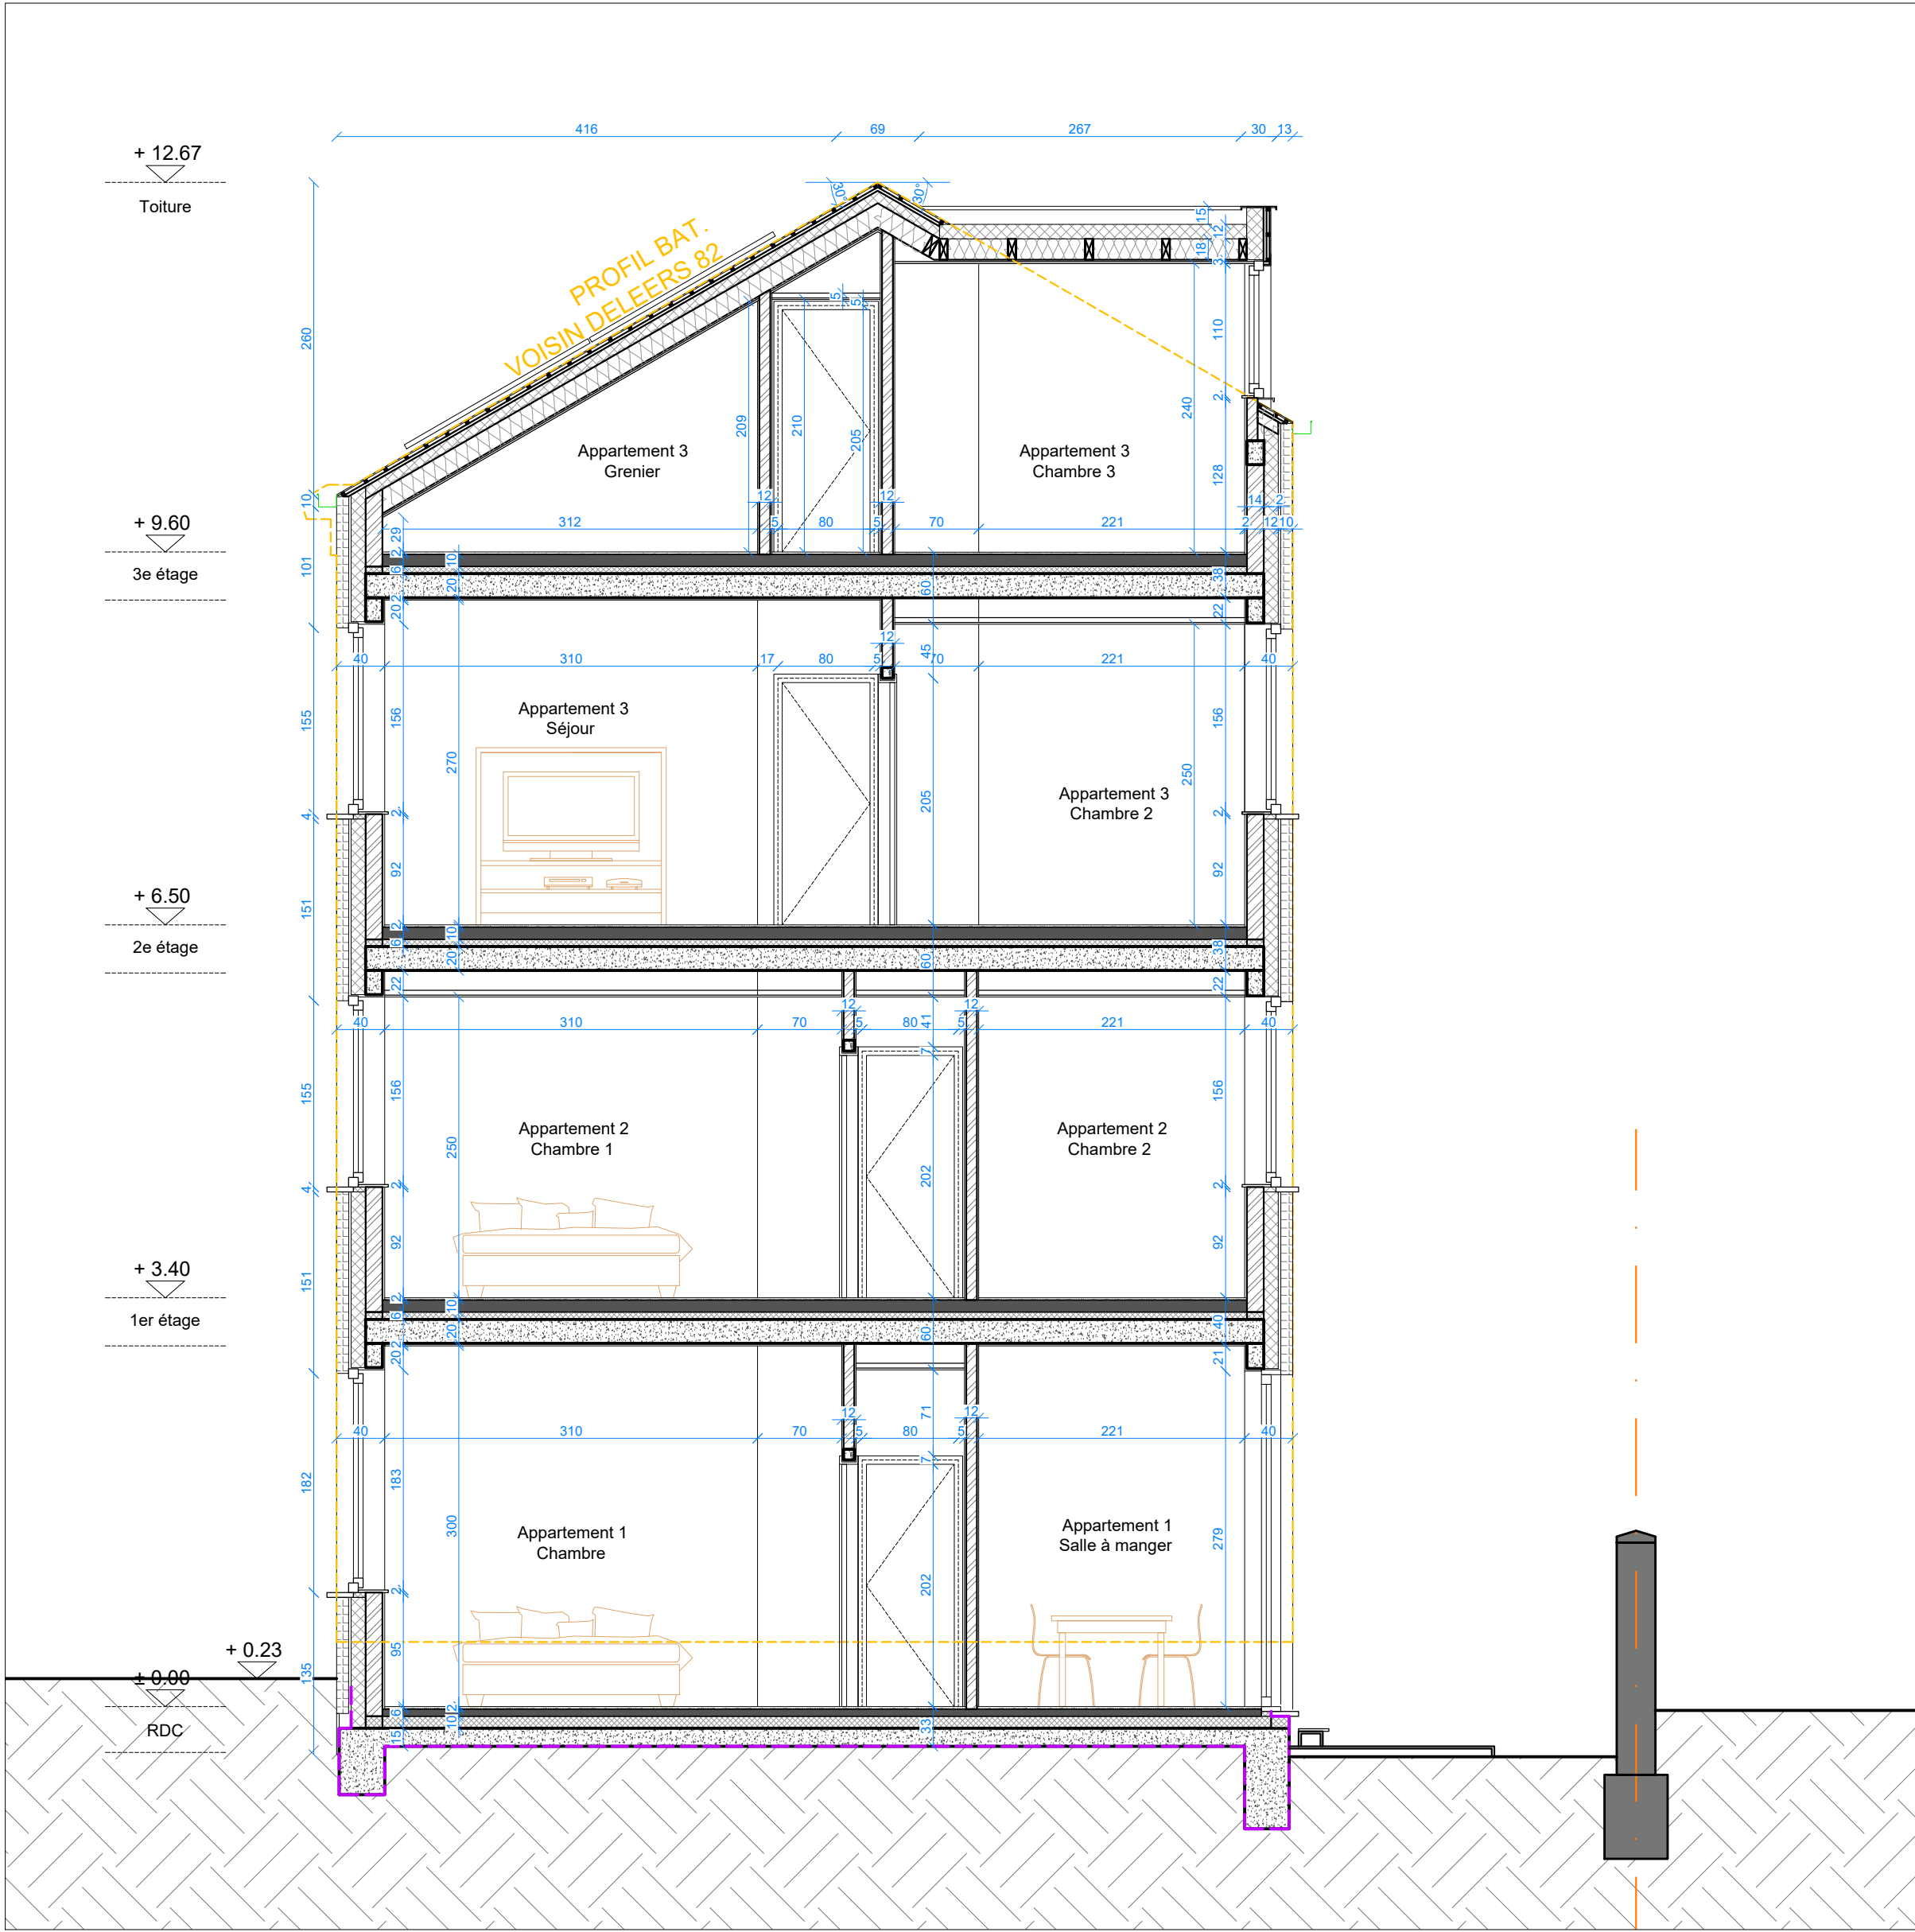

COUPE DD' - SITUATION PROJETEE - ECHELLE 1/50e

LEGENDE :			
Hs = Hauteur de seuil	250 - Béton	252 - Parement	
Hf = Hauteur de fenêtre	250 - Chape	252 - isolant rigide	
Hp = Hauteur de porte	251 - Construction existante	252 - Structure bois + isolant souple	
Hb = Hauteur de baie	251 - Nouvelle maçonnerie	Cloisons	
Hepld = Hauteur sous plafond	Eaux usées	Eaux pluviales	
Hep = Hauteur sous poutre	Eaux fécales	Ventilation - Pulsion	
		Ventilation - Extraction	

PERMIS D'URBANISME
REGION BRUXELLES CAPITALE // COMMUNE DE ANDERLECHT

PROJET

Construction d'un immeuble de rapport

ADRESSE DU BIEN CONCERNE

Rue Henri Deleers 84
1070 Anderlecht

MAITRE DE L'OUVRAGE

ARCHITECTE

DOCUMENT

Situation projetée

Plan de la toiture et coupes

Modifications	Date	Indice
Mise à jour des plans suite à l'avis de dossier incomplet du 19 mars 2026	24/04/2026	1

n° dossier	05/06	AR	24/04/2026	1/50	1
n° plan	Dessiné	Date	Echelle	Indice	

Toutes les cotes sont données à titre indicatif et doivent être vérifiées sur chantier par l'entrepreneur
L'ensemble de ces documents restent la propriété de l'architecte et ne peuvent pas être modifiés sans son accord.