




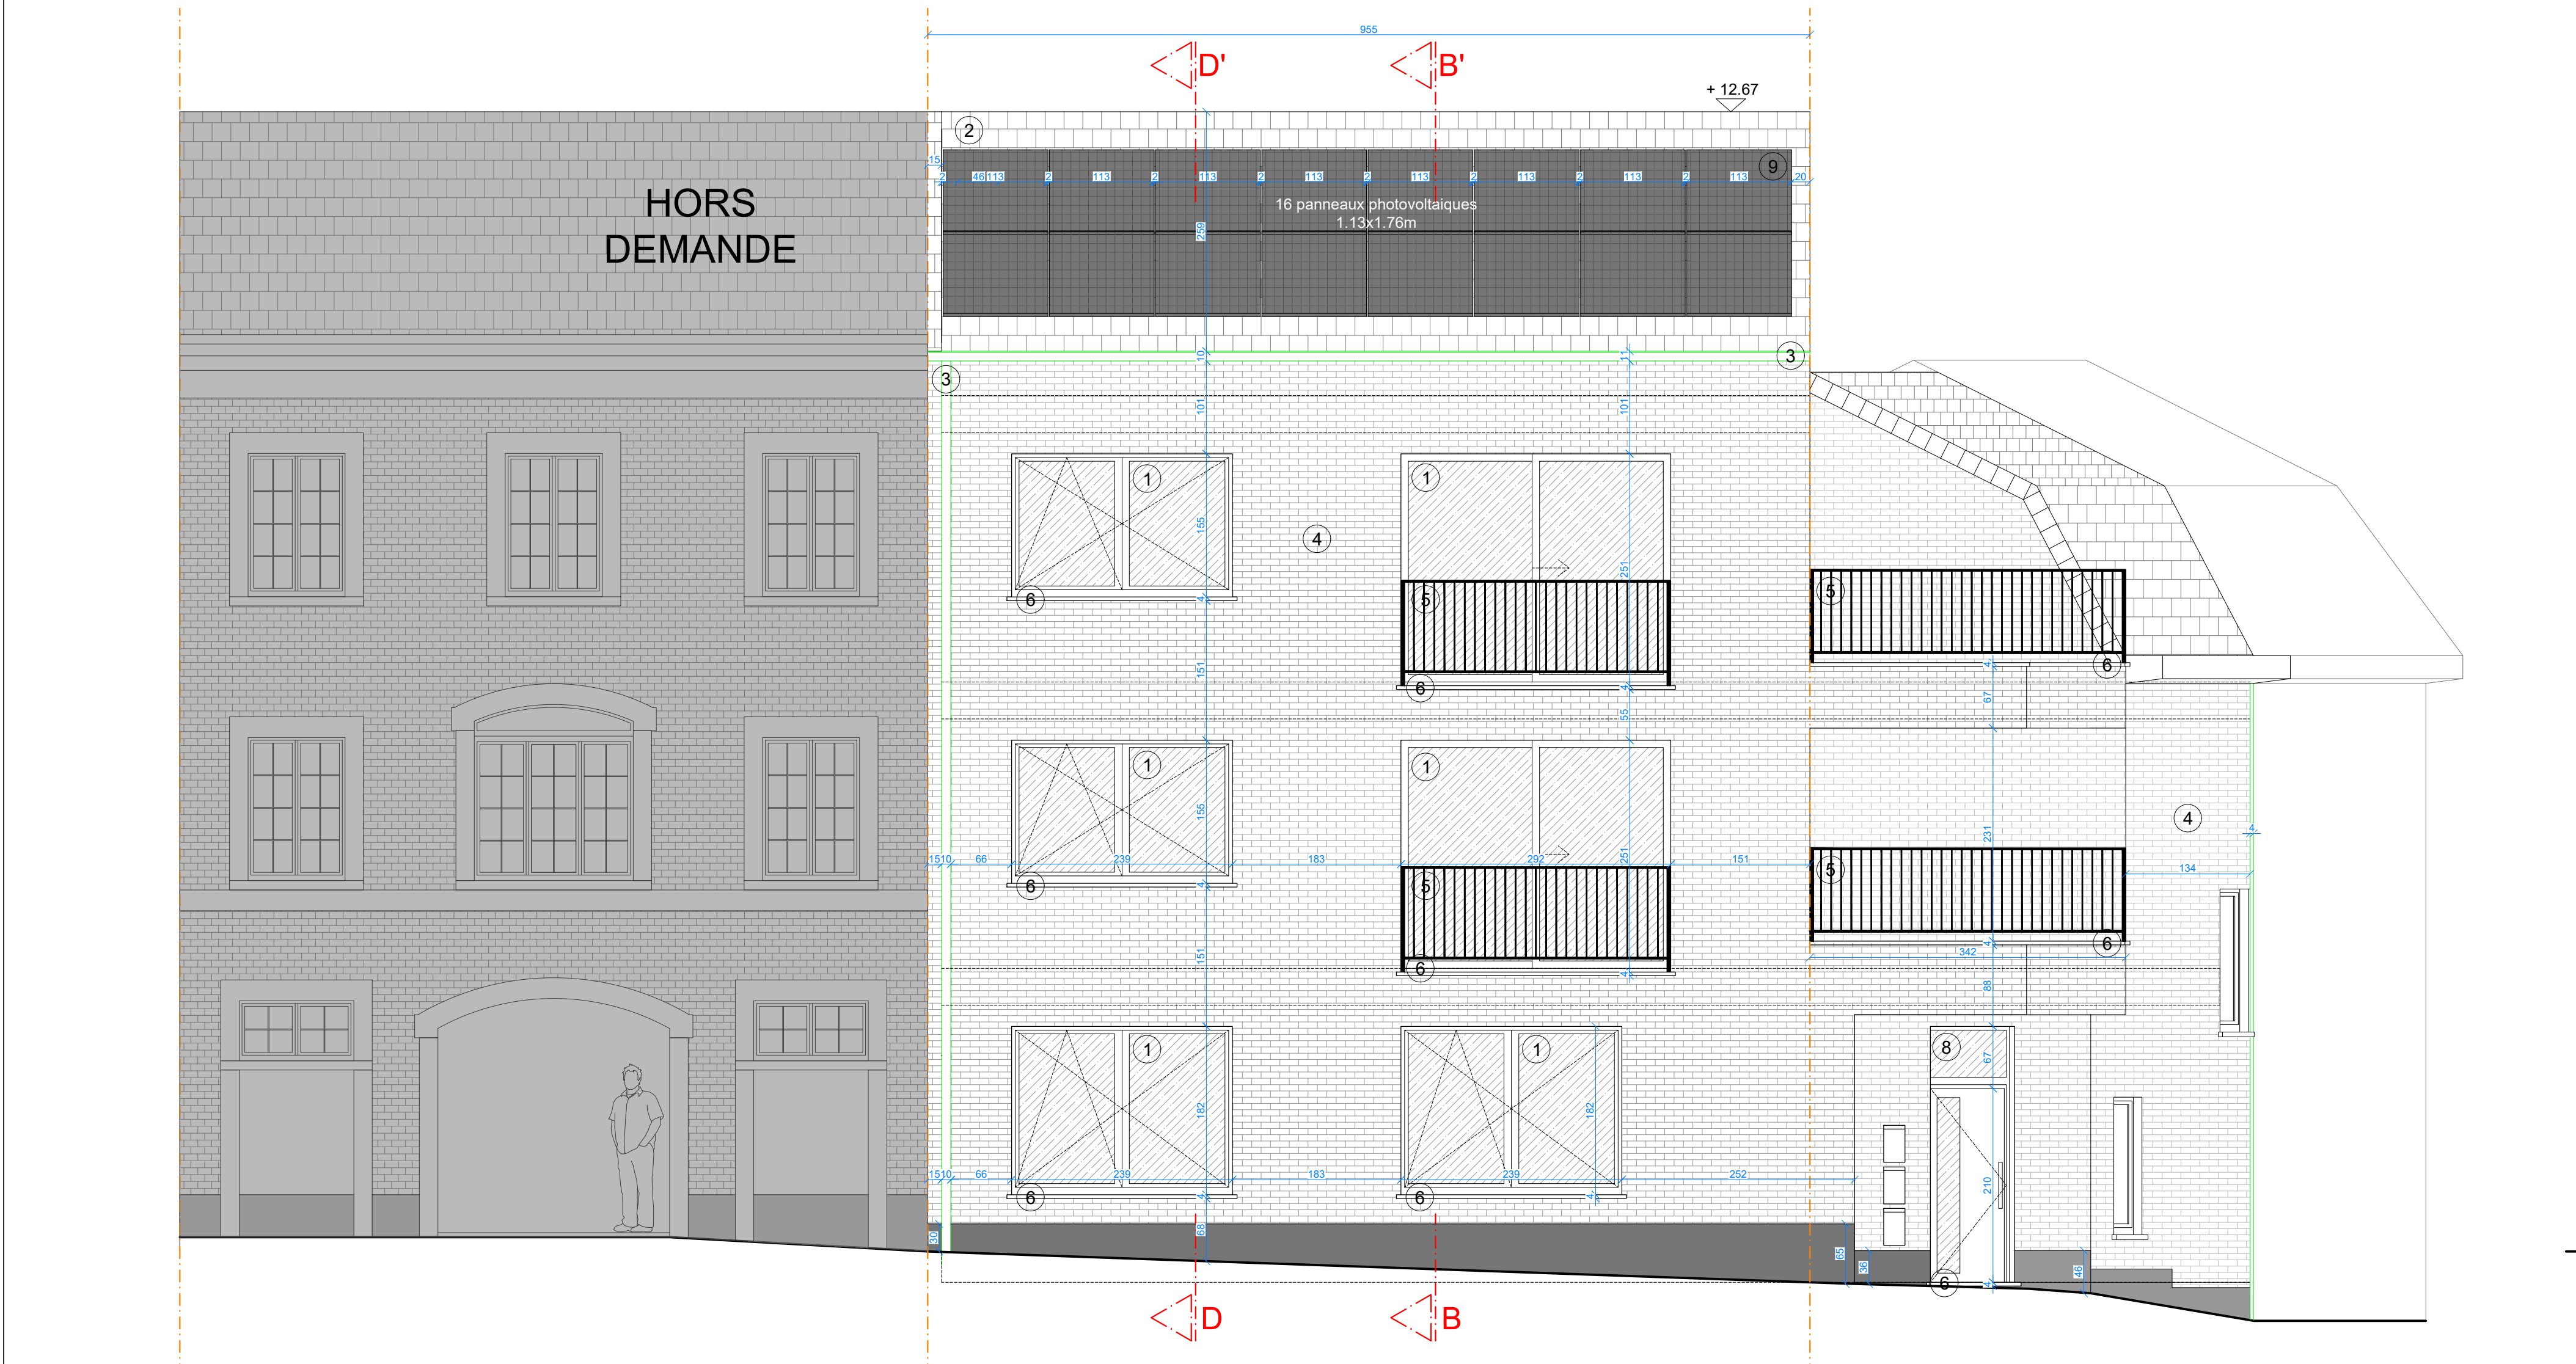


FACADE AVANT GAUCHE - SITUATION PROJETEE - ECHELLE 1/50e

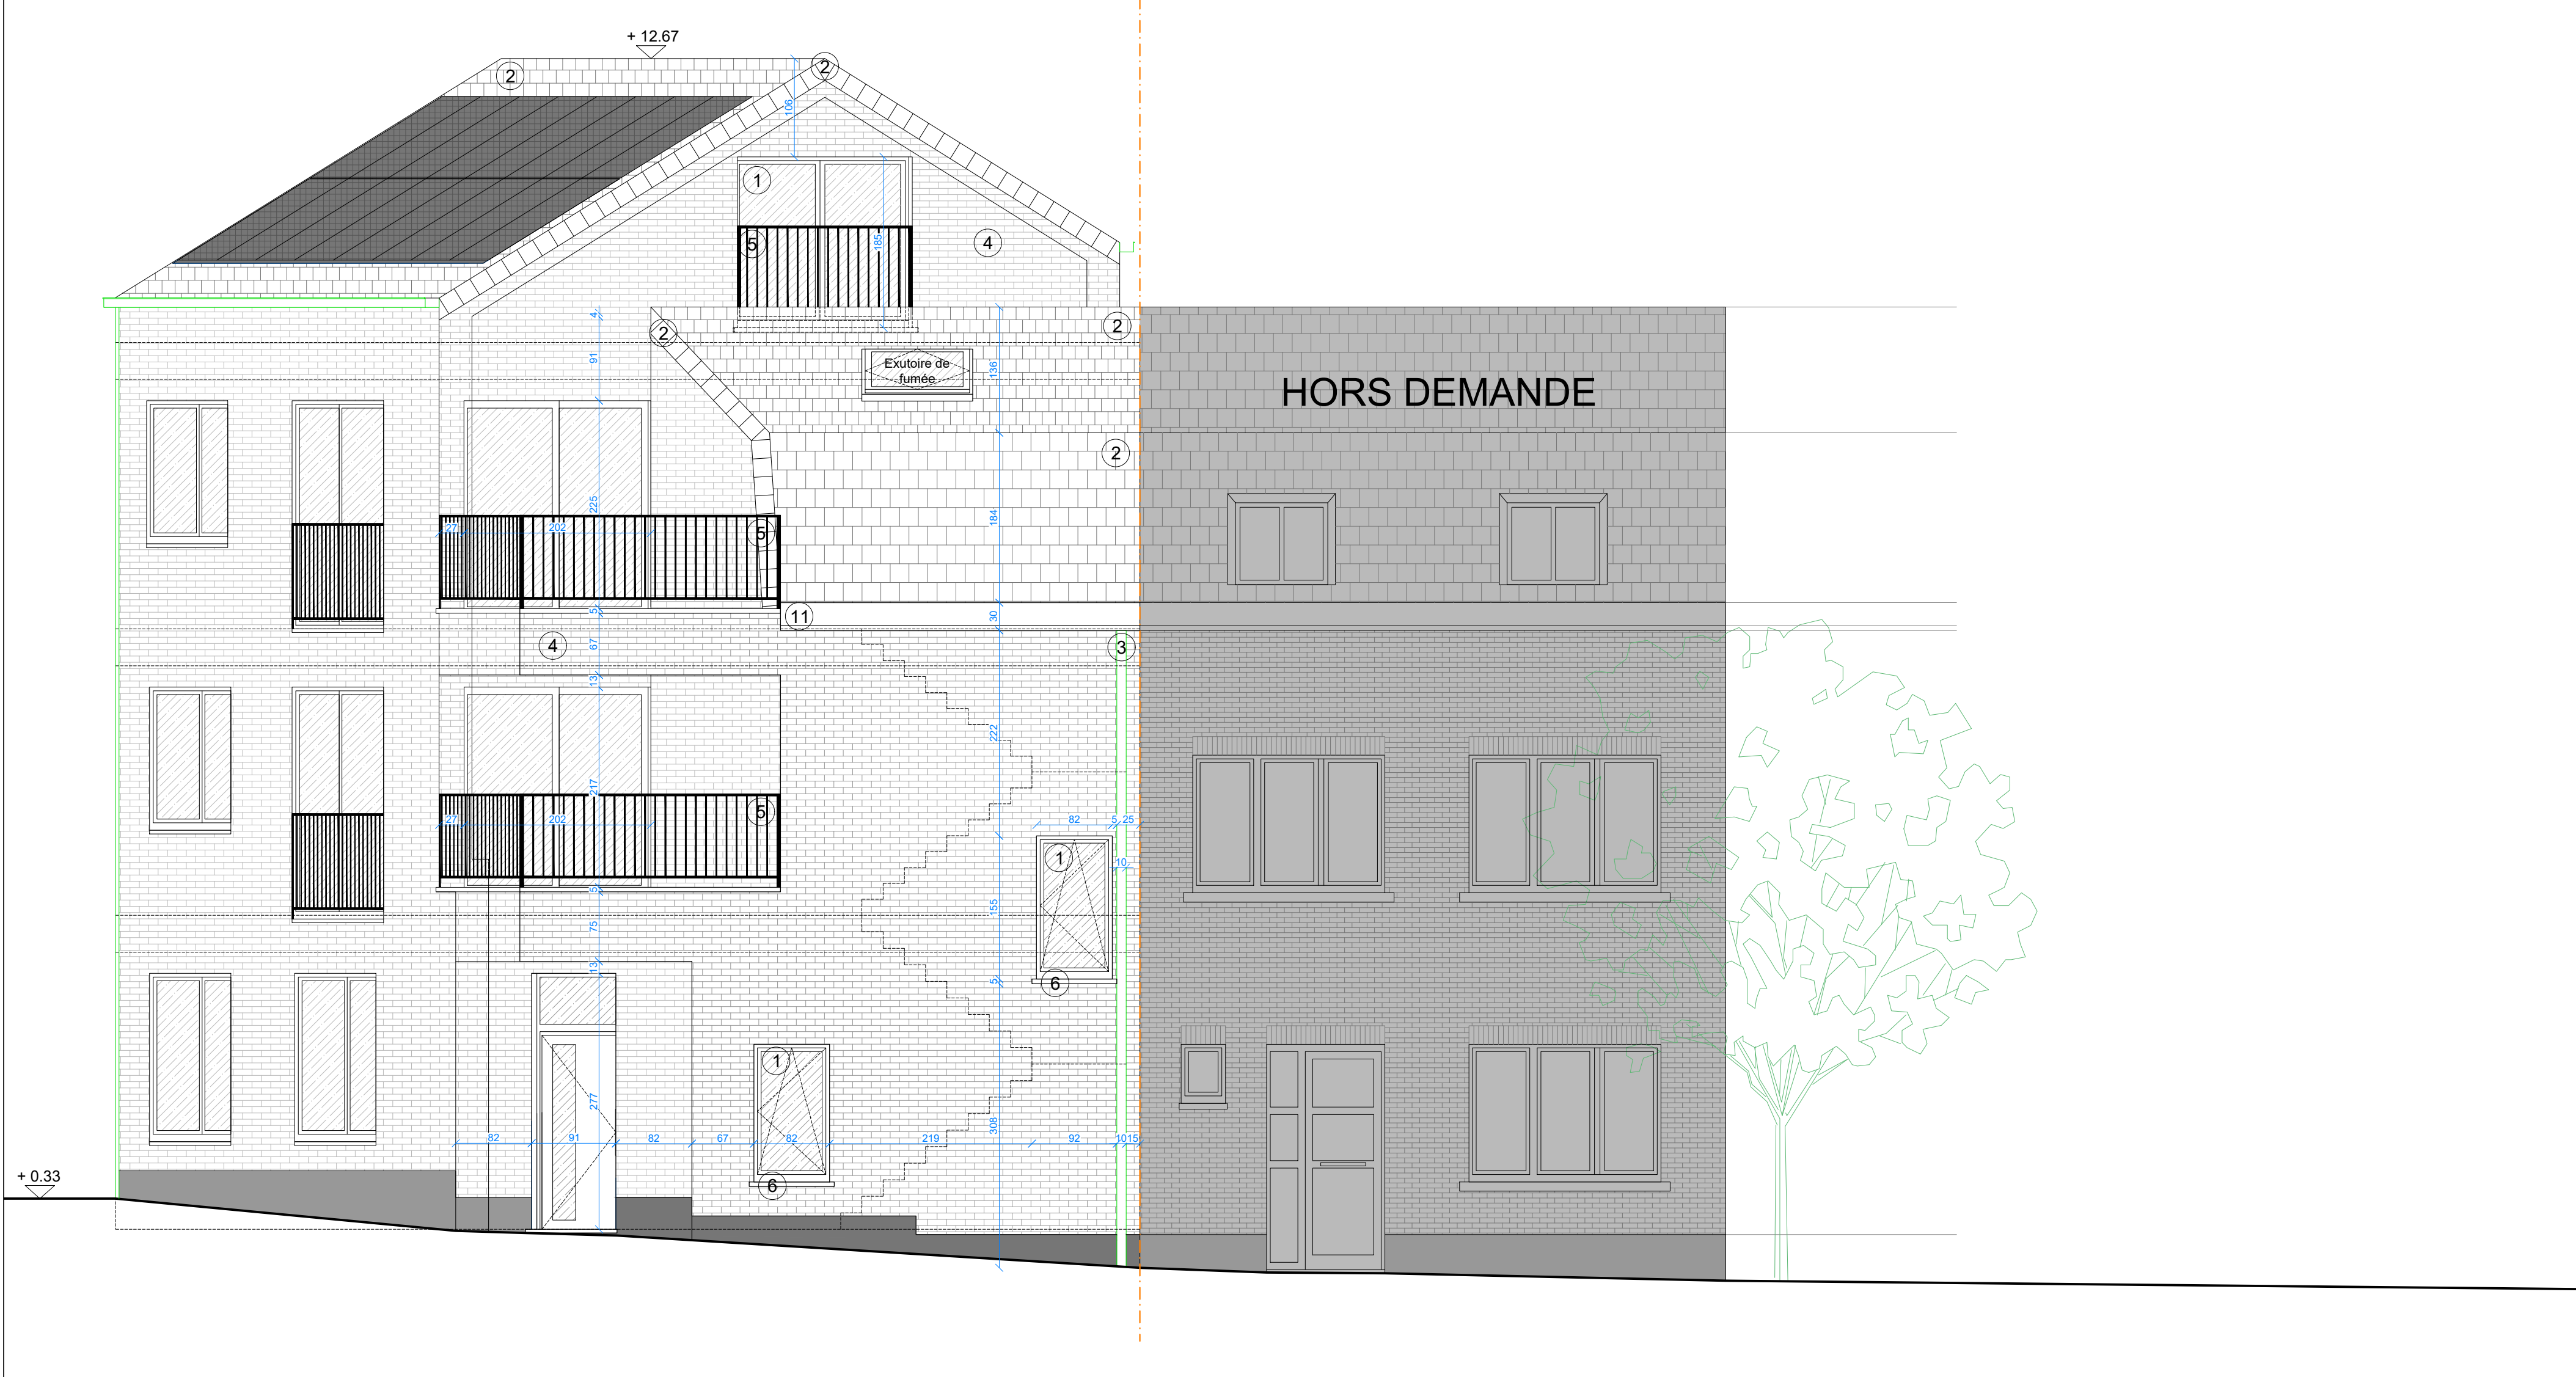

FACADE AVANT DROITE - SITUATION PROJETEE - ECHELLE 1/50e

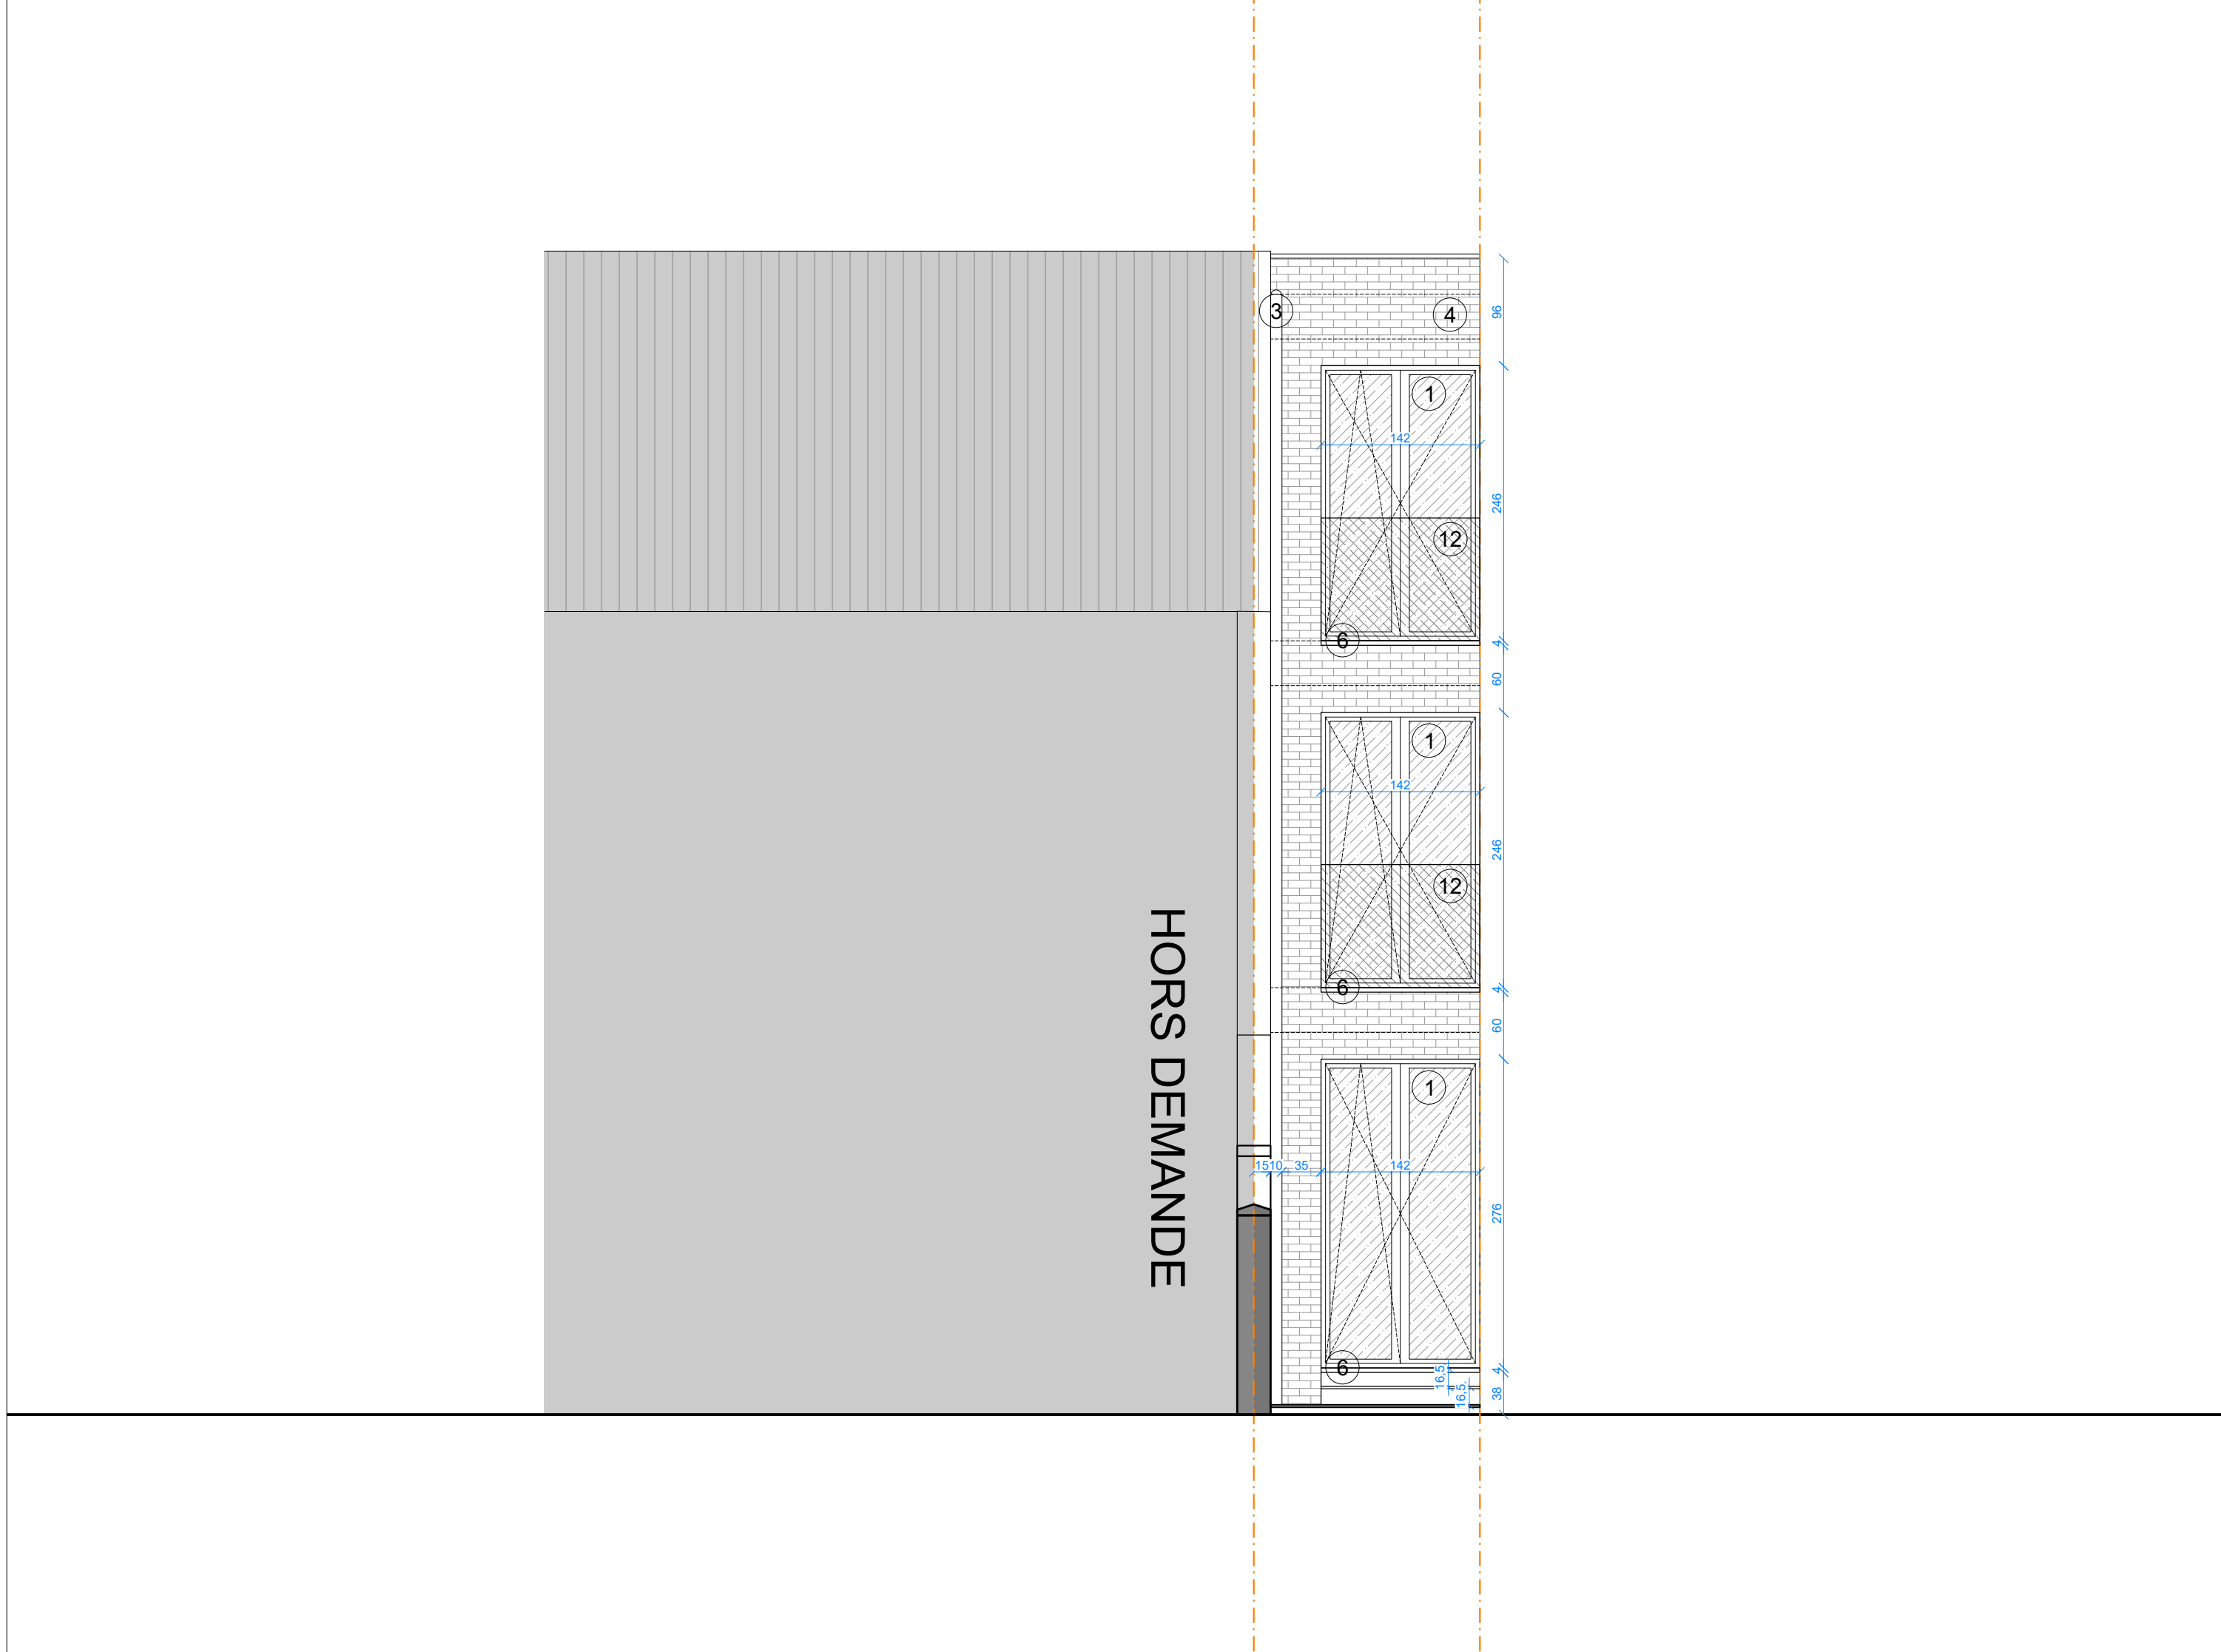

FACADE ARRIERE GAUCHE - SITUATION PROJETEE - ECHELLE 1/50e

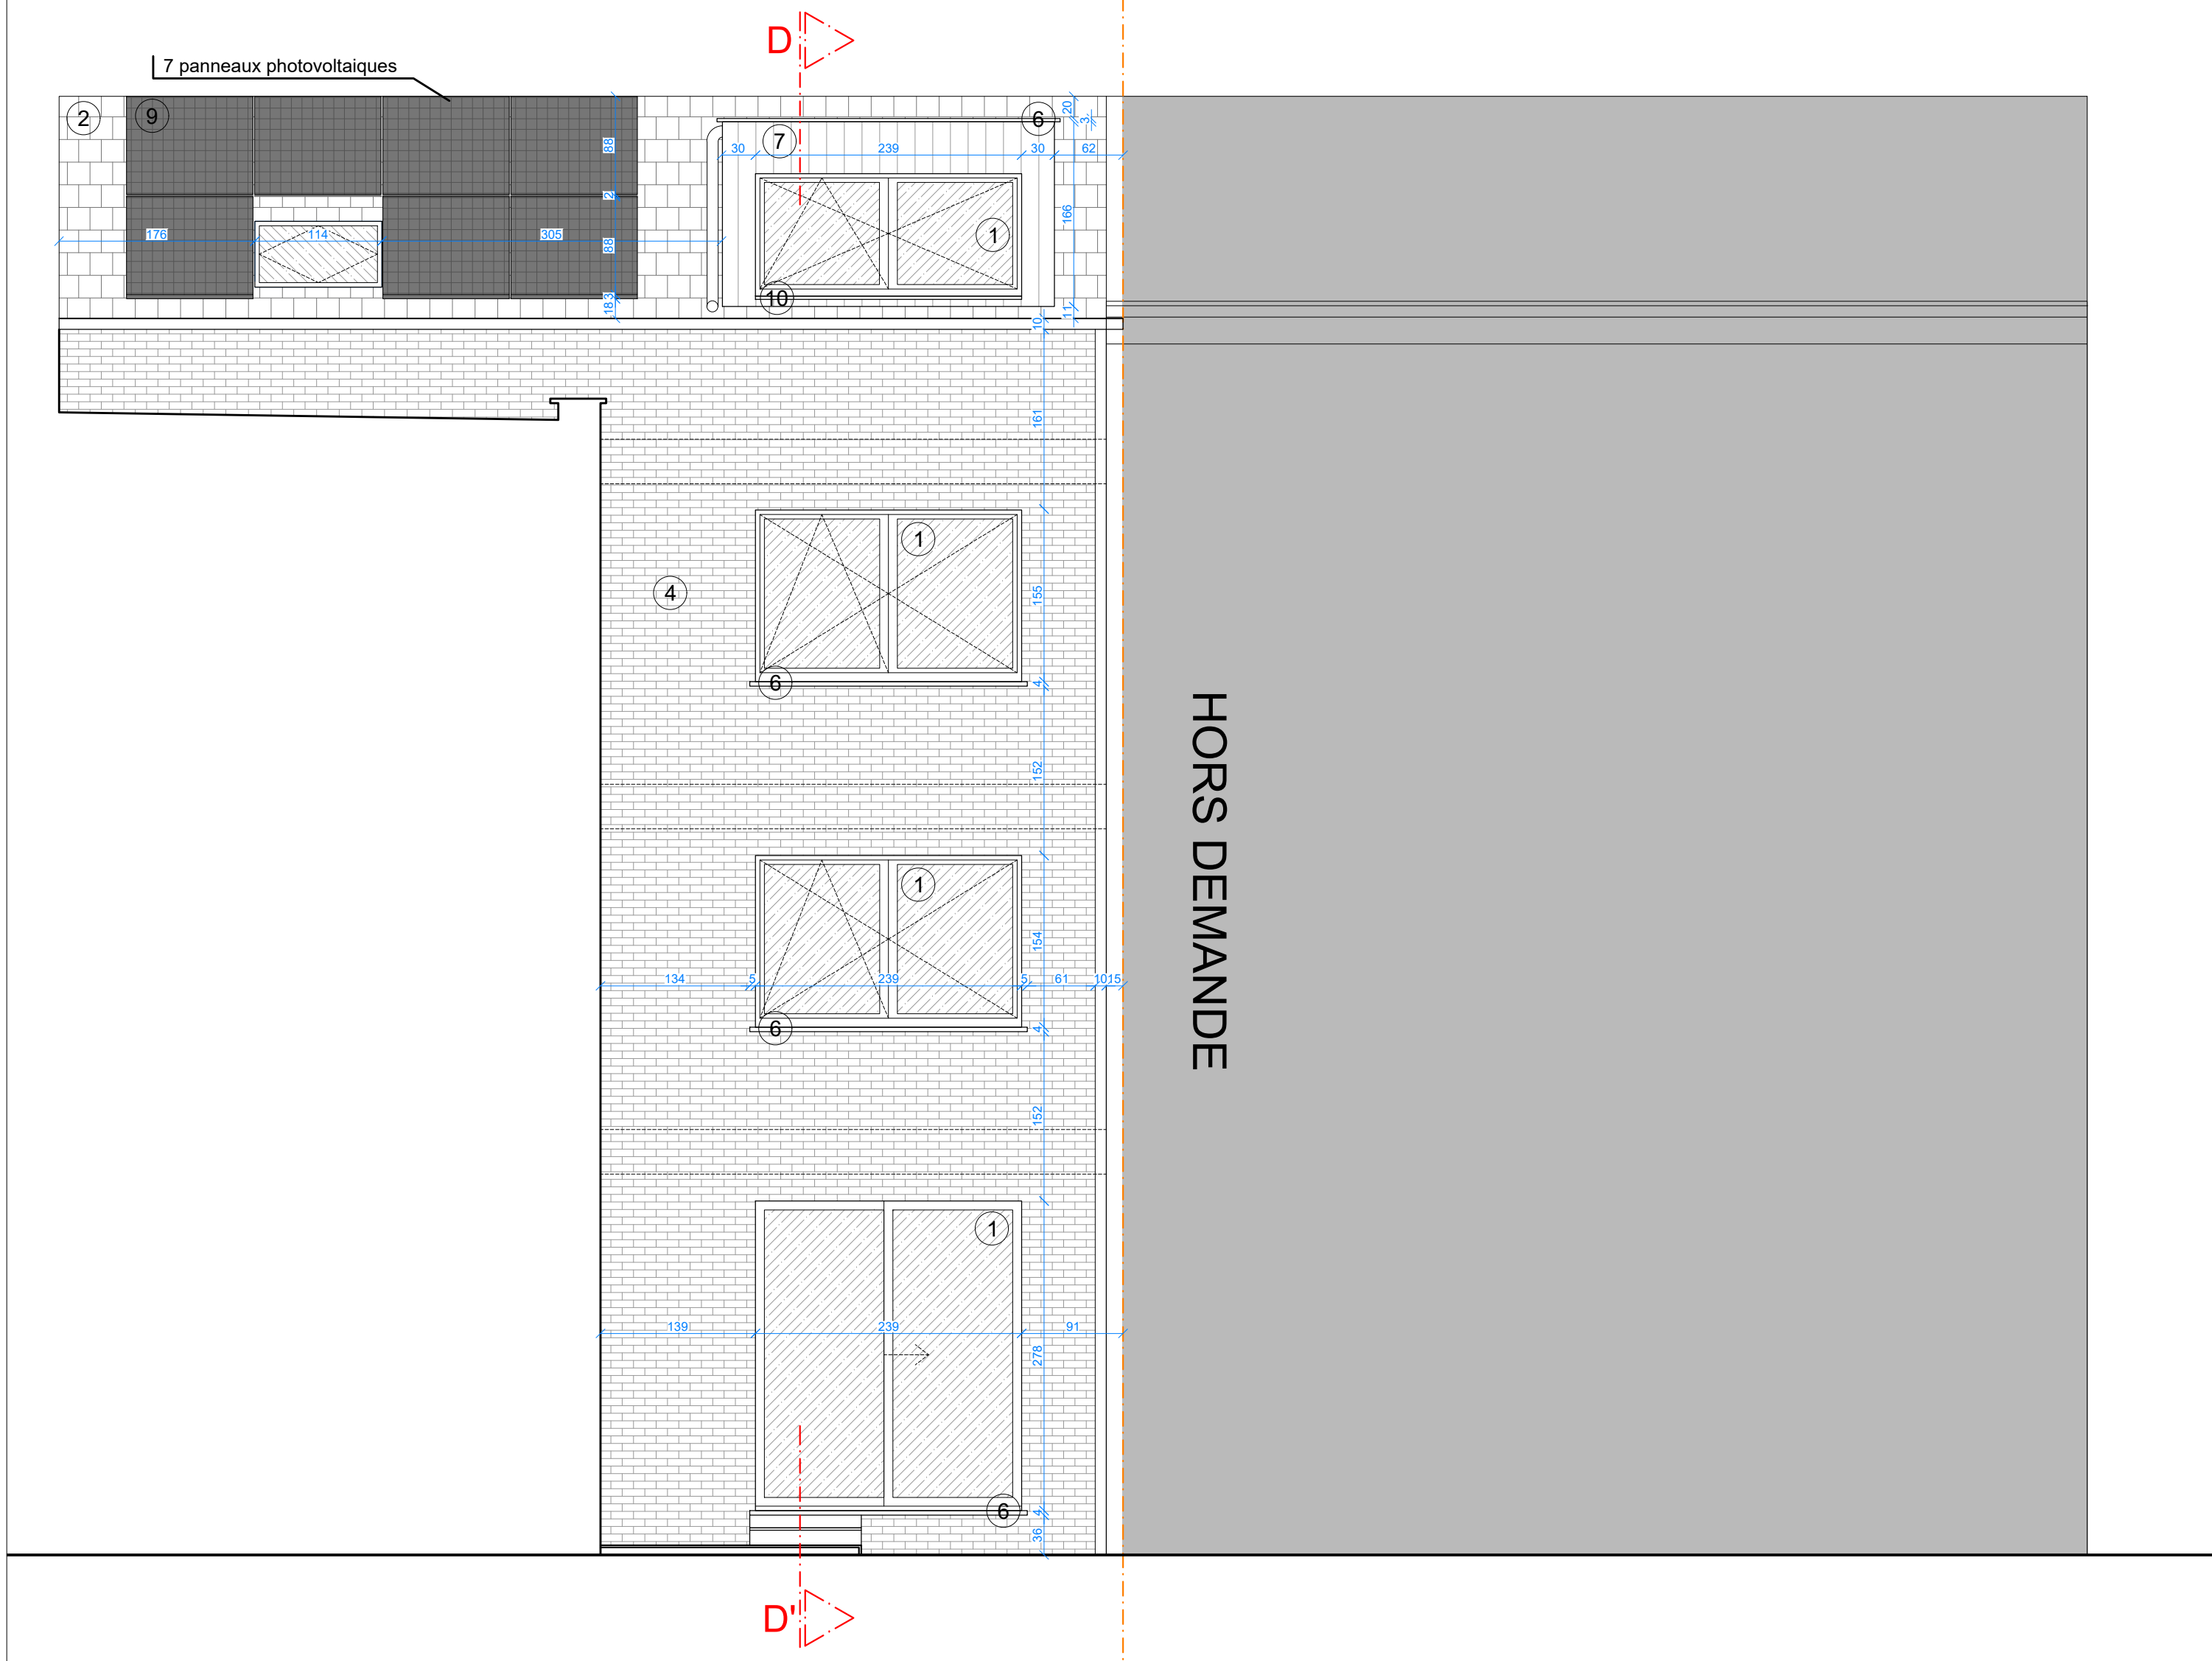

FACADE ARRIERE DROITE - SITUATION PROJETEE - ECHELLE 1/50e

- LEGENDE :
- 1 Chassis en aluminium noir
 - 2 Ardoises naturelles
 - 3 Descentes et gouttières en zinc noir
 - 4 Brique rouge moyen sans joints
 - 5 Garde-corps en acier noir
 - 6 Seuls en pierre bleue
 - 7 Bardage en aluminium noir
 - 8 Porte en aluminium noir
 - 9 Panneaux photovoltaïques
 - 10 Seuls en aluminium noir
 - 11 Nouvelle corniche en aluminium noir
 - 12 Garde-corps en verre sécurisé

PERMIS D'URBANISME
REGION BRUXELLES CAPITALE // COMMUNE DE ANDERLECHT

PROJET

Construction d'un immeuble de rapport

ADRESSE DU BIEN CONCERNE

Rue Henri Deelers 84
1070 Anderlecht

MAITRE DE L'OUVRAGE

ARCHITECTE

DOCUMENT

Situation projetée
Plan des façades

Modifications	Date	Indice
Mise à jour des plans suite à l'avis de dossier incomplet du 19 mars 2026	24/04/2026	1

n° dossier	06/06	AR	24/04/2026	1/50	1
n° plan	Dessiné	Date	Echelle	Indice	
Toutes les cotes sont données à titre indicatif et doivent être vérifiées sur chantier par l'entrepreneur L'ensemble de ces documents restent la propriété de l'architecte et ne peuvent pas être modifiés sans son accord.					