


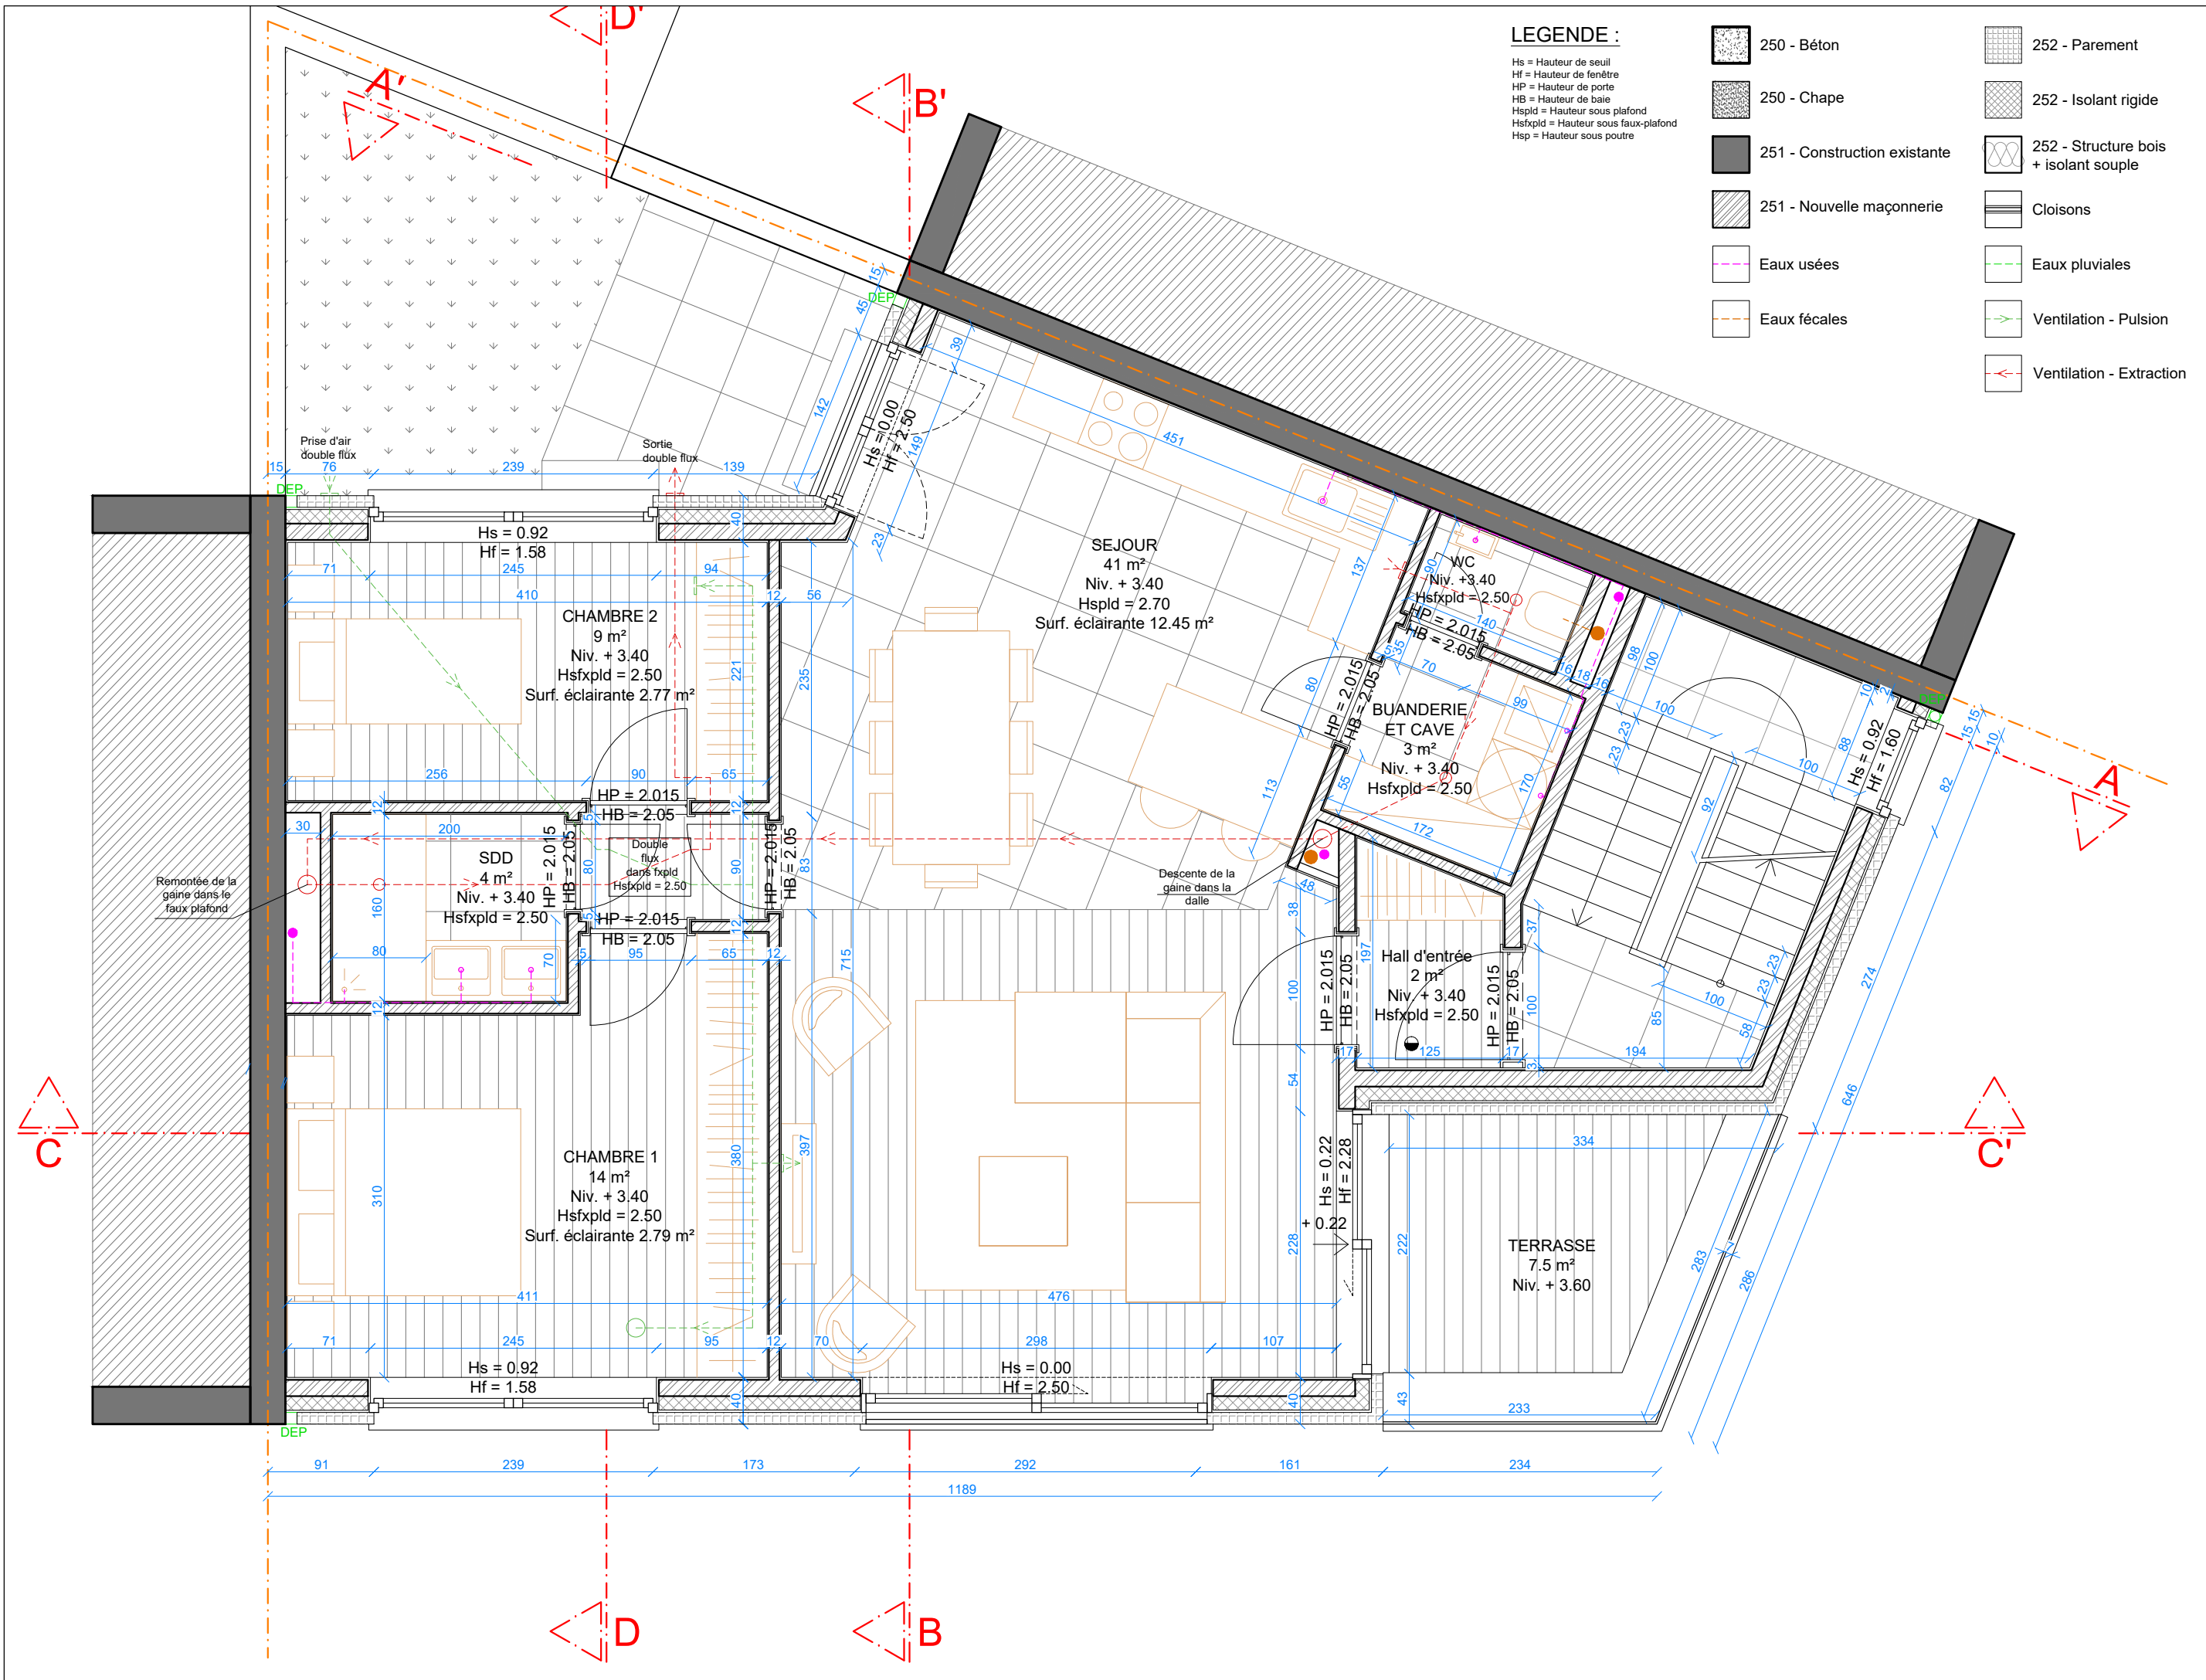

Permis		Situation projetée		Plan du 1er étage		Modifications :		Indice :									
Construction d'un immeuble de rapport Rue Henri Deleers 84, 1070 Anderlecht		N° dossier : 2024.03-03		Date : 24/04/2026		Format : A3		Echelle : 1/50e				03		Màj suite à l'avis dossier incomplet 19/03/26		1	