


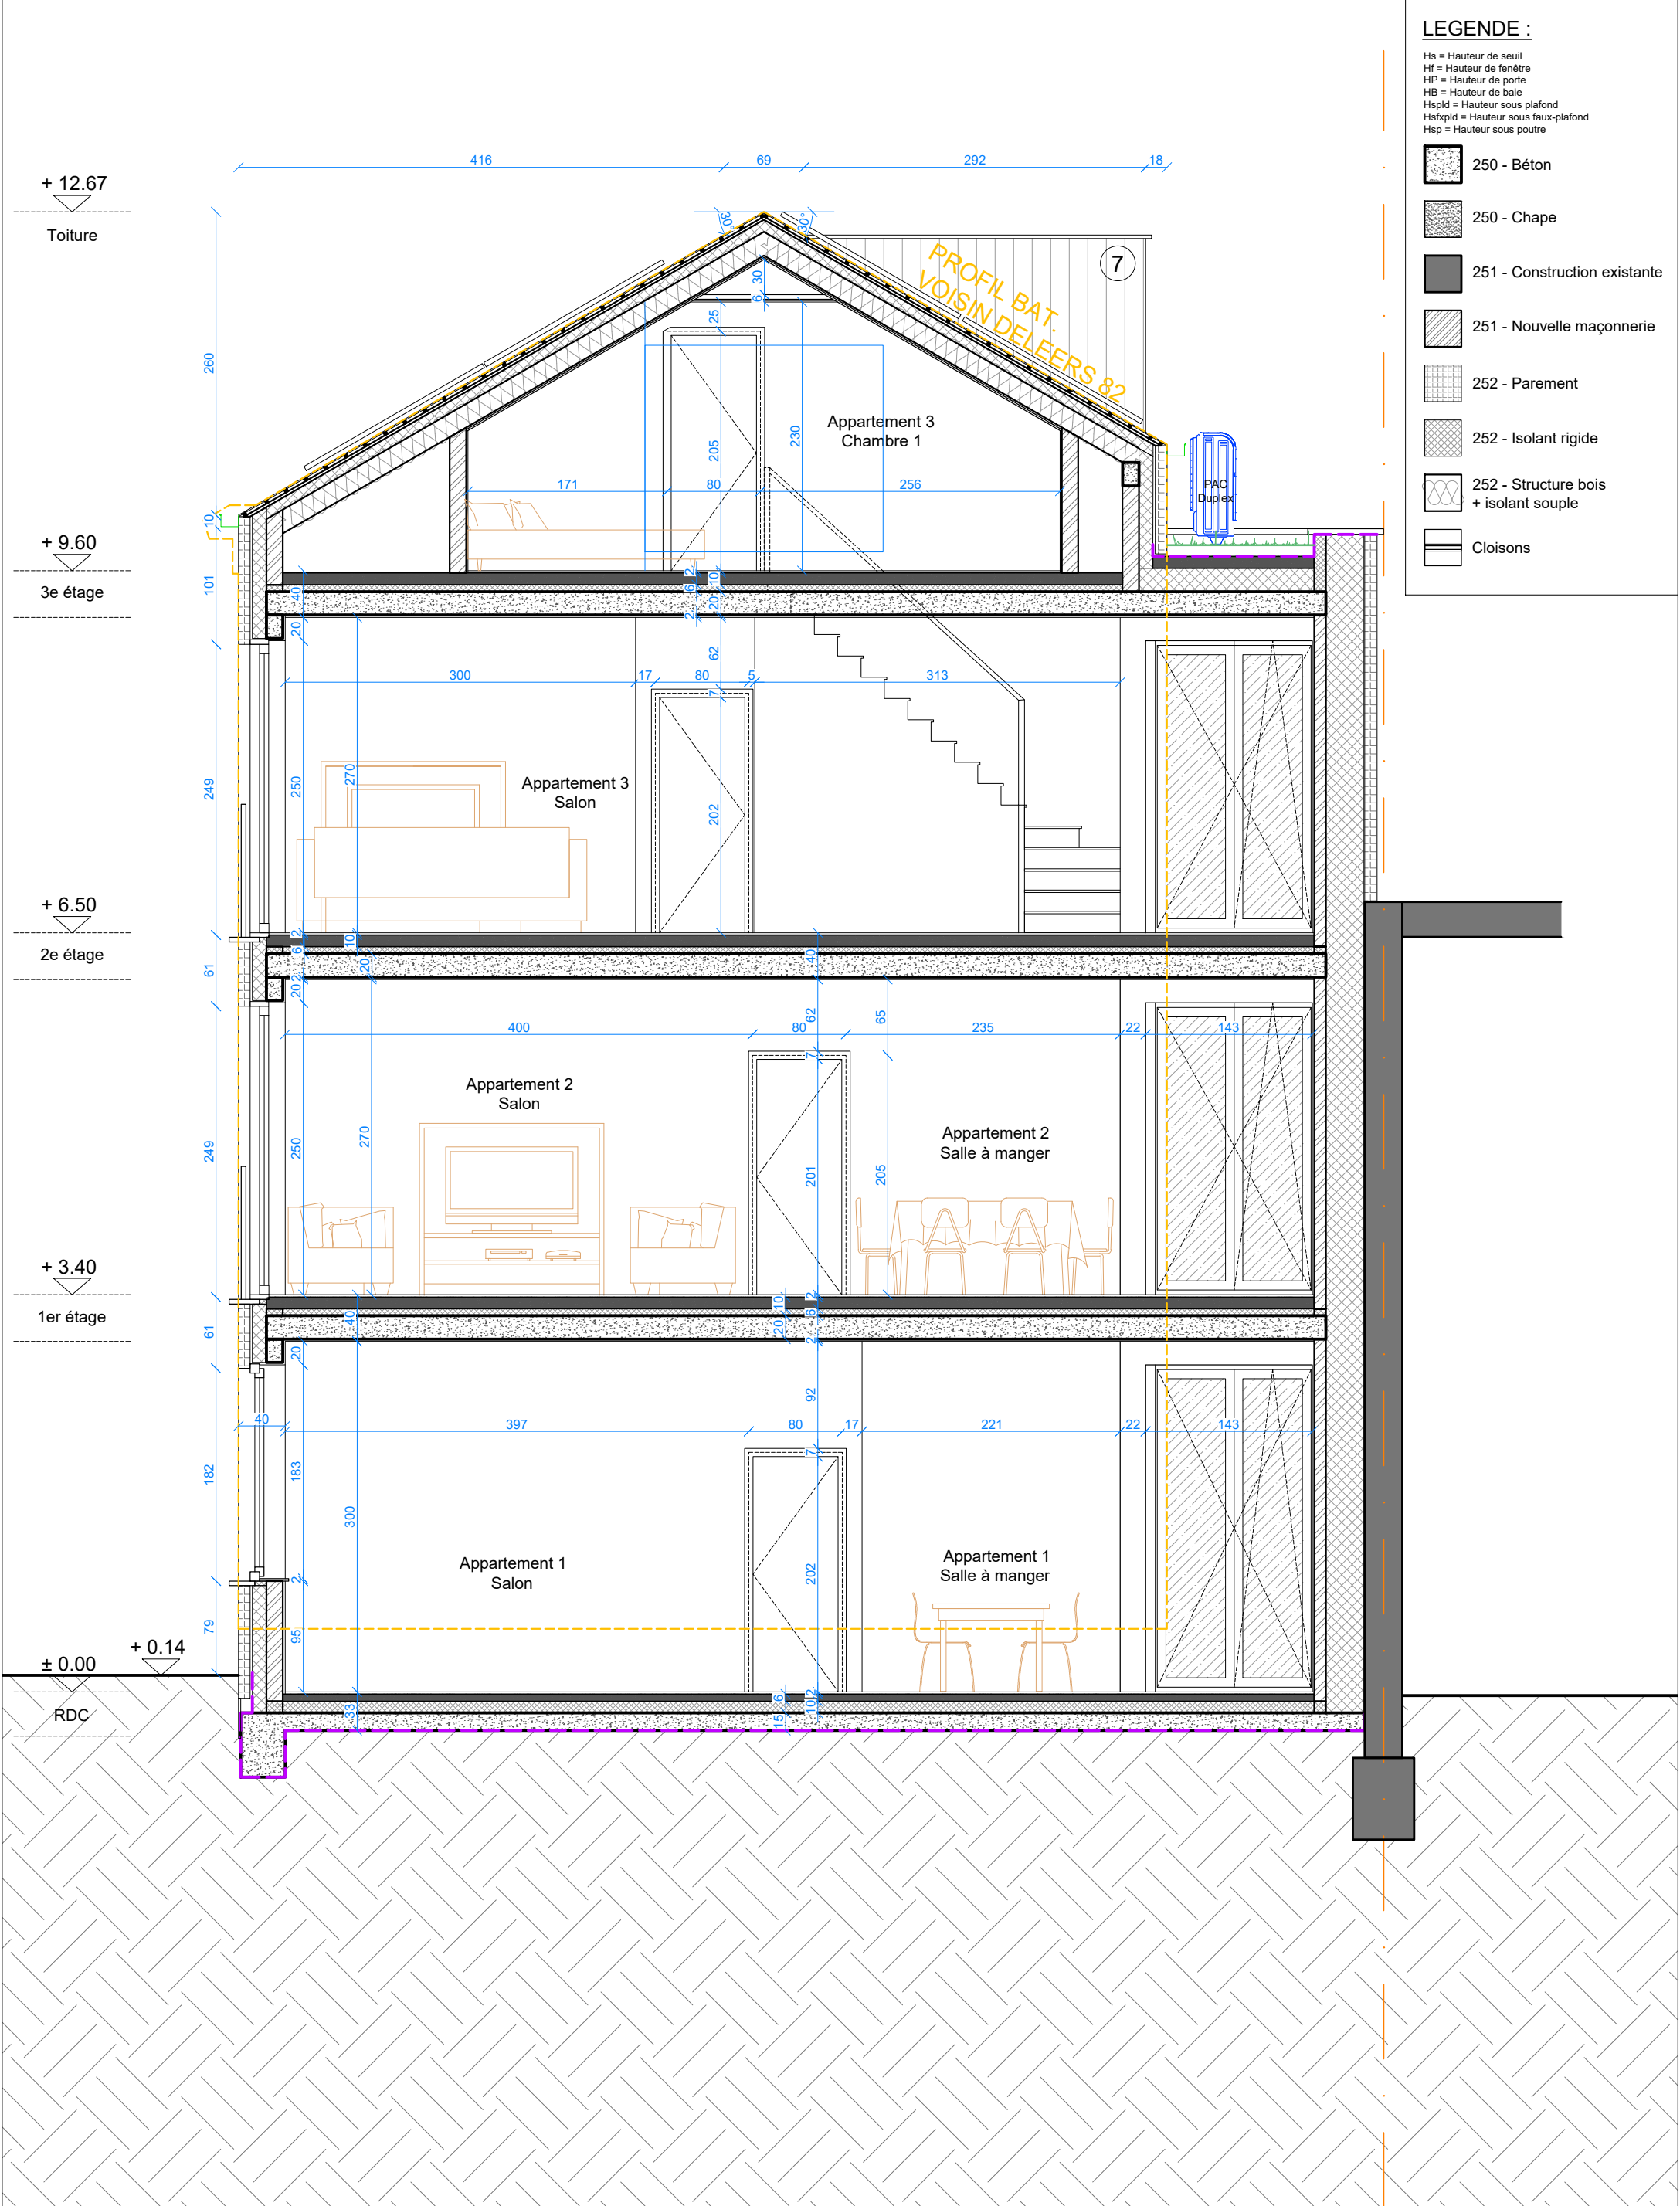

LEGENDE :

Hs = Hauteur de seuil
Hf = Hauteur de fenêtre
HP = Hauteur de porte
HB = Hauteur de baie
Hspld = Hauteur sous plafond
Hsfpld = Hauteur sous faux-plafond
Hsp = Hauteur sous poutre

- 250 - Béton
- 250 - Chape
- 251 - Construction existante
- 251 - Nouvelle maçonnerie
- 252 - Parement
- 252 - Isolant rigide
- 252 - Structure bois + isolant souple
- Cloisons

Permis		Situation projetée		Coupe BB'			Modifications :	Indice :
Construction d'un immeuble de rapport							Màj suite à l'avis dossier incomplet 19/03/26	1
Rue Henri Deleers 84, 1070 Anderlecht								
N° dossier :	Date :	Format :	Echelle :			08		
2024.03-03	24/04/2026	A3	1/50e			13		