


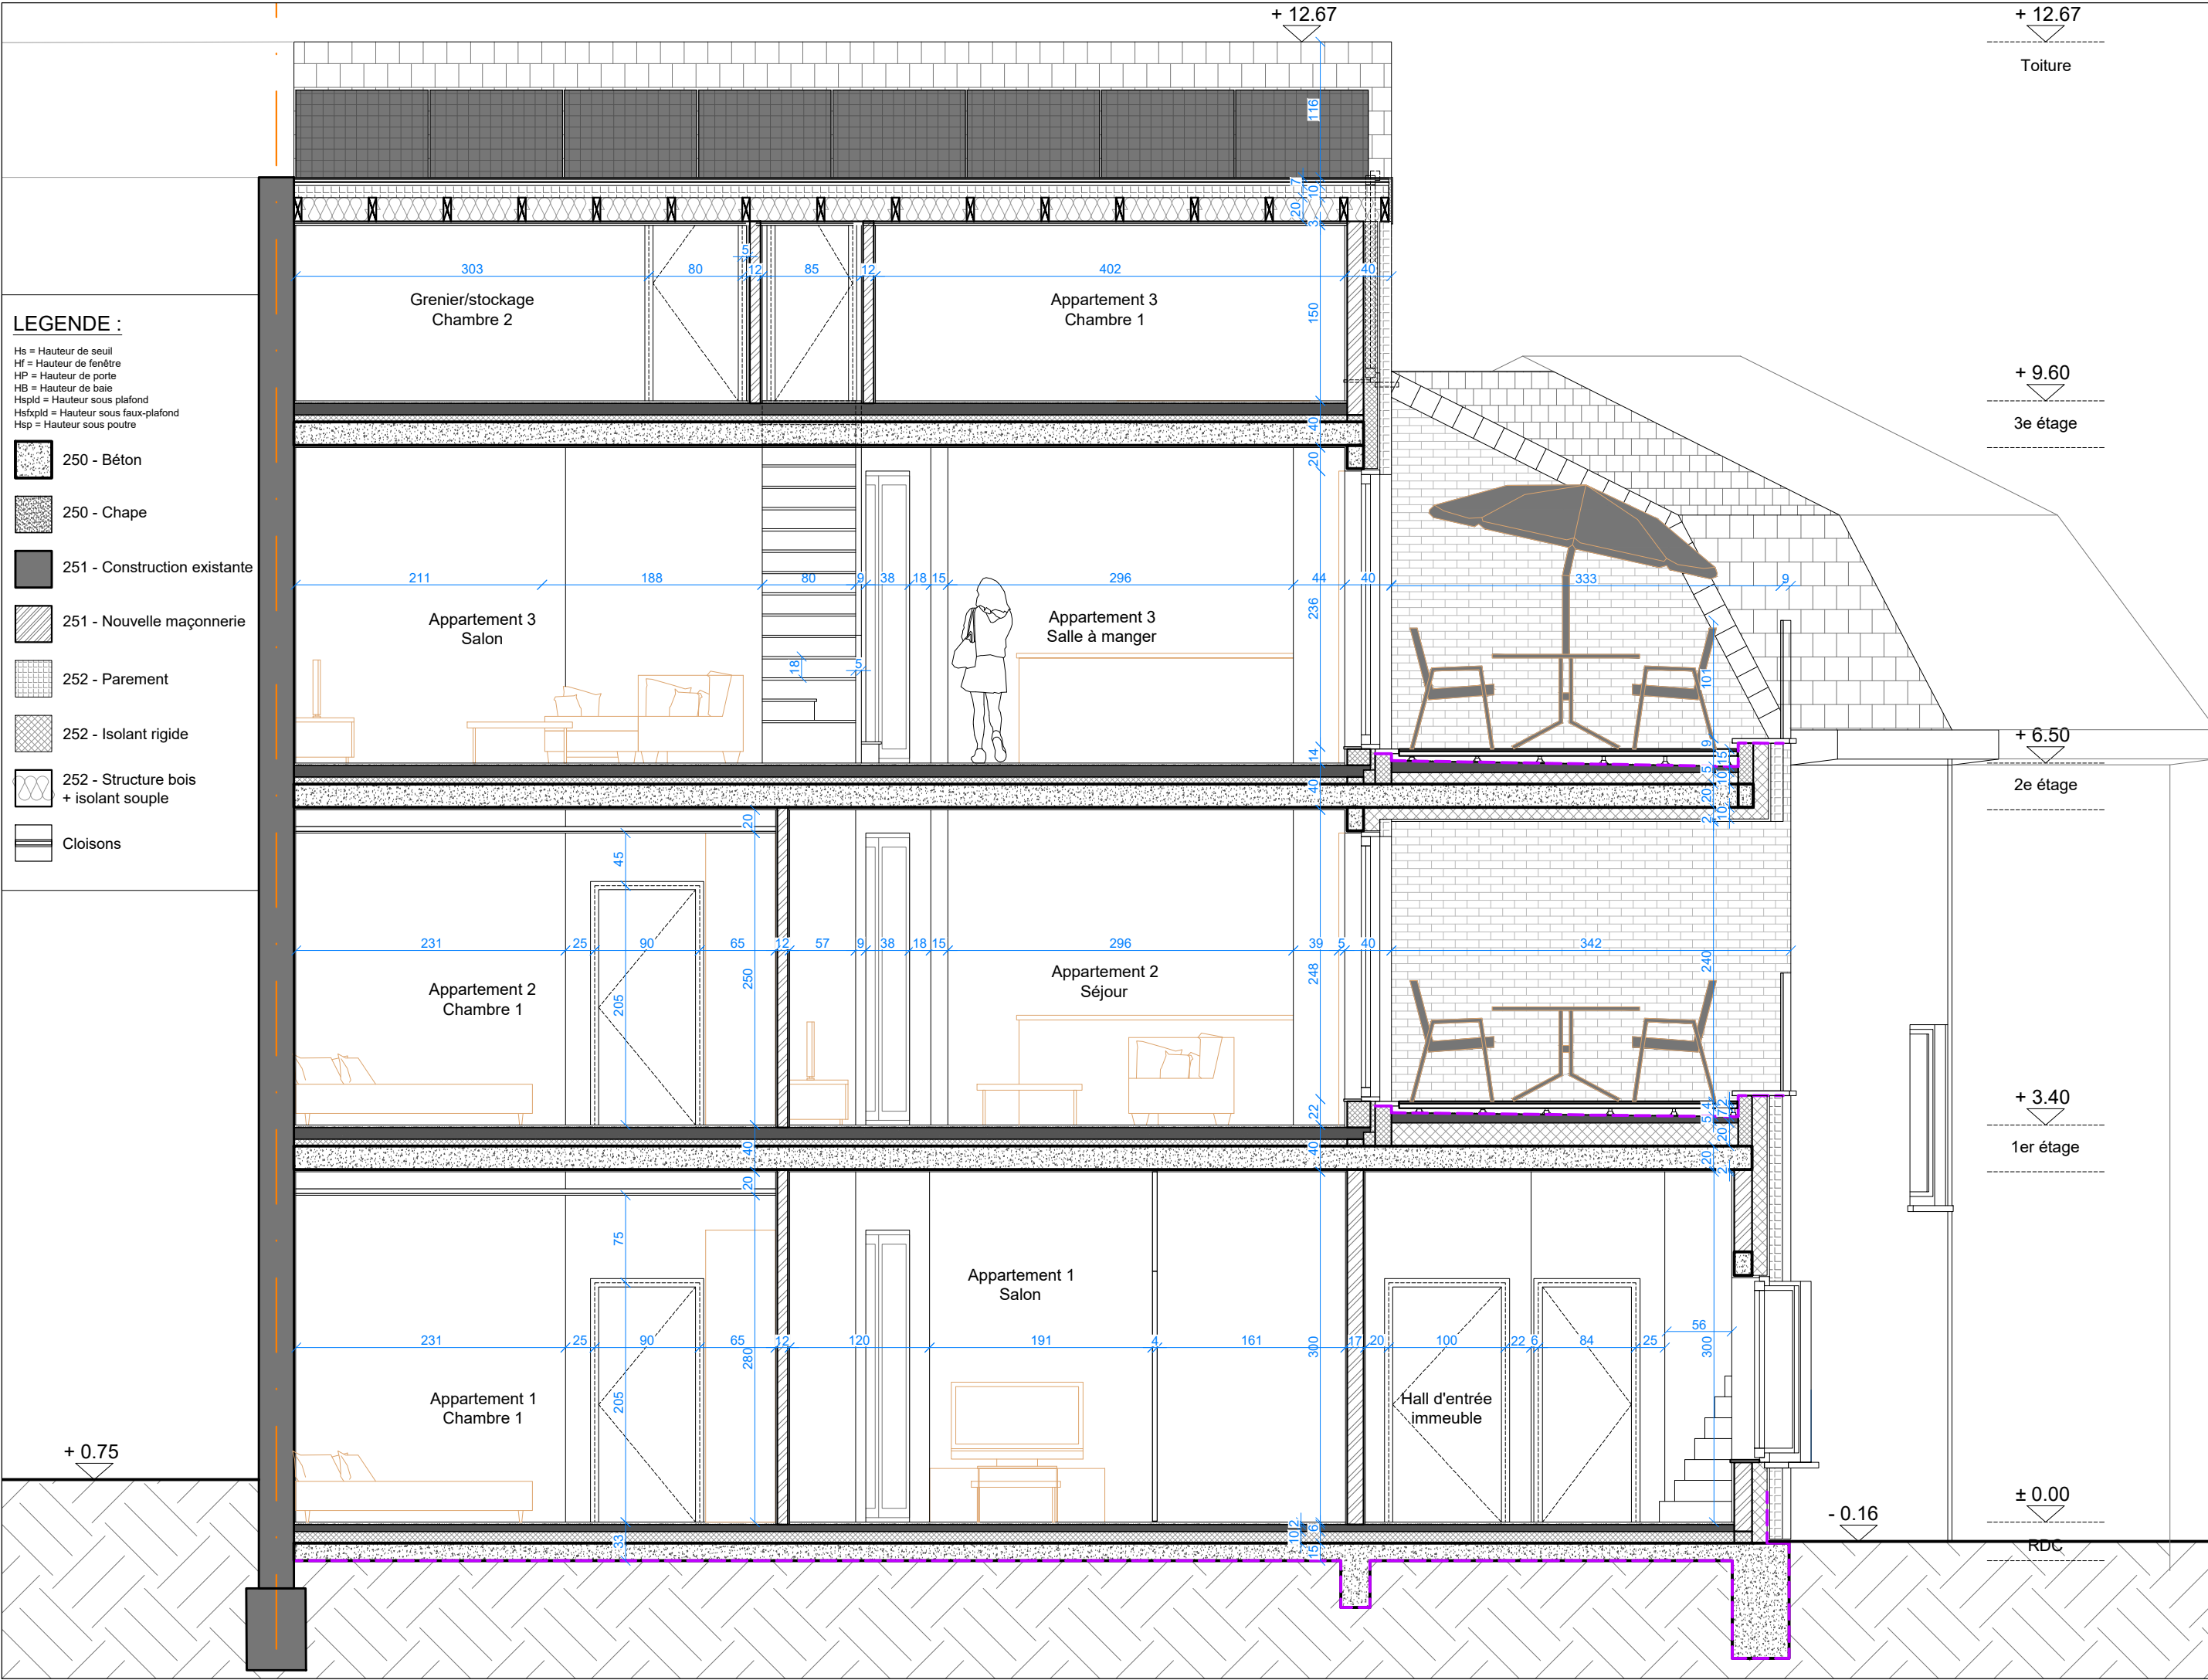

Coupe CC'		Situation projetée		Permis	
Indice :		Modifications :		N° dossier :	
1		Maj suite à l'avis dossier incomplet 19/03/26		2024.03-03	
09		13		Date :	
				24/04/2026	
				Format :	
				A3	
				Echelle :	
				1/50e	

Construction d'un immeuble de rapport
Rue Henri Deleers 84, 1070 Anderlecht

Toutes les cotes sont données à titre indicatif et doivent être vérifiées sur chantier par l'entrepreneur. L'ensemble des documents sont la propriété de l'architecte et ne peuvent être modifiés sans son accord.