


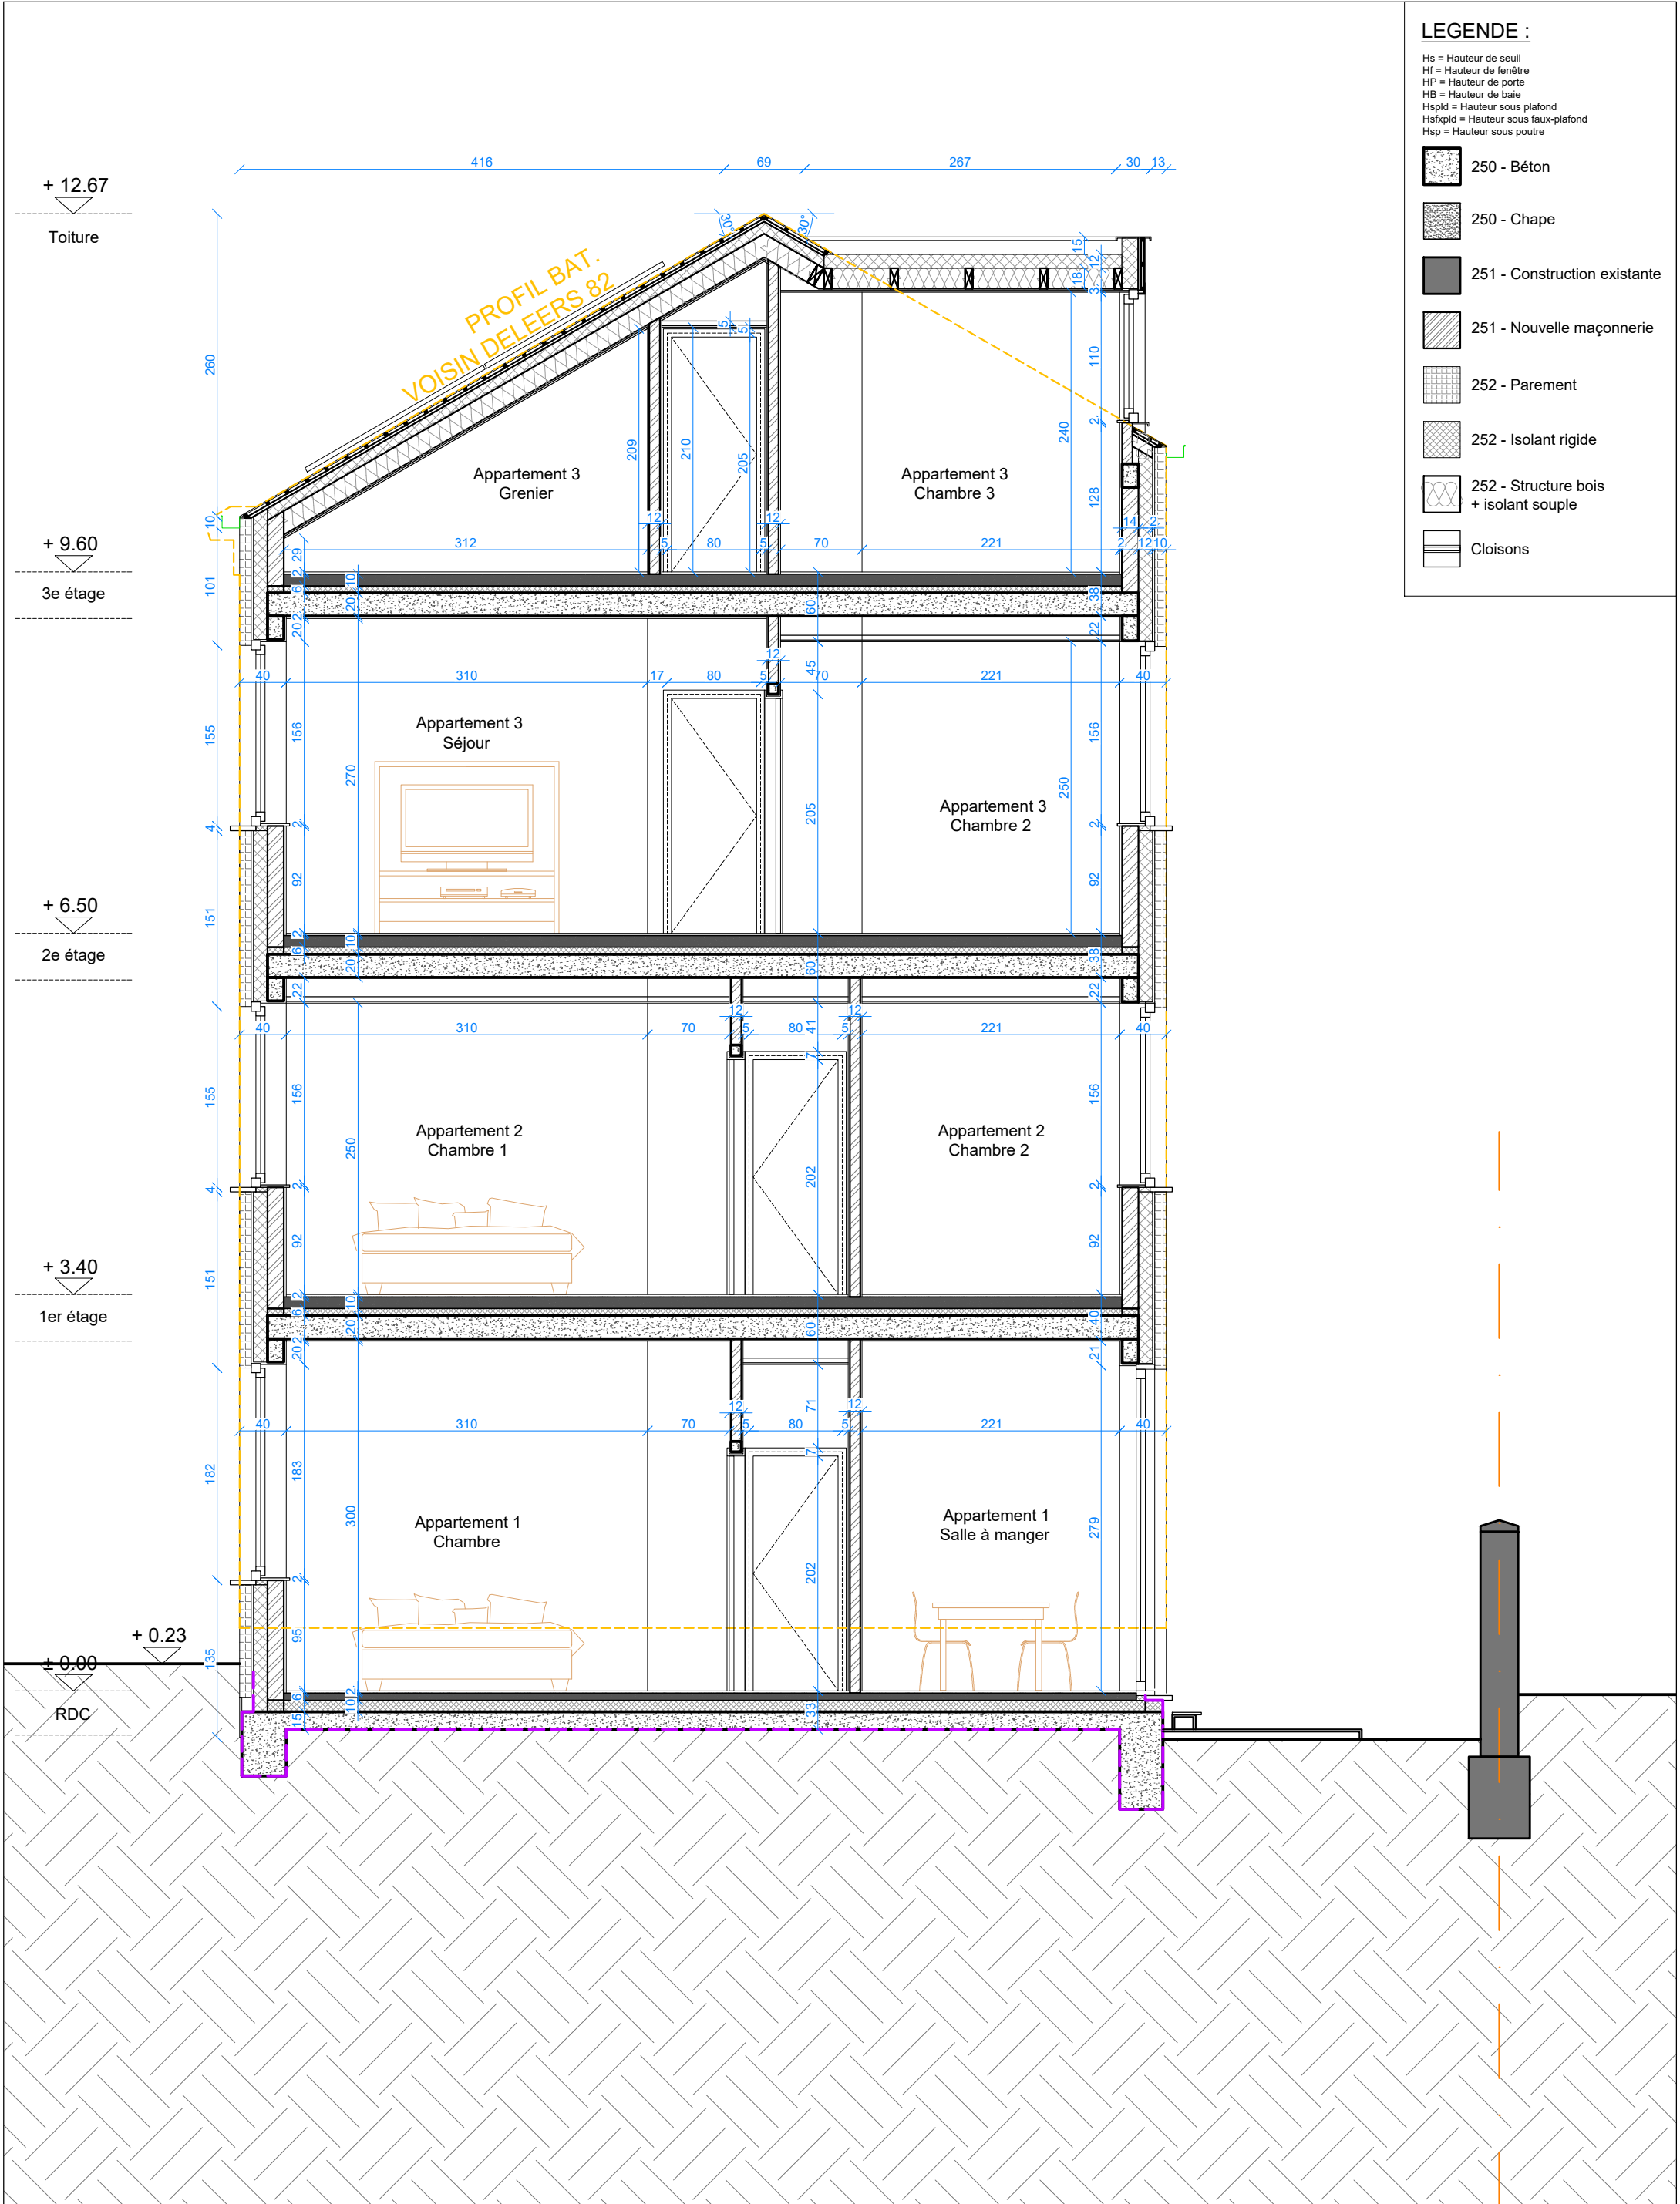

LEGENDE :

Hs = Hauteur de seuil
Hf = Hauteur de fenêtre
HP = Hauteur de porte
HB = Hauteur de baie
Hspld = Hauteur sous plafond
Hsfpld = Hauteur sous faux-plafond
Hsp = Hauteur sous poutre

- 250 - Béton
- 250 - Chape
- 251 - Construction existante
- 251 - Nouvelle maçonnerie
- 252 - Parement
- 252 - Isolant rigide
- 252 - Structure bois + isolant souple
- Cloisons

Permis		Situation projetée				Coupe DD'				Modifications :		Indice :
										Màj suite à l'avis dossier incomplet 19/03/26		1
Construction d'un immeuble de rapport Rue Henri Deleers 84, 1070 Anderlecht										10		
N° dossier :		Date :		Format :		Echelle :				13		
2024.03-03		24/04/2026		A3		1/50e						