

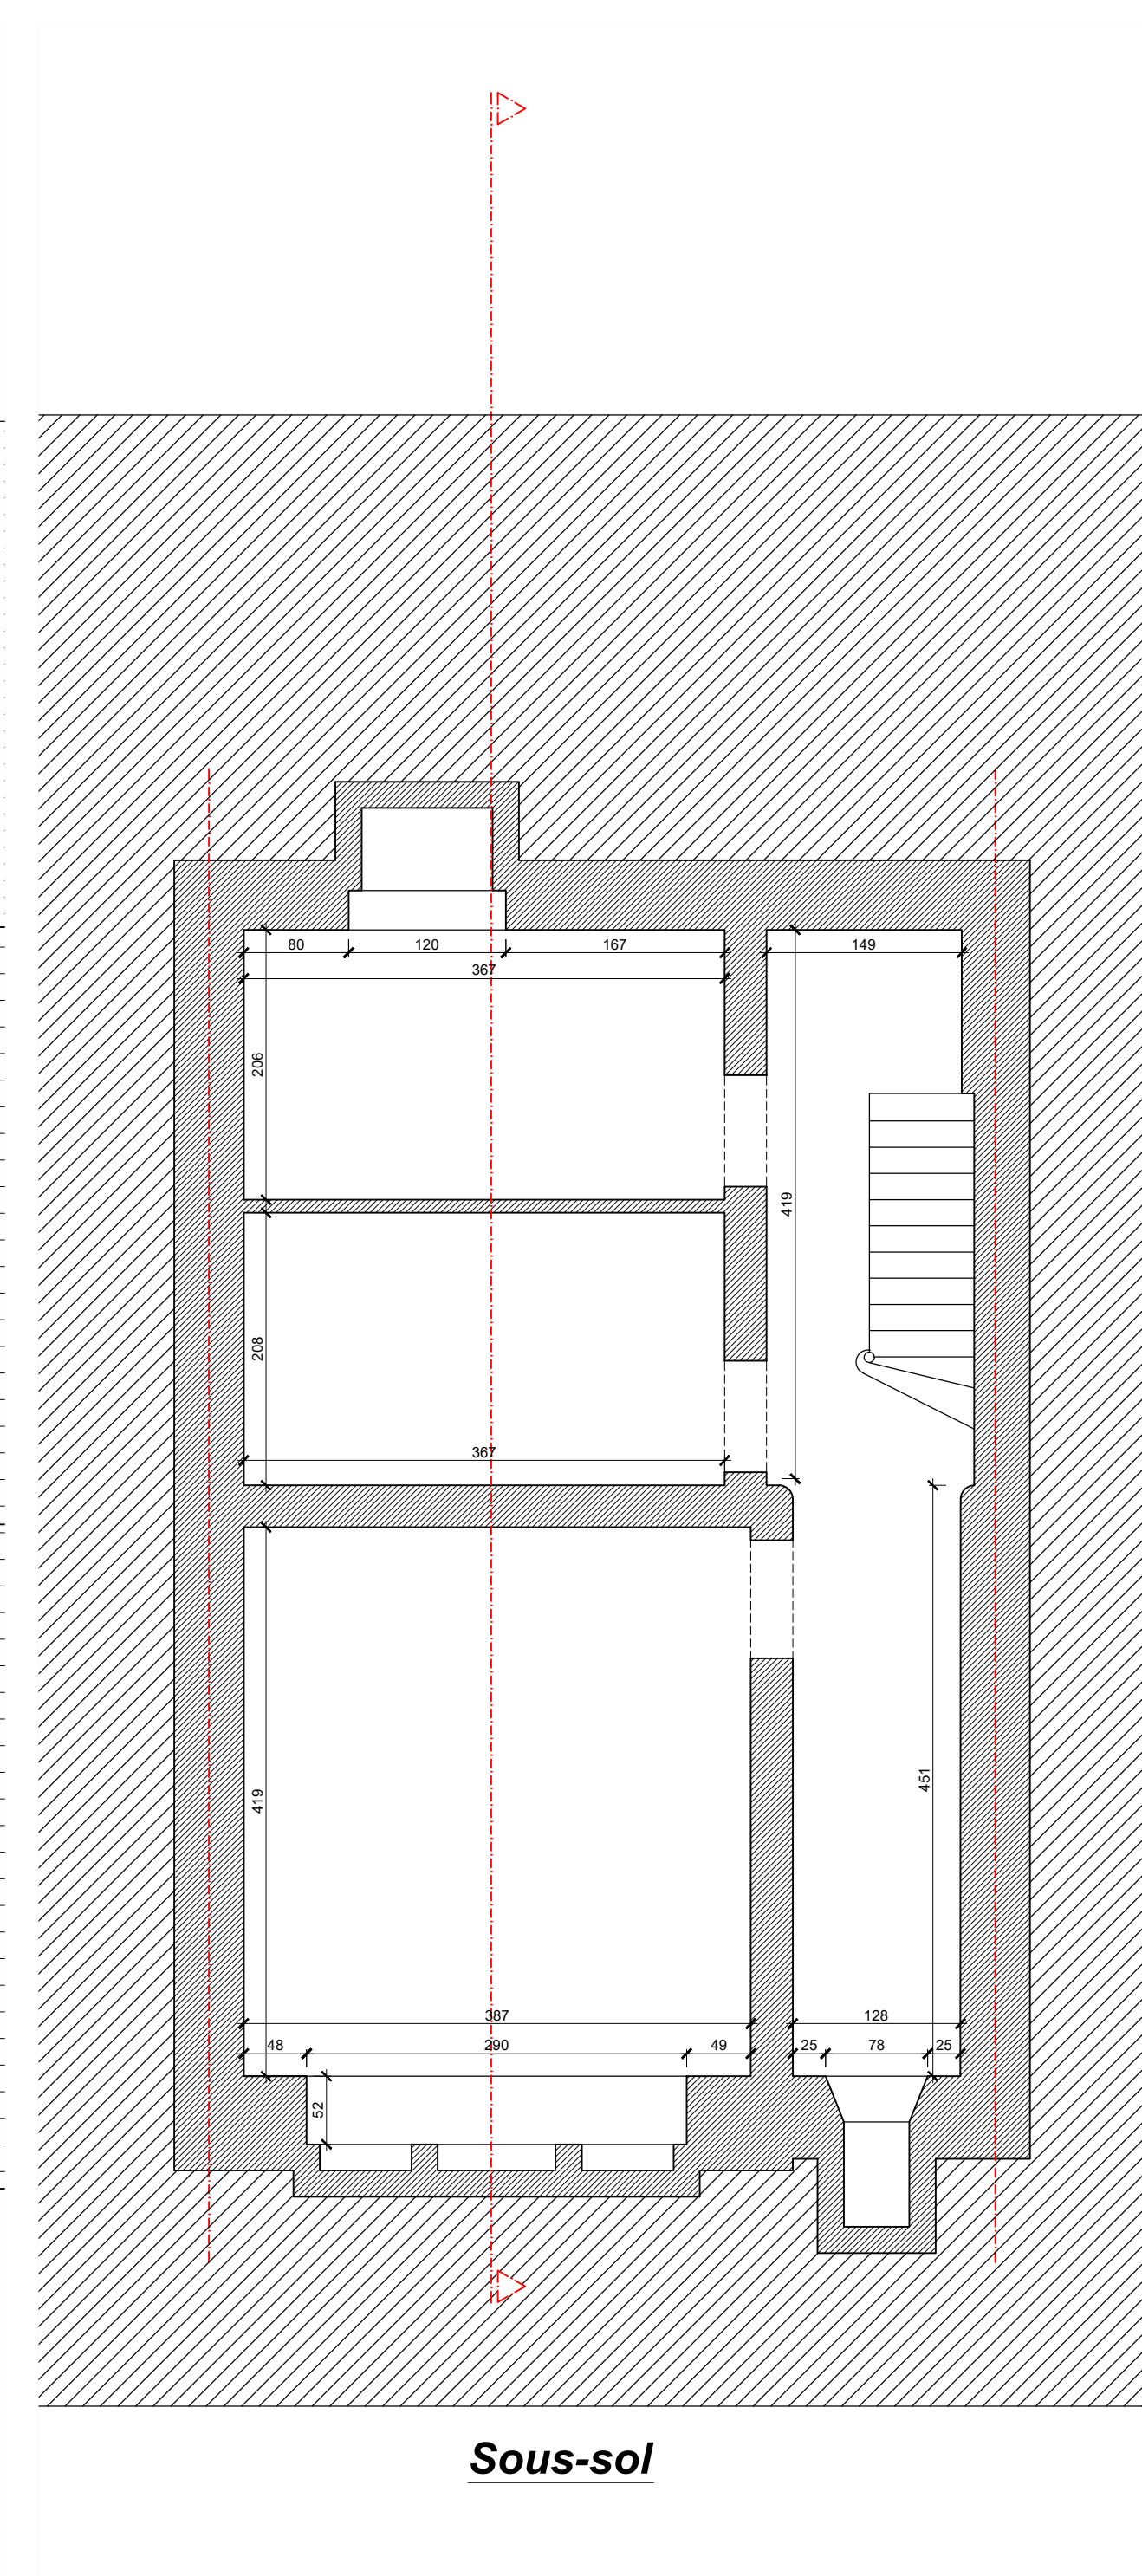
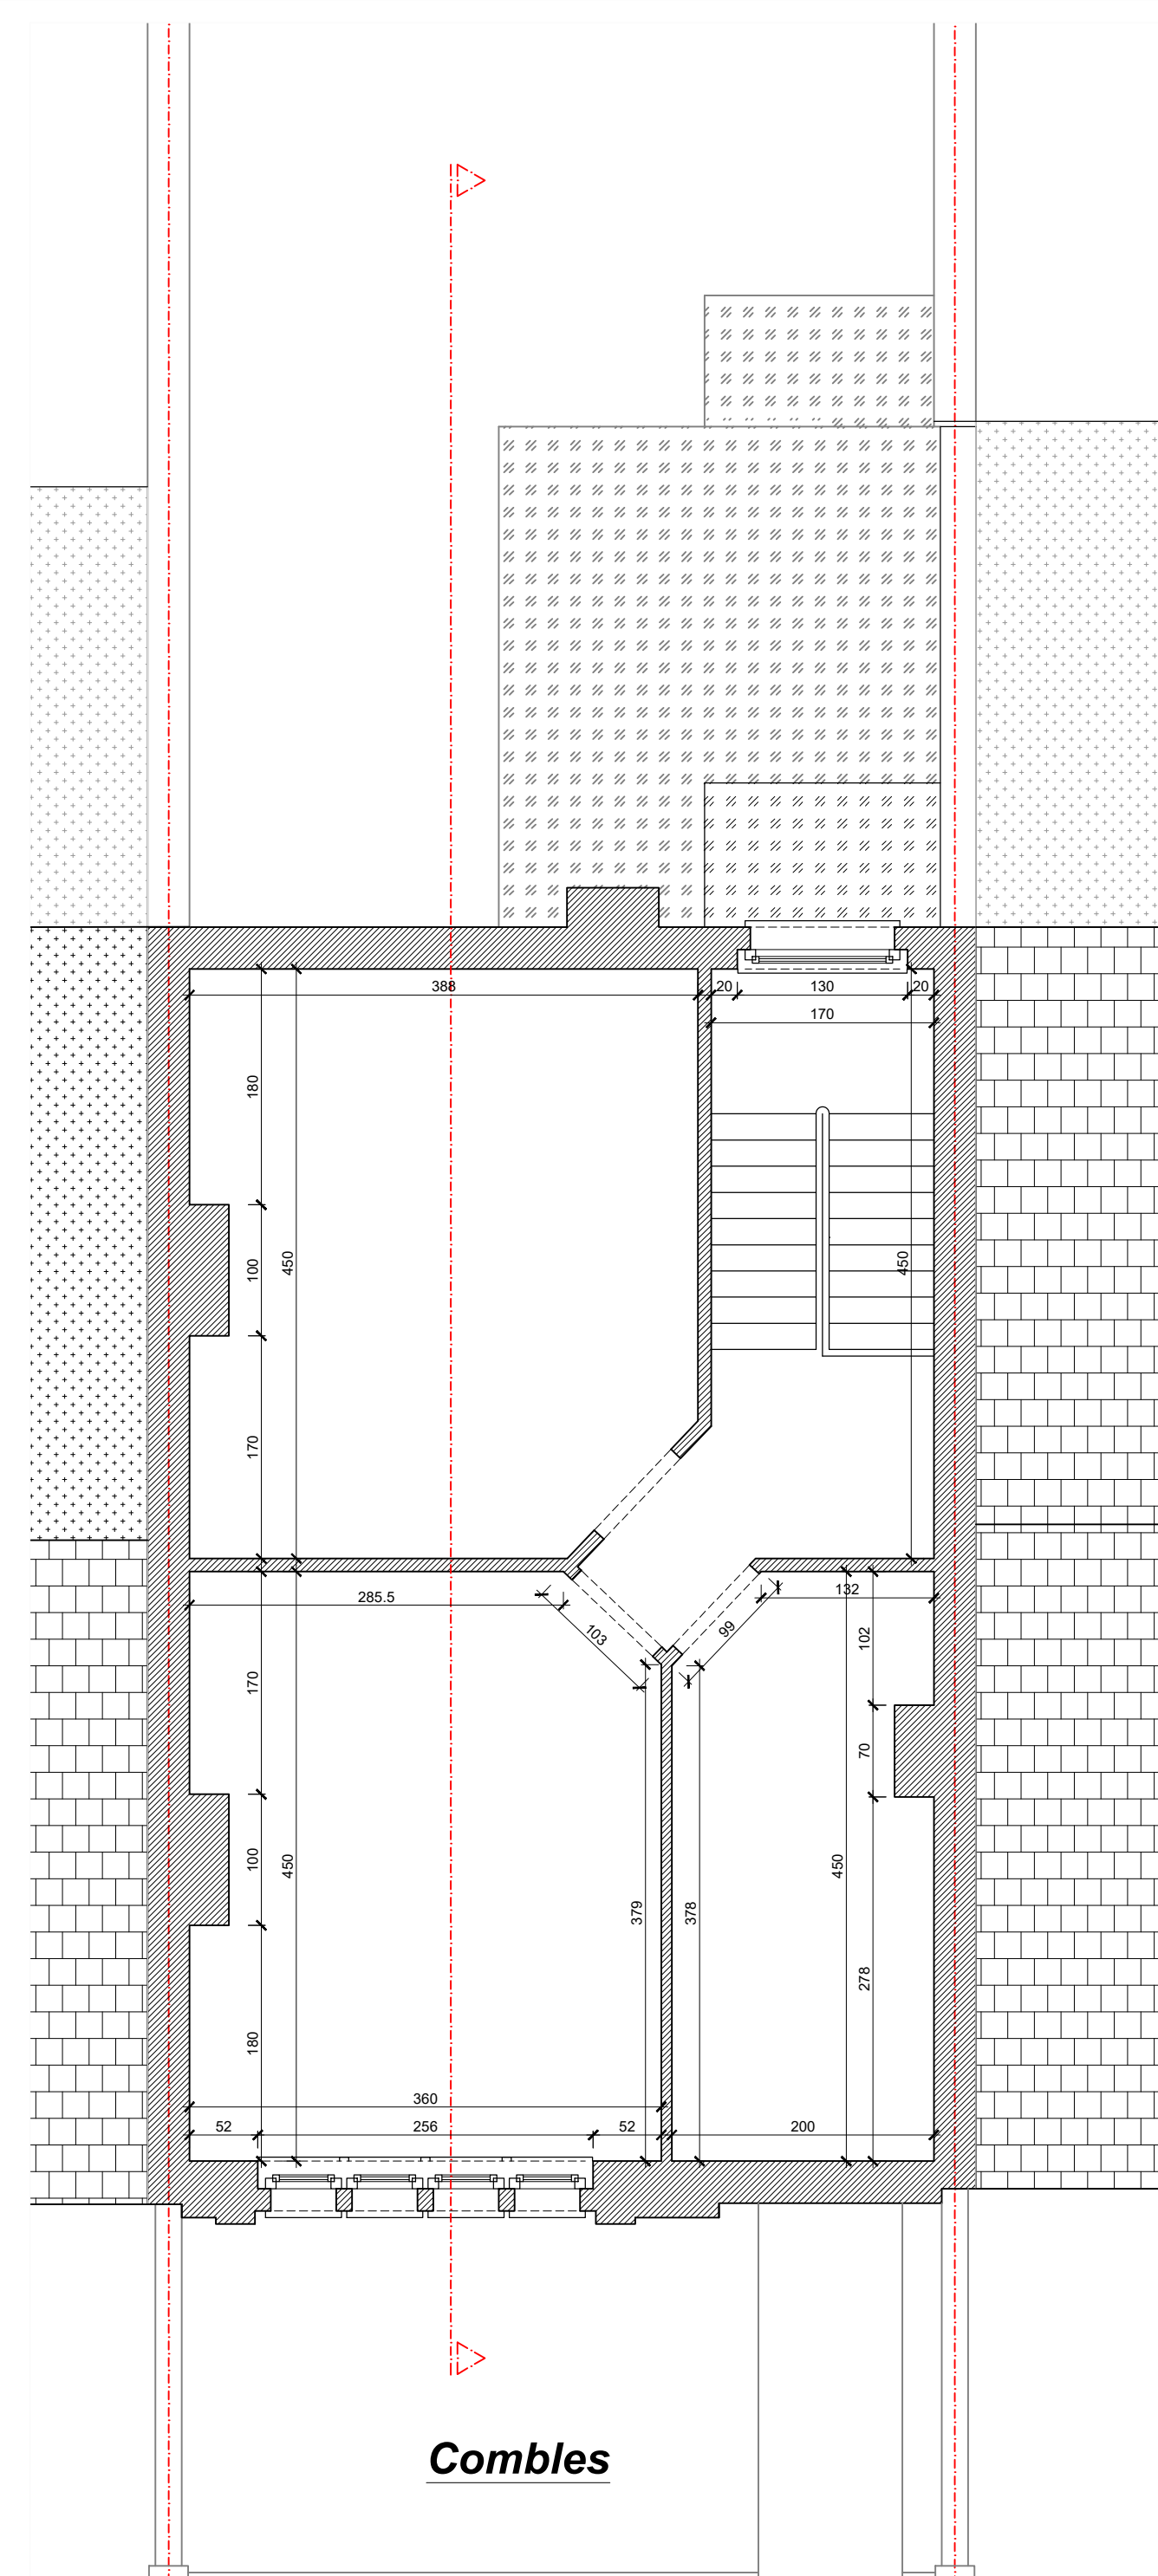
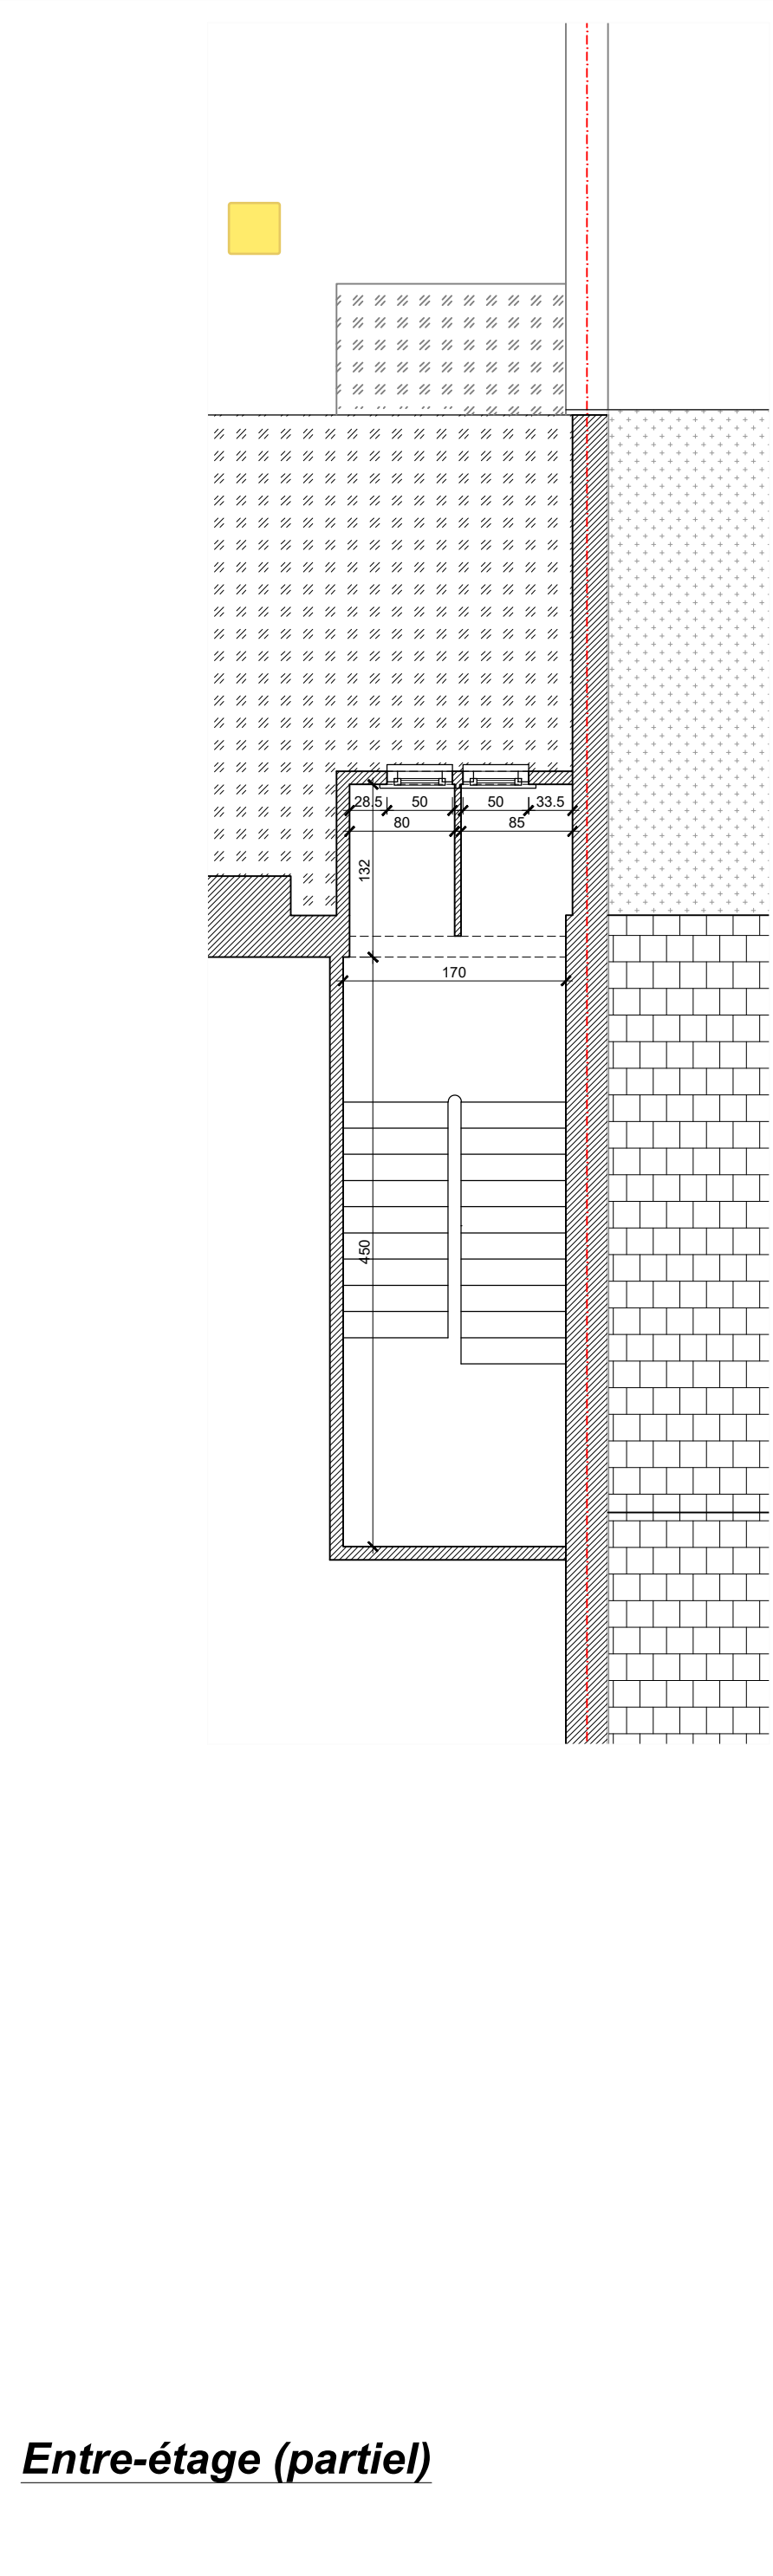
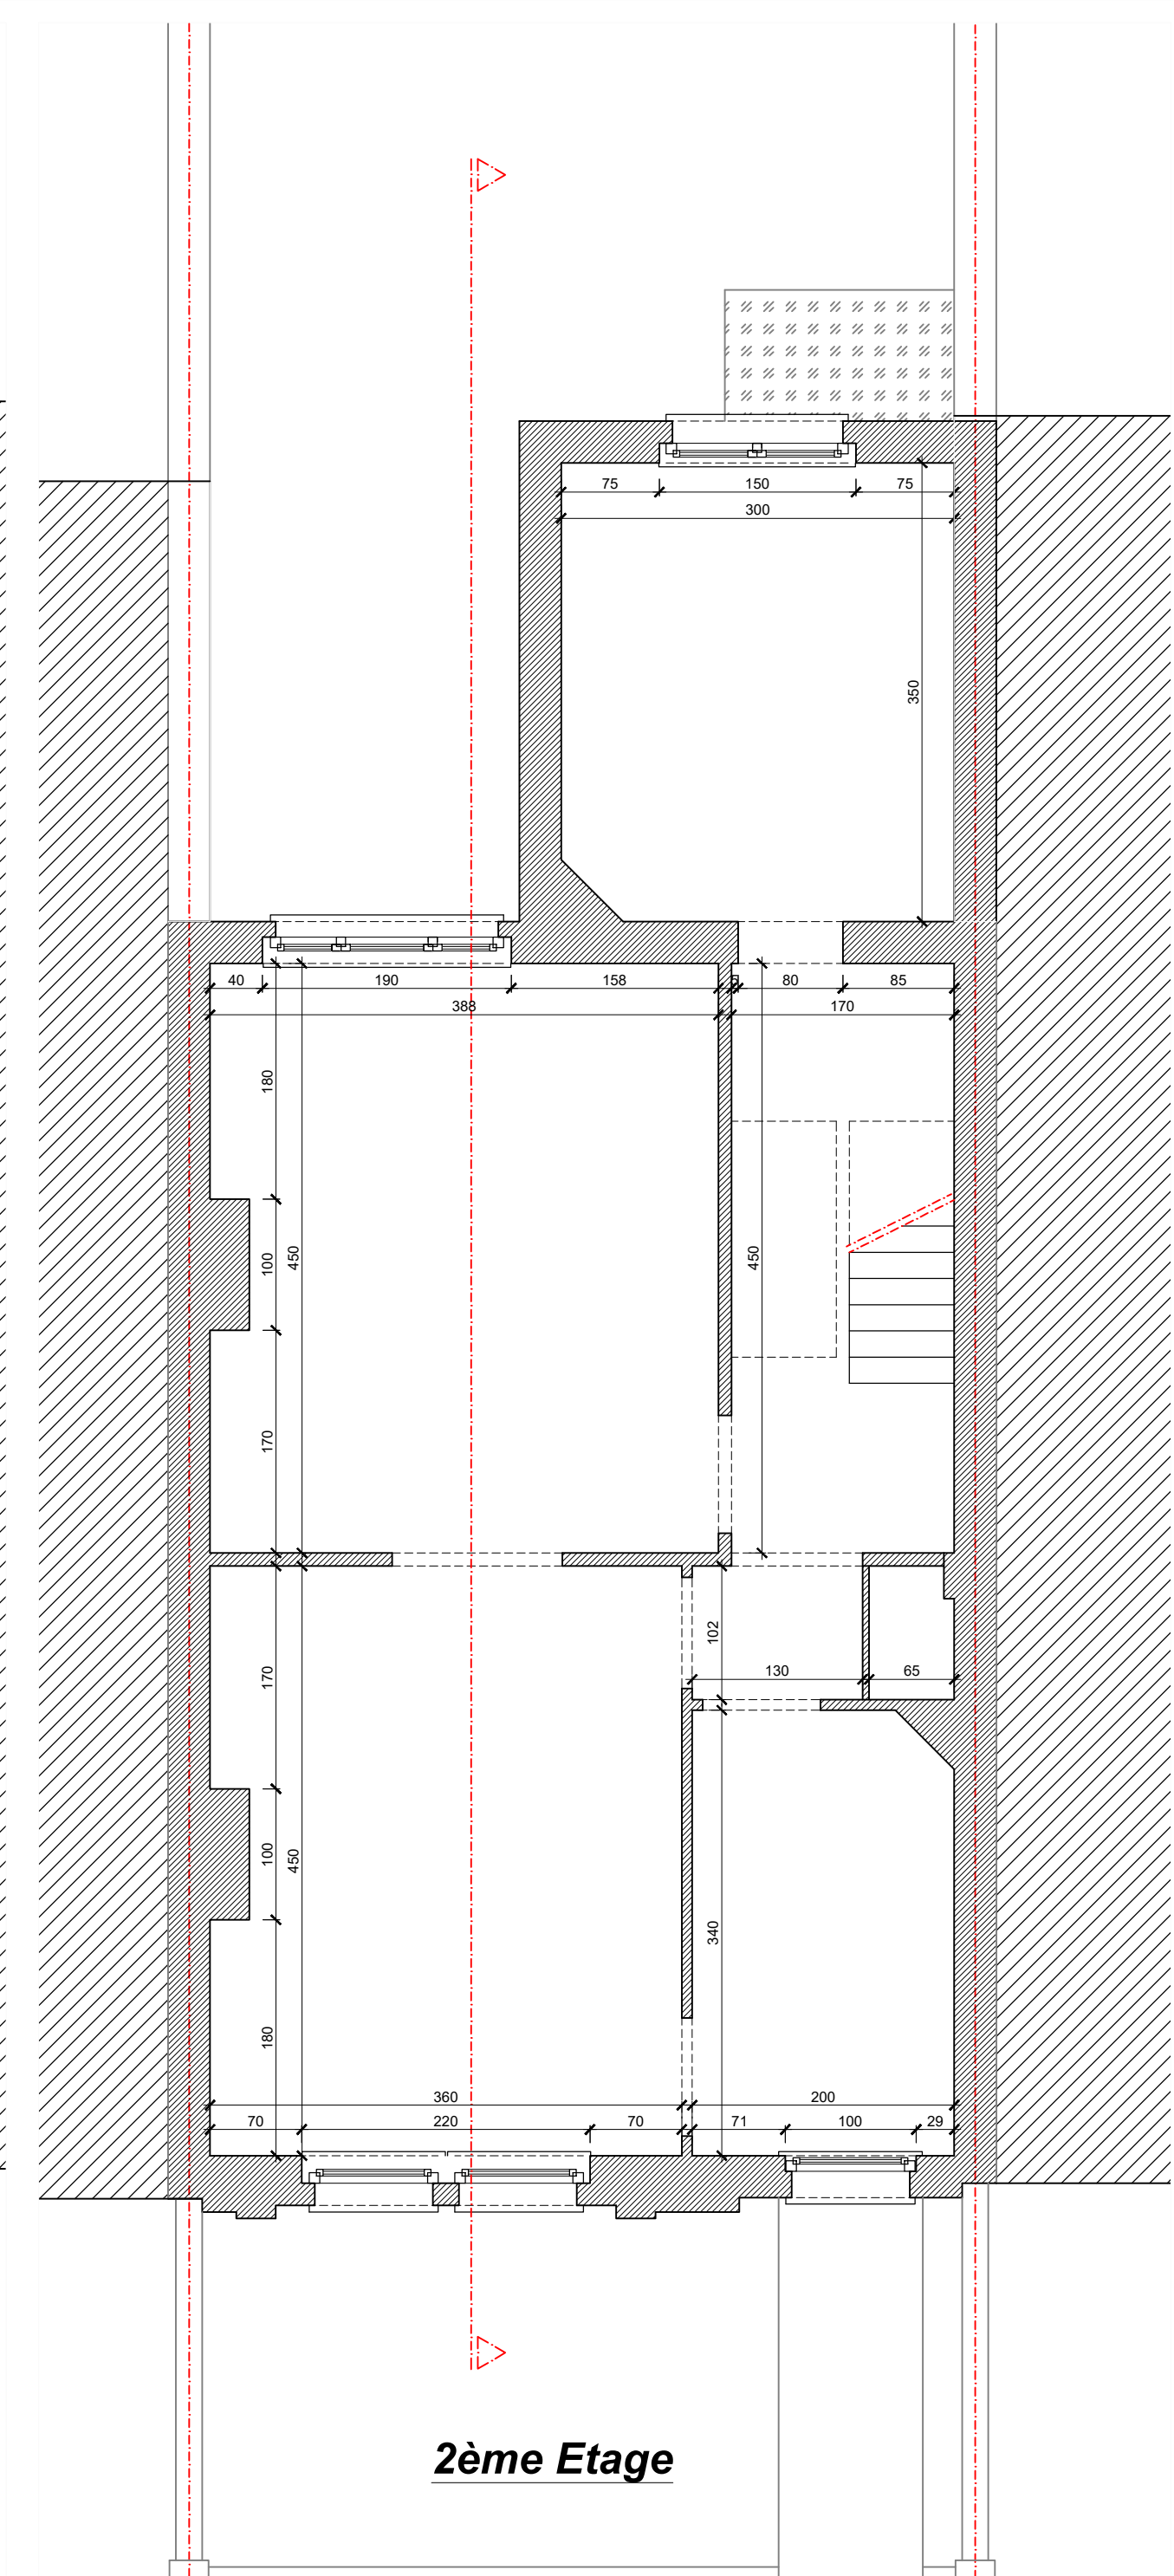
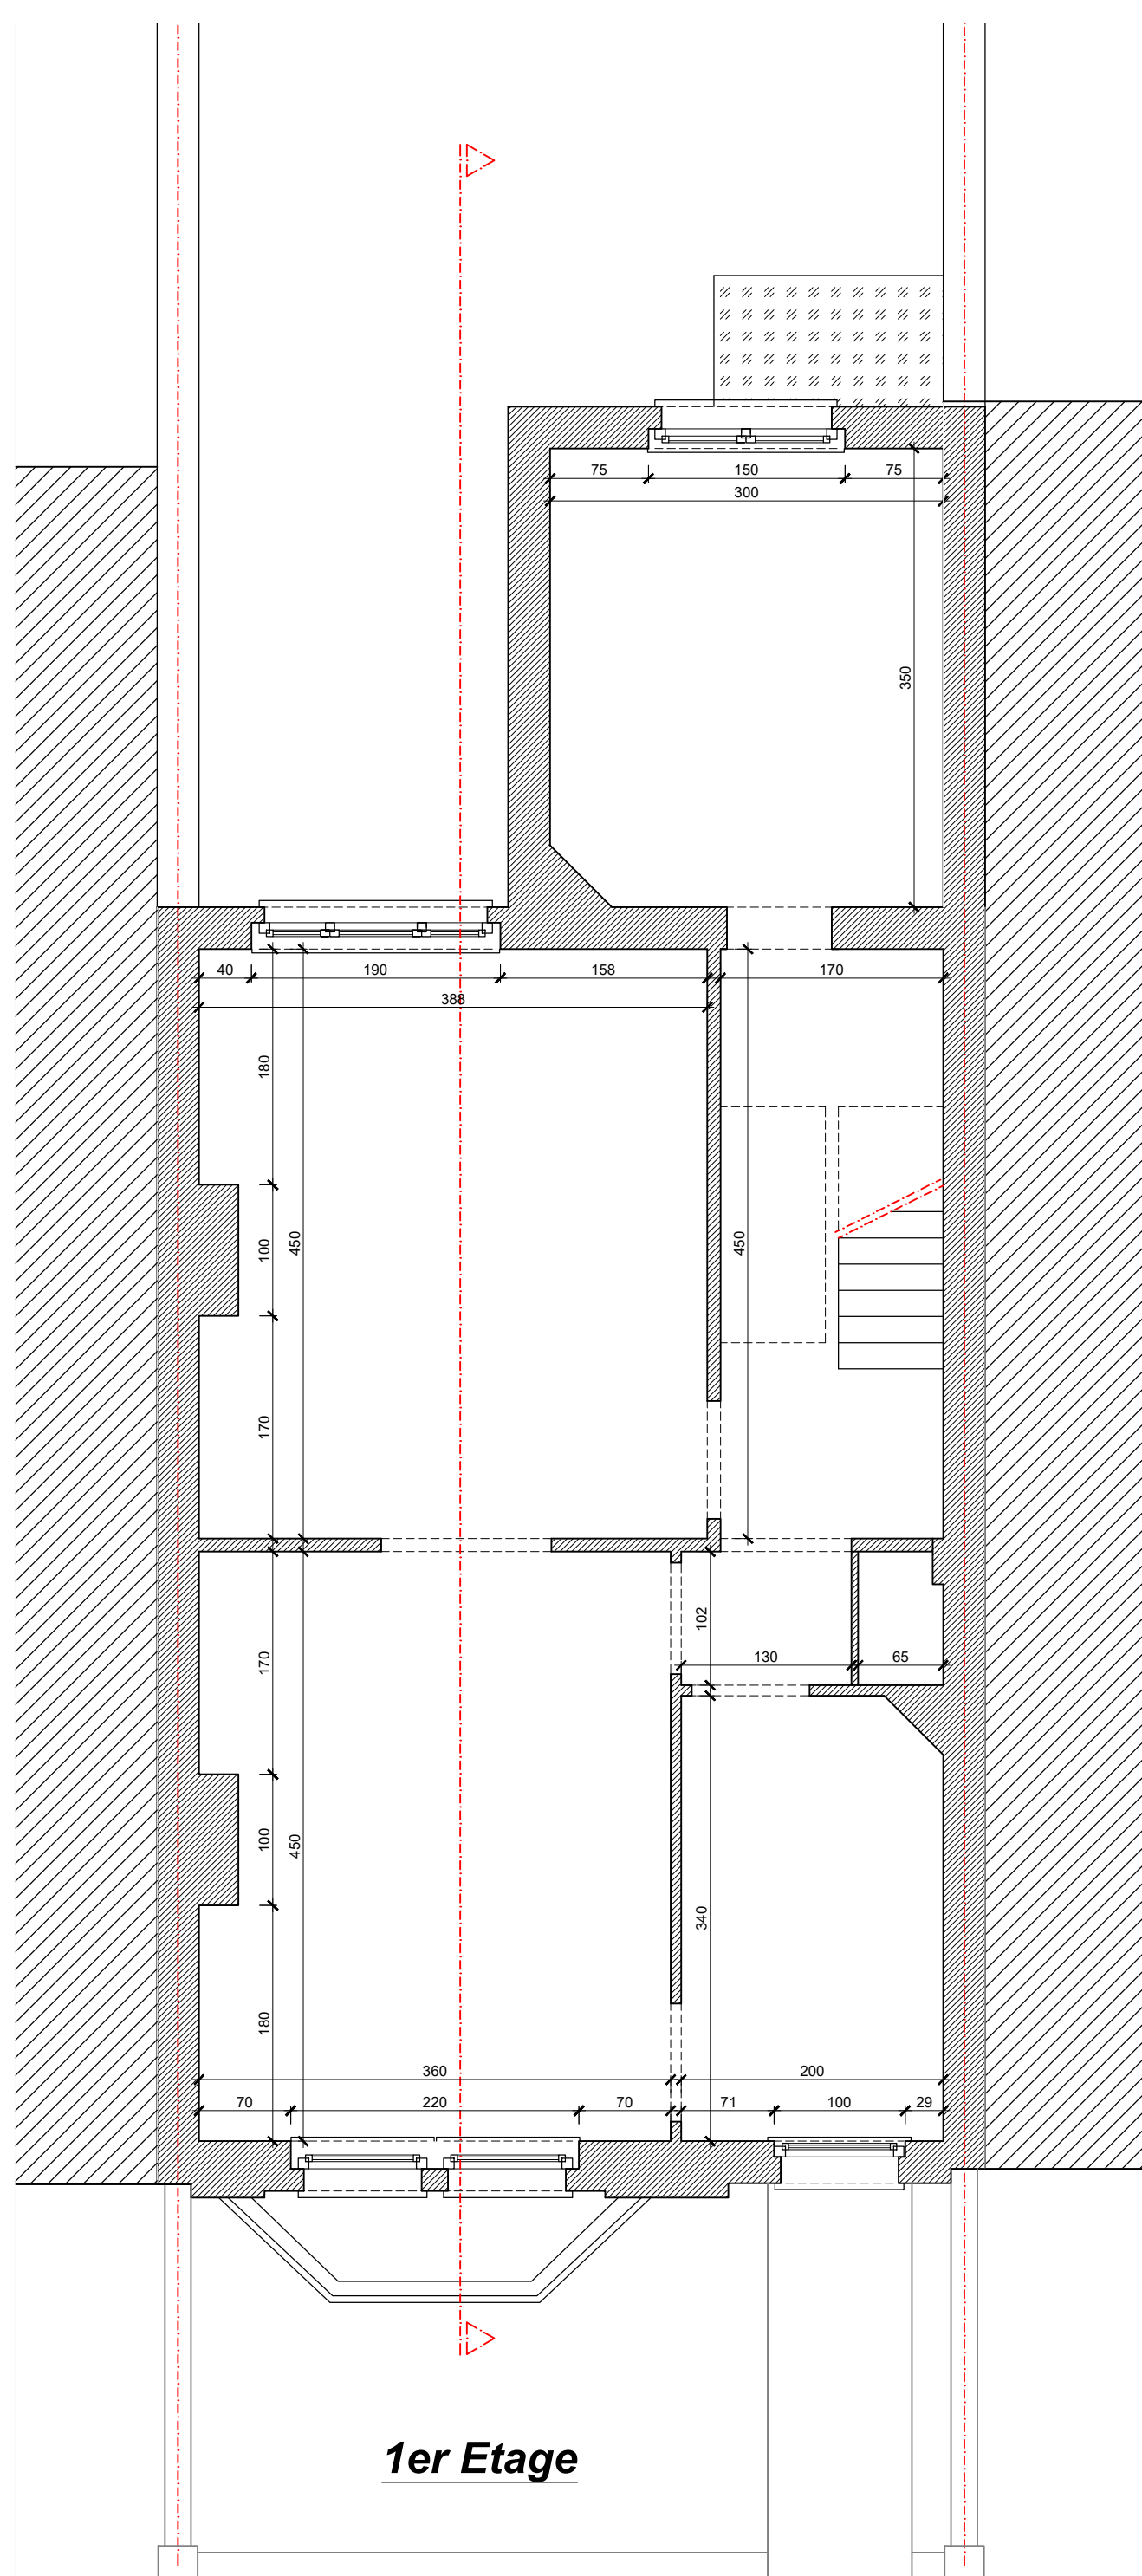
[illegible]

- ① Couverture en tuiles de terre cuite, ton rouge
- ② Corniche en PVC, ton blanc
- ③ Parement en briques, ton gris
- ④ Parement en briques, ton jaune
- ⑤ Plains-de-traverse à damier de céramique, ton brun et beige
- ⑥ Seuils et éléments en pierre bleue, couleur naturelle
- ⑦ Soubassement en pierre bleue, couleur naturelle
- ⑧ Châssis et porte en bois, ton blanc
- ⑨ Ferronnerie en fer forgé, ton noir
- ⑩ Cimentage, ton gris-ocre
- ⑪ Corniche en bois, ton blanc
- ⑫ Crépis sur isolant, ton blanc cassé
- ⑬ Châssis de porte en pvc, ton gris foncé
+ grille de ventilation de type inversé

LEGENDE DES MATERIAUX

- ① Couverture en tuiles de terre cuite, ton rouge
- ② Corniche en PVC, ton blanc
- ③ Paravent en briques, ton gris
- ④ Paravent en briques, ton jaune
- ⑤ Plais-de-traverse à damier de céramique, ton brun et beige
- ⑥ Seuls et éléments en pierre bleue, couleur naturelle
- ⑦ Soubassement en pierre bleue, couleur naturelle
- ⑧ Châssis et porte en bois, ton blanc
- ⑨ Ferronnerie en fer forgé, ton noir
- ⑩ Cimentage, ton gris-ocre
- ⑪ Corniche en bois, ton blanc
- ⑫ Crépils sur isolant, ton blanc cassé
- ⑬ Châssis et porte en pvc, ton gris foncé
+ grille de ventilation de type invisible



[illegible]