






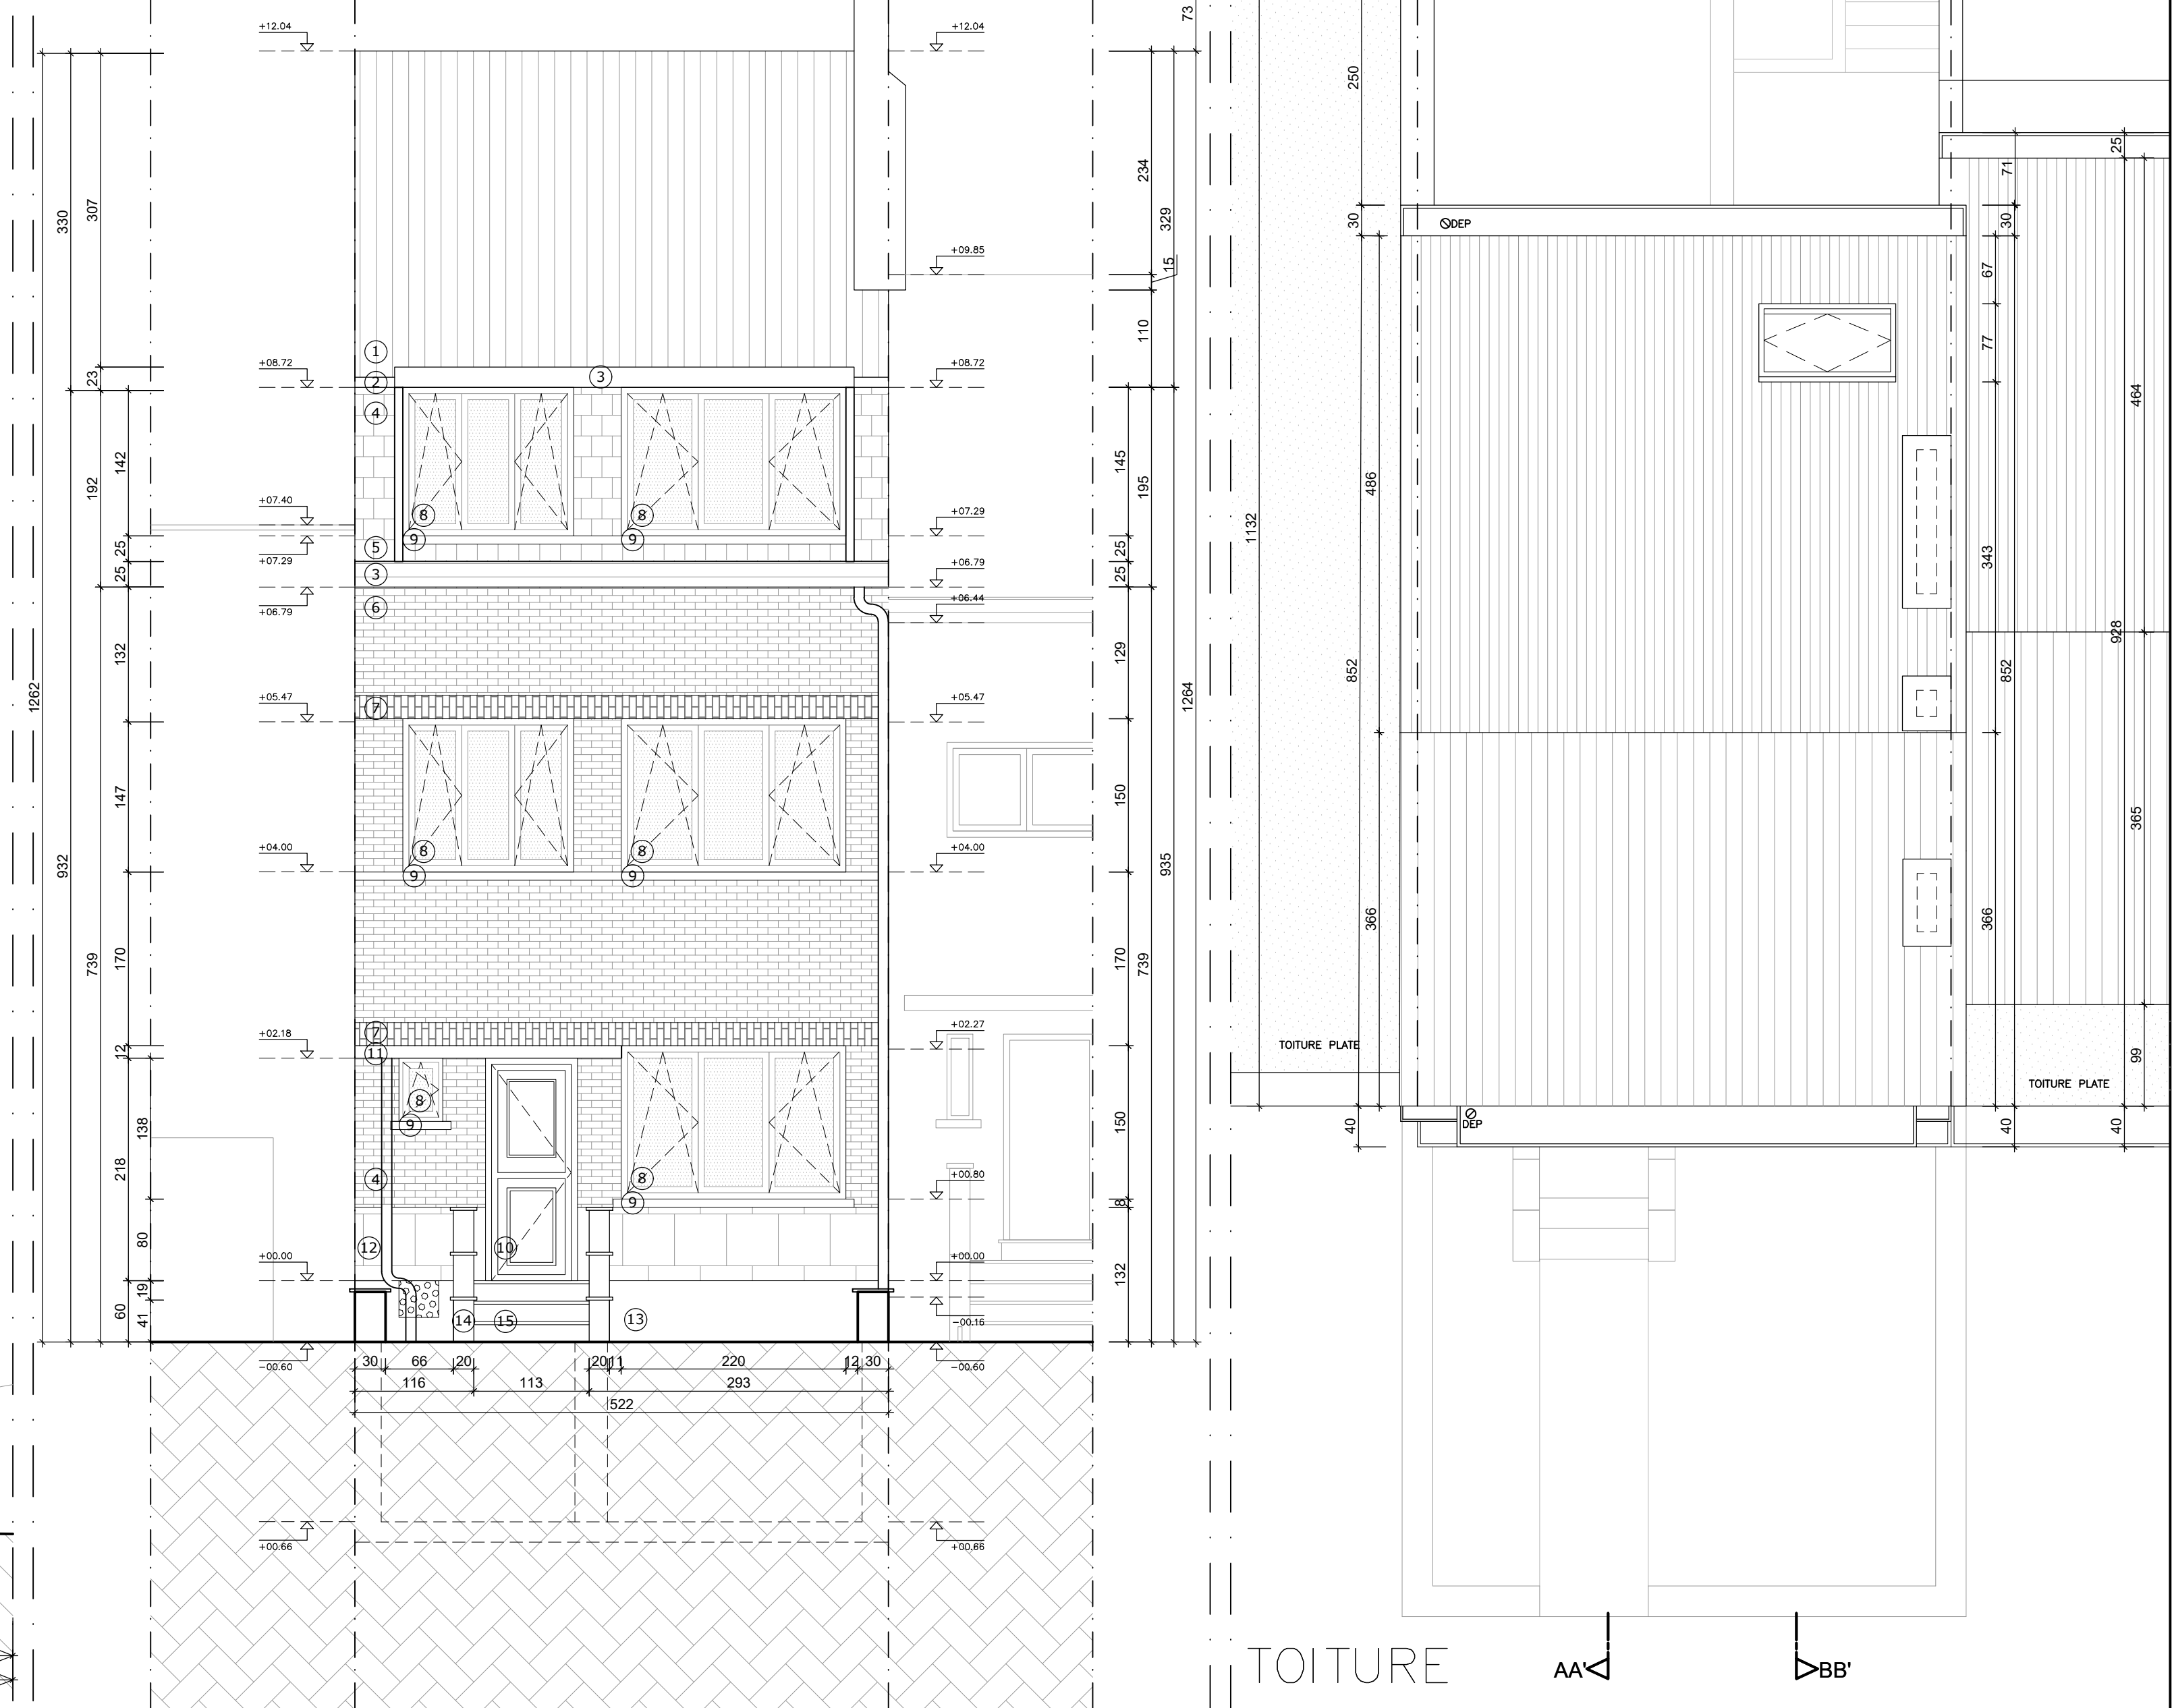






1	TULES EN TERRE CUITE	13	SOUSSÈSSEMENT EN PIERRE BLEUE
2	GOUTTERIE EN ZINC	14	MURET EN BRIQUE COULEUR TERRE CUITE
3	CORNICHE EN BOIS PEINTE EN BLANC	15	MARCHES EN PIERRE BLEUE
4	DEP EN ZINC	16	VELUX
5	PAREMENT EN ARDOISE	17	GARDE CORPS EN CARRELAGE VERT CLAIR
6	BROQUE DE PAREMENT JAUNE	18	CRISPI Gris MOYEN
7	BROQUE DE PAREMENT COULEUR TERRE CUITE	19	PANNEAUX FERMOCMENT BEIGE
8	CHASSIS EN PVC BLANC	20	MAN COURANTE EN CARRELAGE VERT CLAIR
9	SEUL EN PIERRE BLEUE	21	GRELLAGE
10	PORTE EN PVC BLANC	22	MURET EN BETON
11	AUJENT EN BETON		
12	MACONNERIE PEINTE EN COULEUR TERRE CUITE		

[illegible]

Maître de l'ouvrage:			Architecte:		
Indice	Date	Modifications	Chantier:	Cadastrer:	
A	03.09.25	SUITE INCOMPLÉT 08.08.25	Avenue Tolstoi n°6 1070 ANGERLECHT	DIV 2 A182 G2	
			Dossier n°:	Echelle:	
			2512-Tolstoi 6	1/50	
			Date:		
			03.09.2025	PU-05	A

2512 TOLSTOI 6
DEMANDE DE
PERMIS D'URBANISME
EXTENSION ET TRANSFORMATION D'UNE MAISON UNIFAMILIALE SIS
AVENUE TOLSTOI 6 - 1707 ANDERLECHT