



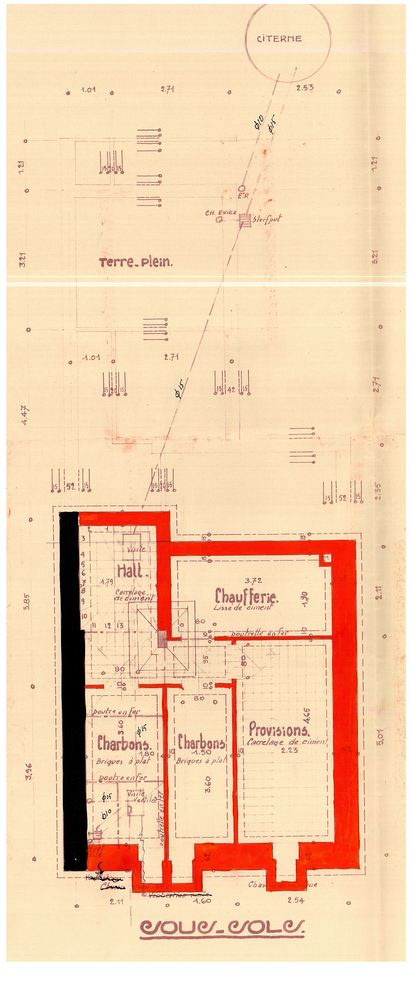


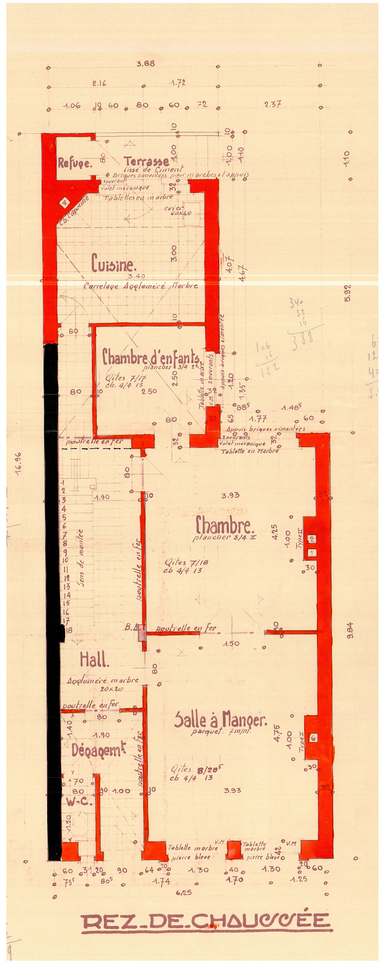


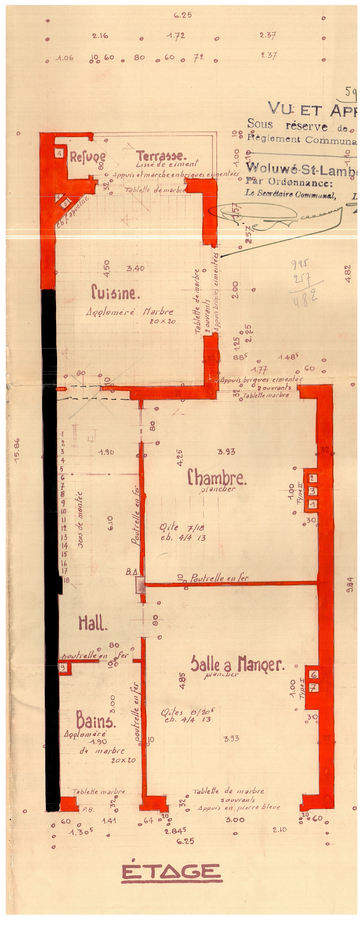

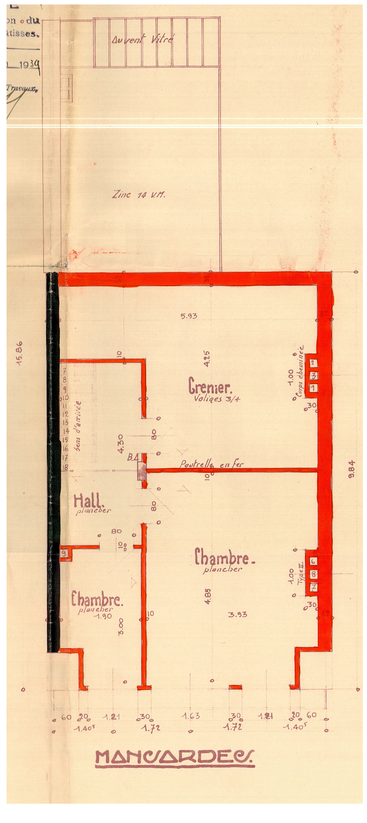

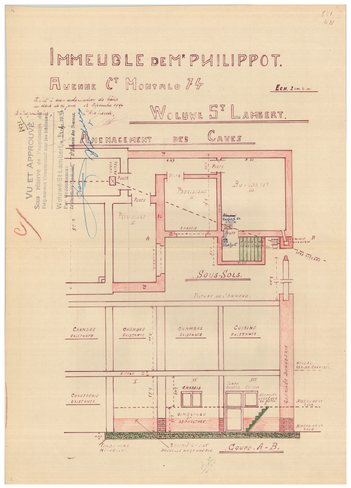

PU 6471 - 24/09/1946

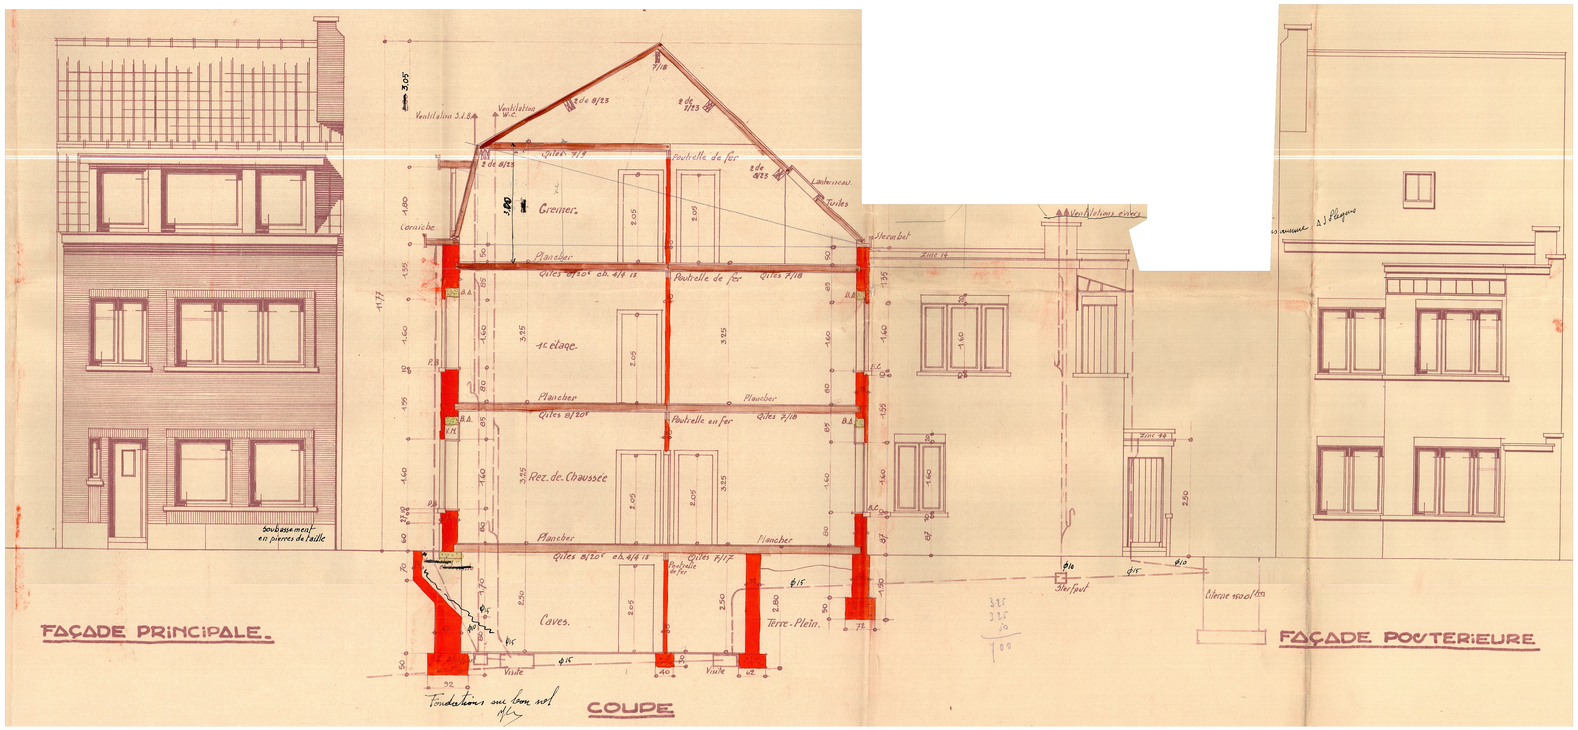

PU 5985 - 07/06/1939

REGULARISATION & REHAUSSE D'UN IMMEUBLE DE RAPPORT
Avenue Constant Montald, 74 à 1200 Woluwe-Saint-Lambert
cadastrée: **WSL / DIV 4 / C 291 v**

Maitre de l'ouvrage:

Architecte:

DEMANDE DE PERMIS D'URBANISME

SITUATION DE DROIT :

COUPE / ELEVATIONS	(1/50e)
VUES EN PLAN	(1/50e)
PLAN EXTENSION	(1/50e)

Les dimensions sont indiquées à titre indicatif et sont à vérifier sur place par l'entrepreneur

N°	Date	Modifications

date : 01/07/2026 | **échelles :** 1/50 | **plan n°** 1/3