

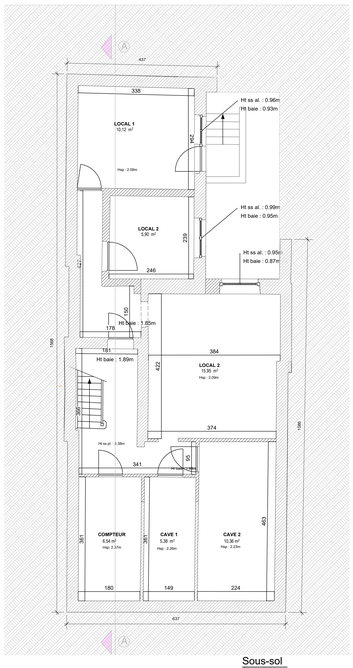



Sous-sol
Echelle: 1:50

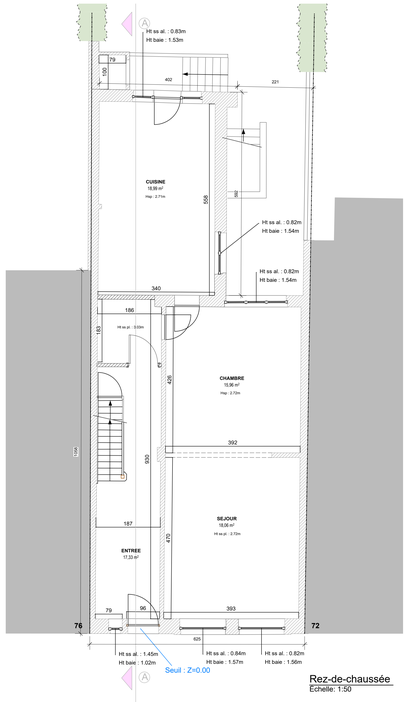


Rez-de-chaussée
Echelle: 1:50

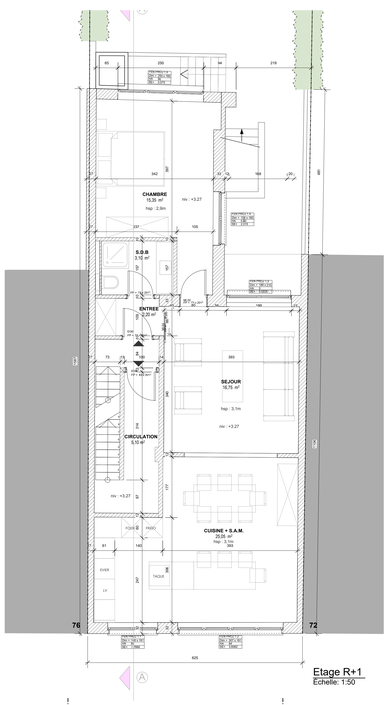

Etage R+1
Echelle: 1:50

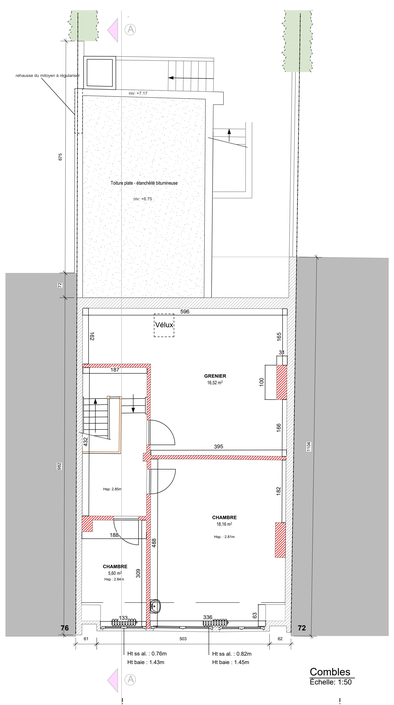


Combles
Echelle: 1:50

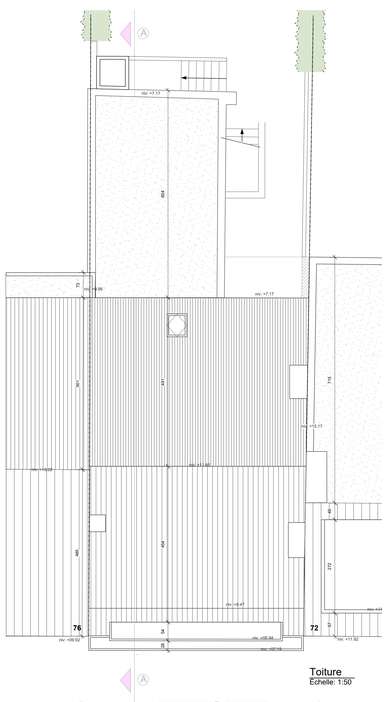


Toiture
Echelle: 1:50




Localisation
Echelle : 1/1000e

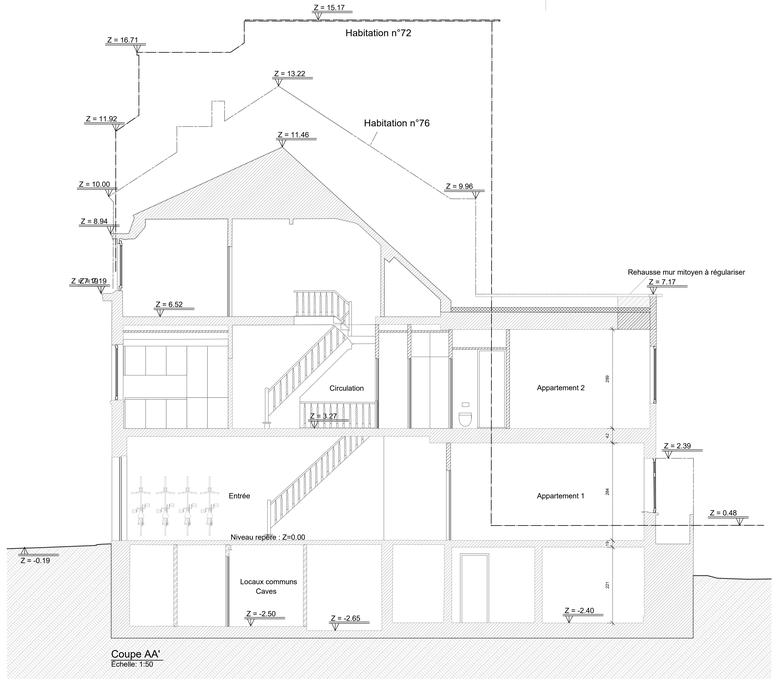

Coupe AA'
Echelle: 1:50

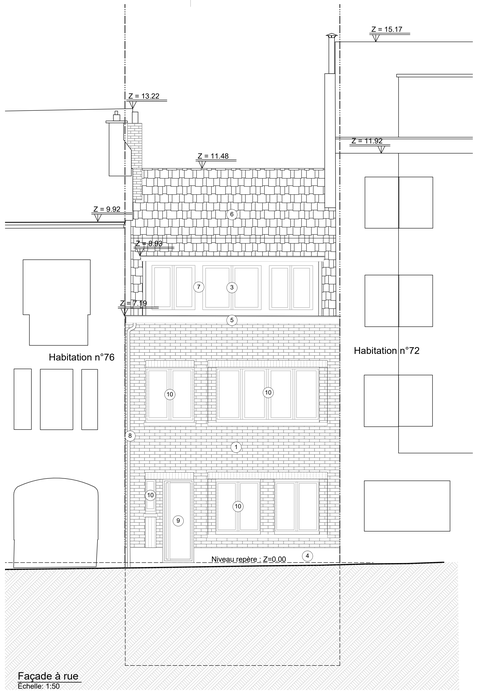

Façade à rue
Echelle: 1:50

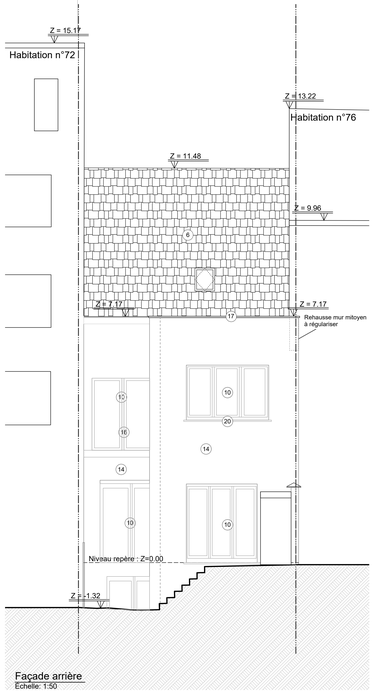

Façade arrière
Echelle: 1:50



Implantation
Echelle: 1:200

Situation
Echelle: 1:500

REGULARISATION & REHAUSSE D'UN IMMEUBLE DE RAPPORT
Avenue Constant Montald, 74 à 1200 Woluwe-Saint-Lambert
cadastrée: **WSL / DIV 4 / C 291 v**

Maitre de l'ouvrage:

Architecte:

DEMANDE DE PERMIS D'URBANISME

SITUATION EXISTANTE :
COUPE / ELEVATIONS (1/50ème)
VUES EN PLAN (1/50ème)
IMPLANTATION (1/200ème)
SITUATION (1/500ème)

Les dimensions sont indiquées à titre indicatif et sont à vérifier sur place par l'entrepreneur

N°	Date	Modifications
A	11/09/26	Modifications suivant avis dossier incomplet

Légende façades
1- Façade en briques rouges
2- Porte en bois blanc
3- Fenêtre en PVC blanc
4- Soubassement en pierre bleue
5- Corniche et rive en bois blanc
6- Toiture en tuiles rouges
7- Lucarne en bois blanc
8- DEP en PVC
9- Porte en aluminium noir
10- Fenêtre en PVC noir
11- Corniche en bois noir
12- DEP en zinc noir
13- Façade en enduit blanc
14- Crépis sur isolant teinte blanche
15- Garde-corps en verre
16- Garde-corps en ferronnerie noire
17- Rive en aluminium blanche
18- Seuil en pierre bleue
19- Bardage en zinc noir
20- Seuil en aluminium noir
21- Cimentage gris moyen

élément existant
élément projeté
élément à démolir
sol
toiture plate
toiture à versant
terrasse

date : 01/07/2026 | **échelles :** 1/50 | **plan n°** 2/3