



Situation

Échelle: 1:500


Projet	**Rehausse d'un immeuble de rapport** Avenue Constant Montald, 74 - 1200 Bruxelles
Maître de l'ouvrage	
Architecte	
Situation existante	mis à jour: 11/09/2026
	Echelle: **1/100**

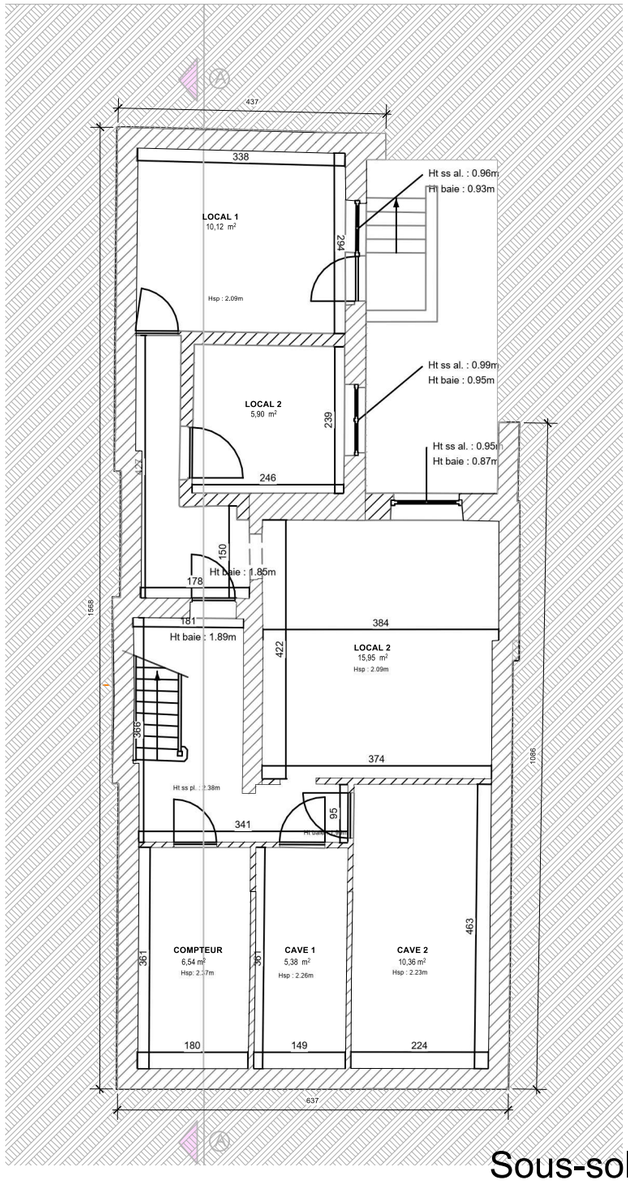

Sous-sol
Échelle: 1:100

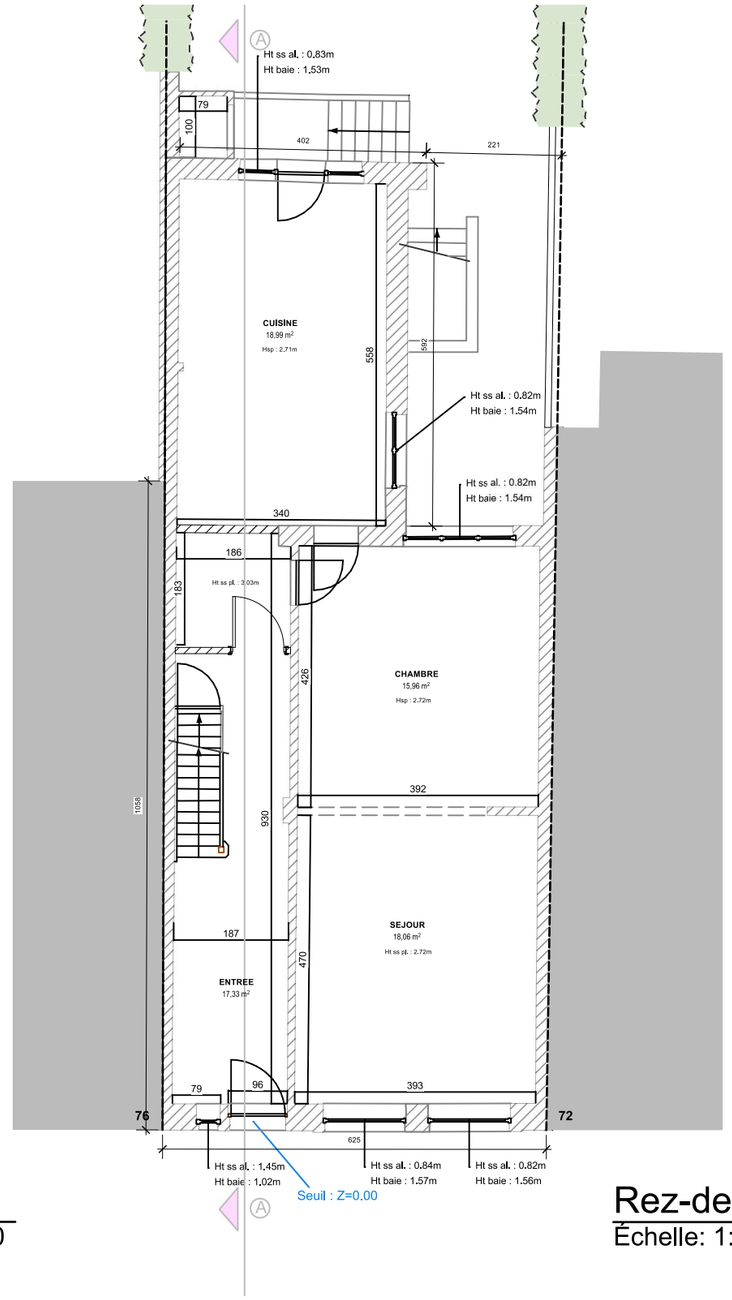


Rez-de-chaussée
Échelle: 1:100

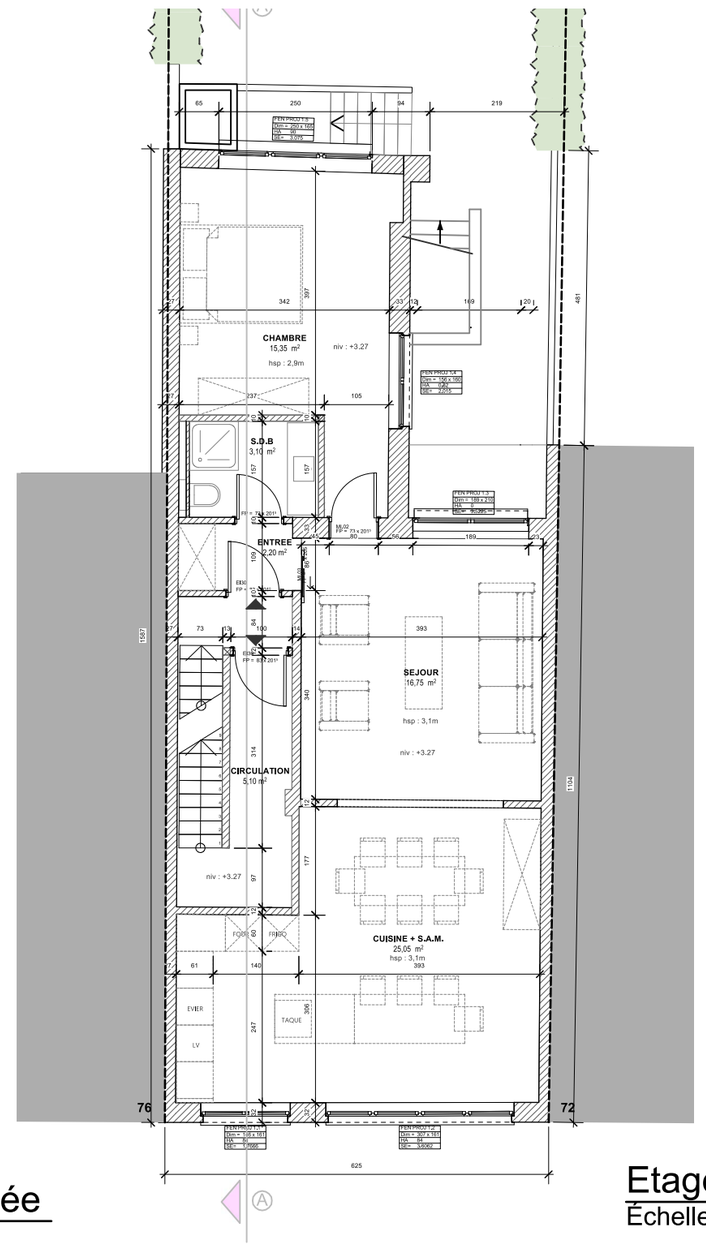


Etage R+1
Échelle: 1:100


Projet	**Rehausse d'un immeuble de rapport** Avenue Constant Montald, 74 - 1200 Bruxelles	
Maître de l'ouvrage		
Architecte		
Situation existante	mis à jour: 11/09/2026	
	Echelle:	**1/100**

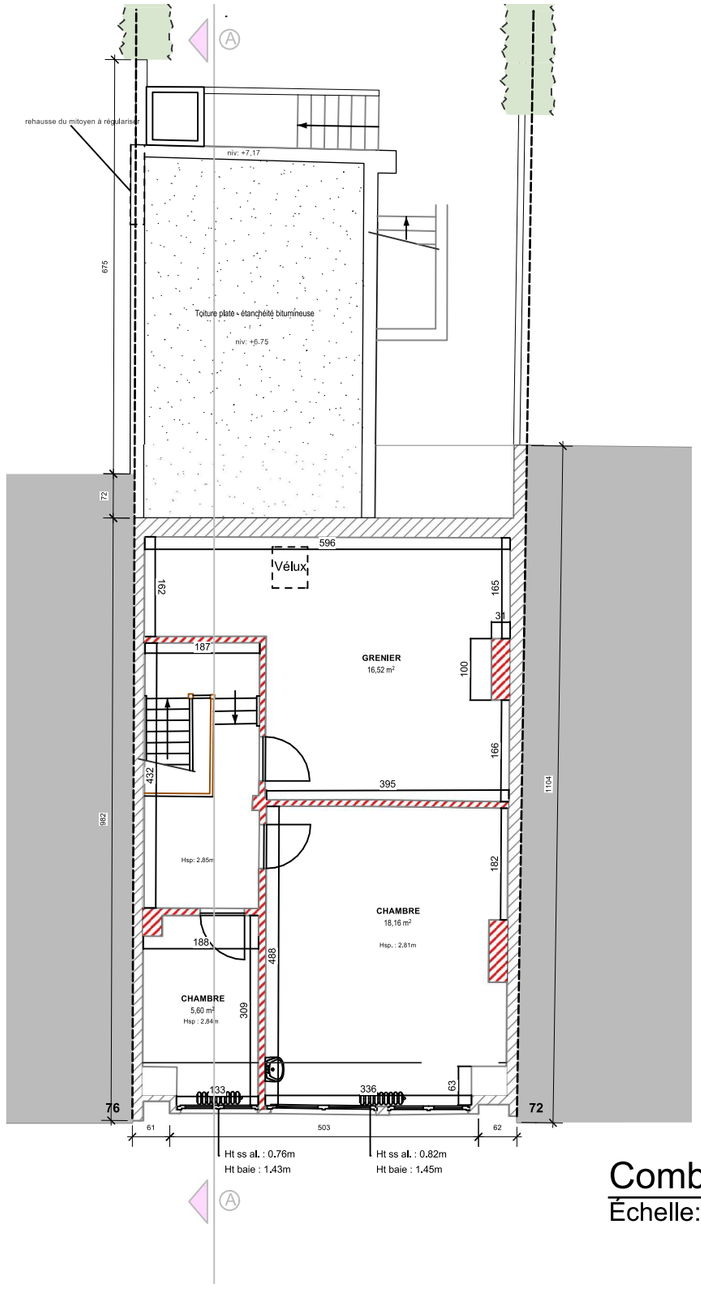

Combles
Échelle: 1:100

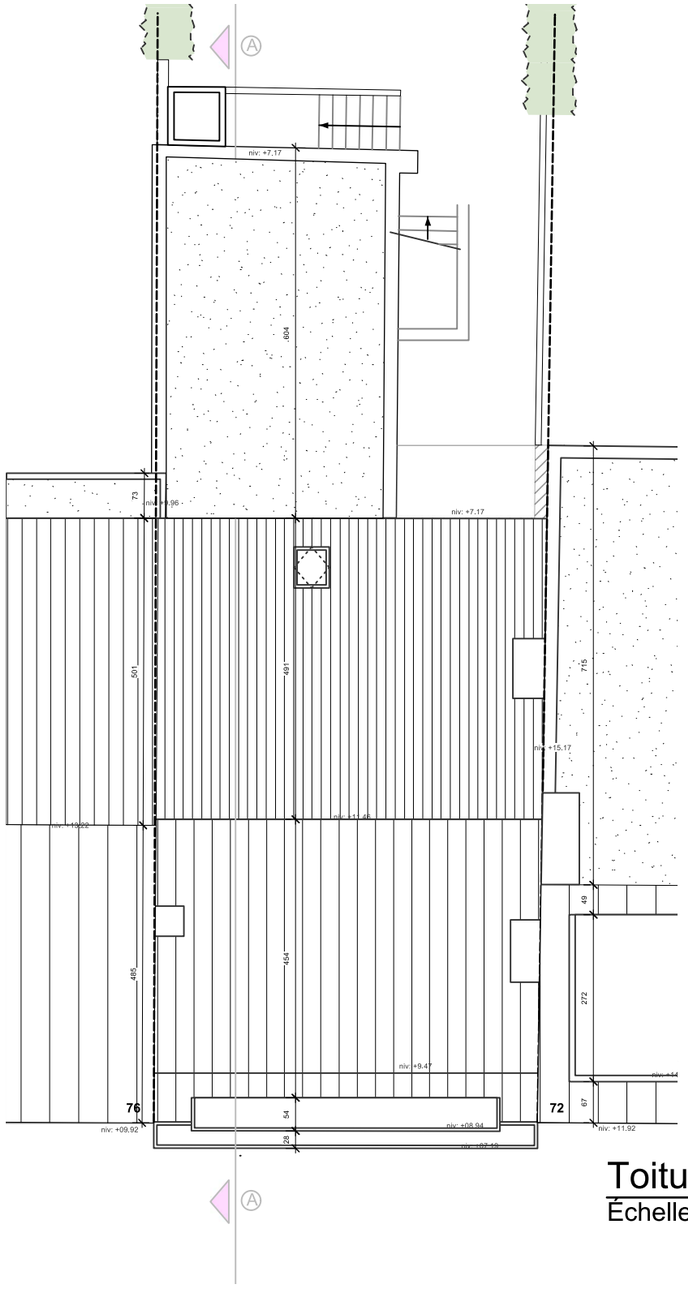

Toiture
Échelle: 1:100

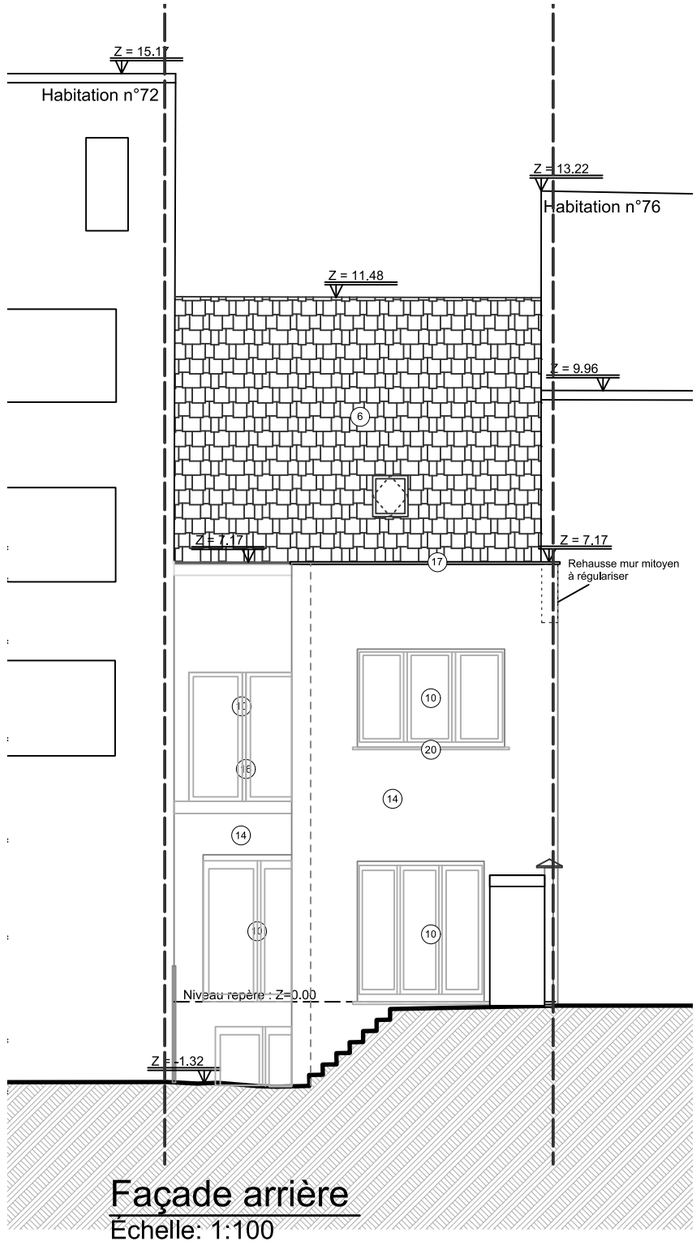


Façade arrière
Échelle: 1:100

Légende façades


1- Façade en briques rouges
2- Porte en bois blanc
3- Fenêtre en PVC blanc
4- Soubassement en pierre bleue
5- Corniche et rive en bois blanc
6- Toiture en tuiles rouges
7- Lucarne en bois blanc
8- DEP en PVC
9- Porte en aluminium noir
10- Fenêtre en aluminium noir
11- Corniche en bois noir
12- DEP en zinc noir
13- Façade en enduit blanc
15- Garde-corps en verre
16- Garde-corps en ferronnerie noire
17- Rive en aluminium blanche
18- Seuil en pierre bleue
19- Bardage en zinc noir
20- Seuil en aluminium noir

Projet	**Rehausse d'un immeuble de rapport** Avenue Constant Montald, 74 - 1200 Bruxelles	
Maître de l'ouvrage		
Architecte		
Situation existante	mis à jour: 11/09/2026	
	Echelle:	**1/100**

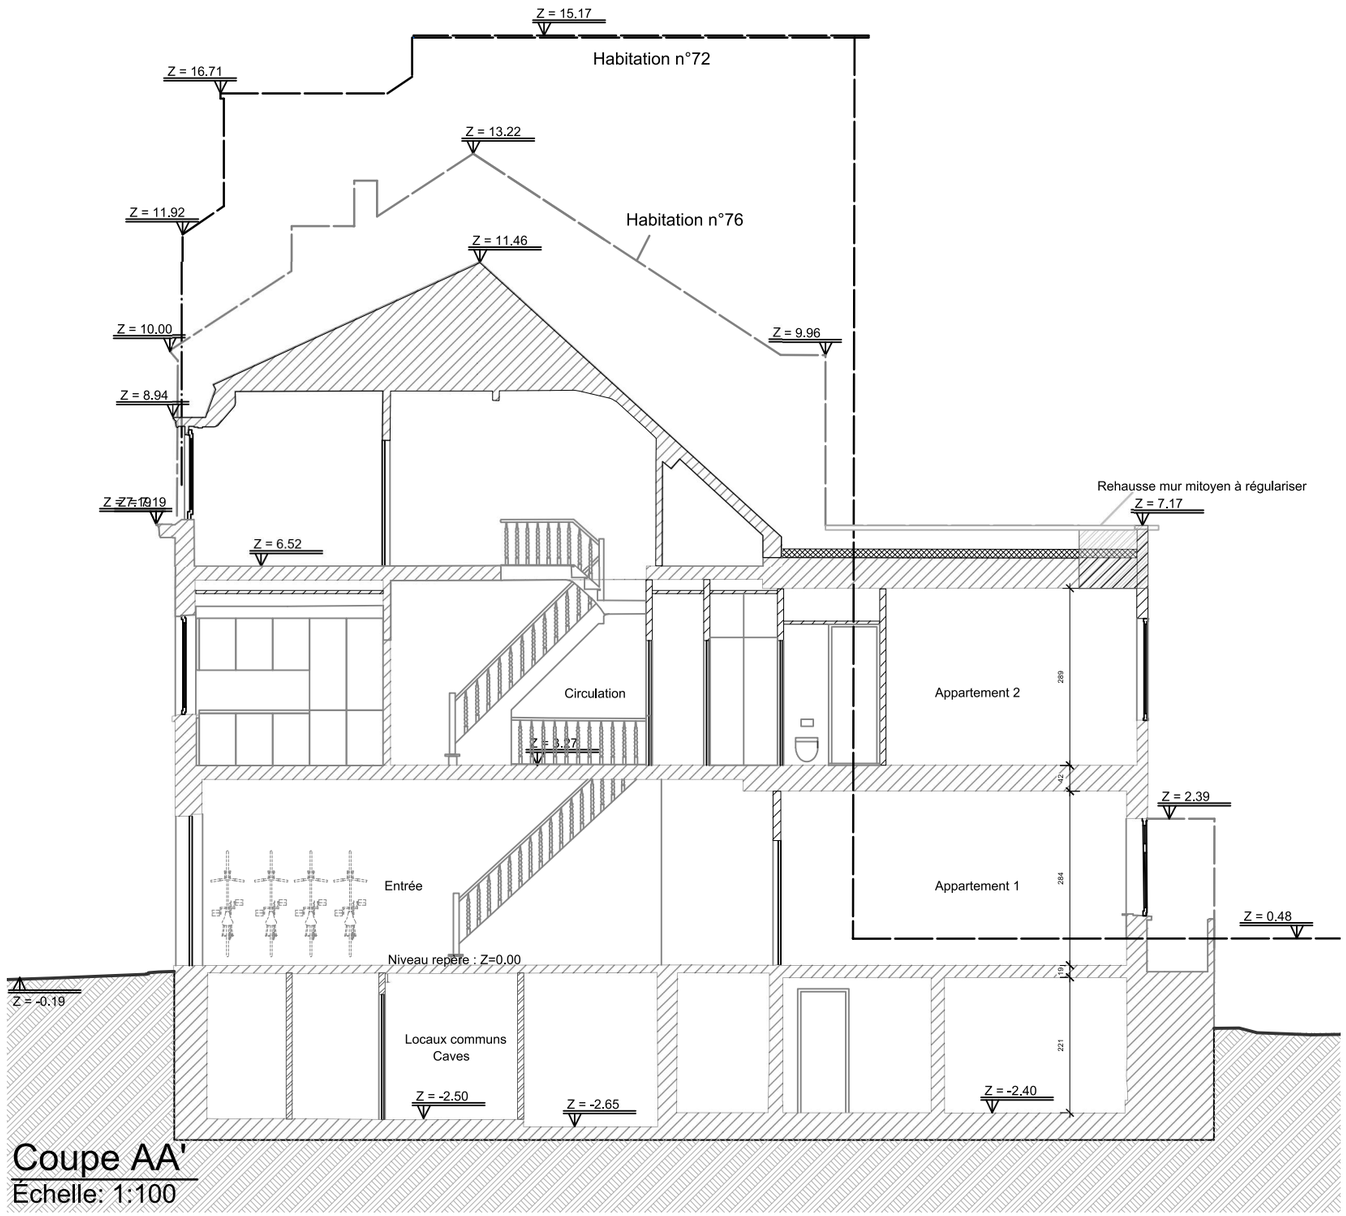

Coupe AA'

Échelle: 1:100

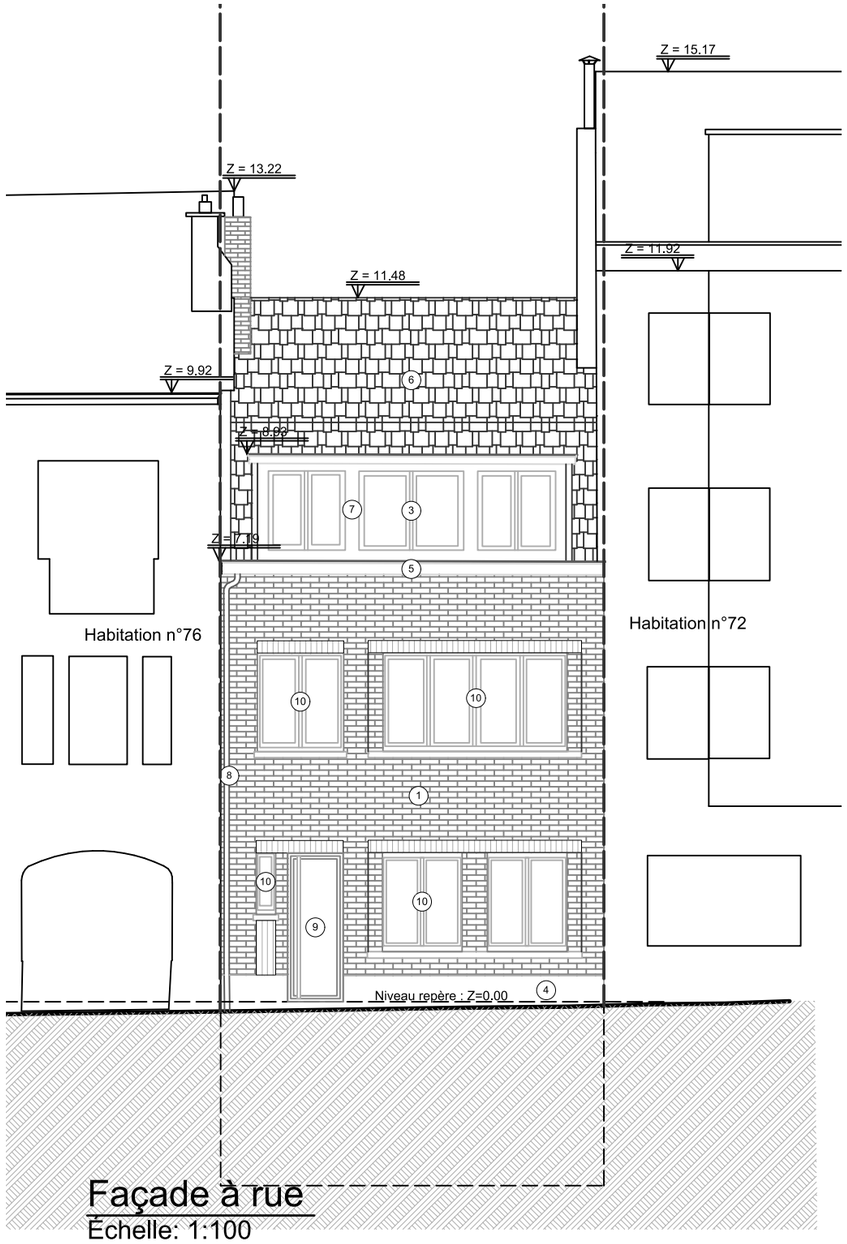

Façade à rue

Échelle: 1:100

Légende façades

1- Façade en briques rouges
2- Porte en bois blanc
3- Fenêtre en PVC blanc
4- Soubassement en pierre bleue
5- Corniche et rive en bois blanc
6- Toiture en tuiles rouges
7- Lucarne en bois blanc
8- DEP en PVC
9- Porte en aluminium noir
10- Fenêtre en aluminium noir
11- Corniche en bois noir
12- DEP en zinc noir
13- Façade en enduit blanc
15- Garde-corps en verre
16- Garde-corps en ferronnerie noire
17- Rive en aluminium blanche
18- Seuil en pierre bleue
19- Bardage en zinc noir
20- Seuil en aluminium noir

Projet	**Rehausse d'un immeuble de rapport** Avenue Constant Montald, 74 - 1200 Bruxelles	
Maître de l'ouvrage		
Architecte		
Situation existante	mis à jour: 11/09/2026	
	Echelle:	**1/100**




Situation


Échelle: 1:500

N


Projet	**Rehausse d'un immeuble de rapport** Avenue Constant Montald, 74 - 1200 Bruxelles
Maître de l'ouvrage	
Architecte	
Situation existante	mis à jour: 11/09/2026
	Echelle: **1/100**

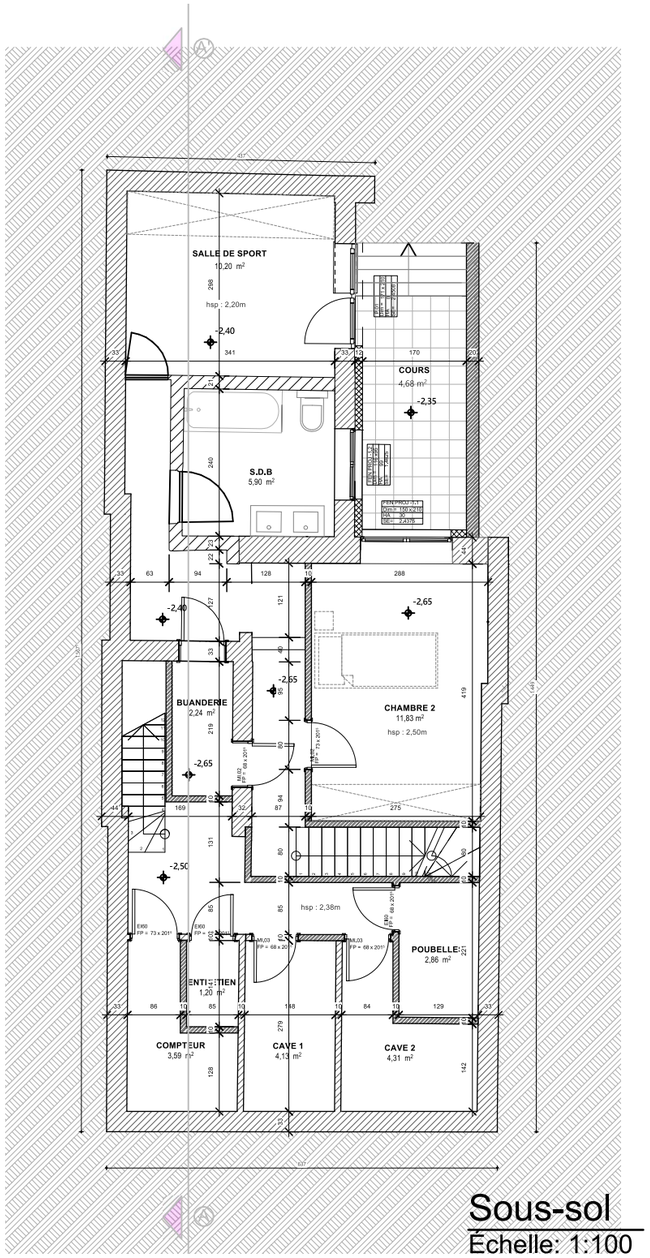

Sous-sol
Échelle: 1:100

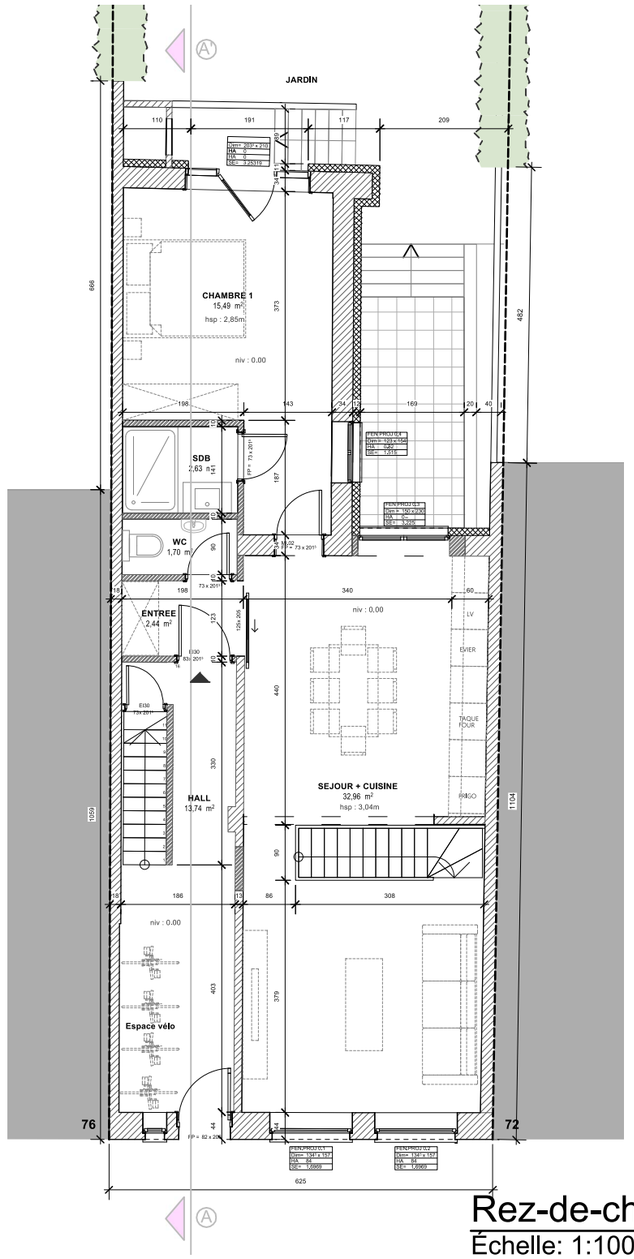


Rez-de-chaussée
Échelle: 1:100

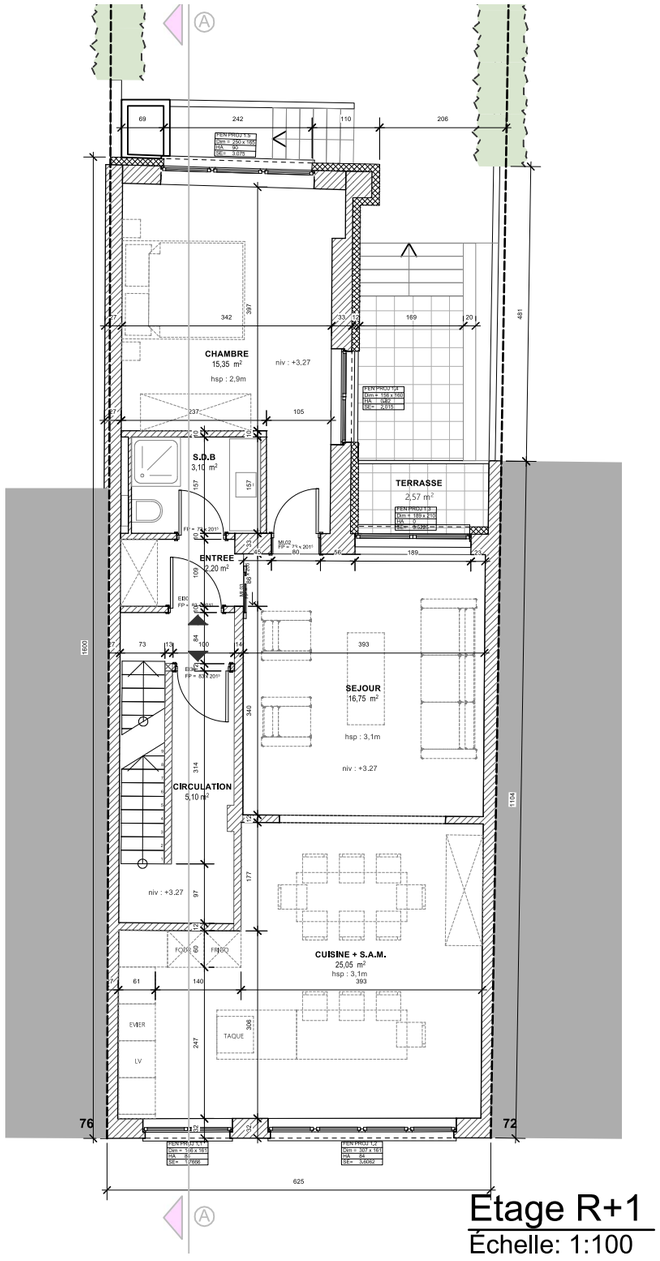


Etage R+1
Échelle: 1:100


Projet	**Rehausse d'un immeuble de rapport** Avenue Constant Montald, 74 - 1200 Bruxelles
Maître de l'ouvrage	
Architecte	
Situation projetée	mis à jour: 11/09/2026
	Echelle: **1/100**

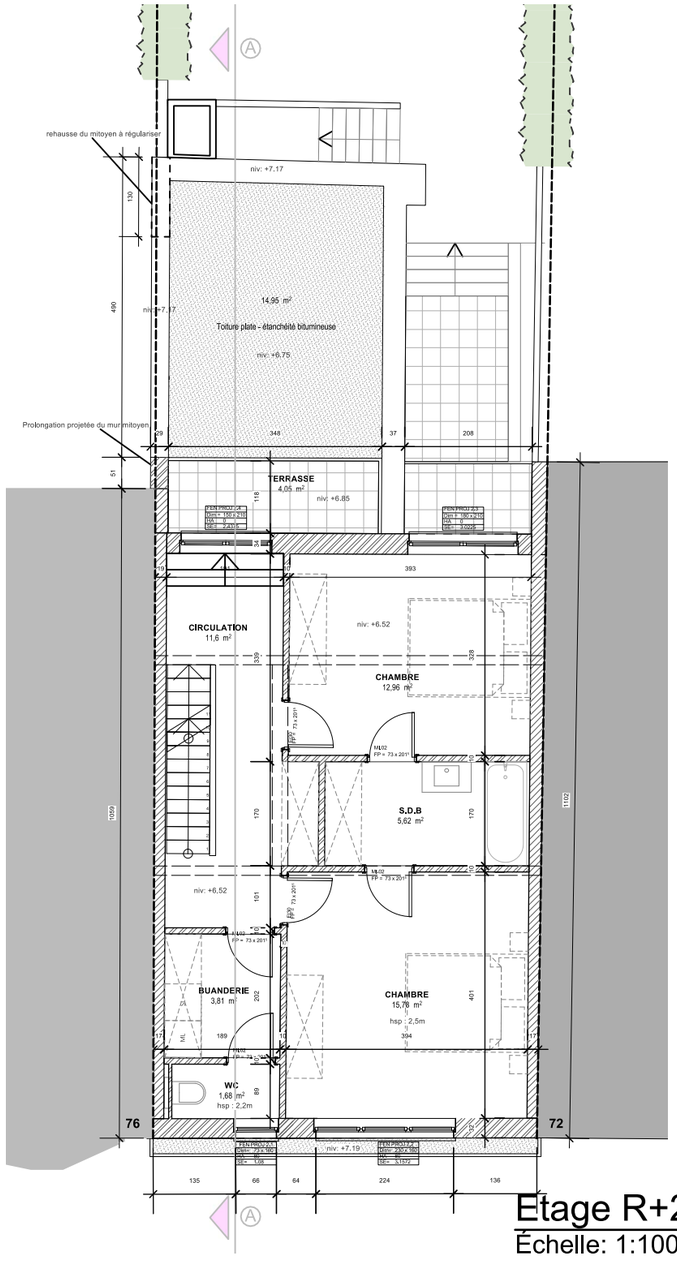

Etage R+2
Échelle: 1:100

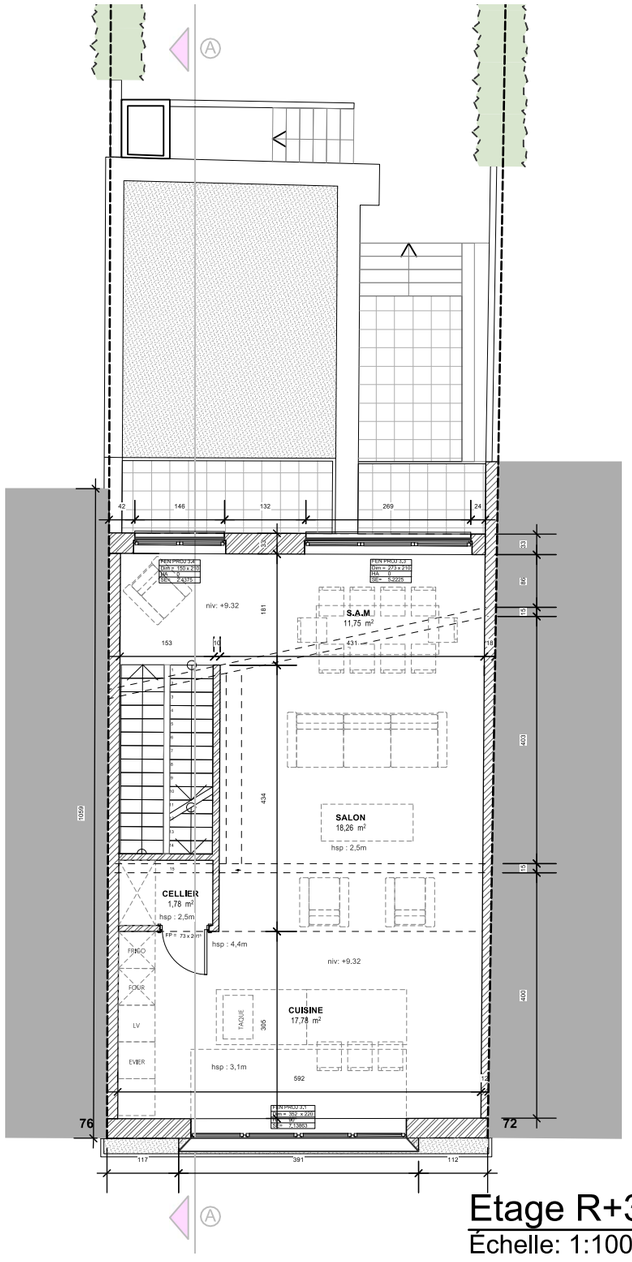


Etage R+3
Échelle: 1:100

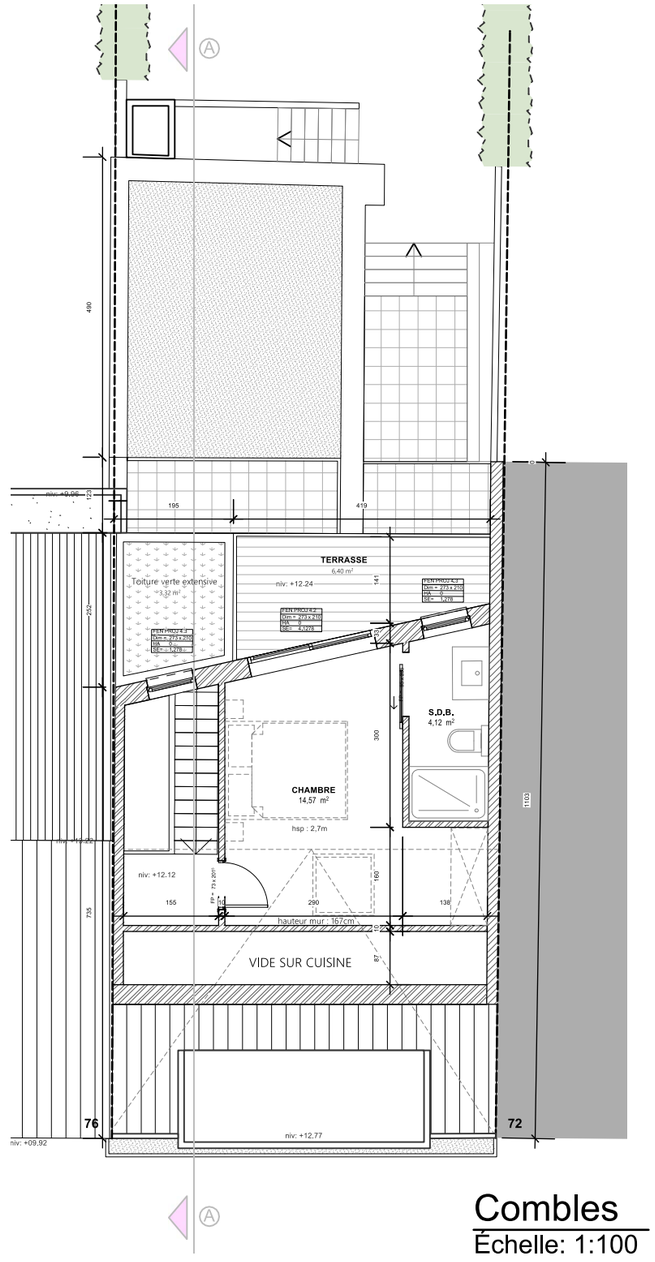


Combles
Échelle: 1:100


Projet	**Rehausse d'un immeuble de rapport** Avenue Constant Montald, 74 - 1200 Bruxelles		
Maître de l'ouvrage			
Architecte			
Situation projetée		mis à jour: 11/09/2026	
		Echelle:	**1/100**

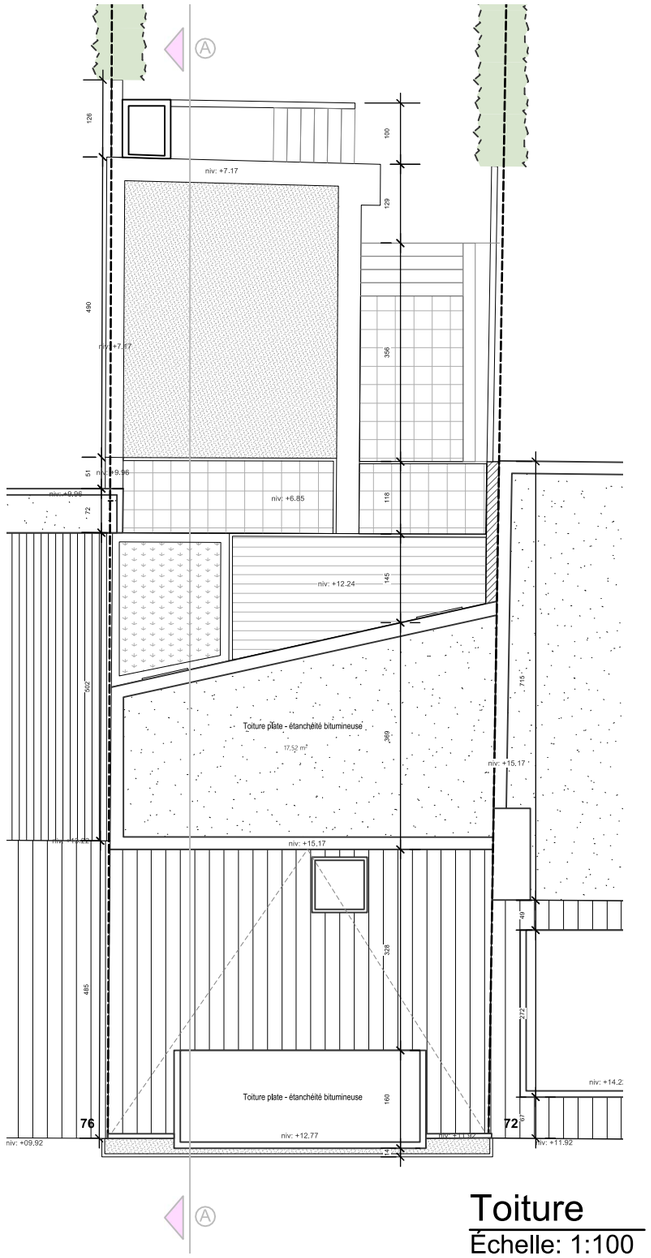

Toiture
Échelle: 1:100

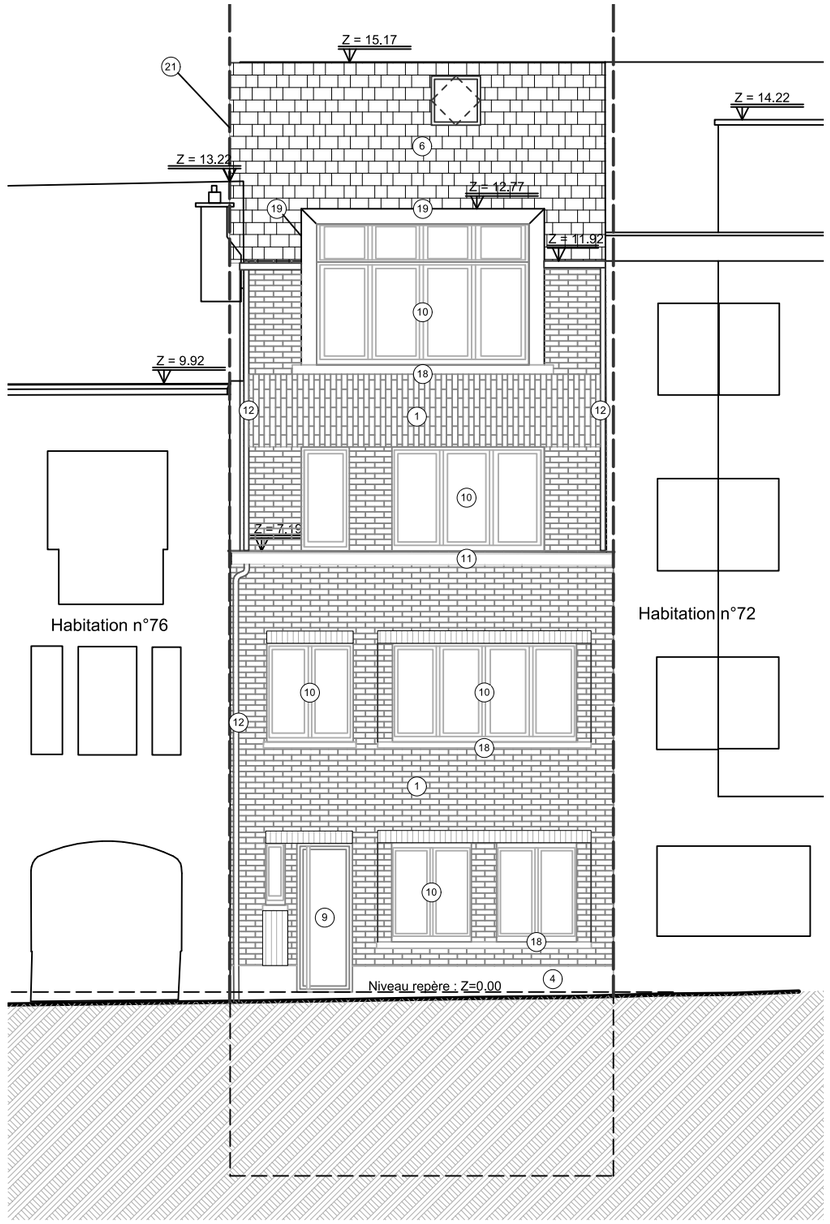


Façade à rue
Échelle: 1:100

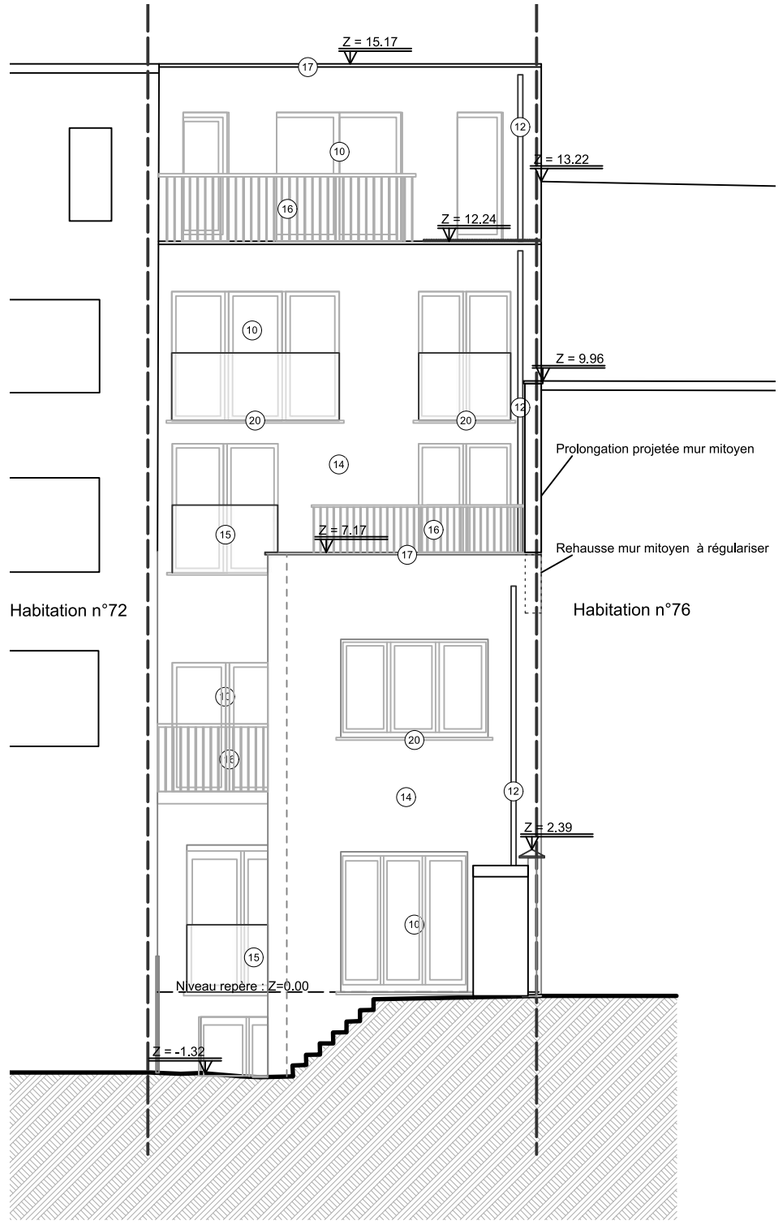

Façade arrière
Échelle: 1:100

Légende façades
1- Façade en briques rouges
2- Porte en bois blanc
3- Fenêtre en PVC blanc
4- Soubassement en pierre bleue
5- Corniche et rive en bois blanc
6- Toiture en tuiles rouges
7- Lucarne en bois blanc
8- DEP en PVC
9- Porte en aluminium noir
10- Fenêtre en aluminium noir
11- Corniche en bois noir
12- DEP en zinc noir
13- Façade en enduit blanc
14- Crépis sur isolant teinte blanche
15- Garde-corps en verre
16- Garde-corps en ferronnerie noire
17- Rive en aluminium blanche
18- Seuil en pierre bleue
19- Bardage en zinc noir
20- Seuil en aluminium noir
21- Cimentage teinte gris moyen

Projet	**Rehausse d'un immeuble de rapport** Avenue Constant Montald, 74 - 1200 Bruxelles	
Maître de l'ouvrage		
Architecte		
Situation projetée	mis à jour: 11/09/2026	
	Echelle:	**1/100**

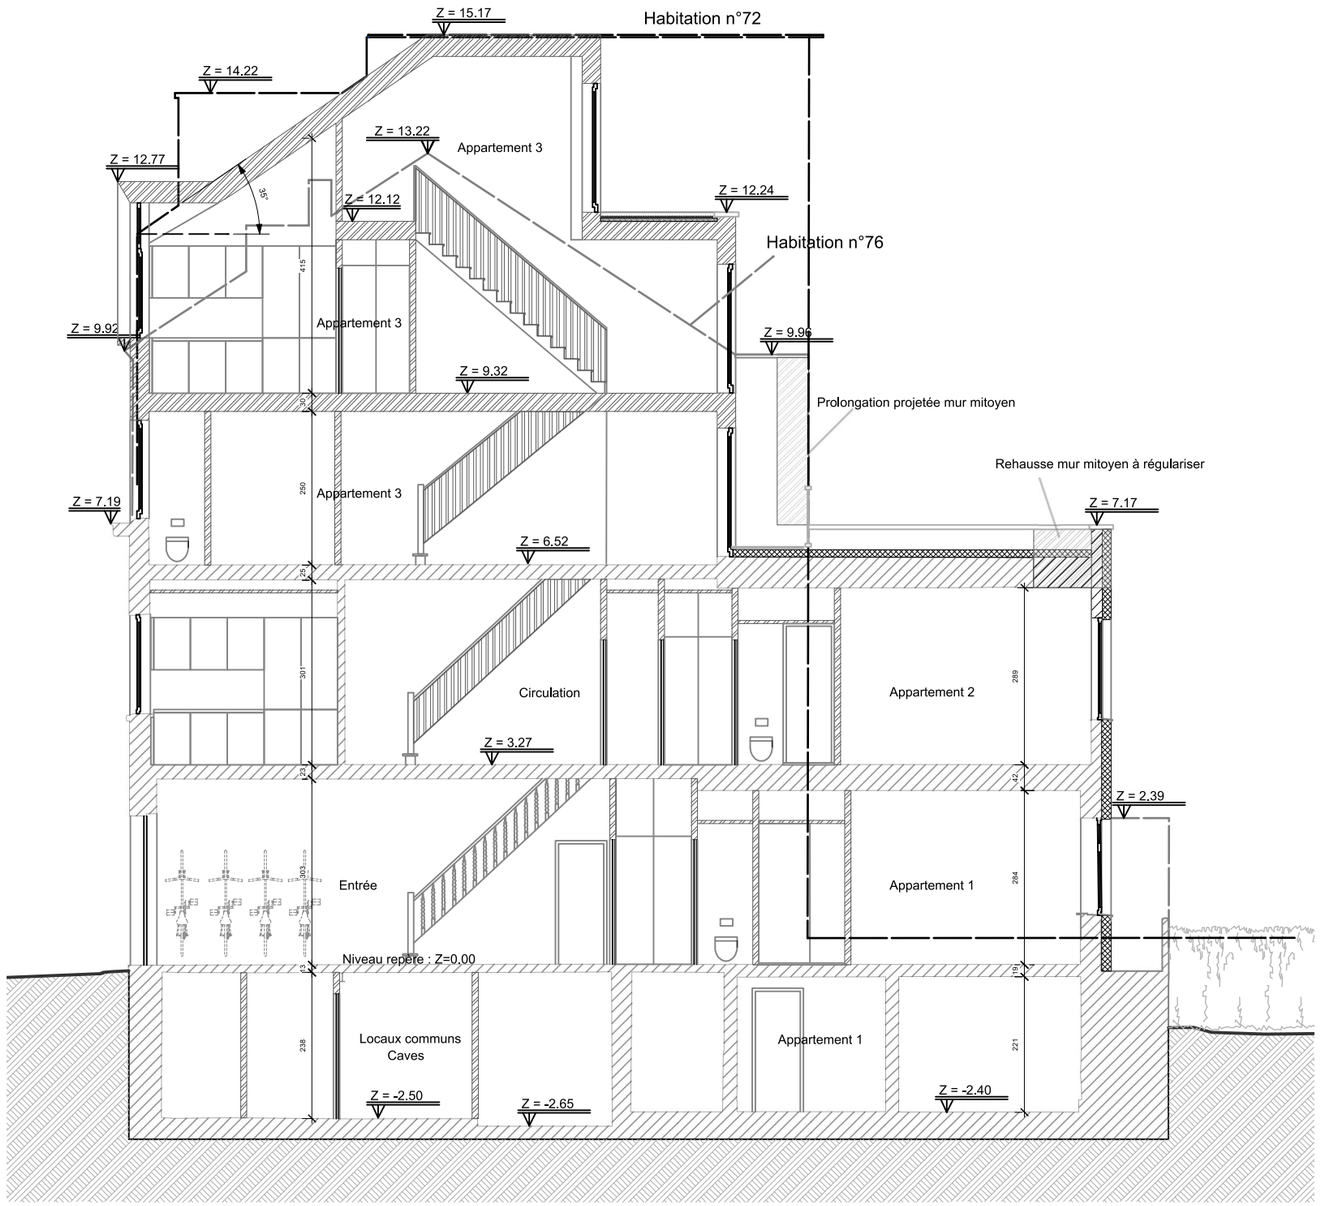

Coupe AA'

Échelle: 1:100

Projet	**Rehausse d'un immeuble de rapport** Avenue Constant Montald, 74 - 1200 Bruxelles
Maître de l'ouvrage	
Architecte	
Situation projetée	mis à jour: 11/09/2026
	Echelle: **1/100**