PLAN DE REALISATION (SITUATION PROJETEE) | REALISATIEPLAN (GEPLANDE SITUATIE) - 1/200e

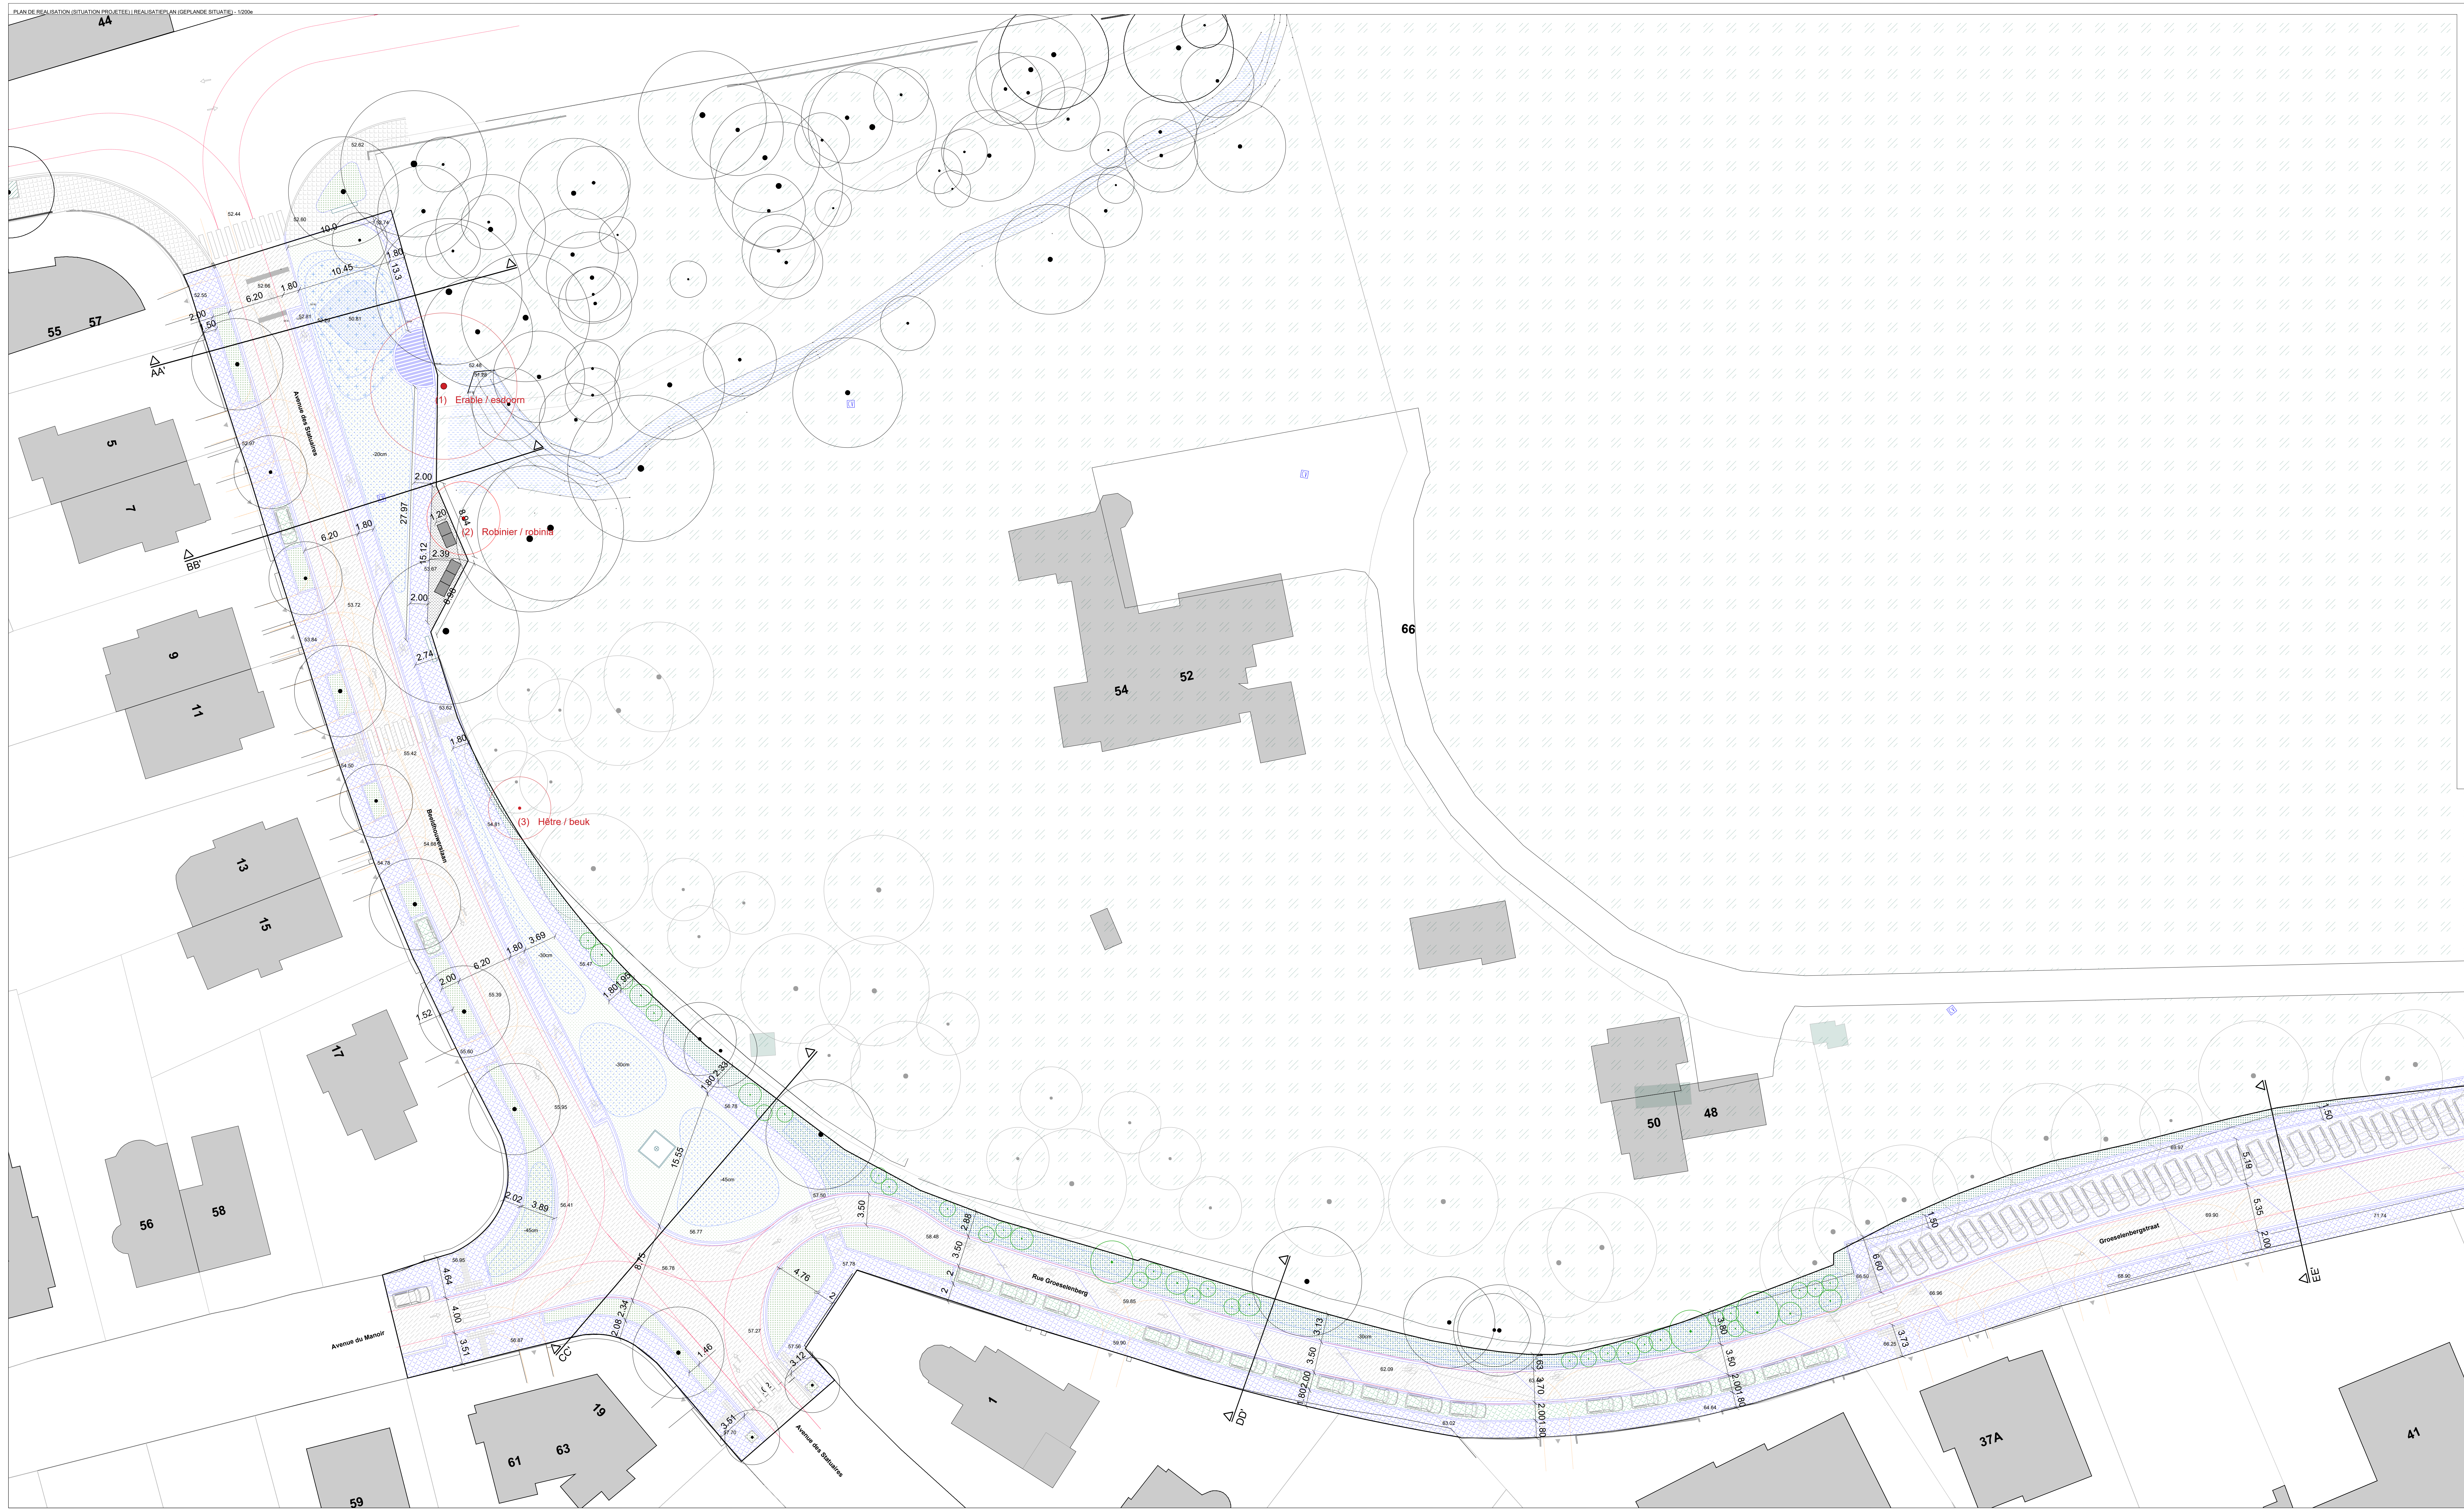

44
55
57
5
7
9
11
13
15
17
56
58
19
61
63
59
1
54
52
66
50
48
37A
41
AA'
BB'
CC'
DD'
EE'
Avenue des Statuaires
Beeldhouwerslaan
Avenue du Manoir
Rue Groeselenberg
Groeselenbergstraat
(1) Erable / esdoorn
(2) Robinier / robinia
(3) Hêtre / beuk
-20cm
-30cm
-45cm
10.0
10.45
13.3
6.20
1.80
2.00
1.50
27.97
1.20
8.94
15.12
2.39
2.74
3.69
1.52
1.95
2.33
15.55
2.02
3.89
8.15
4.64
4.00
3.51
2.34
2.08
1.46
3.12
4.76
3.50
2.88
3.13
3.80
3.73
3.70
6.60
5.19
5.35
1.63
52.44
52.60
52.62
52.74
52.55
52.66
52.81
50.81
52.48
51.28
52.97
53.67
53.72
53.84
53.62
55.42
54.50
54.81
54.68
54.78
55.47
55.39
55.60
55.95
56.78
56.41
56.77
56.95
56.87
57.50
58.48
57.78
57.27
57.56
57.70
59.85
59.90
62.09
63.02
63.44
64.64
66.50
66.96
66.25
68.90
69.90
69.97
71.74

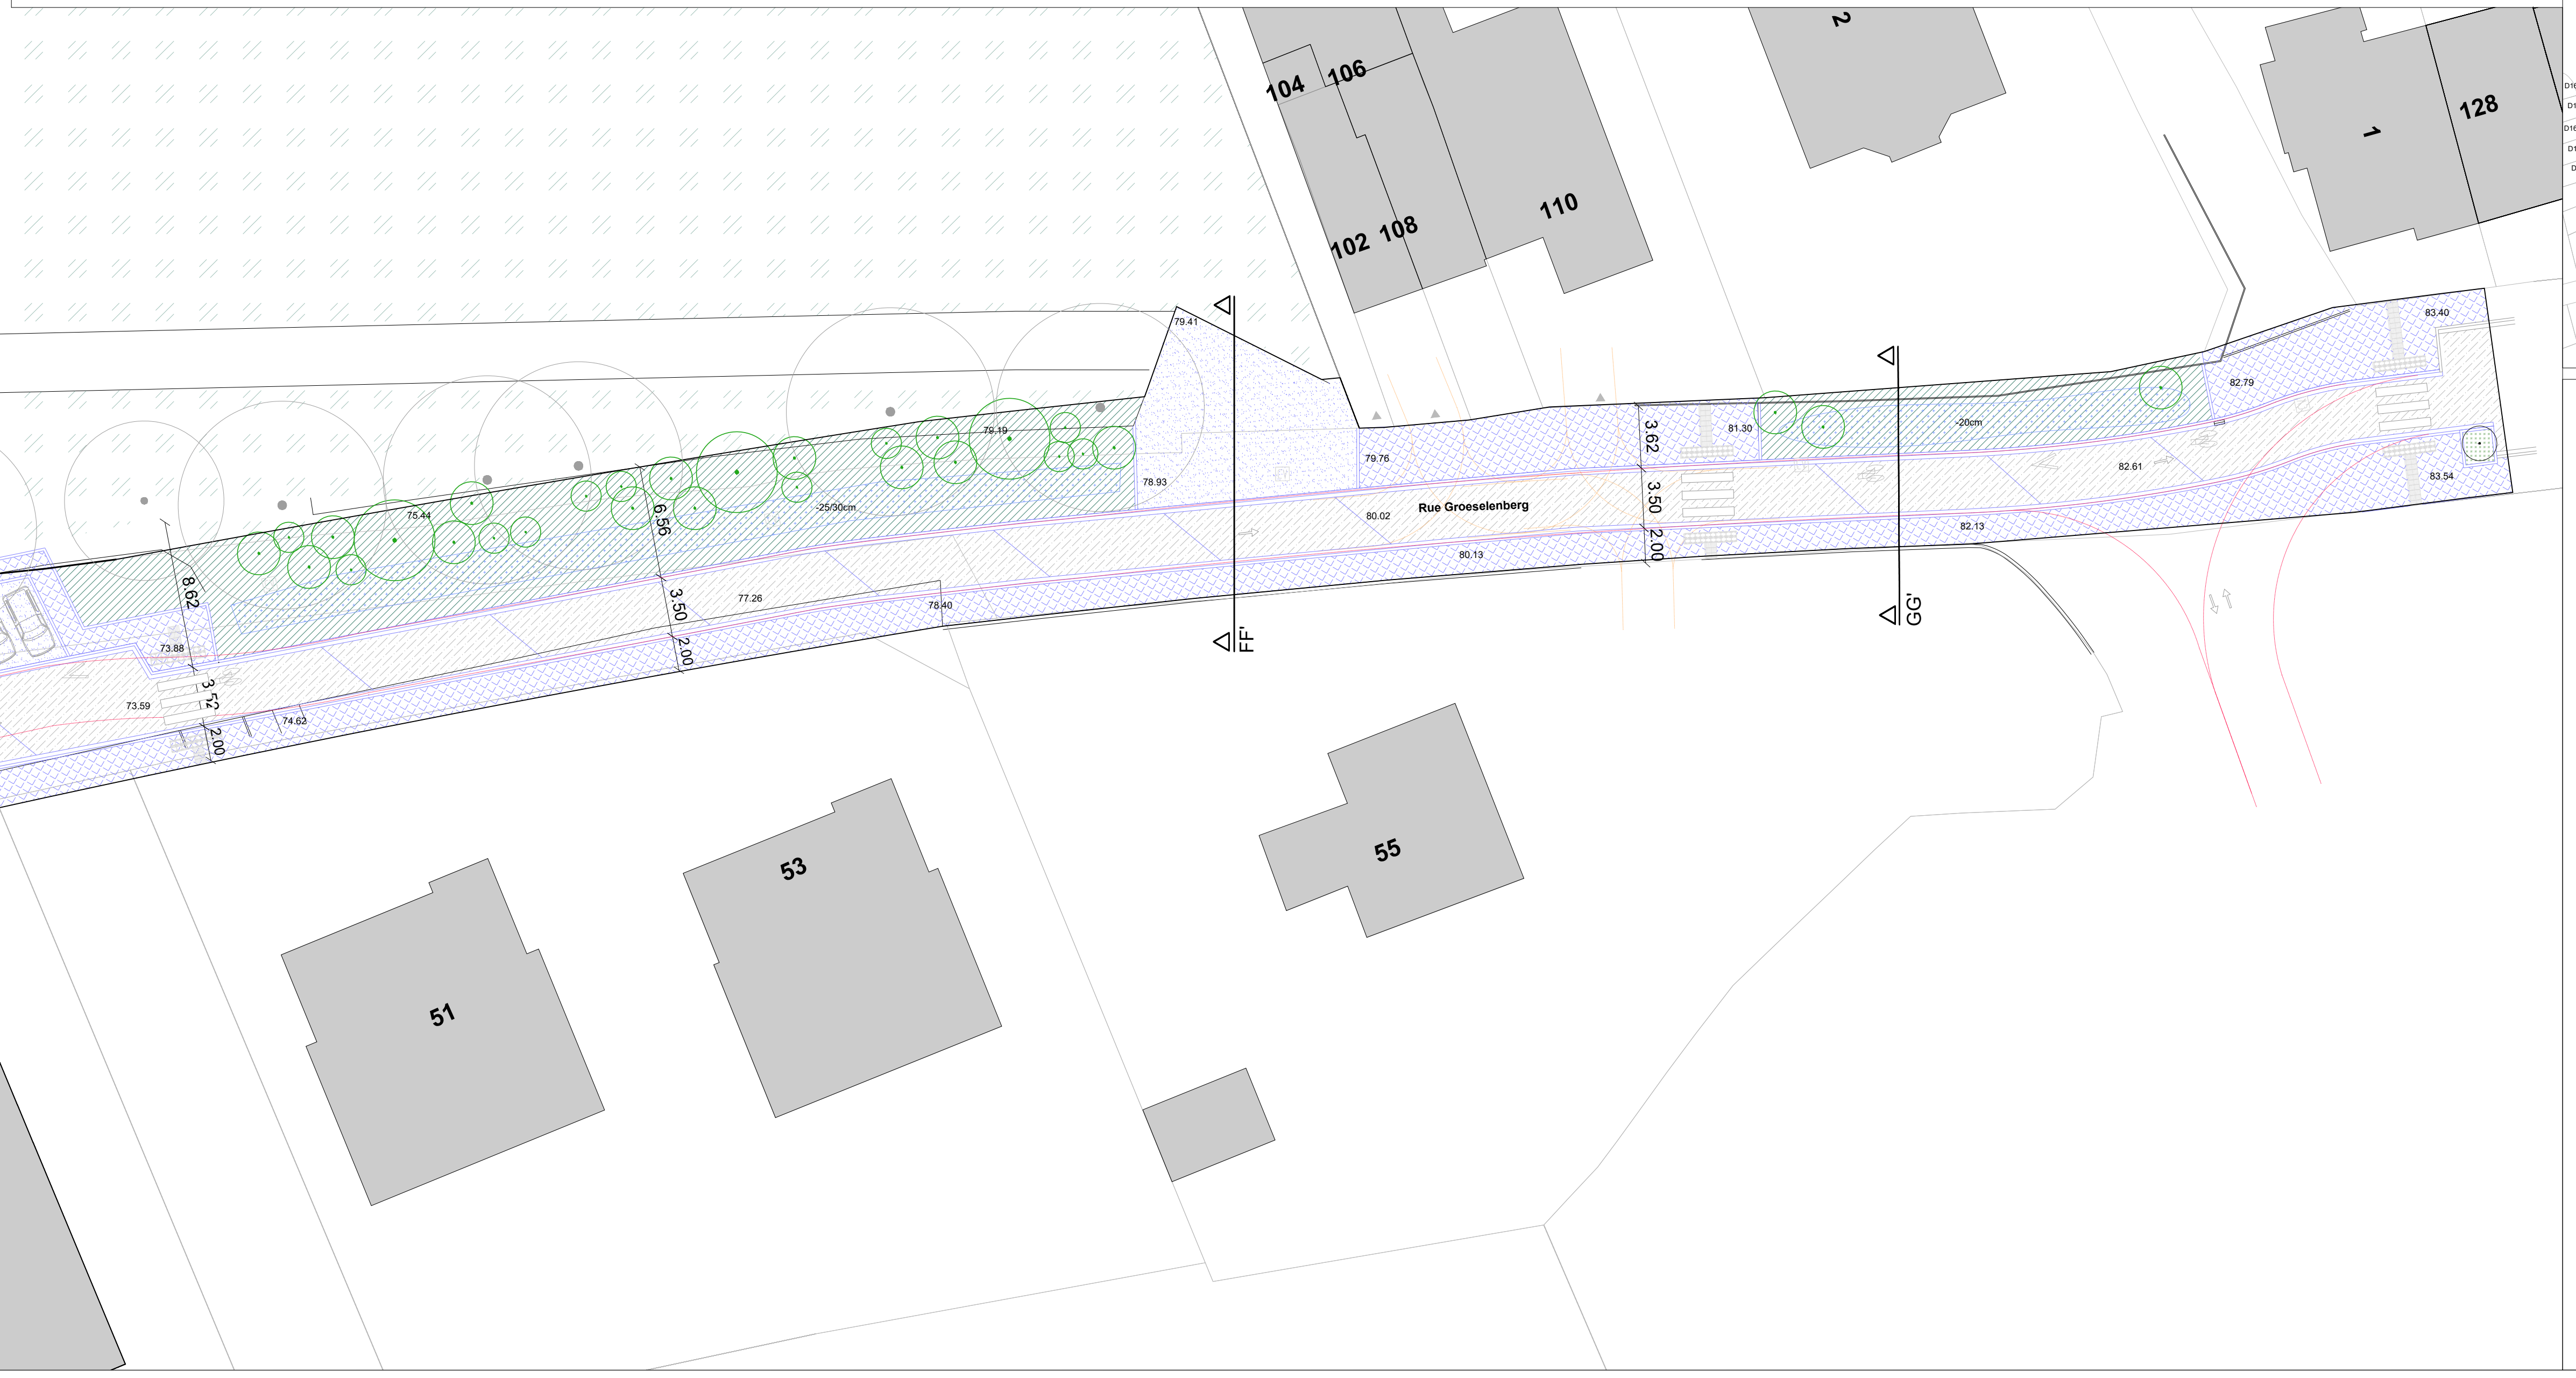

104
106
102
108
110
2
1
128
53
55
51
FF'
GG'
Rue Groeselenberg
-25/30cm
-20cm
8.62
6.56
3.50
2.00
3.52
3.62
73.88
73.59
74.62
75.44
77.26
78.40
78.93
79.19
79.41
79.76
80.02
80.13
81.30
82.13
82.61
82.79
83.40
83.54

PROFILS| DWARSDOORSNEDE - 1/200e

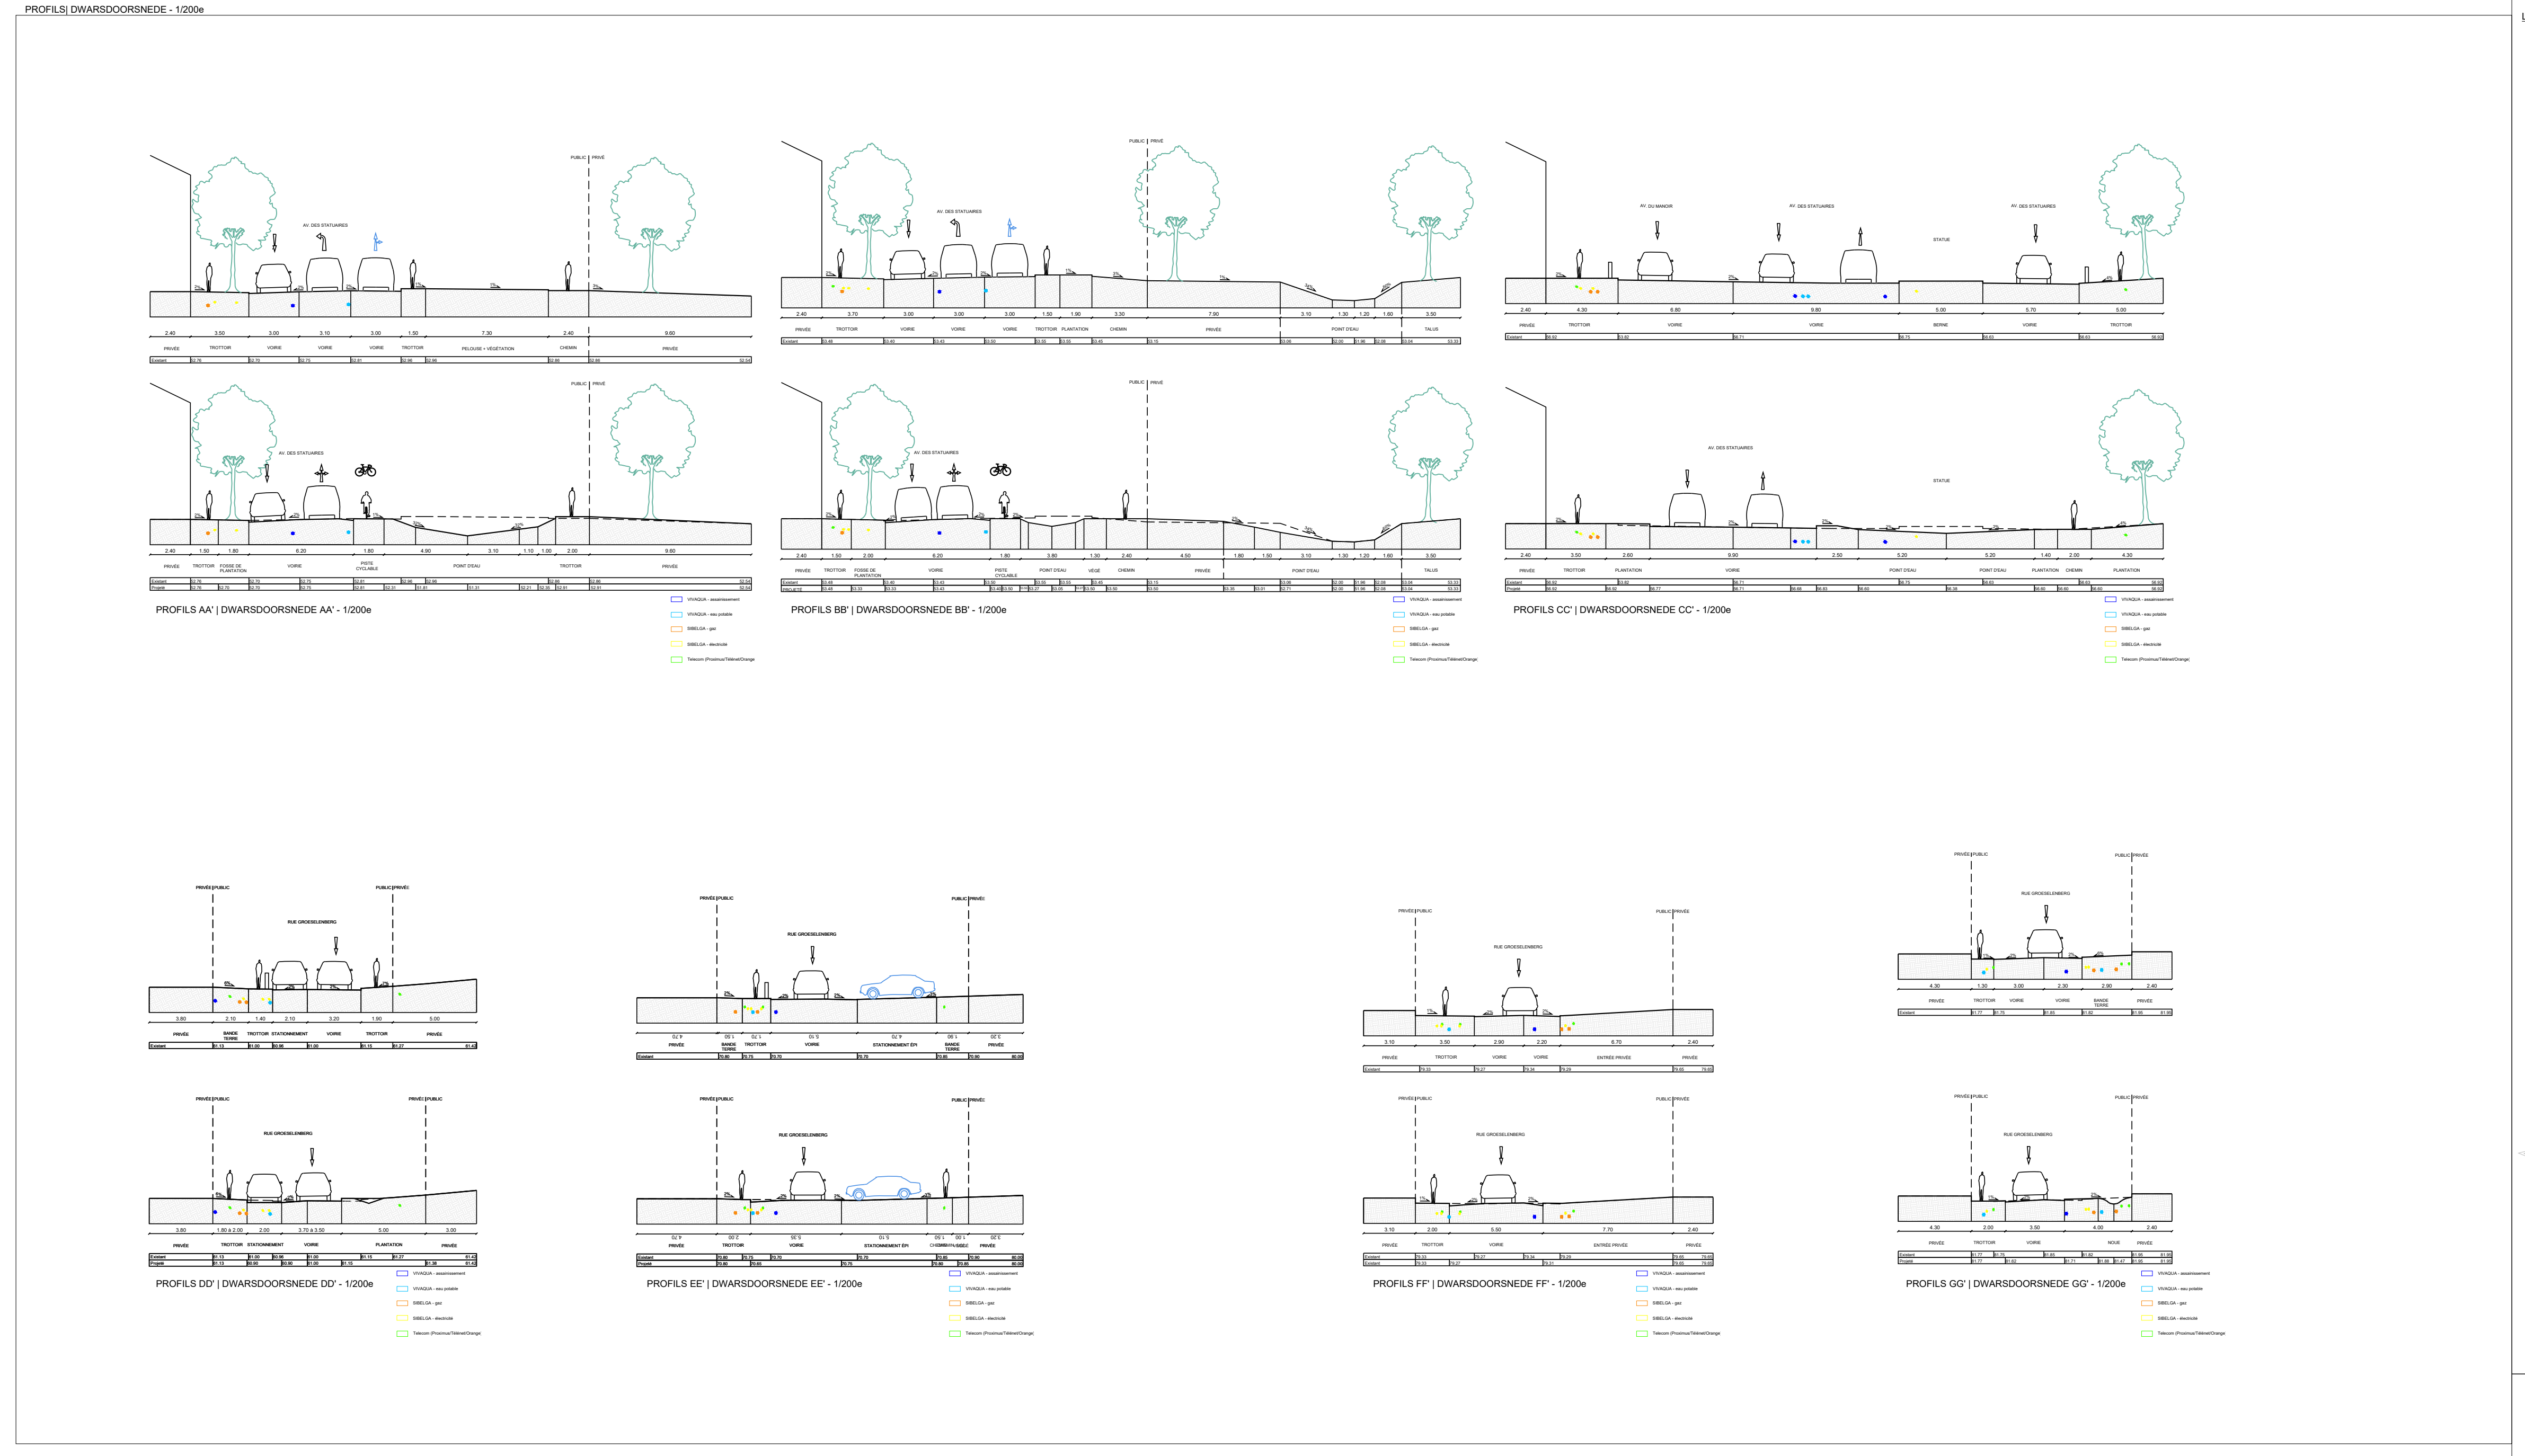

AV. DES STATUAIRES
AV. DU MANOIR
RUE GROESELENBERG
STATUE
PUBLIC | PRIVÉ
PRIVÉE | PUBLIC
PRIVÉE
TROTTOIR
VOIRIE
PELOUSE + VÉGÉTATION
CHEMIN
FOSSE DE PLANTATION
PISTE CYCLABLE
POINT D'EAU
PLANTATION
TALUS
BERME
BANDE TERRE
STATIONNEMENT
STATIONNEMENT ÉPI
ENTRÉE PRIVÉE
NOUE
Existant
Projeté
VIVAQUA - assainissement
VIVAQUA - eau potable
SIBELGA - gaz
SIBELGA - électricité
Telecom (Proximus/Telenet/Orange)

PROFILS AA' | DWARSDOORSNEDE AA' - 1/200e

PROFILS BB' | DWARSDOORSNEDE BB' - 1/200e

PROFILS CC' | DWARSDOORSNEDE CC' - 1/200e

PROFILS DD' | DWARSDOORSNEDE DD' - 1/200e

PROFILS EE' | DWARSDOORSNEDE EE' - 1/200e

PROFILS FF' | DWARSDOORSNEDE FF' - 1/200e

PROFILS GG' | DWARSDOORSNEDE GG' - 1/200e

LEGENDE

CONTEXTE | ACHTERGROND

- Emprise du projet | Reikwijdte van het project
- Cadastre | Kadaster
- 52 Bâtiment | Gebouw
- Entrée de garage | Garage-ingang

NIVELLEMENT | NIVELLERING

- 52.91 Niveau existant | Bestaand niveau
- 52.91 Niveau projet | Projectniveau

REVETEMENTS DE SOL, EGOUTTAGE | VLOERBEDEKKING, AFWATERING

- Asphalte existant | Bestaand asfalt
- Pavés béton existants | Bestaande betonstraatstenen
- Pavés béton 15x15cm nouveaux | Nieuwe betonstraatstenen van 15 x 15 cm
- Pavés béton à joints enherbés | Betonstenen met begroeide voegen
- Platelage bois | Houten vloer
- Copeaux bois | Houtsnippers
- Bordure béton 15cm existant | Bestaande betonnen rand van 15 cm
- Bordure béton 15cm nouveau | Betonnen randsteen 15 cm, nieuw
- Bordure béton filet d'eau 23cm existant | Bestaande betonnen waterafvoerrand van 23 cm
- Bordure béton filet d'eau 23cm nouveau | Betonnen rand met afwateringsgoot, 23 cm, nieuw
- Avaloir | Afvoerput
- Chambre de visite | Inspectieput
- Tuyau PEDH / raccordement au pertuis | PEDH-slang / aansluiting op de doorvoer

MOBILITE | MOBILITEIT

- Giration pompier | Brandweer-Giration
- Giration voiture | Het draaien van auto's
- Sens de circulation | Verkeerssensor
- Stationnement | Parkeren
- Marquage au sol vélo | Wegmarkering voor fietsers
- Passage piéton | Oversteekplaats
- Lignes guides | Richtlijnen

VEGETATION | BEGROEIING

- Arbre à abattre | Te kappen boom
- Arbre existant (géomètre) | Bestaande boom (landmeter)
- Arbre existant (orthophotoplan) emplacement approximatif | Bestaande boom (orthofotokaart) geschatte locatie
- Lisière arbustive | Struikrand

Plantations d'arbustes de type | Aanplantingen van struiken van het type
Euonymus europaeus, Abelia grandiflora, Viburnum opulus, Cornus alba 'Sibirica', Viburnum tinus Sambucus nigra, Viburnum lantana, Crataegus monogyna, Rosa canina, Mespilus germanica, Ilex aquifolium, Cornus mas, Corylus avellana

- Massif de vivaces (soleil/ombre) | Vasteplantenperk (zon/schaduw)

Plantes vivaces ensoleillées hautes | Hoge, zonnige vaste planten
Briza media, Campanula trachelium, Thymus serpyllum, Dianthus deltoides, Geranium sanguineum, Stipa tenuifolia, Knautia arvensi, Salvia pratensis, Helianthemum nummularium, Sedum acre

Plantes vivaces ensoleillées tapissantes | Zonminnende bodembedekkers
Hypericum perforatum, Scabiosa columbaria, Thymus serpyllum, Helianthemum nummularium, Globularia bisnagarica, Teucrium chamaedry, Orchis anthropophora, Anthyllis vulnerari, Hippocrepis comosa

Plantes vivaces ombragées hautes | Hoge schaduwminnende vaste planten
Alchemilla vulgaris, Dryopteris filix femina, Dryopteris filix femina, Lysimachia vulgaris, Vinca minor, Aruncus dioicus, Actaea spicata, Digitalis purpurea, Aconitum napellus, Valeriana officinalis

- Noue, prairie humide | Beekdal, vochtige weide

Prairie humide | Vochtige weide
Angelica sylvestris, Centaurea thuillieri, Eupatorium cannabinum, Heracleum sphondylium, Lythrum salicaria, Succisa pratensis, Centaurea cyanus, Papaver rhoeas, Valeriana officinalis, Filipendula ulmaria, Achillea ptarmica

- Prairie fleurie | Bloeiende weide

Prairie zone ensoleillée | Weide zonnige plek
Papaver rhoea, Legousia speculum veneris, Glebionis segetum, Centaurea cyanus - syn. Cyanus segetum, Anthemis cotula, Agrostemma githago, Agrostis tenuis, Daucus carota, Clinopodium vulgare, Leucanthemum vulgare, Galium verum, Silene latifolia alba

Prairie zone ombragée | Weide schaduwrijke plek
Eupatorium cannabinum, Geranium pyrenaicum, Hesperis matronalis, Leucanthemum vulgare, Malva sylvestris, Primula elatior, Prunella vulgaris, Ranunculus acris, Silene dioica, Succisa pratensis, Festuca rubra commutata, Poa nemoralis

MOBILIER

- Bacs à compost 1m3 (x6) | Compostbakken van 1 m³ (6 stuks)
- Banc type communal | Gemeentelijke bank

PLAN CADASTRAL - 1/2000e

B365a
B360n
B362d
D16g8
D16n6
D16p3
D16w7
D16s7
D16e8
D16a8
D16t7
D16x7
D16e2
D16c3
D16b8
D23r
D23l
D24n3
D42n3
D23k
D23p
D24n3
D42w2
D42y2
D42f3
D42g3
D42b4
B359e2
B357n
B357s
B353x

Région Bruxelles-Capitale / Brussel Hoofdstedelijk Gemeste
Commune d'Uccle / Gemeente Ukkel

Projet / Project :

REAMENAGEMENT DE L'AVENUE DES STATUAIRES ET DE LA RUE GROESELENBERG - UCCLE
HERINRICHTING VAN DE AVENUE DES STATUAIRES EN DE RUE GROESELENBERG - UKKEL

Maître de l'Ouvrage / Bouwheer :
Administration communale d'Uccle
Gemeentebestuur van Ukkel
Rue de Stalle 77 - 1180 Uccle / Stalleweg 77 - 1180 Ukkel
T 02/605 13 56

PERSONNES DE CONTACT / CONTACTPERSONEN :
- Mme Laetitia EVARD
Service de l'environnement / Dienst Milieu
levrard@uccle.brussels

COMMUNE D'UCCLE

Auteur du Projet / Ontwerper
SKOPE scrl
Rue des vétérinaires 42 / Veeartsenstraat - Brussels 1070 Bruxelles
Tel : 02 538 62 82 - contact@skope.be

SKOPE

Architecte / Architect : SKOPE
SKOPE scrl
Rue des vétérinaires 42,
1070 Bruxelles
Tel : 02 538 62 82

Hydrologue / Hydrologist : écorce
ECORCE
Rue de Fragnée 67a,
4000 Liège
info@ecorce.be

Paysagiste / Landschapsarchitect : SKOPE
SKOPE scrl
Rue des vétérinaires 42,
1070 Bruxelles
Tel : 02 538 62 82

Géomètre / Landmeter :
Administration communale d'Uccle
Rue de Stalle 77
1180 Uccle
02/605 13 56

Signatures / Handtekeningen :

Maître de l'Ouvrage : Commune d'Uccle
Bouwheer : Gemeente Ukkel
XXX
Echevin délégué

Auteur de projet : SKOPE scrl
Ontwerper :
Antoine WARIN
Administrateur

Plan de localisation / Locatieplan :

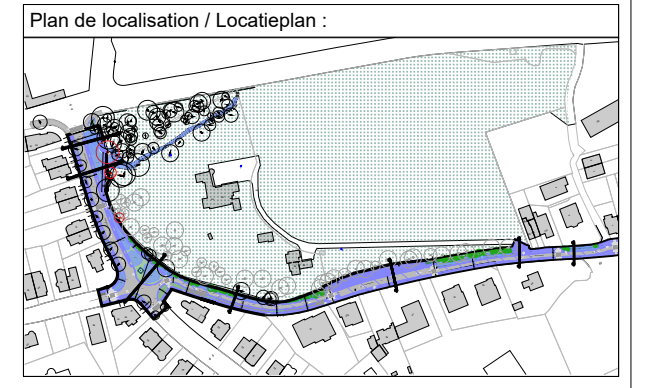

SITUATION PROJETEE : PLAN DE REALISATION
GEPROJECTEERDE SITUATIE: REALISATIEPLAN

Indice *Index*	Date *Datum*	Modifications *wijzigingen*
	DATE_A	
	DATE_B	

dossier *bestand*	bâtiments *gebouwen*	discipline *vak*	phase *fase*	niveau *level*	échelle *schaal*	date *datum*
-	-	PAY	DPU	RDC	1/200e	26/05//2026

0 4 10 m

n°plan
203

Les plans restent la propriété de l'architecte, ils ne peuvent être diffusés ou reproduits sans son accord.
De plannen blijven eigendom van de architect en mogen niet worden verspreid of gereproduceerd zonder zijn toestemming.