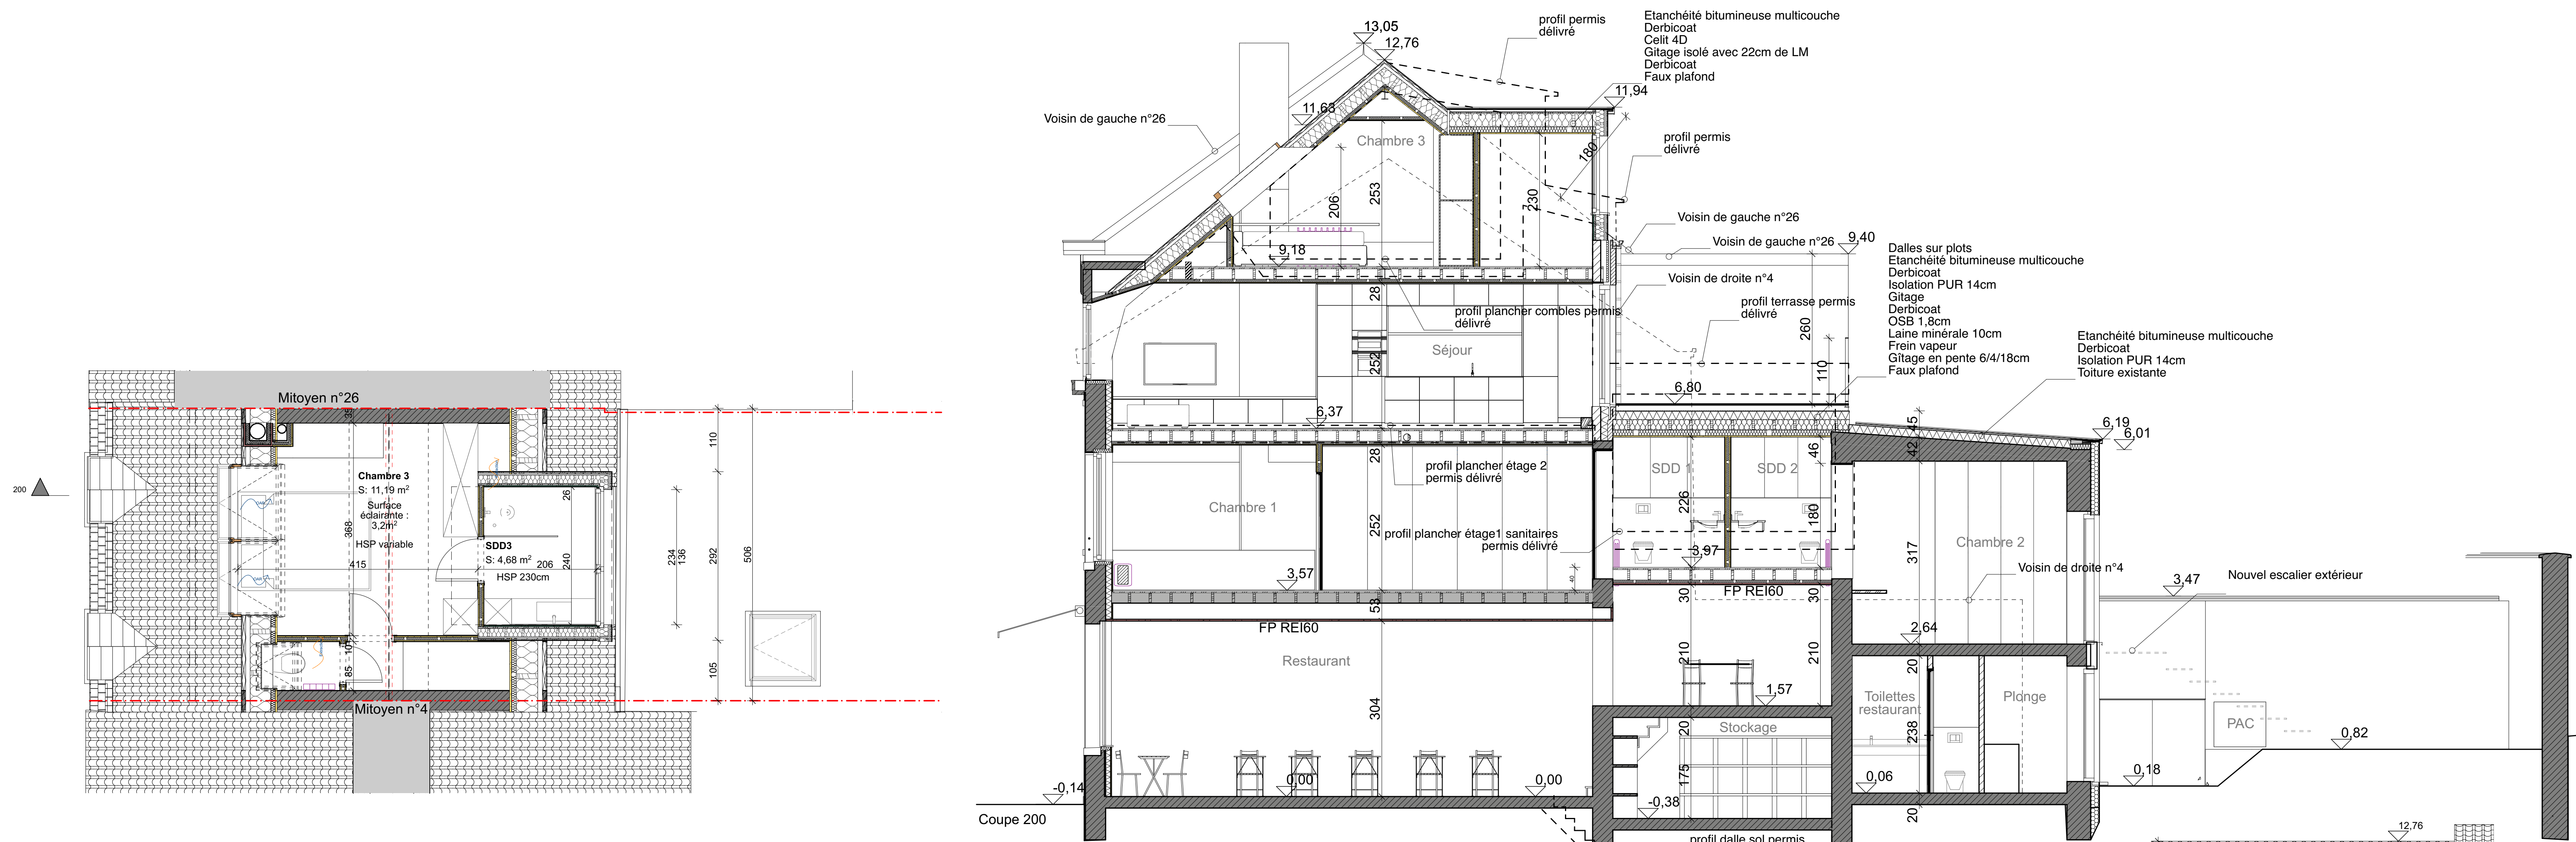
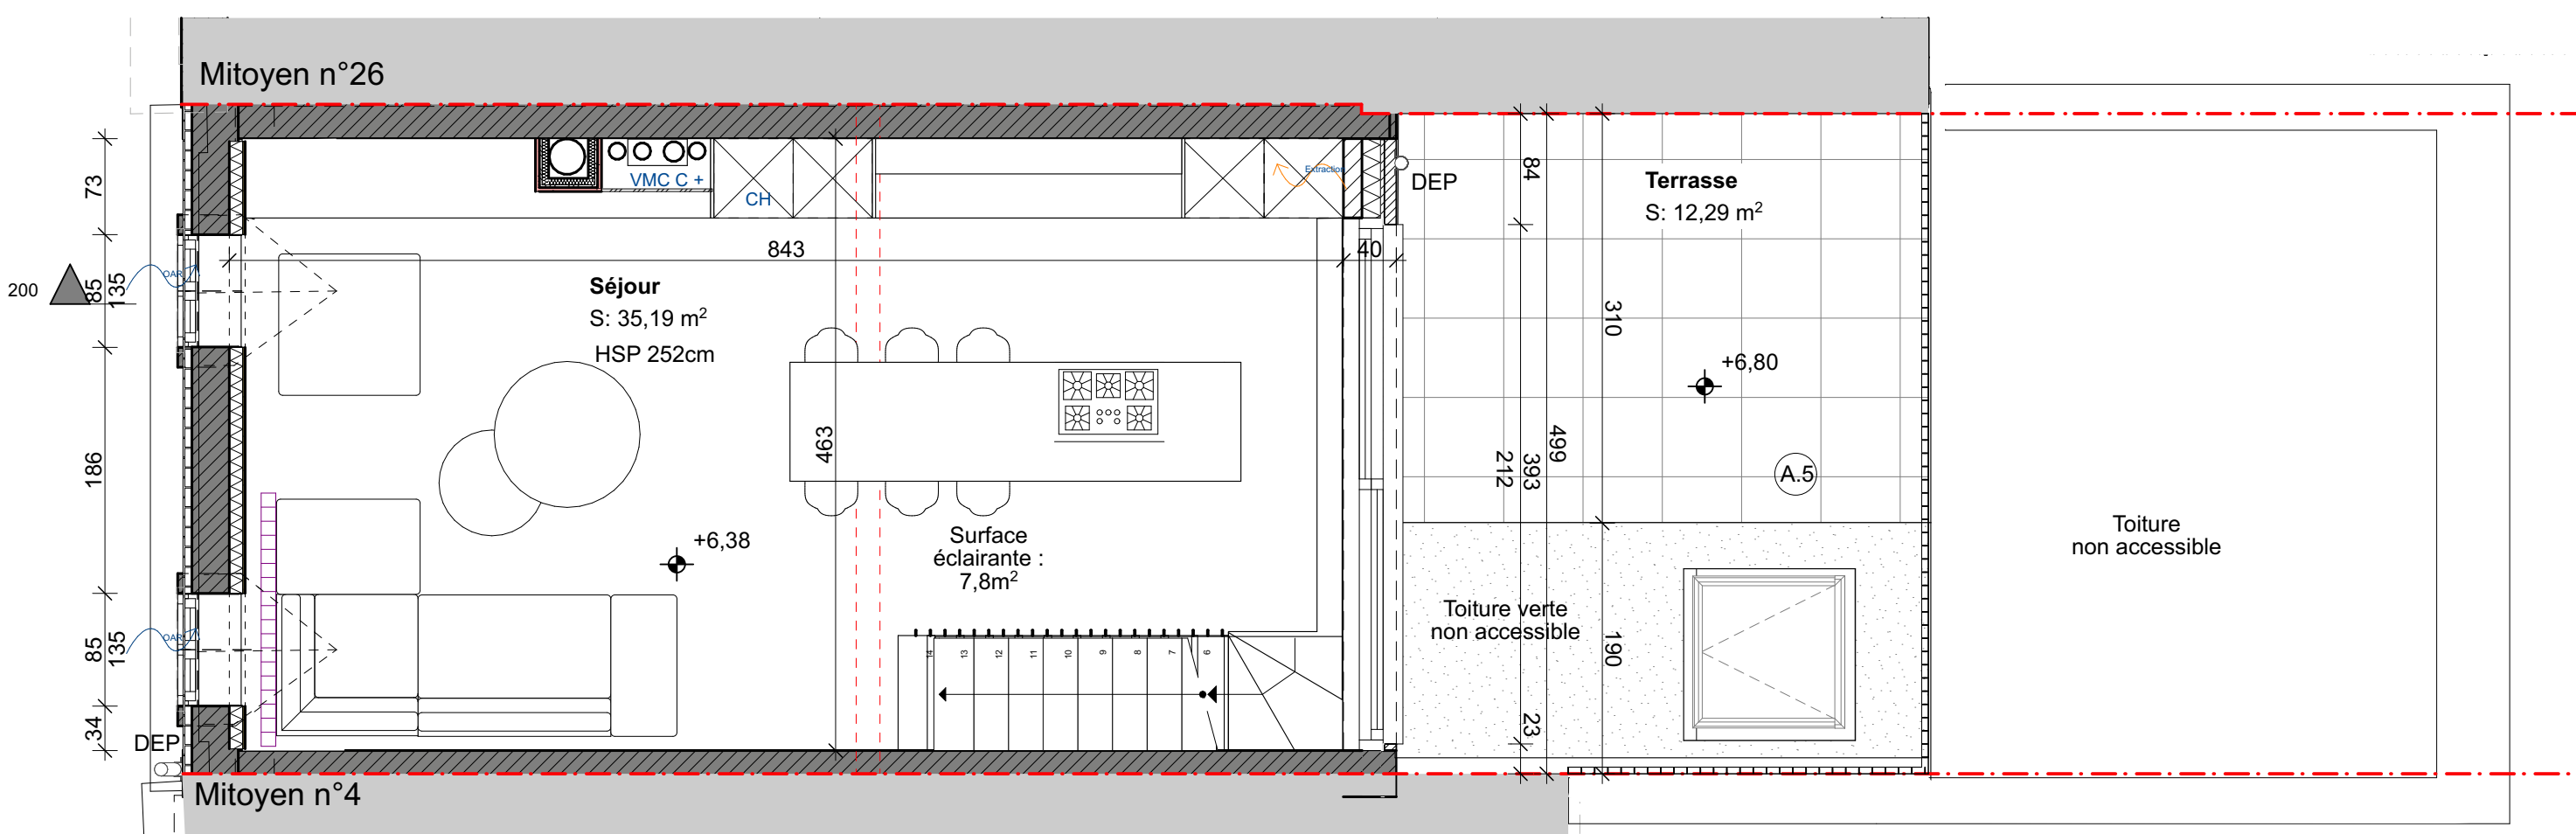


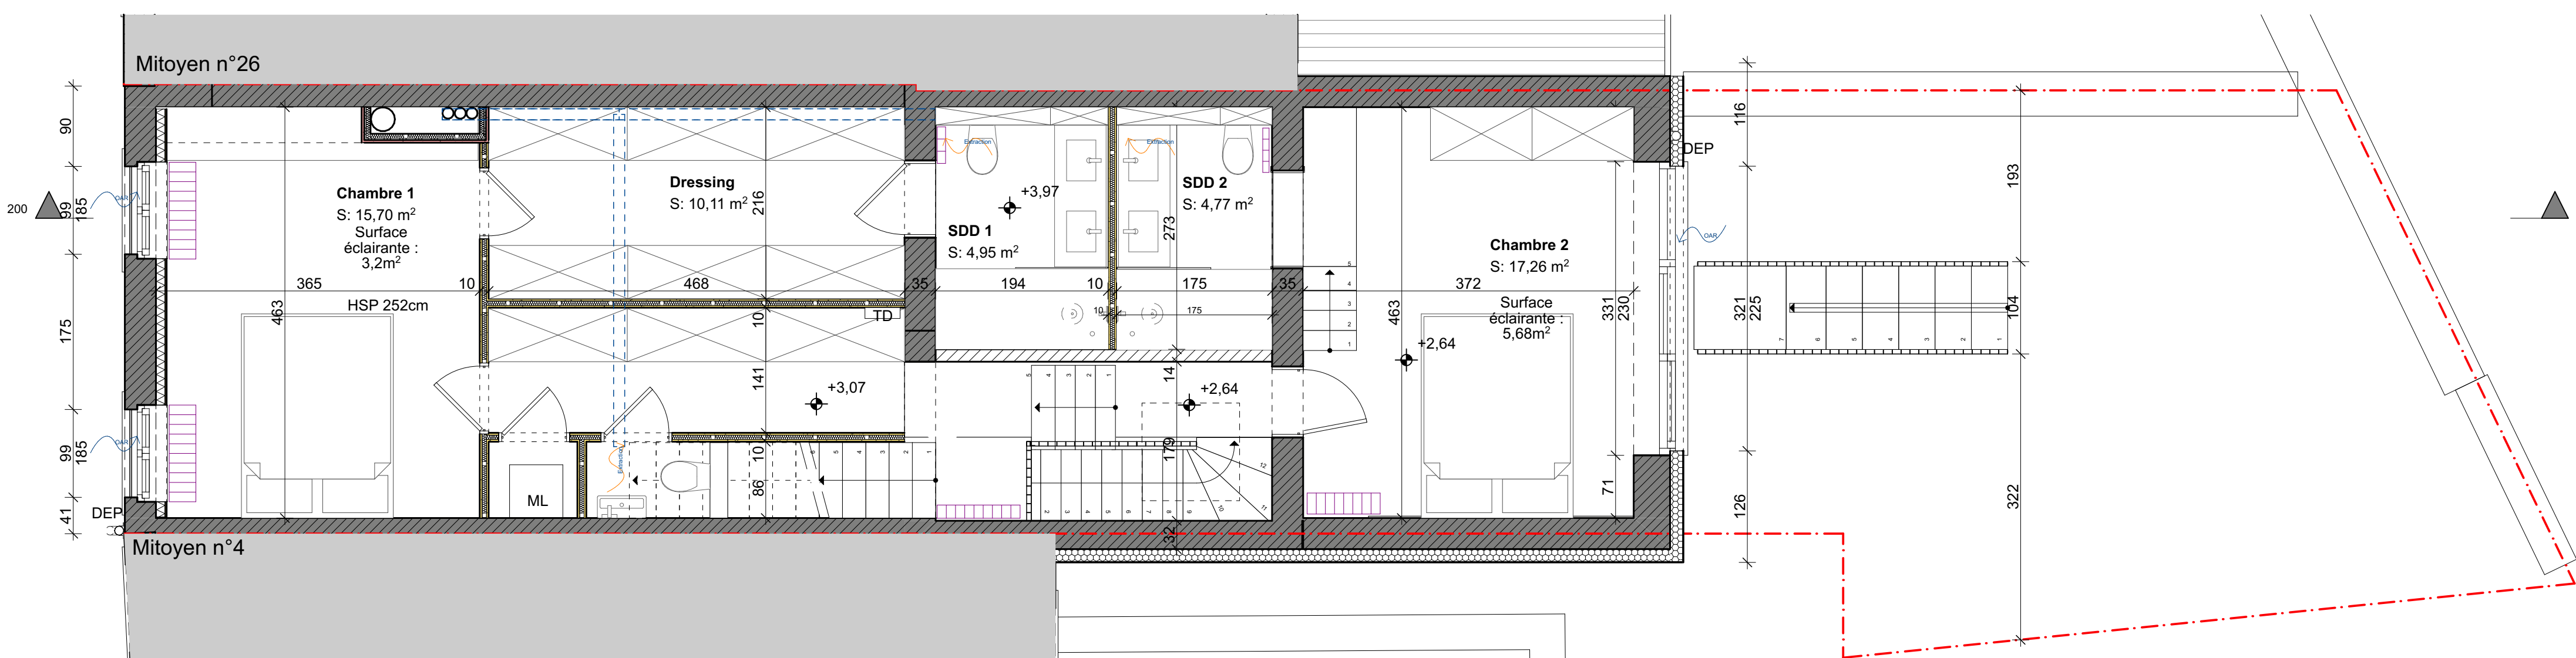
Etage 3 - 1/50
LOGEMENT



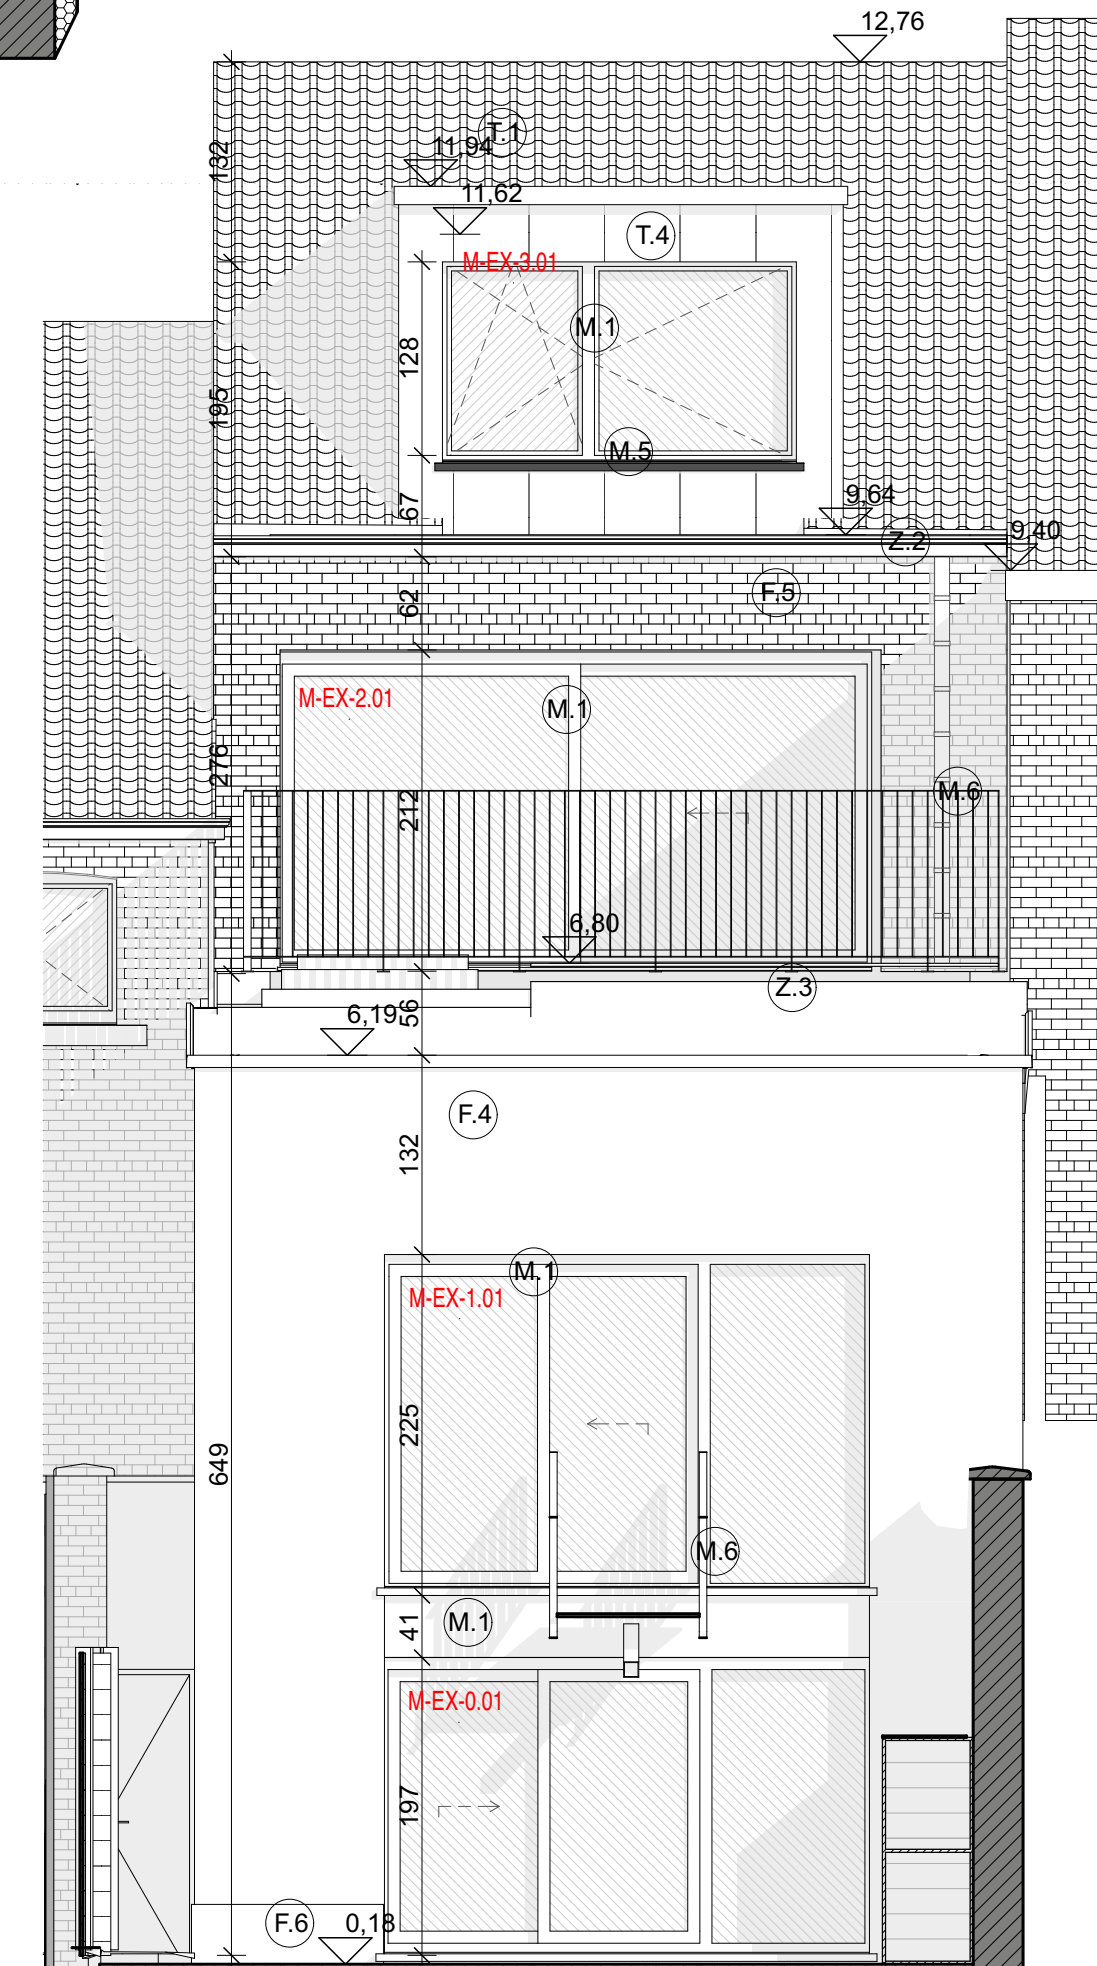
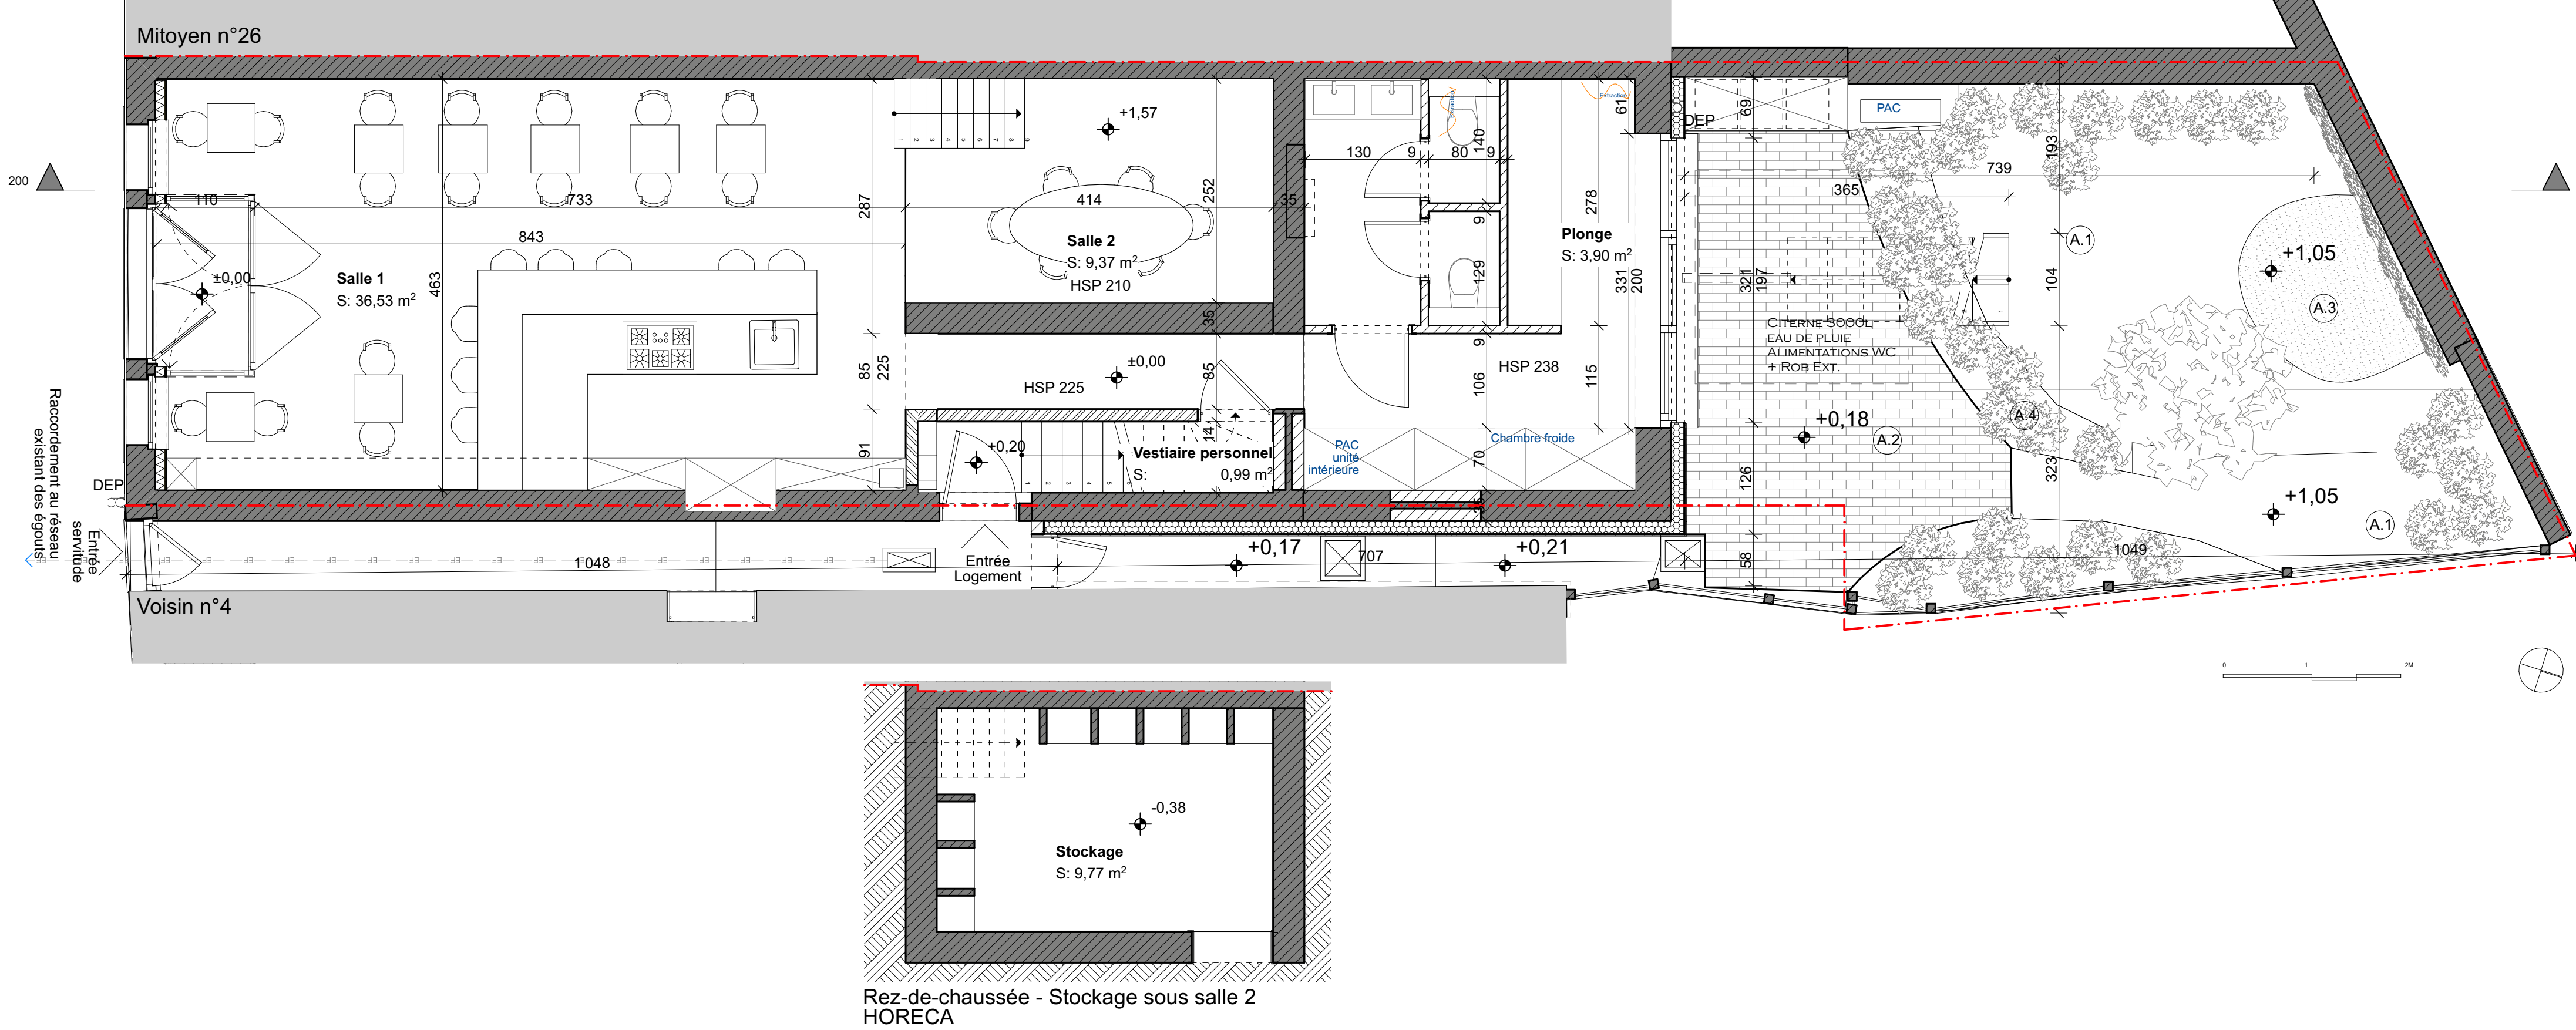
Etage 2 - 1/50
LOGEMENT



Etage 1 - 1/50
LOGEMENT



Rez-de-chaussée - 1/50
HORECA


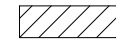




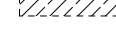


LEGENDE MATERIAUX EN ELEVATION




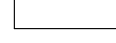
F FACADE	I ISOLATION	A ARDOISE
F1 BRIQUE PEINÉE EN BLANC	I1 PUR (PAYS CREUSÉ)	A1 GAÏON
F2 PIERRE BLEUE - TON NATURELS	I2 EPS (PAYS CREUSÉ)	A2 DALLAGE PERFORABLE
F3 CHEMINAGE TON OCRE		A3 GRAVIER
F4 ENOUI SUR ISOLANT TON CLAIR		A4 PLANCHIMIS
F5 BRIQUE DE PAVEMENT TON ROUGE		A5 TERRASSE EN DALLES SUR PLOIS
F6 SOUBASSEMENT - PIERRE BLEUE		
M MENUISERIE EXTÉRIEURE	Z ZINGHURE - PROFILS DE FINITION DE TOITURE	
M1 MENUISERIES EXTÉRIEURES EN BOIS TON NATURELS	Z-1 DESCENTE D'EAU PLYVALE EN ZINC	
M2 MENUISERIES EXTÉRIEURES EN BOIS TON BORDOIS/ROUGE	Z2 CORNICHES ET ROBERTS TON BLANC	
M3 MENUISERIES EXTÉRIEURES EN BOIS TON VERT	Z3 PROFILS EN ALU TON GRIS	
M4 SEUL EN PIERRE BLEUE		
M5 SEUL EN ALU BLANC	E EGOUTS	
M6 GABIE CORTE EN ALUMINIUM TON CLAIR	CV CHAMBRÉ DE VENTE	
T TOITURE	EU EAUX USÉES	
T1 TOITURE EN TUALES TON ROUGE	EV EAUX VIANES	
T2 TOITURE EN ARDOISE NATURELLE	EP EAUX PLYVALES	
T3 LUCARNE EN BOIS PEINÉ EN BLANC	AV ANAÏROZ AVEC ORLE	
T4 LUCARNE EN ZINC TON NATURELS	CG CANIVEAU AVEC GRILLE	

LEGENDE DES MATERIAUX

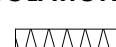

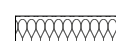
MACCONNERIES

	Murs existants
	Mésoconcre en Blocs béton
	Bloc d'assise type TONG
	Structure bois non isolée
	Structure bois isolée
	Cloison légère
	Murs existants à démolir

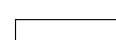

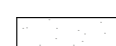

REVENT DE TOITURE

	Toiture o versant ton rouge
	Toiture o versant en ardoises
	Toiture plate extensive - secum
	Toiture plate

ISOLATION

	PUR/PIR [λ=0,022W/mK]
	Isolurion (EPS) [λ=0,035W/mK]
	Laine de Bois [λ=0,020W/mK]

REVETEMENT DE SOL


	Espace engazonné
	Dalotage perméable
	Gravier
	Terrasse dalle sur puits

— — — — — UNITE DE PROPRIETE

EGOUTAGE

VENTILATION

NIVEAUX



PROJET

Devis de permis d'urbanisme
 Transformation et réhabilitation d'un immeuble mixte
 composé d'une unité horeca et d'un logement

MAITRE DE L'OUVRAGE

ARCHITECTE

Place A. Payfa-Fosséprez 2
 Watermael-Boitsfort 1170
 Cadastree / Division 2 Section E Numéro 2866q

PLAN

Echelle(s)

Date

Première diffusion

n° 2/4
 Objet: Situation projetée
 Phase : PU
 Indice : A

1/5000 - 1/500 - 1/250 - 1/100

24/02/2026

24/02/2026

MODIFICATIONS

Indice	Changement	Date
A	PU MODIFICATIF	24/02/2026

Ce dossier est administratif et non un plan d'exécution.
 Seules les dimensions sont consignées dans ce document. L'entrepreneur établira le cahier des charges avant exécution.
 L'entrepreneur se doit de bien vérifier avant tous commandes ou mise en oeuvre de ces ouvrages.
 Les ouvrages de stabilité sont soumis à une validation. L'appareil et l'entrepreneur de stabilité lui ont bien dimensionné et de
 la partie de l'ouvrage sont soumis à une validation.
 L'entrepreneur participera à la construction et respectera les réglementations en vigueur.
 L'entrepreneur s'engage à ne pas se livrer à l'exécution de travaux non autorisés ou avant le début ou vers
 l'arrêt.
 Tous droits réservés, tout ou partie de ces documents ne peut être saisi, modifié ou reproduit sans l'accord de l'architecte.