



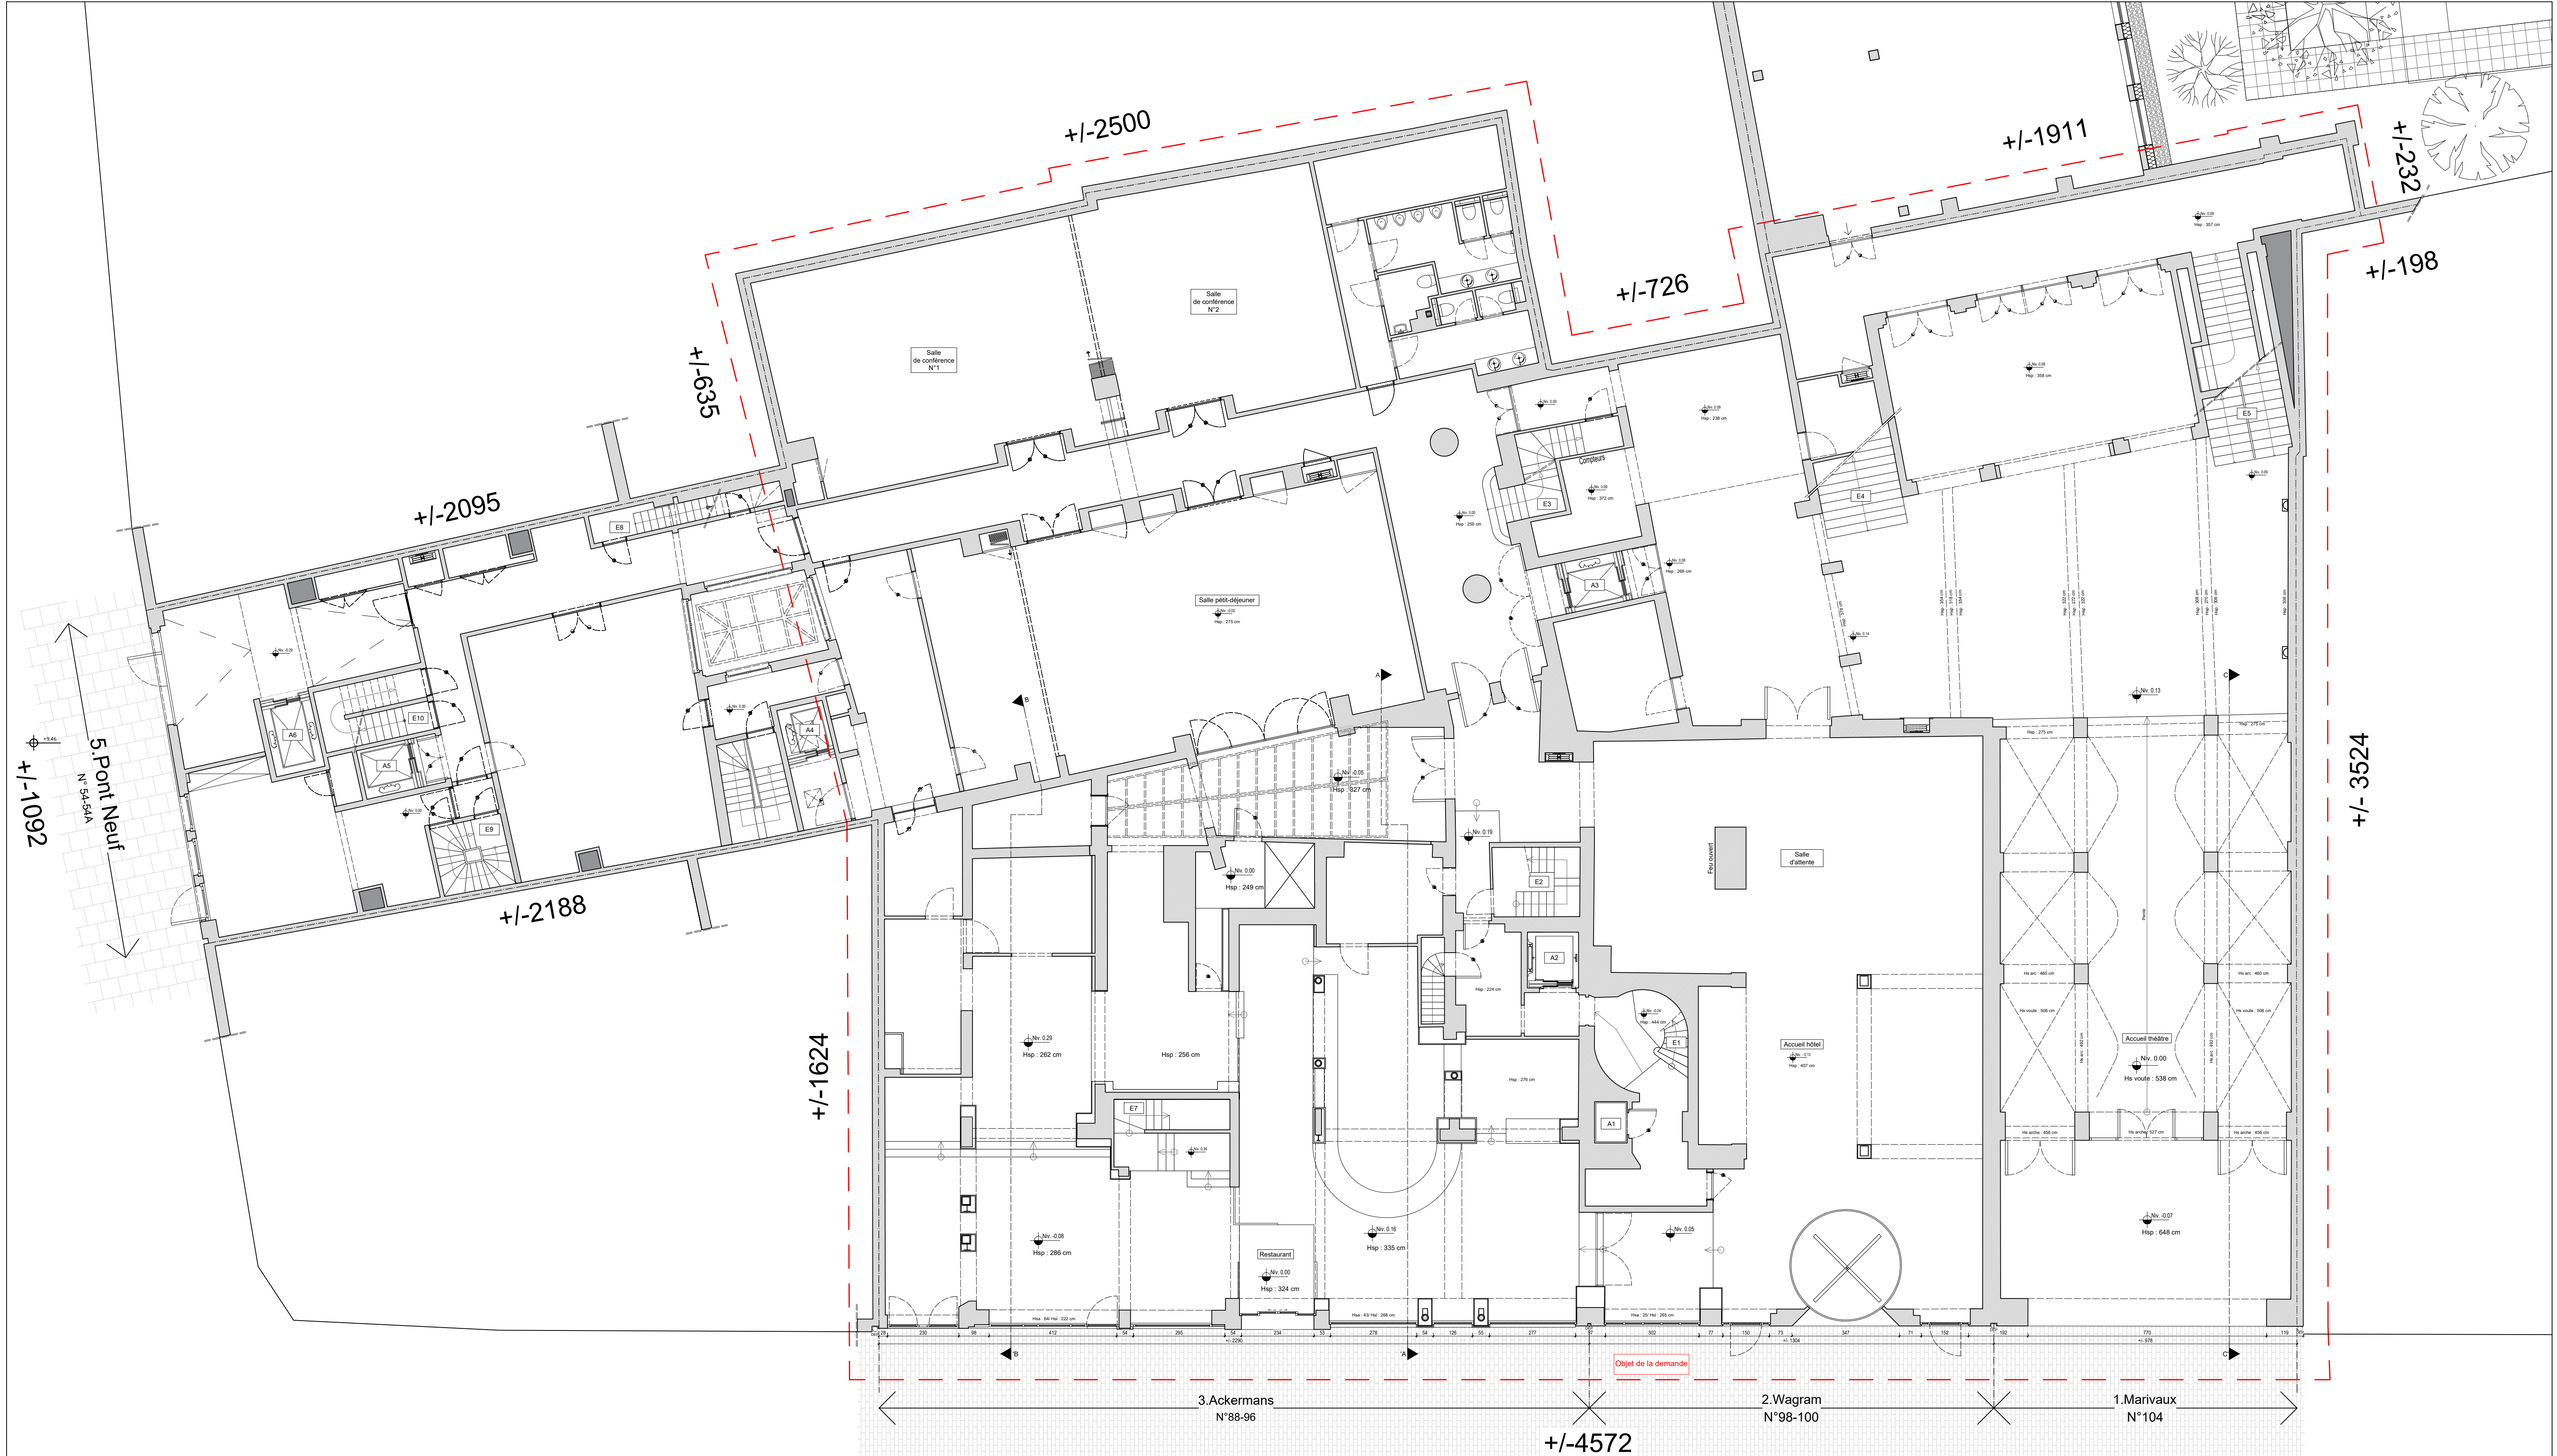

Légende des Plans et des Coupes			
	Maçonneries en béton : Existant		Isolation
	Maçonneries en béton : Nouvelle construction		Bloc coupe thermique
	Béton (type de plancher et de mur : voir ingénieur)		Chape d'égalisation (type Carobel iso-bel 200)
	Bloc de plâtre		Remplissage léger
	Maçonnerie		Isolation plafond ou pied de mur
	Parement en dalle béton		Démolitions
	Cloisons M100 isolées		Traits de Coupe

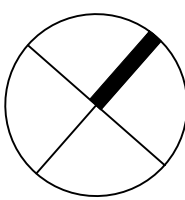

ARCHITECTURE AS BUILT Architects Rue des Echevins 22 1050 Bruxelles T: +32 2 538 80 02 F: +32 2 538 80 02 M: info@as-built.be	PROJET	25.12 - MARIVAUX Boulevard Adolphe Max 98-104 1000 - Bruxelles		MO		Hôtel Marivaux Boulevard Adolphe Max 98 1000 - Bruxelles	
	TITRE PLAN	SITUATION EXISTANTE Plan de RDC		ECH.	N° PLAN	INDICE	
	DATE : 19/01/2026			1/100	03		

Les cotes sont données à titre indicatif. Toutes les mesures sont à vérifier par les entreprises avant mise en exécution du projet. Ceci n'est pas un plan d'exécution.