


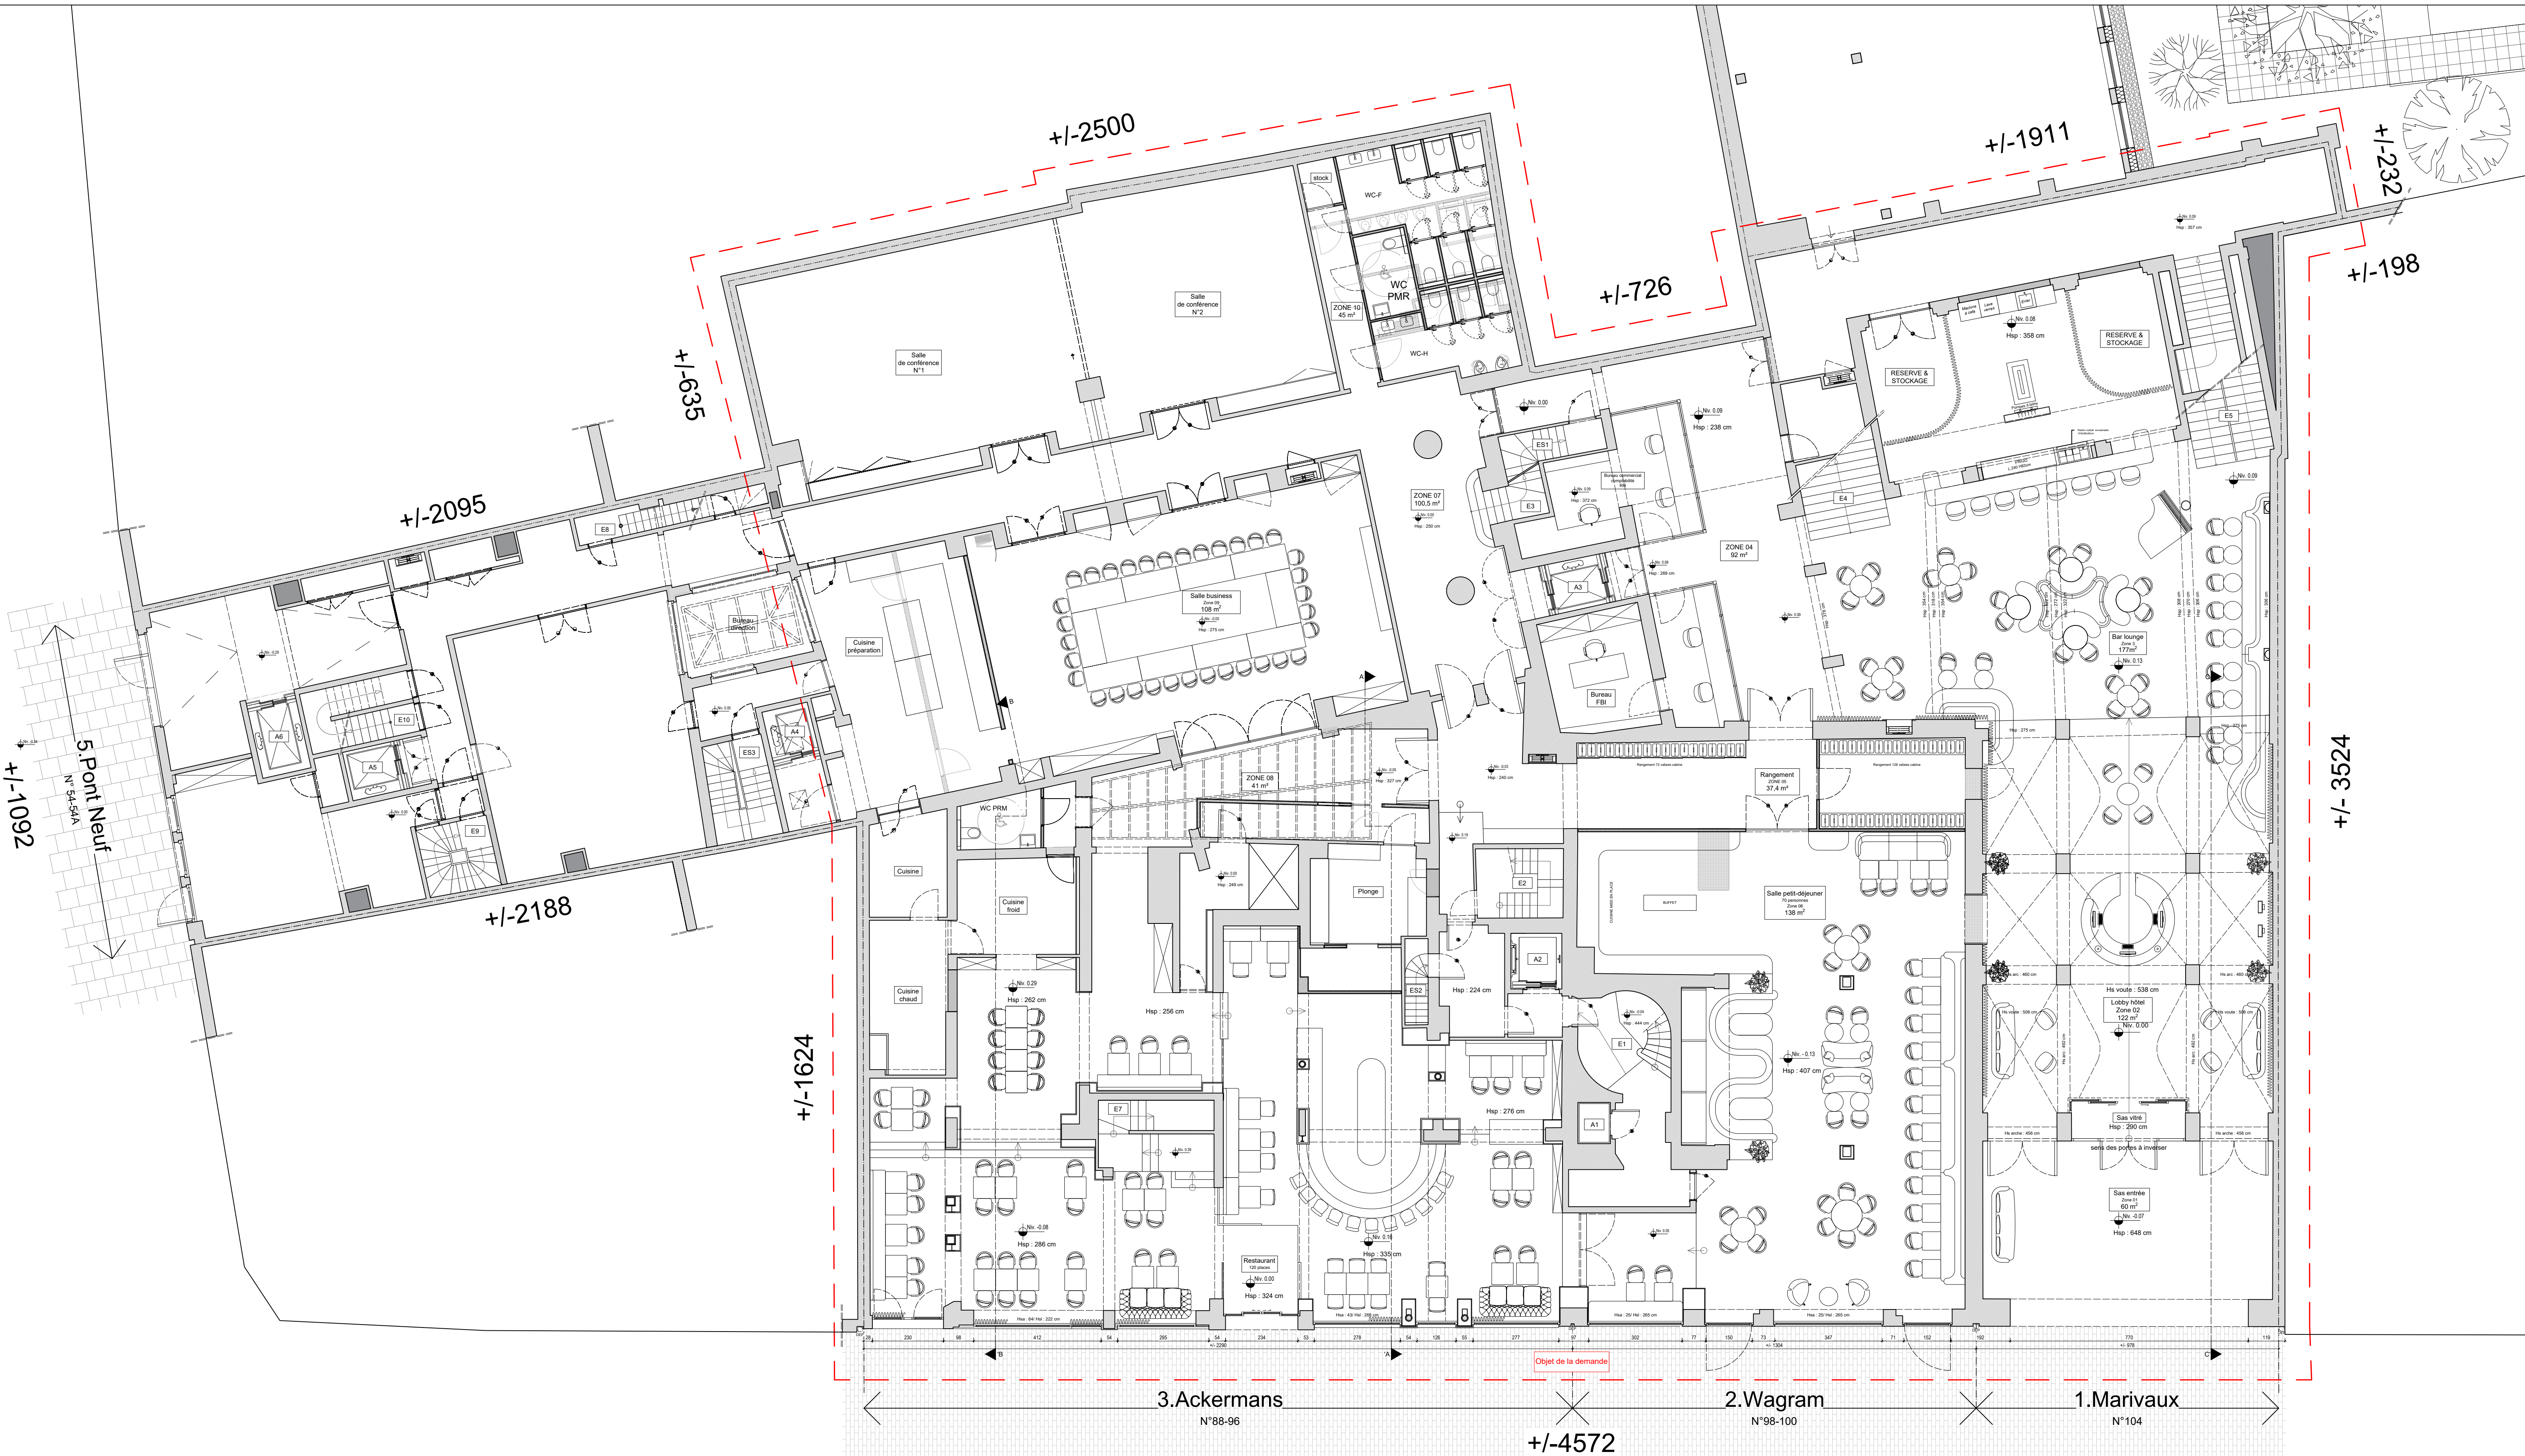

Légende des Plans et des Coupes			
	Maçonneries en béton : Existant		Isolation
	Maçonneries en béton : Nouvelle construction		Bloc coupeure thermique
	Béton (type de plancher et de mur : voir ingénieur)		Chape d'égalisation (type Carobel Iso-bel 200)
	Bloc de plâtre		Remplissage léger
	Maellon		Isolation plafond ou pied de mur
	Parément en dalle béton		Démolitions
	Cloisons M100 isolées		Traits de Coupe

ARCHITECTURE AS BUILT Architects Rue des Echevins 22 1050 Bruxelles T: +32 2 538 80 02 F: +32 2 538 80 02 M: info@as-built.be	PROJET	25.12 - MARIVAUX Boulevard Adolphe Max 98-104 1000 - Bruxelles		MO Hôtel Marivaux Boulevard Adolphe Max 98 1000 - Bruxelles	
	TITRE PLAN	SITUATION PROJETEE Plan de RDC		ECH.	N° PLAN
	DATE : 19/01/2026			1/100	10

Les cotes sont données à titre indicatif. Toutes les mesures sont à vérifier par les entreprises avant mise en exécution du projet. Ceci n'est pas un plan d'exécution.