


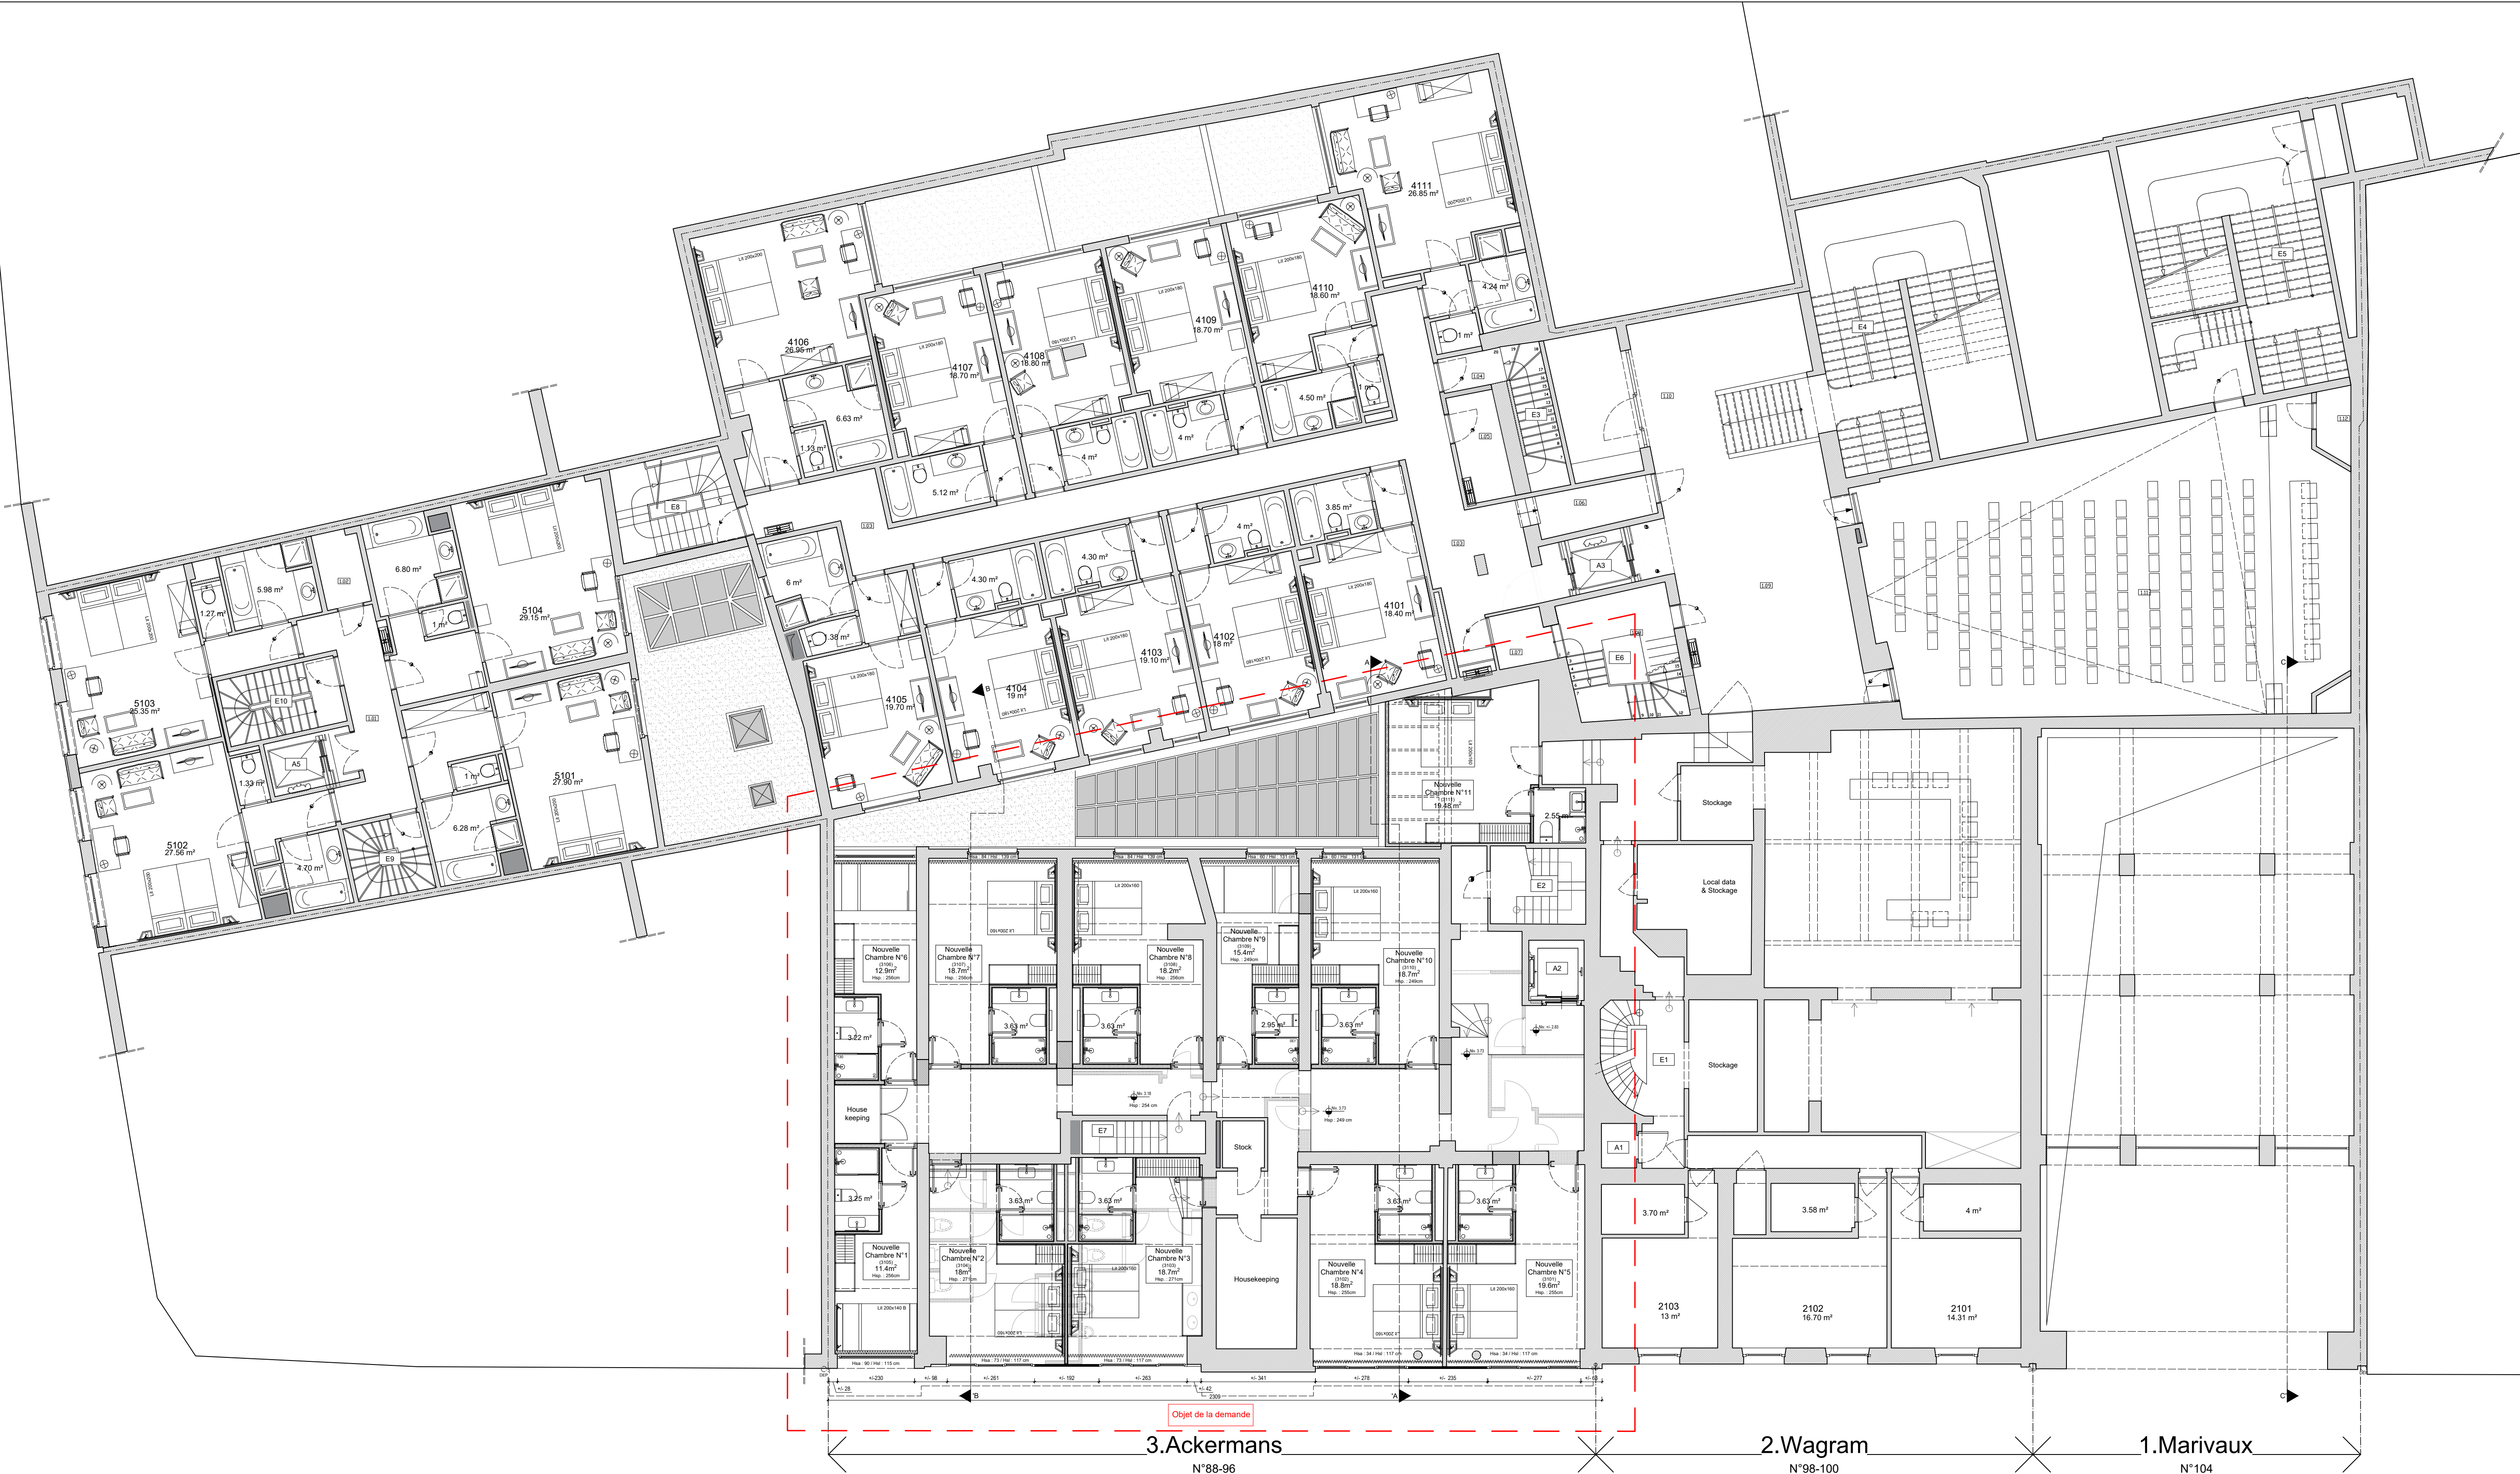

| Légende des Plans et des Coupes |                                                     |  |                                                |
|---------------------------------|-----------------------------------------------------|--|------------------------------------------------|
|                                 | Maçonneries en béton : Existant                     |  | Isolation                                      |
|                                 | Maçonneries en béton : Nouvelle construction        |  | Bloc coupe thermique                           |
|                                 | Béton (type de plancher et de mur : voir ingénieur) |  | Chape d'égalisation (type Carobel iso-bel 200) |
|                                 | Bloc de plâtre                                      |  | Remplissage léger                              |
|                                 | Maçon                                               |  | Isolation plafond ou pied de mur               |
|                                 | Parement en dalle béton                             |  | Démolitions                                    |
|                                 | Cloisons M100 isolées                               |  | Traits de Coupe                                |

|   |                   |                                                                      |  |                                                                   |         |
|---|-------------------|----------------------------------------------------------------------|--|-------------------------------------------------------------------|---------|
| ARCHITECTURE<br><b>AS BUILT Architects</b><br>Rue des Echevins 22<br>1050 Bruxelles<br>T: +32 2 538 80 02<br>F: +32 2 538 80 02<br>M: info@as-built.be | PROJET            | 25.12 - MARIVAUX<br>Boulevard Adolphe Max 98-104<br>1000 - Bruxelles |  | MO Hôtel Marivaux<br>Boulevard Adolphe Max 98<br>1000 - Bruxelles |         |
|   | TITRE PLAN        | SITUATION PROJETEE<br>Plan de R+1                                    |  | ECH.                                                              | N° PLAN |
|   | DATE : 19/01/2026 |                                                                      |  | 1/100                                                             | 11      |

Les cotes sont données à titre indicatif. Toutes les mesures sont à vérifier par les entreprises avant mise en exécution du projet. Ceci n'est pas un plan d'exécution.