


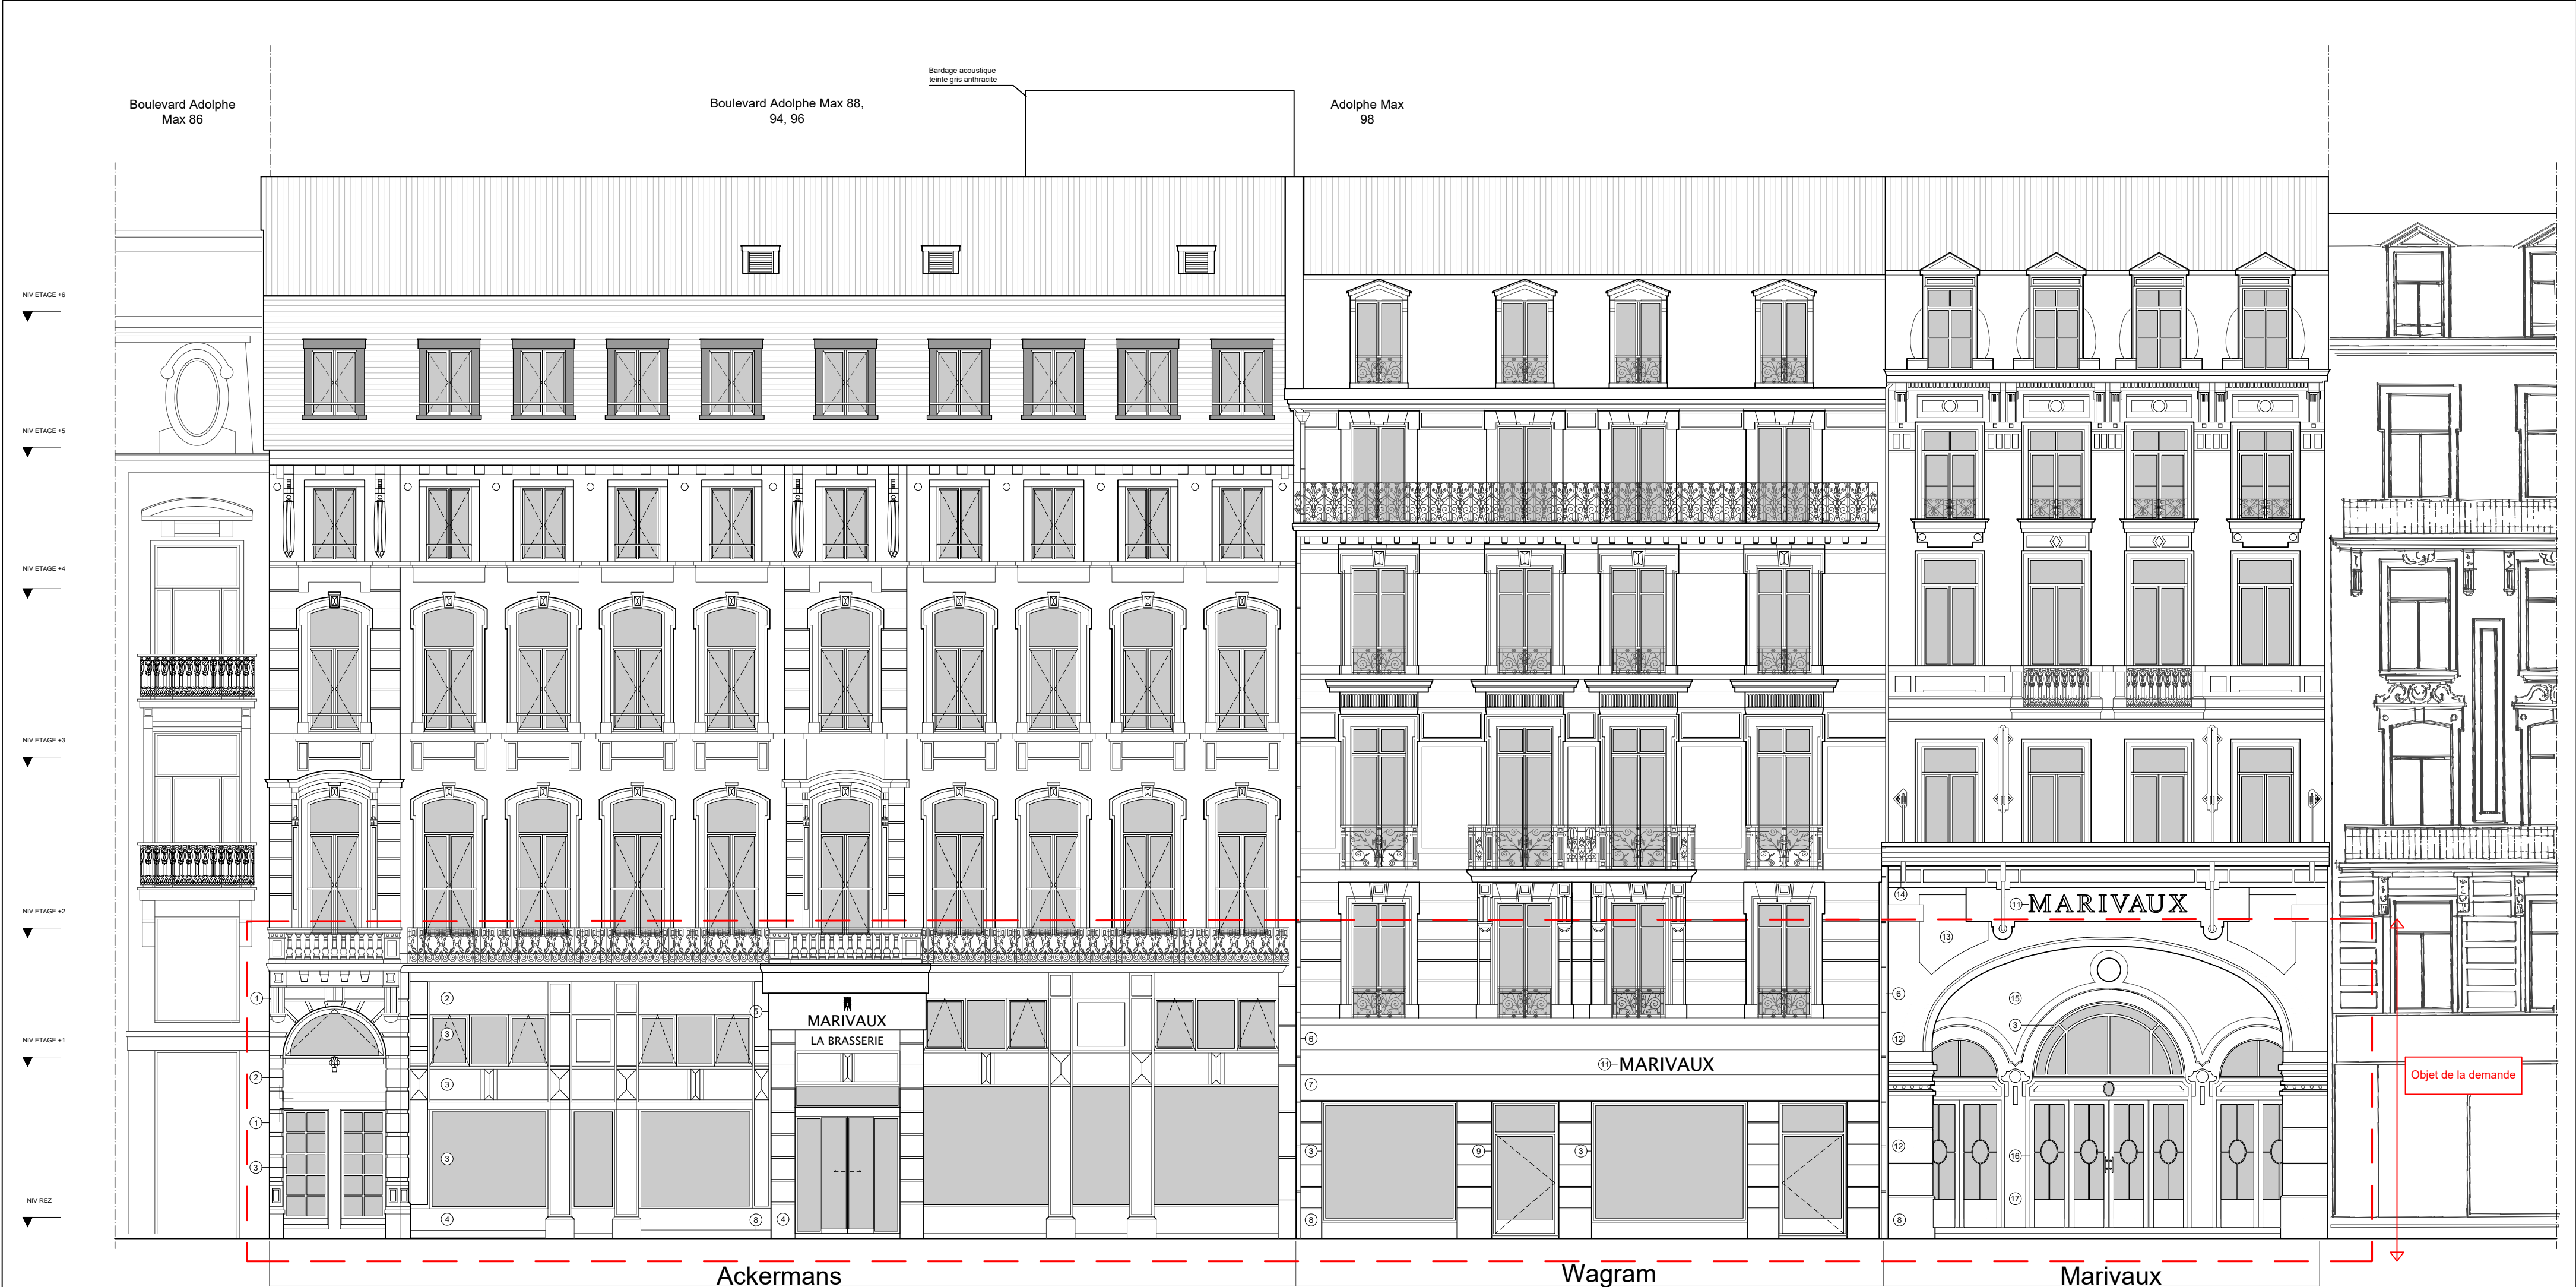

Légendes des Façades			
1	Pierre de taille - Ton gris : existant maintenu	10	Porte tambour - Ton noir
2	Panneau en bois - Ton brun : existant maintenu	11	Enseigne publicitaire - Ton doré : existant maintenu
3	Châssis en bois - Ton brun	12	Enduit de façade - Ton crème : existant maintenu
4	Pierre de taille - Ton gris clair : existant maintenu	13	Element décoratif peint - Motif bleu et blanc : existant maintenu
5	Enseigne publicitaire - Ton noir et vert : existant maintenu	14	Auvent en acier et verre - à restaurer
6	D. E. P en zinc prépatiné gris anthracite : existant maintenu	15	Fresque décoratif motif floral - Ton doré et vert : existant maintenu
7	Pierre de taille - ton crème : existant maintenu	16	Portes en menuiserie et verre - Ton brun
8	Soubassement en pierre bleue : existant maintenu	17	Enduit de façade - Ton blanc avec dorures : existant maintenu
9	Porte de secours en bois - Ton brun	18	

ARCHITECTURE AS BUILT Architects Rue des Echevins 22 1050 Bruxelles T: +32 2 538 80 02 F: +32 2 538 80 02 M: info@as-built.be	PROJET 25.12 - MARIVAUX Boulevard Adolphe Max 98-104 1000 - Bruxelles	MO Hôtel Marivaux Boulevard Adolphe Max 98 1000 - Bruxelles		
	TITRE PLAN SITUATION PROJETEE Façade Boulevard Adolphe Max	DATE : 20/01/2026	ECH. 1/100	N° PLAN 12
Les cotes sont données à titre indicatif. Toutes les mesures sont à vérifier par les entreprises avant mise en exécution du projet. Ceci n'est pas un plan d'exécution.				