


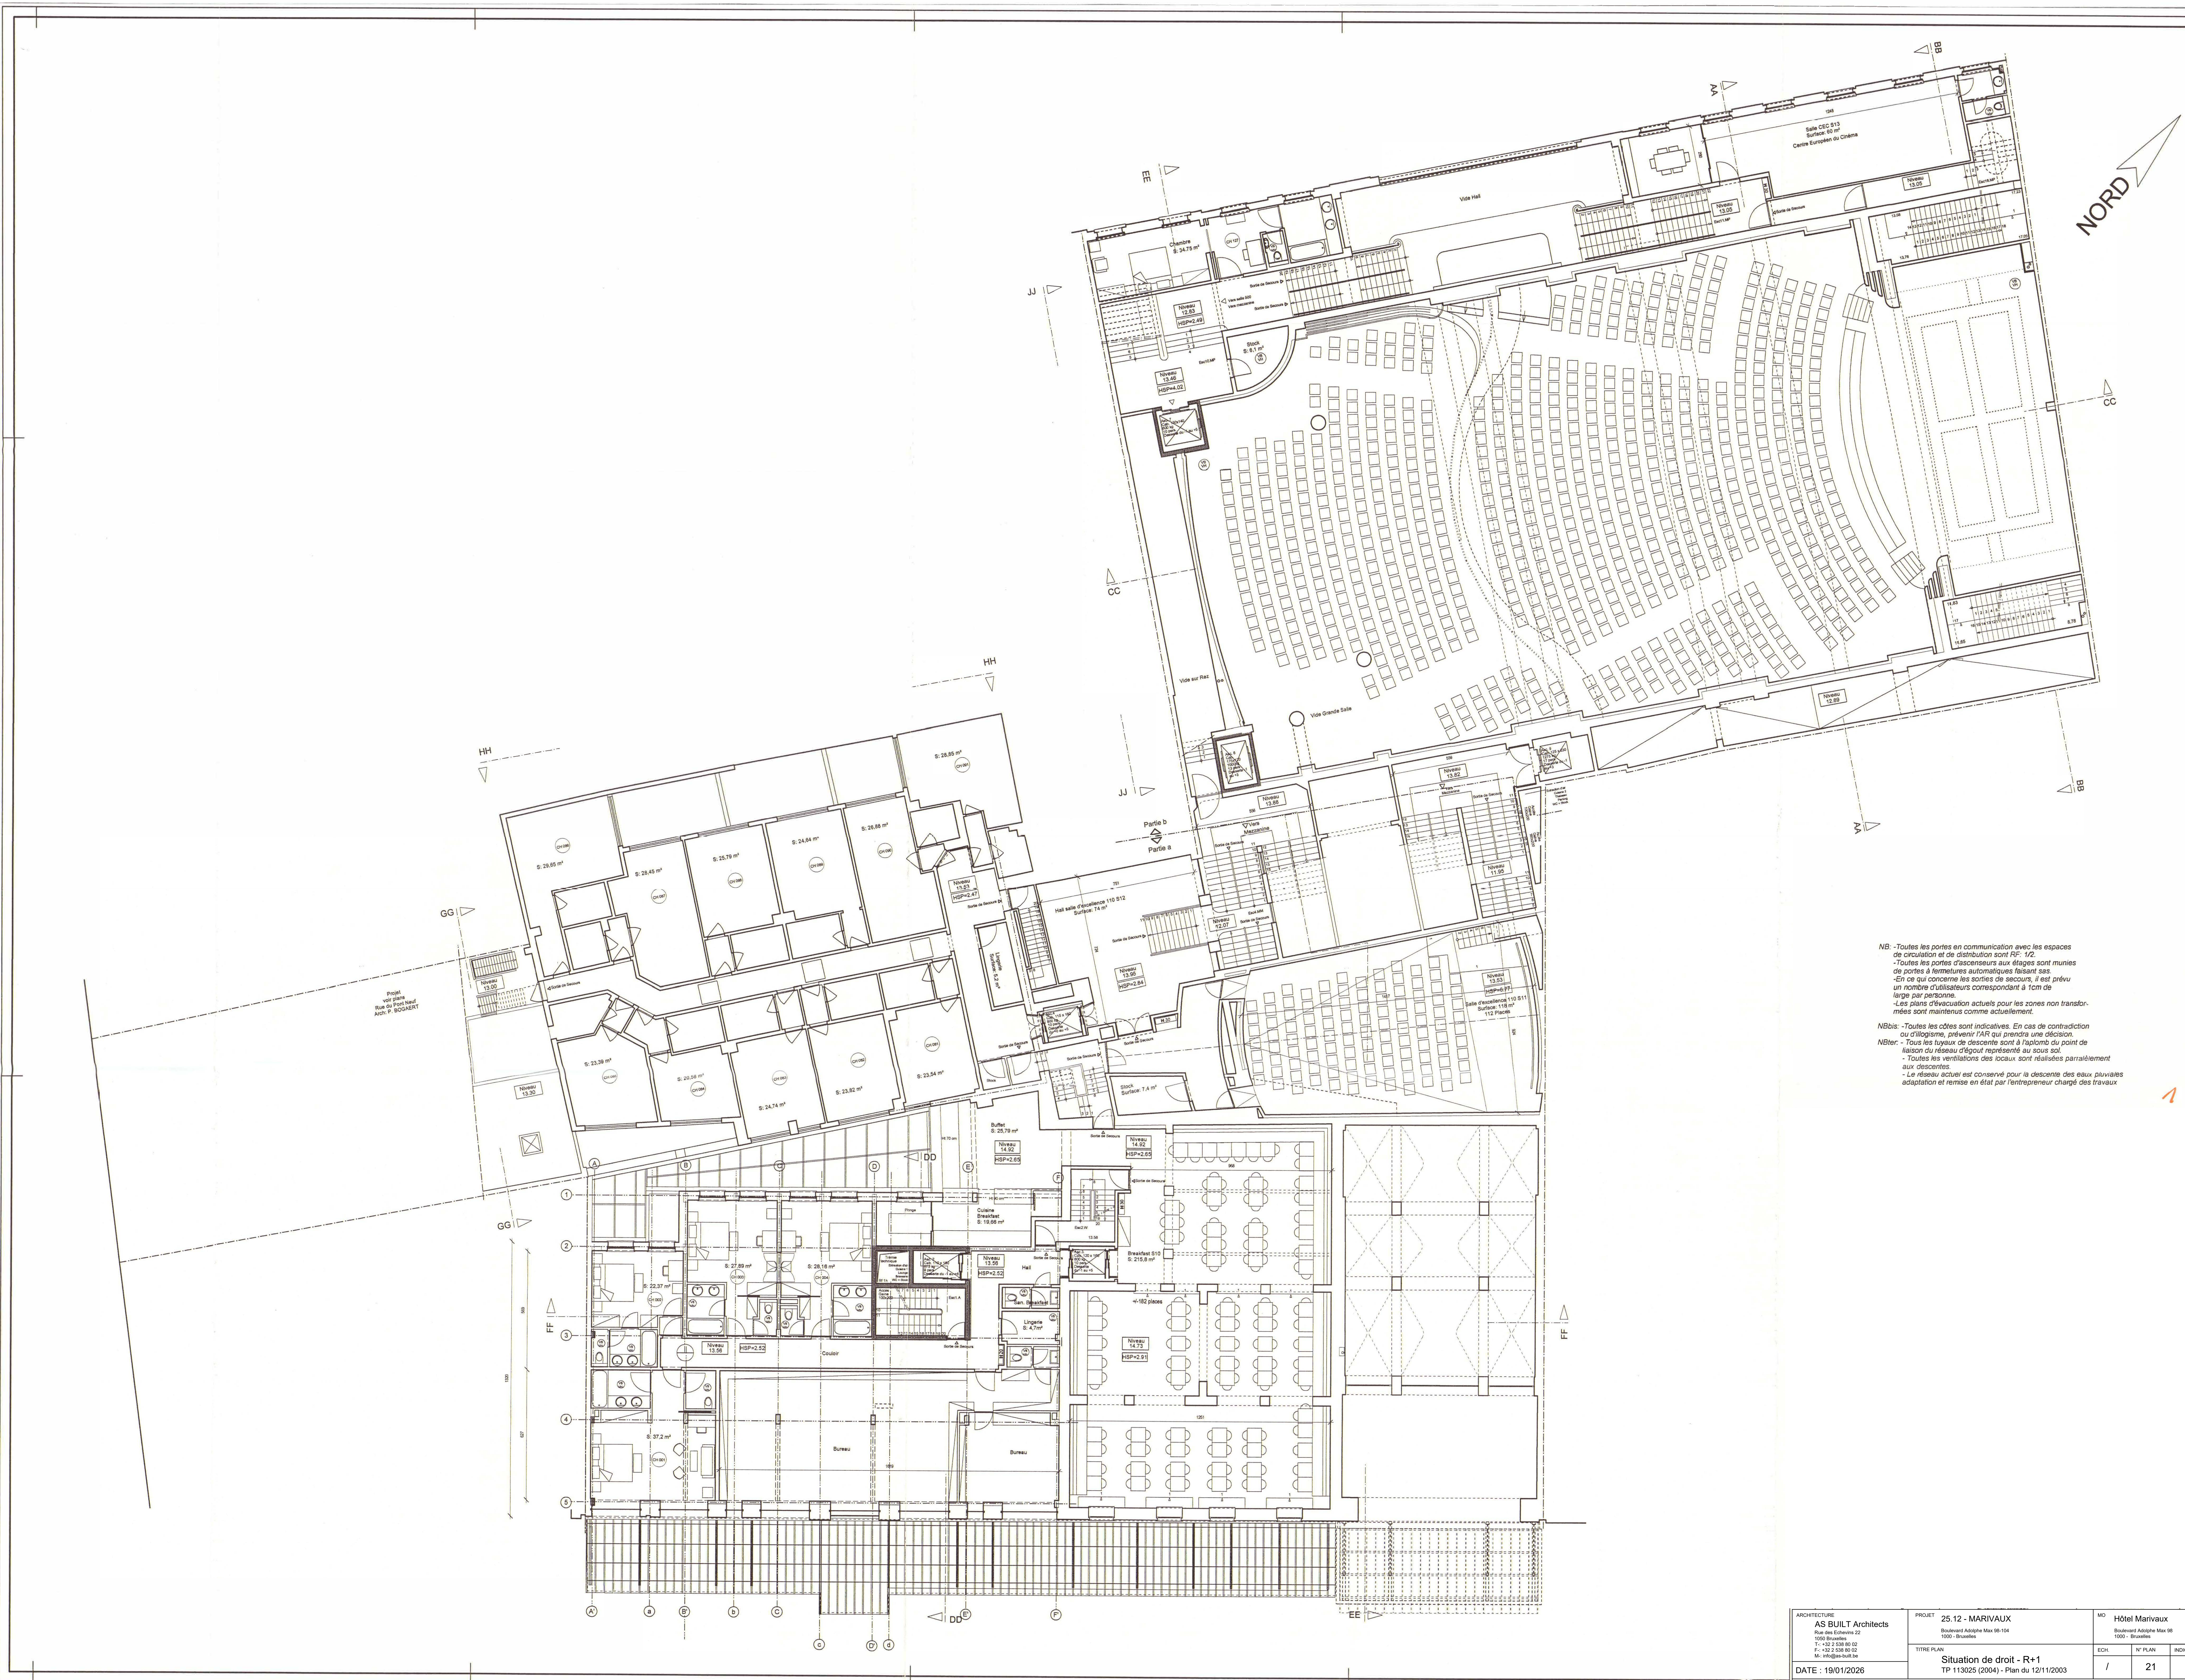

NB: -Toutes les portes en communication avec les espaces de circulation et de distribution sont FF: 1/2.
-Toutes les portes d'ascenseurs aux étages sont munies de portes à fermetures automatiques faisant sas.
-En ce qui concerne les sorties de secours, il est prévu un nombre d'utilisateurs correspondant à 1cm de large par personne.
-Les plans d'évacuation actuels pour les zones non transformées sont maintenus comme actuellement.

NBbis: -Toutes les côtes sont indicatives. En cas de contradiction ou d'illogisme, prévaloir l'AR qui prendra une décision.

NBter: -Tous les tuyaux de descente sont à l'aplomb du point de liaison du réseau d'égout représenté au sous sol.
-Toutes les ventilations des locaux sont réalisées parallèlement aux descentes.
-Le réseau actuel est conservé pour la descente des eaux pluviales adaptation et remise en état par l'entrepreneur chargé des travaux

ARCHITECTURE AS BUILT Architects Rue des Echovins 22 1050 - Bruxelles T: +32 2 538 80 02 F: +32 2 538 80 02 M: +32 2 538 80 02	PROJET 25.12 - MARIVAUX Boulevard Adolphe Max 98-104 1000 - Bruxelles	MO Hôtel Marivaux Boulevard Adolphe Max 98-104 1000 - Bruxelles		
		TITRE PLAN	ECH.	N° PLAN
		Situation de droit - R+1 TP 113025 (2004) - Plan du 12/11/2003	/	21

*Plan élaboré par l'atelier d'architecture Jean-Paul Hermant & Bogdan Parnis. Extrait des archives de la ville de Bruxelles.