



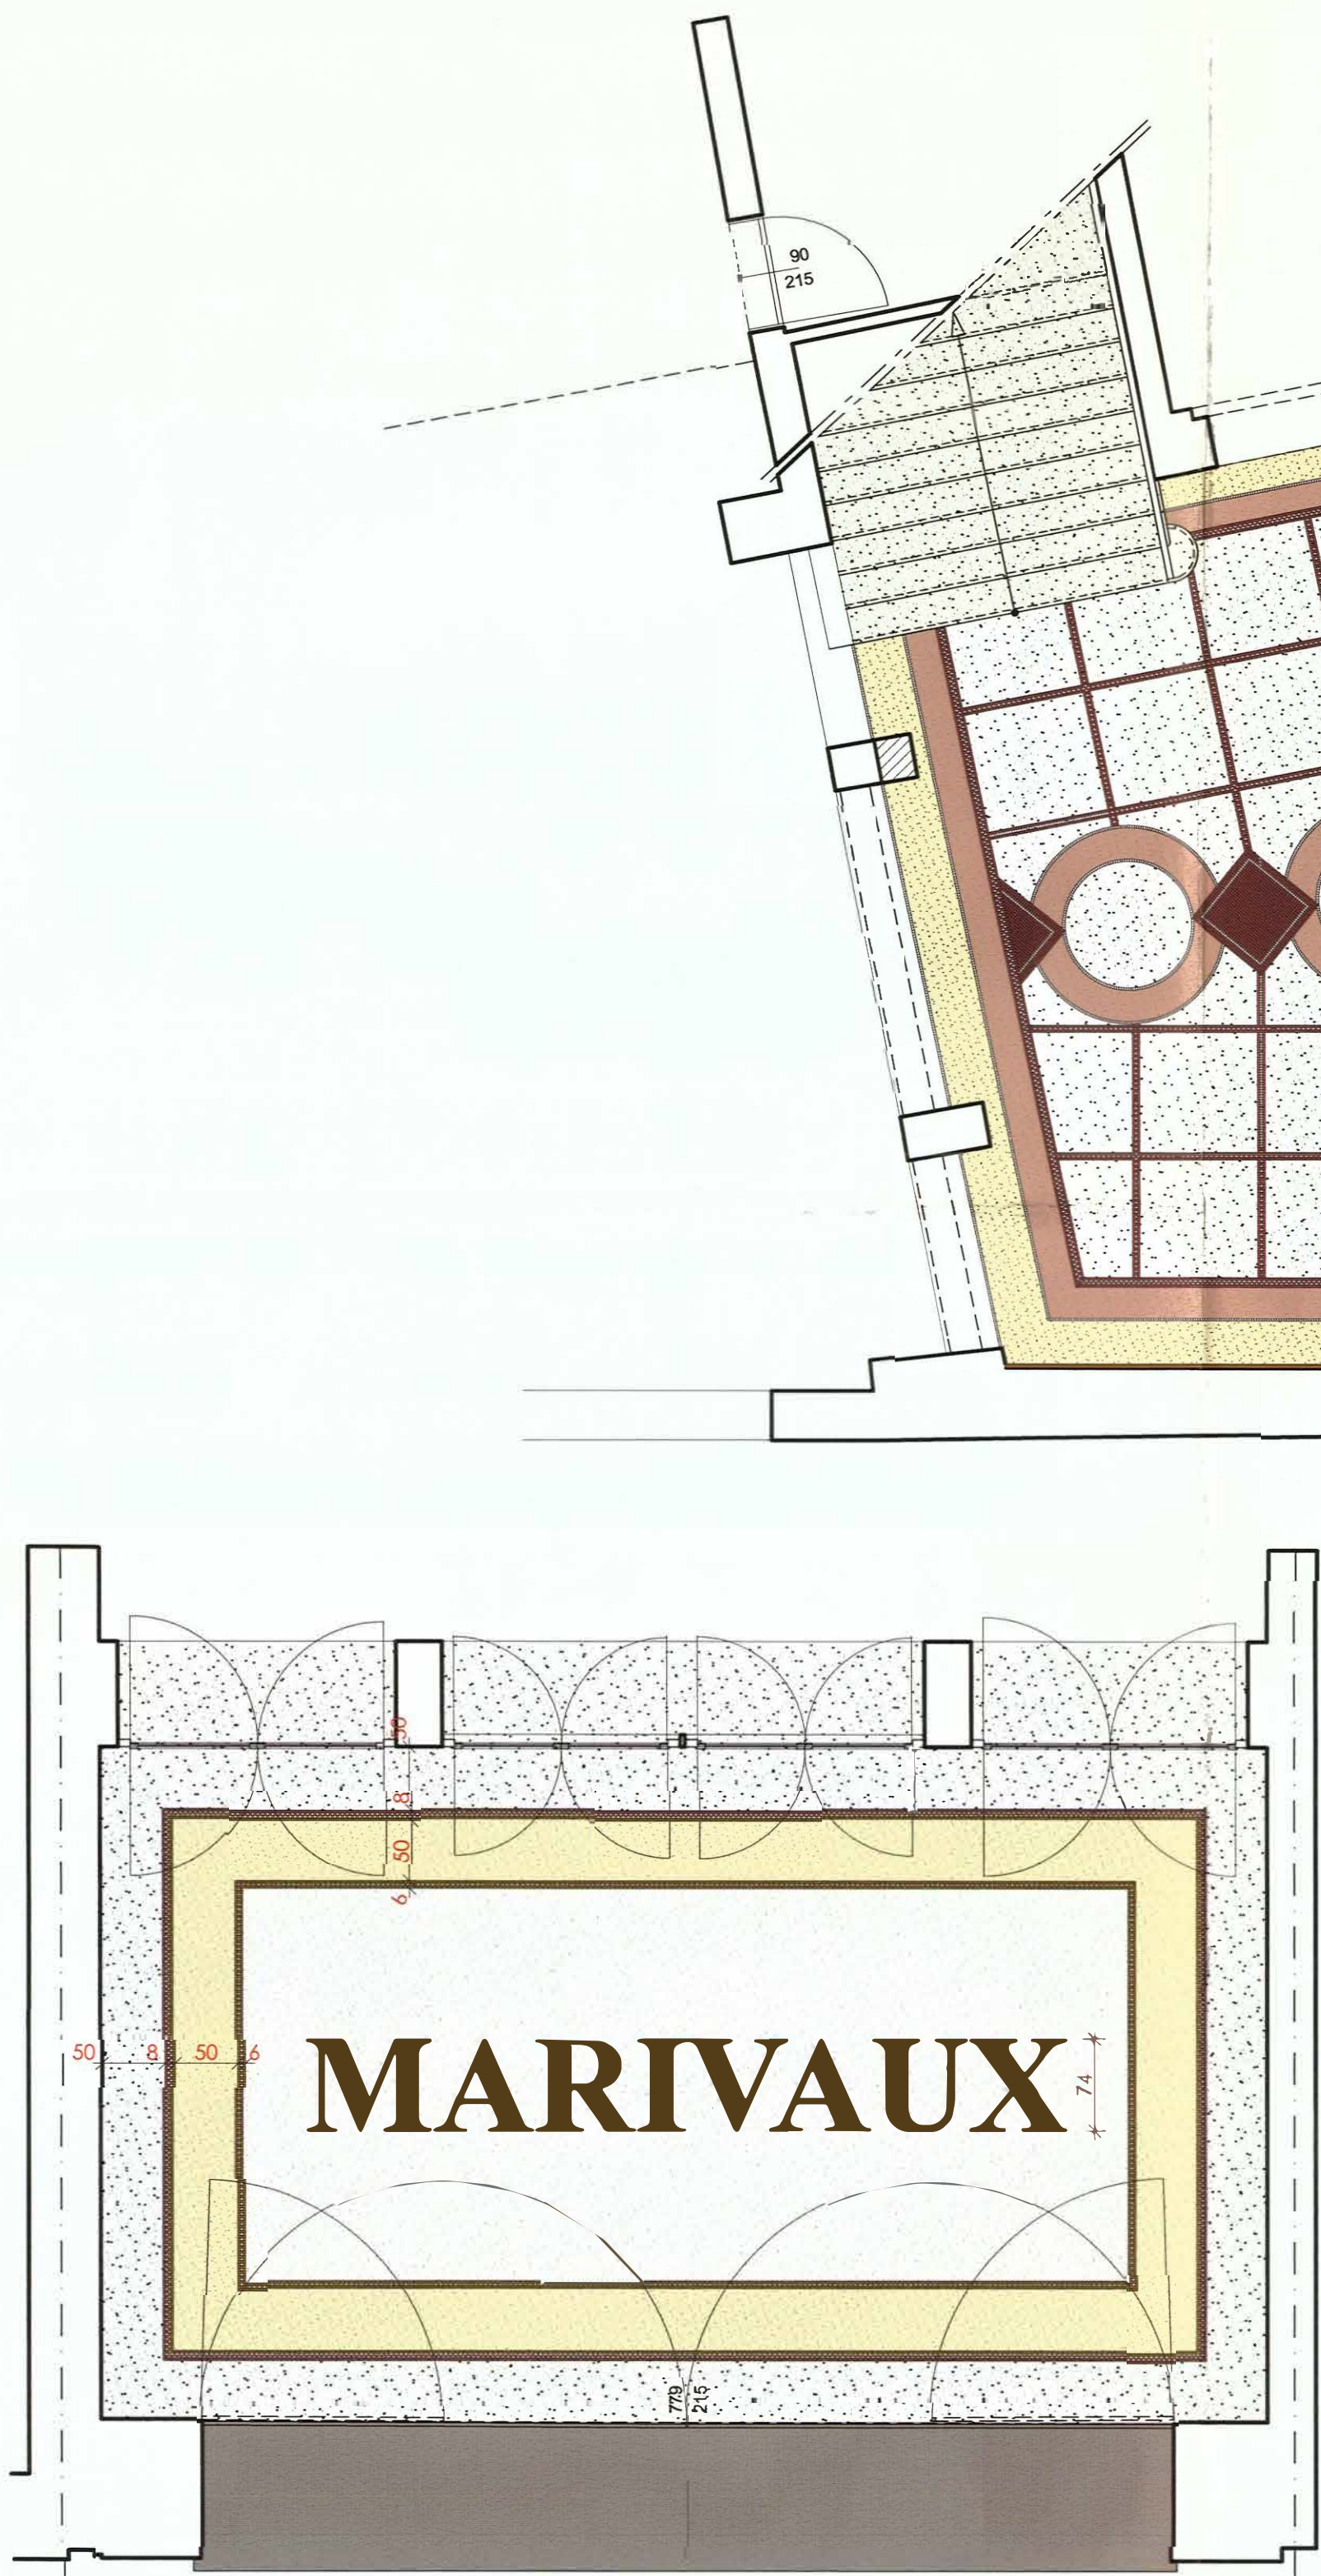

PROPOSITION REVETEMENT DE SOL GRANITO PORCHE ENTREE

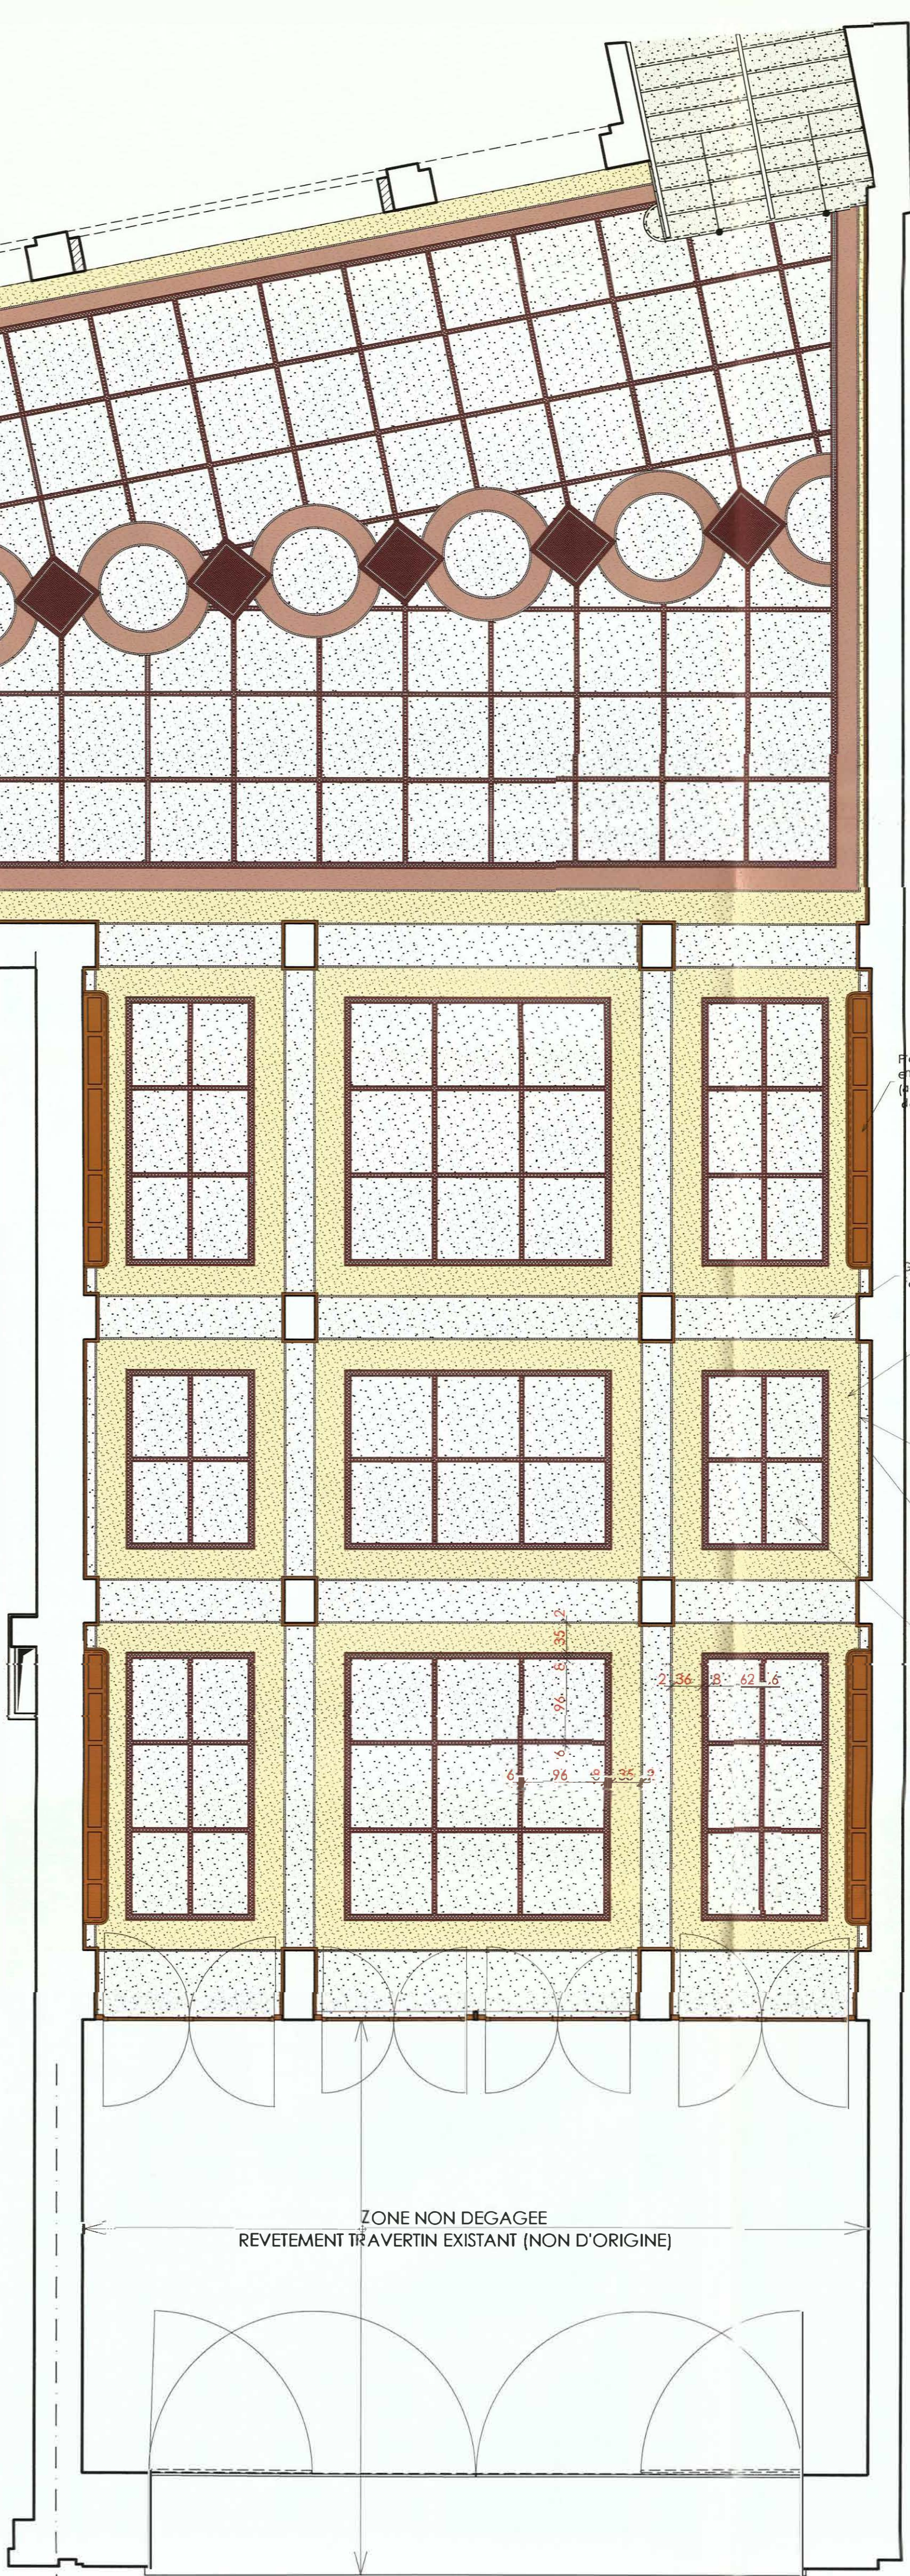

RELEVÉ GRANITO EXISTANT APRES INVESTIGATIONS

- Proposition de banquette en chêne massif teinté, (aux emplacements découverts dans le granito)
- Granito fin, fond teinté blanc cassé
- Granito fin, fond teinté jaune
- Mosaïques 2 x 2 cm Ton blanc
- Granito fin, fond teinté blanc cassé
- Granito fin, fond teinté blanc cassé

