


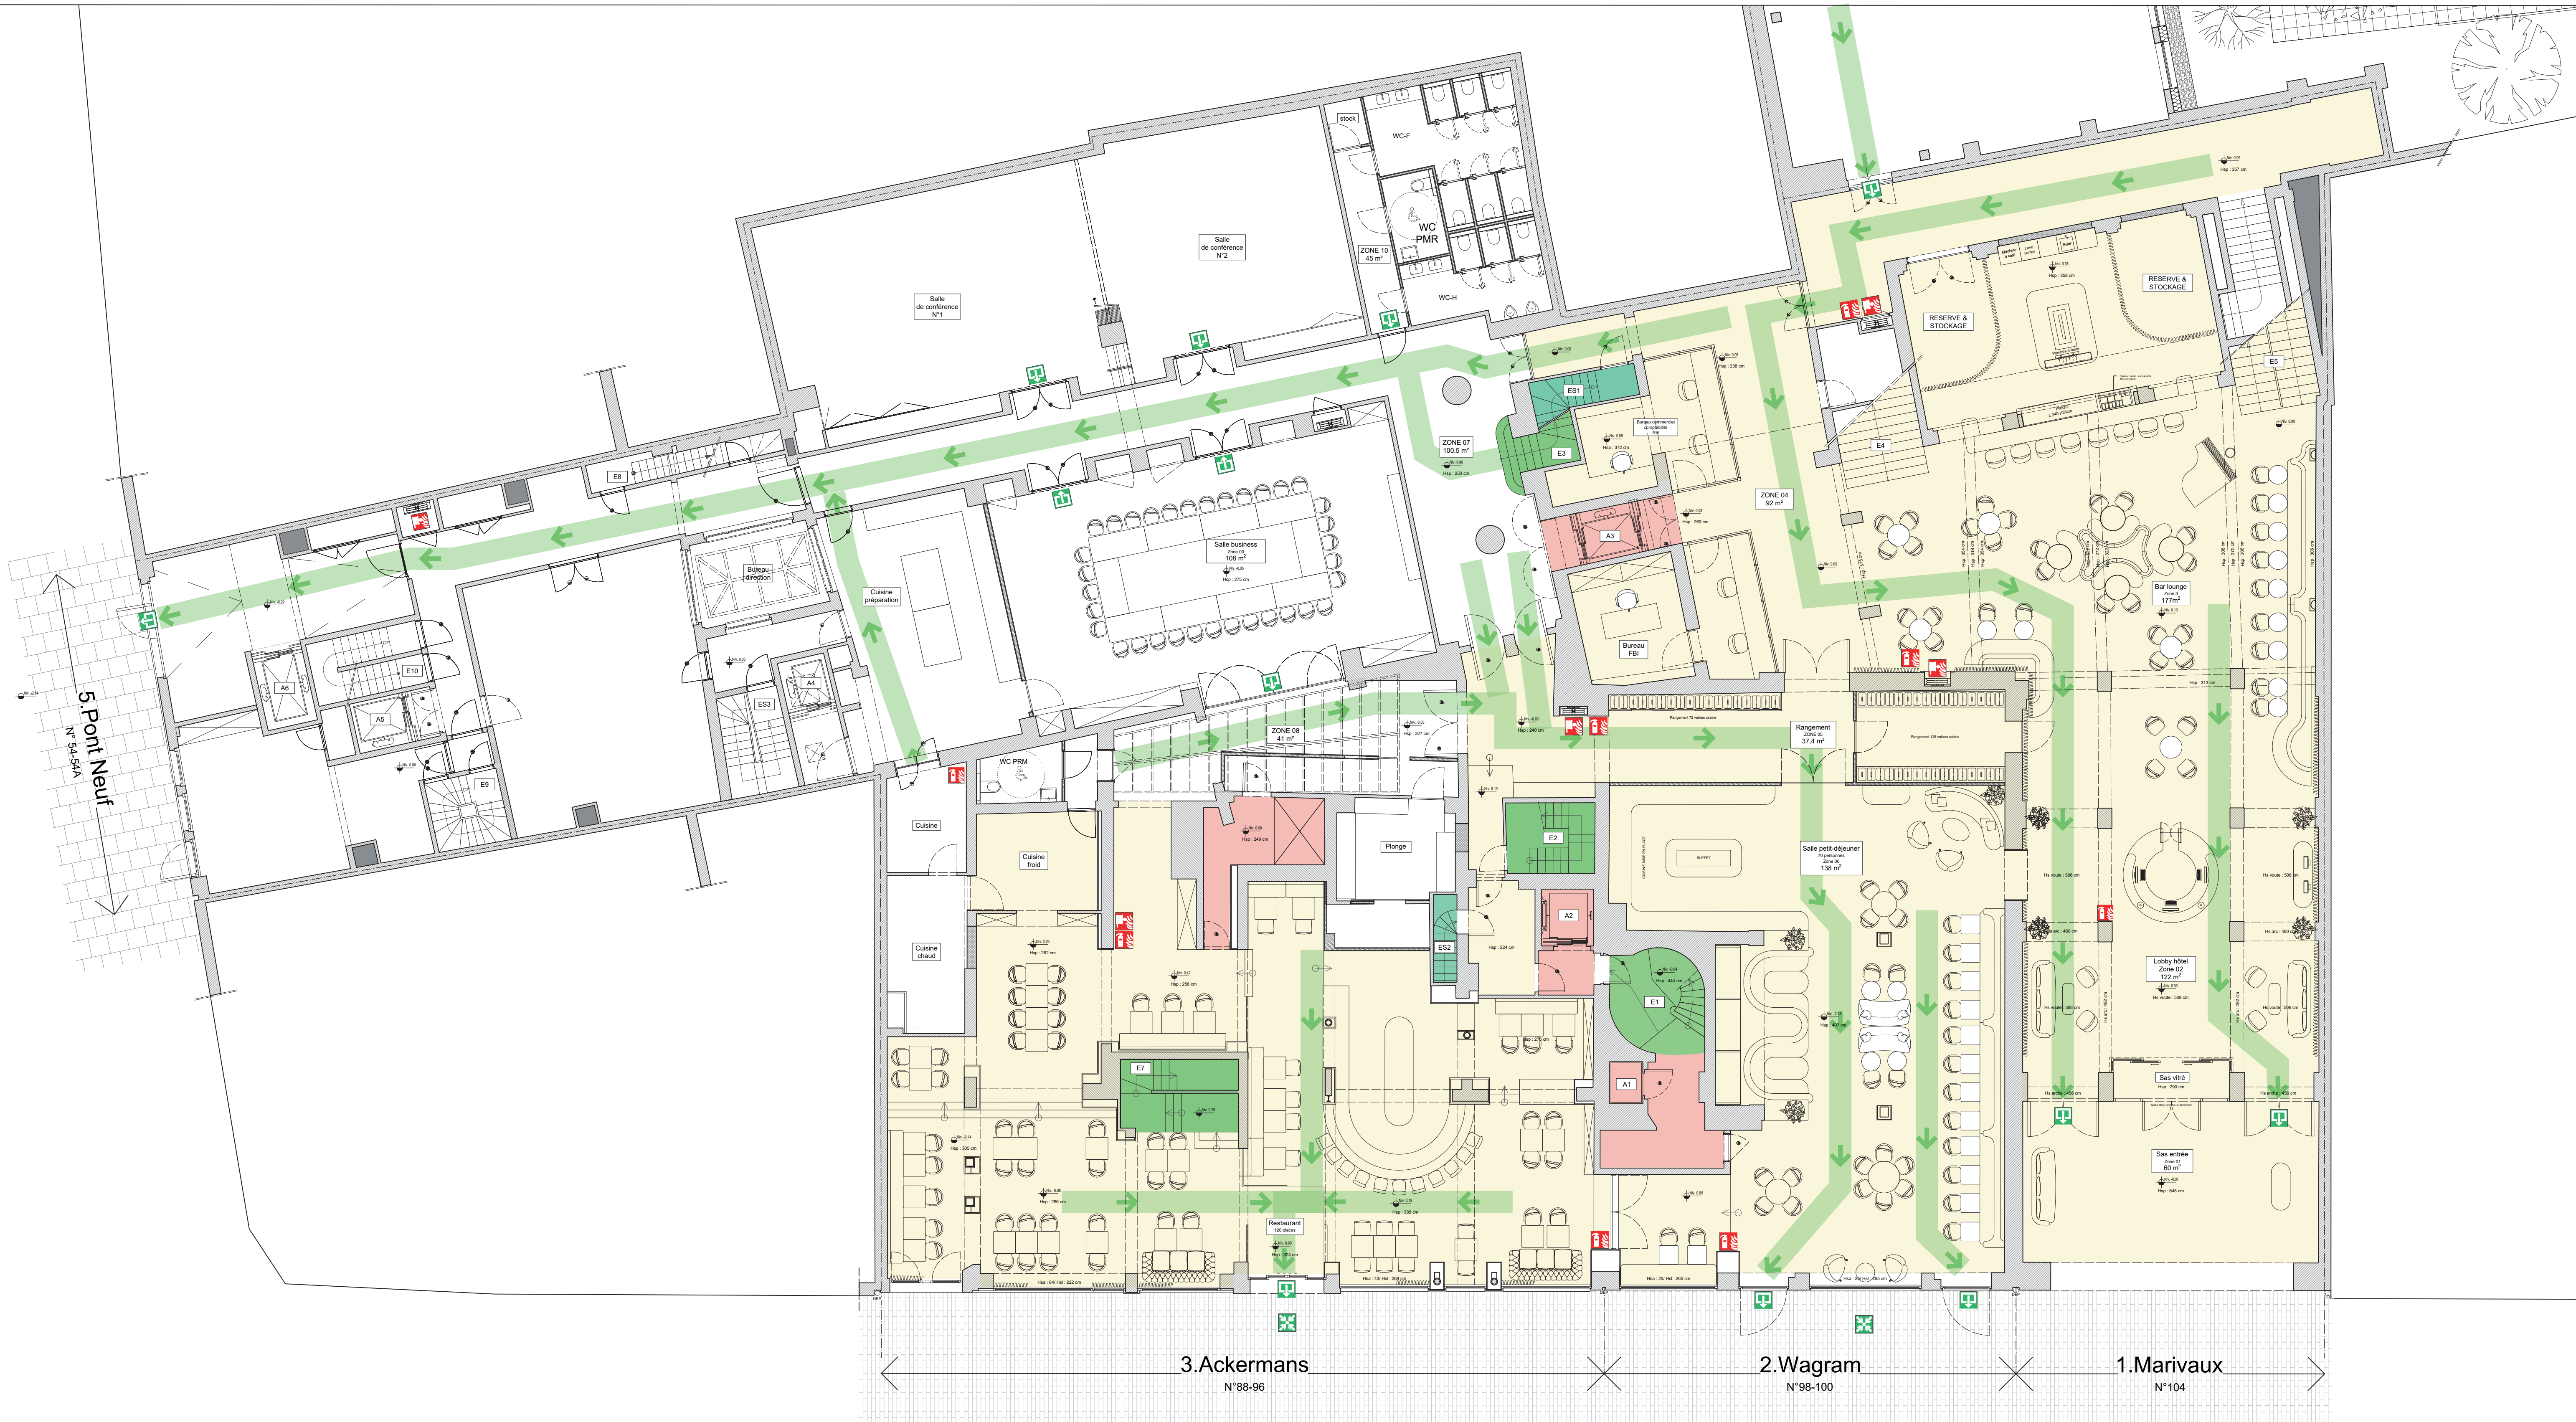

Légendes des Plans et des Coupes			
	Maçonneries en béton : Existant		Isolation
	Maçonneries en béton : Nouvelle construction		Bloc coupure thermique
	Béton (type de plancher et de mur : voir ingénieur)		Chape d'égalisation (type Carobel iso-bat 200)
	Bloc de plâtre		Remplissage léger
	Maellon		Isolation platfond ou pied de mur
	Parement en dalle béton		Démolitions
	Cloisons M100 isolées		Traits de Coupe
Toutes Fondations au Bon sol - Terre électrique sous fondations selon R.G.I.E. Tous les ouvrages en béton armé et métalliques sont donnés à titre indicatif. Avant exécution, les dimensions seront calculées par un ingénieur civil à charge du Maître de l'Ouvrage, ou de l'Entrepreneur. Tous les locaux sont à ventiler pendant 15 minutes minimum par jour (et ce même en hiver) , afin d'éviter l'apparition de condensation.			

Dévidoir / Hydrant

Extincteurs

Eclairage de sécurité

Point de rassemblement


Chemin d'évacuation

Zone concernée par la demande

Ascenseurs

Escaliers vers les étages supérieurs

Escaliers vers les étages inférieurs

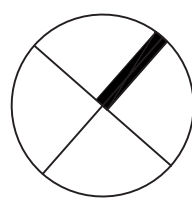

ARCHITECTURE AS BUILT Architects Rue des Echevins 22 1050 Bruxelles T : +32 2 538 80 02 F : +32 2 538 80 02 M: info@as-built.be	PROJET 25.12 - MARIVAUX Boulevard Adolphe Max 98-104 1000 - Bruxelles	MO Hôtel Marivaux Boulevard Adolphe Max 98 1000 - Bruxelles		
	TITRE PLAN SITUATION PROJETEE Plan de RDC	ECH. 1/100	N° PLAN 03	INDICE
	DATE : 26/11/2025	Les cotes sont données à titre indicatif. Toutes les mesures sont à vérifier par les entreprises avant mise en exécution du projet. Ceci n'est pas un plan d'exécution.		

Légendes des Plans et des Coupes

	Maçonneries en béton : Existant		Isolation
	Maçonneries en béton : Nouvelle construction		Bloc coupeur thermique
	Béton (type de plancher et de mur : voir ingénieur)		Chape d'égalisation (type Carobel Iso-bel 200)
	Bloc de plâtre		Remplissage léger
	Moellon		Isolation plafond ou pied de mur
	Parement en dalle béton		Démolitions
	Cloisons M100 isolées		Traits de Coupe

Toutes Fondations au Bon sol - Terre électrique sous fondations selon R.G.I.E.
Tous les ouvrages en béton armé et métalliques sont donnés à titre indicatif. Avant exécution, les dimensions seront calculées par un ingénieur civil à charge du Maître de l'Ouvrage, ou de l'Entrepreneur.
Tous les locaux sont à ventiler pendant 15 minutes minimum par jour (et ce même en hiver) , afin d'éviter l'apparition de condensation.

Dévidoir / Hydrant

Extincteurs

Eclairage de sécurité

Point de rassemblement


Chemin d'évacuation

Zone concernée par la demande

Ascenseurs

Escaliers vers les étages supérieurs

Escaliers vers les étages inférieurs

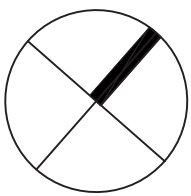

ARCHITECTURE AS BUILT Architects Rue des Echevins 22 1050 Bruxelles T: +32 2 538 80 02 F: +32 2 538 80 02 M: info@as-built.be	PROJET	25.12 - MARIVAUX Boulevard Adolphe Max 98-104 1000 - Bruxelles		MO Hôtel Marivaux Boulevard Adolphe Max 98 1000 - Bruxelles	
	TITRE PLAN	SITUATION PROJETEE Plan de R+1		ECH.	N° PLAN
	DATE : 26/11/2025			1/100	04

Les cotes sont données à titre indicatif. Toutes les mesures sont à vérifier par les entreprises avant mise en exécution du projet. Ceci n'est pas un plan d'exécution.