


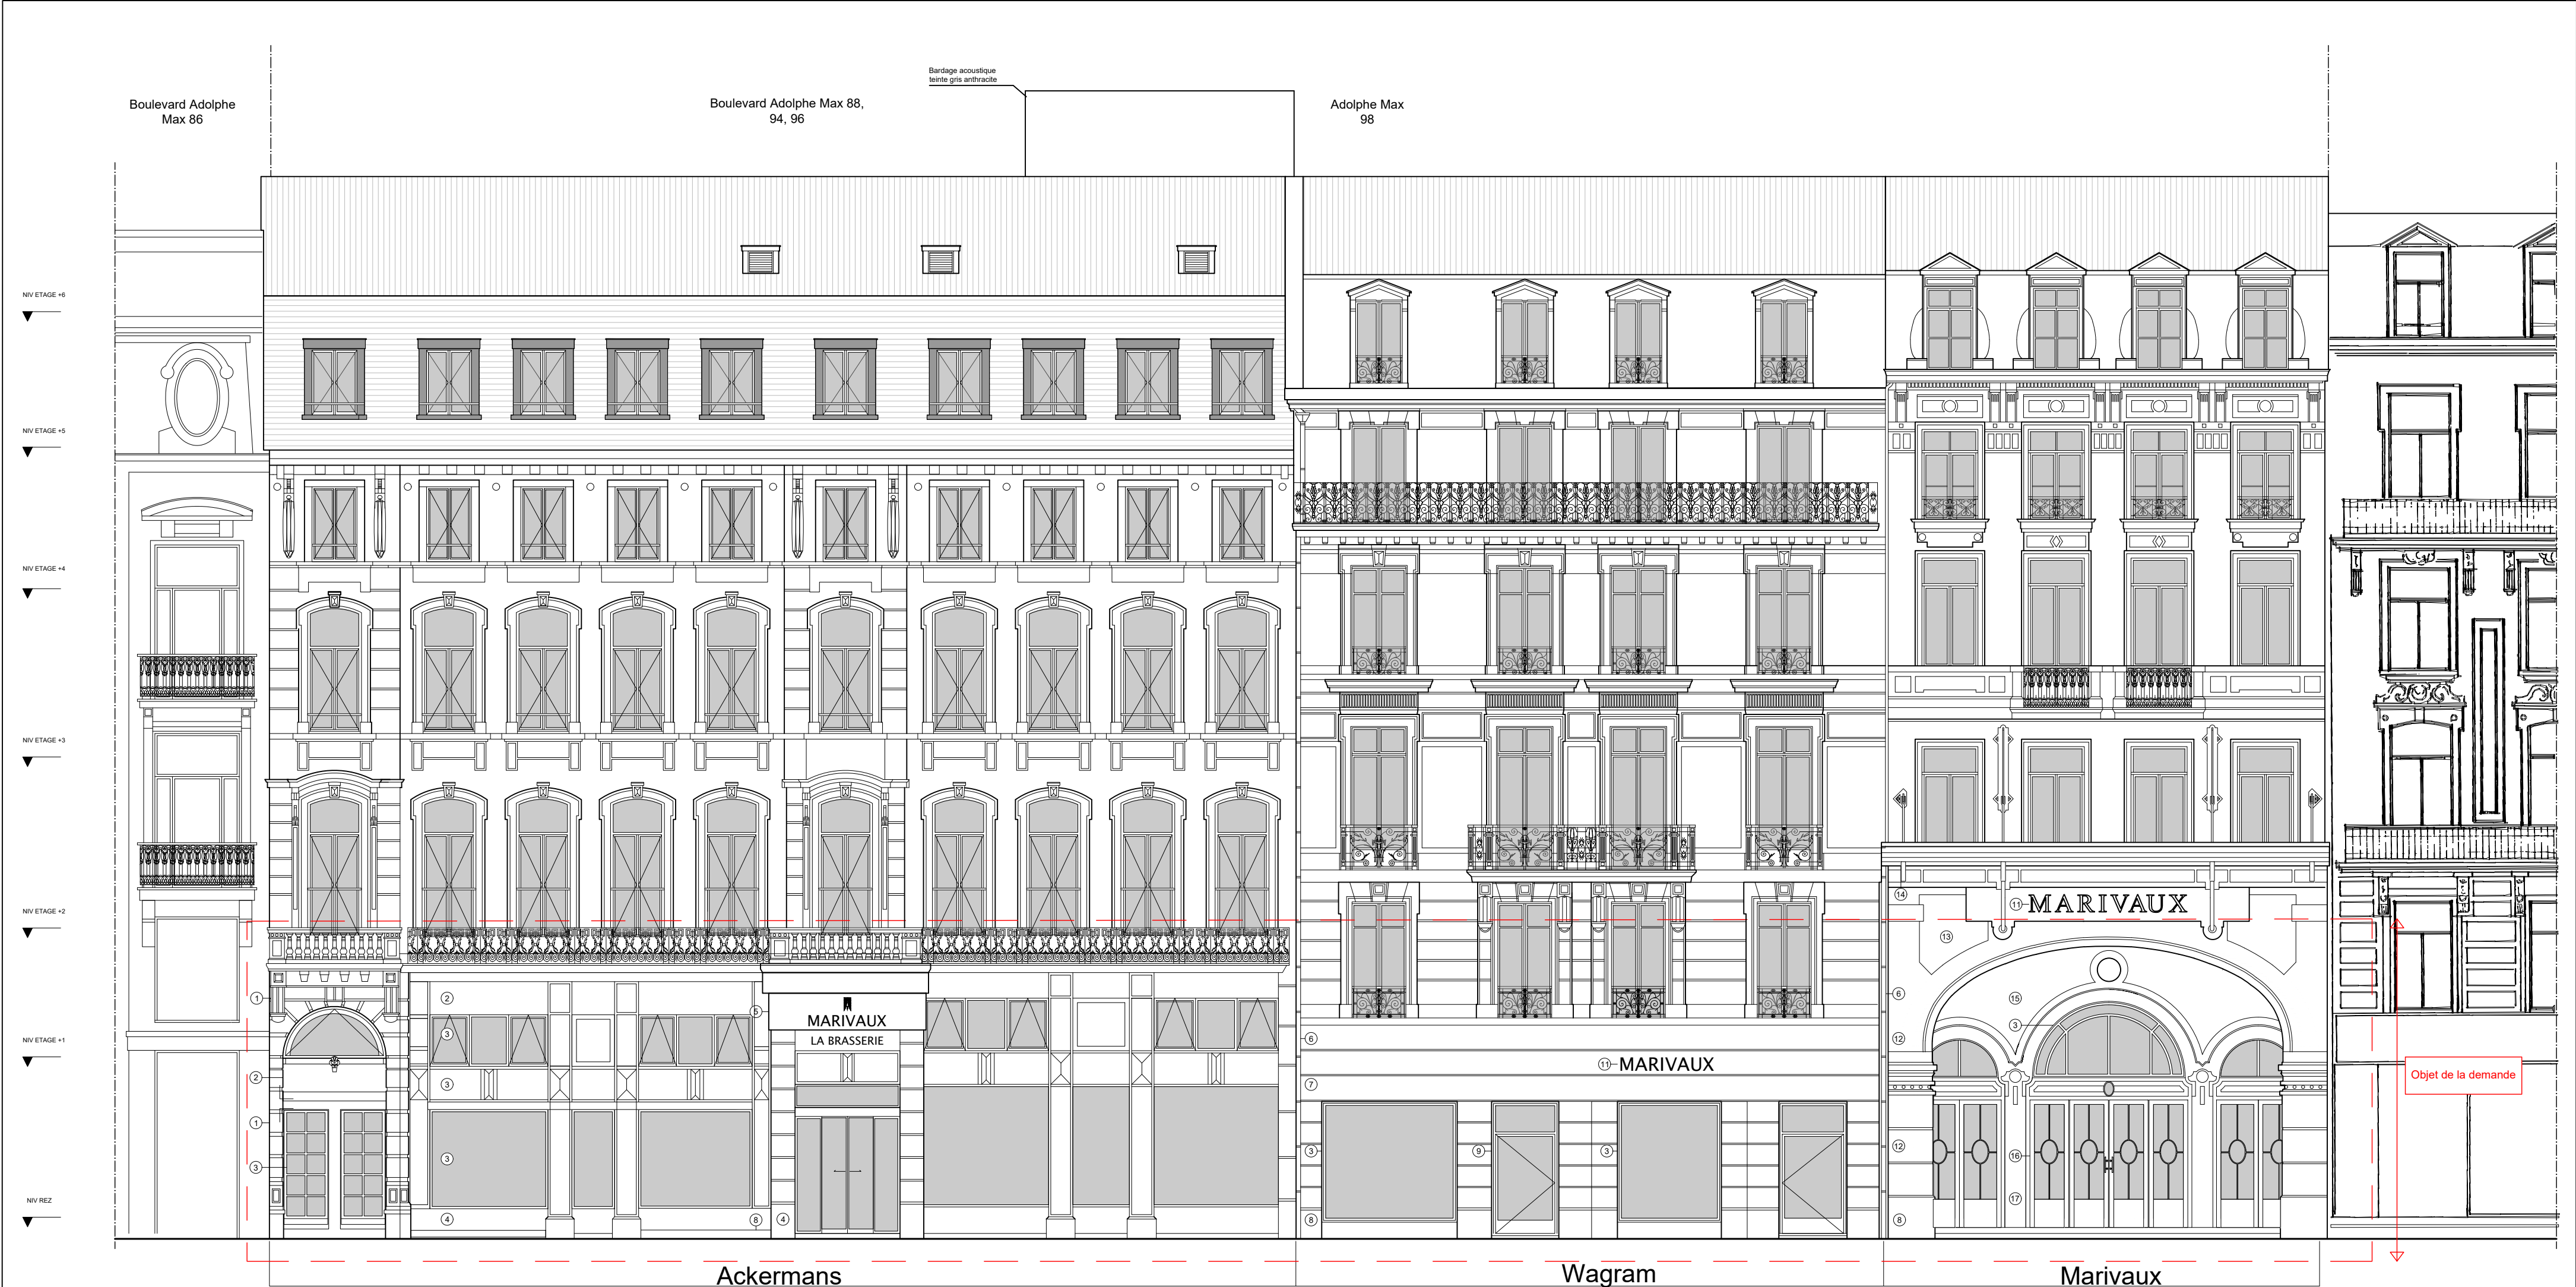

| Légendes des Façades |                                                               |    |                                                                       |
|----------------------|---------------------------------------------------------------|----|-----------------------------------------------------------------------|
| 1                    | Pierre de taille - Ton gris : existant maintenu               | 10 | Porte tambour - Ton noir                                              |
| 2                    | Panneau en bois - Ton brun : existant maintenu                | 11 | Enseigne publicitaire - Ton doré : existant maintenu                  |
| 3                    | Châssis en bois - Ton brun                                    | 12 | Enduit de façade - Ton crème : existant maintenu                      |
| 4                    | Pierre de taille - Ton gris clair : existant maintenu         | 13 | Element décoratif peint - Motif bleu et blanc : existant maintenu     |
| 5                    | Enseigne publicitaire - Ton noir et vert : existant maintenu  | 14 | Auvent en acier et verre - à restaurer                                |
| 6                    | D. E. P en zinc prépatiné gris anthracite : existant maintenu | 15 | Fresque décoratif motif floral - Ton doré et vert : existant maintenu |
| 7                    | Pierre de taille - ton crème : existant maintenu              | 16 | Portes en menuiserie et verre - Ton brun                              |
| 8                    | Soubassement en pierre bleue : existant maintenu              | 17 | Enduit de façade - Ton blanc avec dorures : existant maintenu         |
| 9                    | Porte de secours en bois - Ton brun                           | 18 |                                                                       |

|   |                                                                             |                                                                   |              |        |
|---|-----------------------------------------------------------------------------|-------------------------------------------------------------------|--------------|--------|
| ARCHITECTURE<br>AS BUILT Architects<br>Rue des Echevins 22<br>1050 Bruxelles<br>T: +32 2 538 80 02<br>F: +32 2 538 80 02<br>M: info@as-built.be                         | PROJET 25.12 - MARIVAUX<br>Boulevard Adolphe Max 98-104<br>1000 - Bruxelles | MO Hôtel Marivaux<br>Boulevard Adolphe Max 98<br>1000 - Bruxelles |              |        |
|   | TITRE PLAN<br>SITUATION PROJETEE<br>Façade Boulevard Adolphe Max            | ECH. 1/100                                                        | N° PLAN 12.1 | INDICE |
| DATE : 20/01/2026   |                                                                             |                                                                   |              |        |
| Les cotes sont données à titre indicatif. Toutes les mesures sont à vérifier par les entreprises avant mise en exécution du projet. Ceci n'est pas un plan d'exécution. |                                                                             |                                                                   |              |        |