
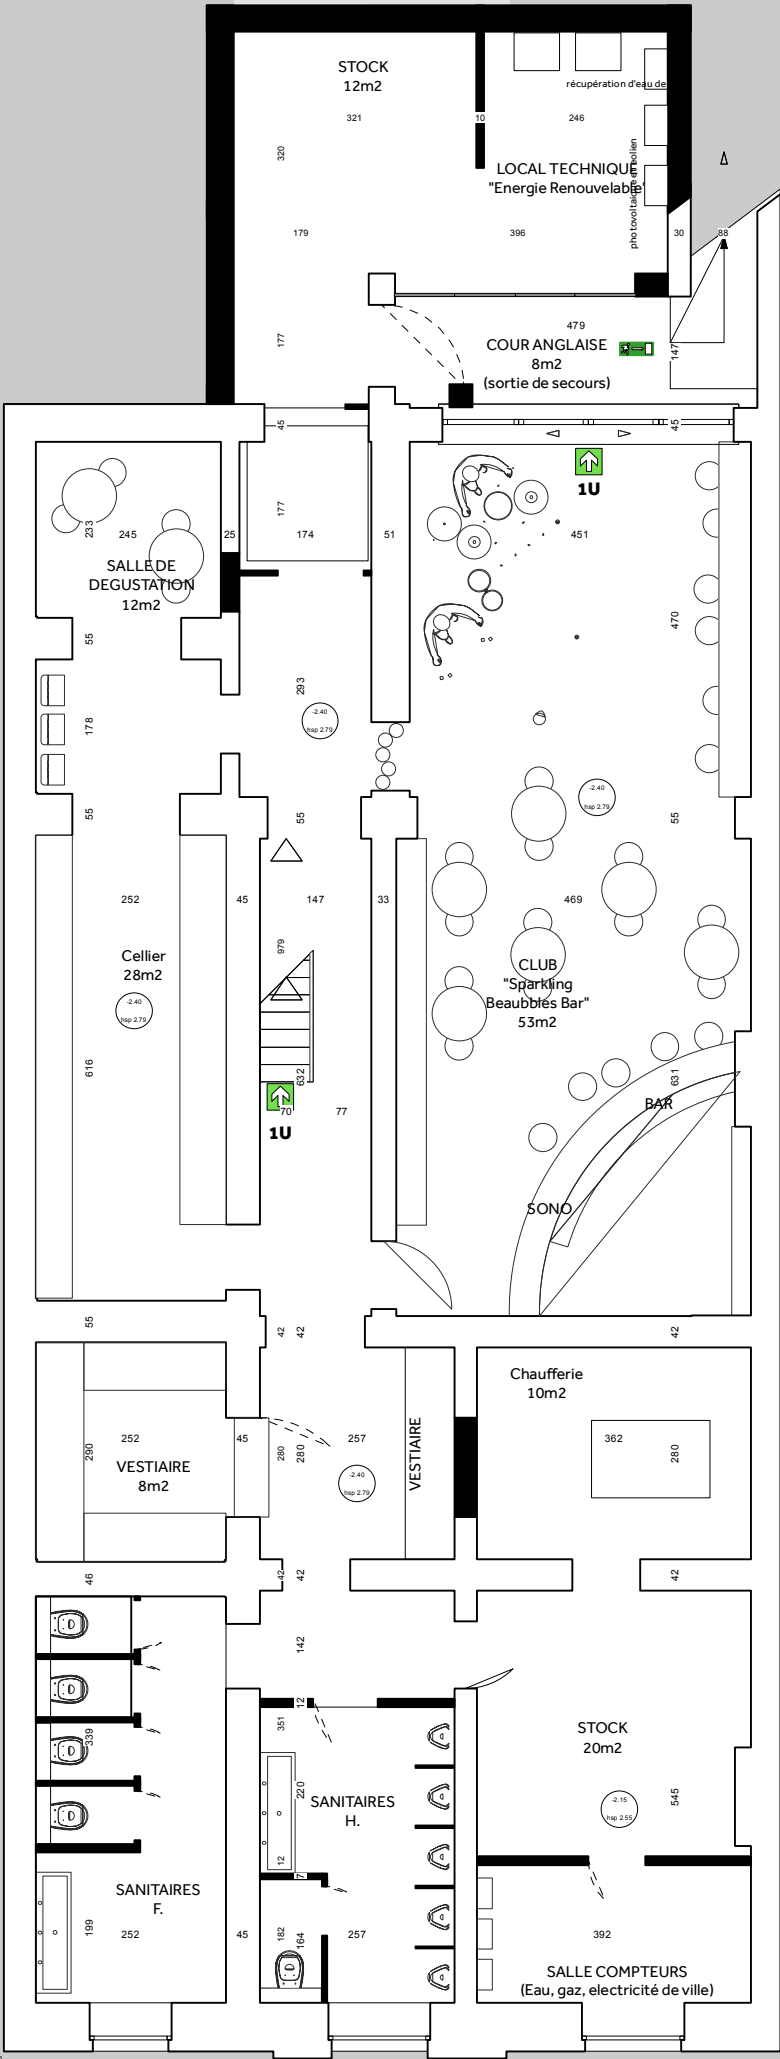


DD CC BB AA

CITERNE D'EAU DE  
PLUIE 10.000L

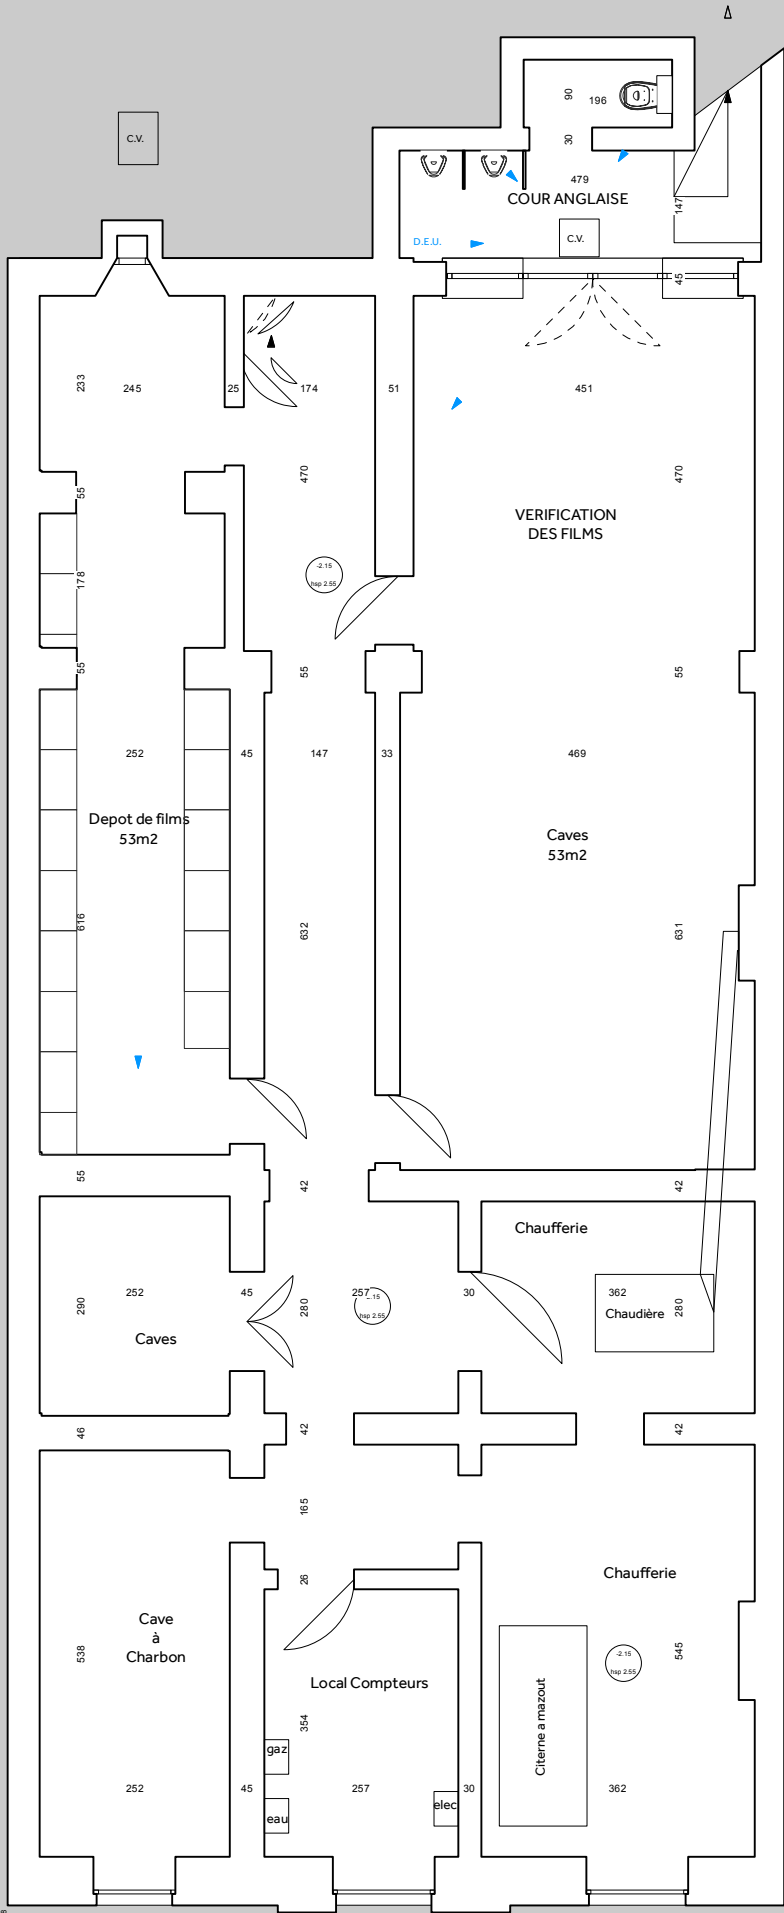

DD CC BB AA