



COUPE AA

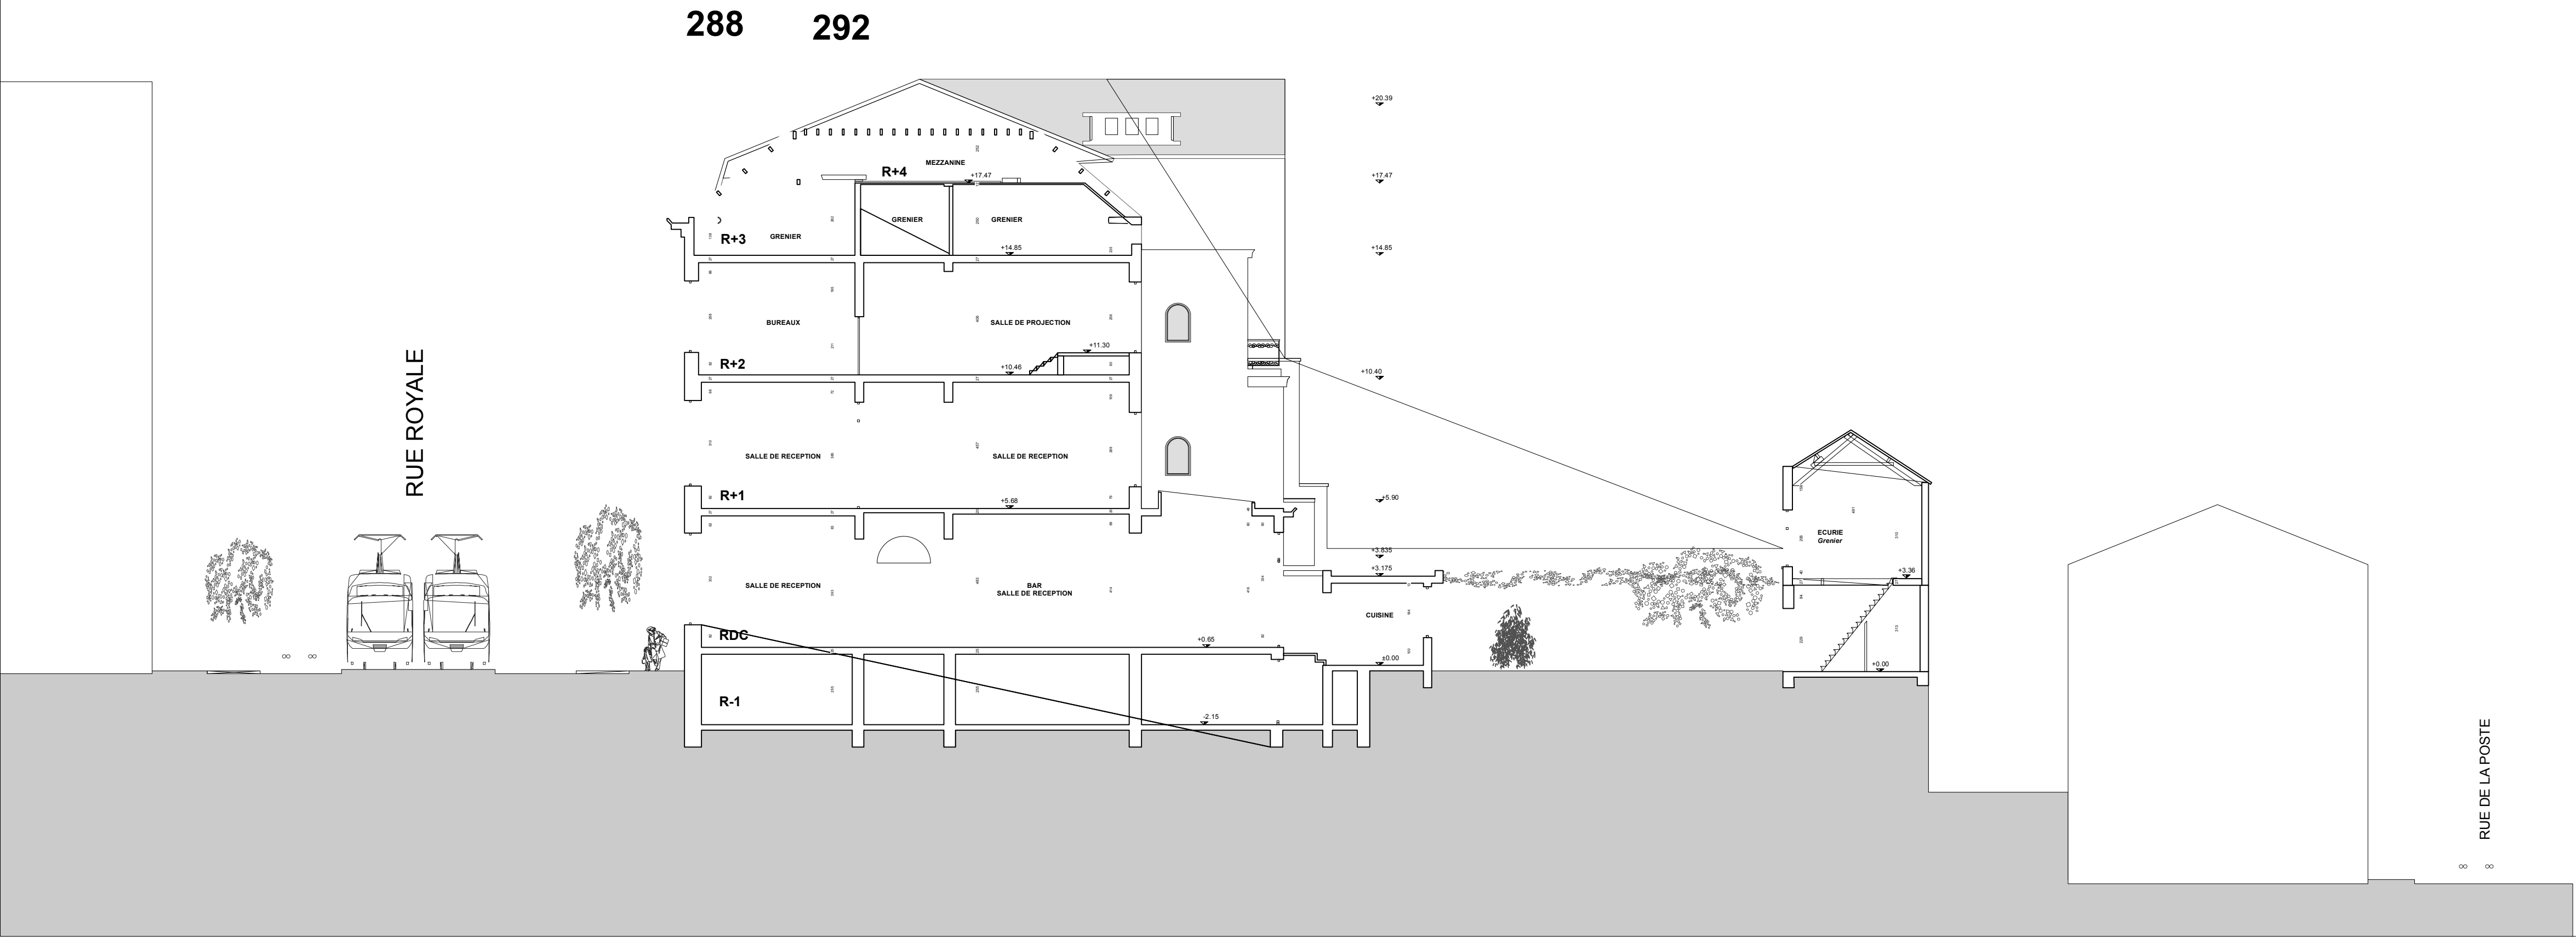

288 **292**

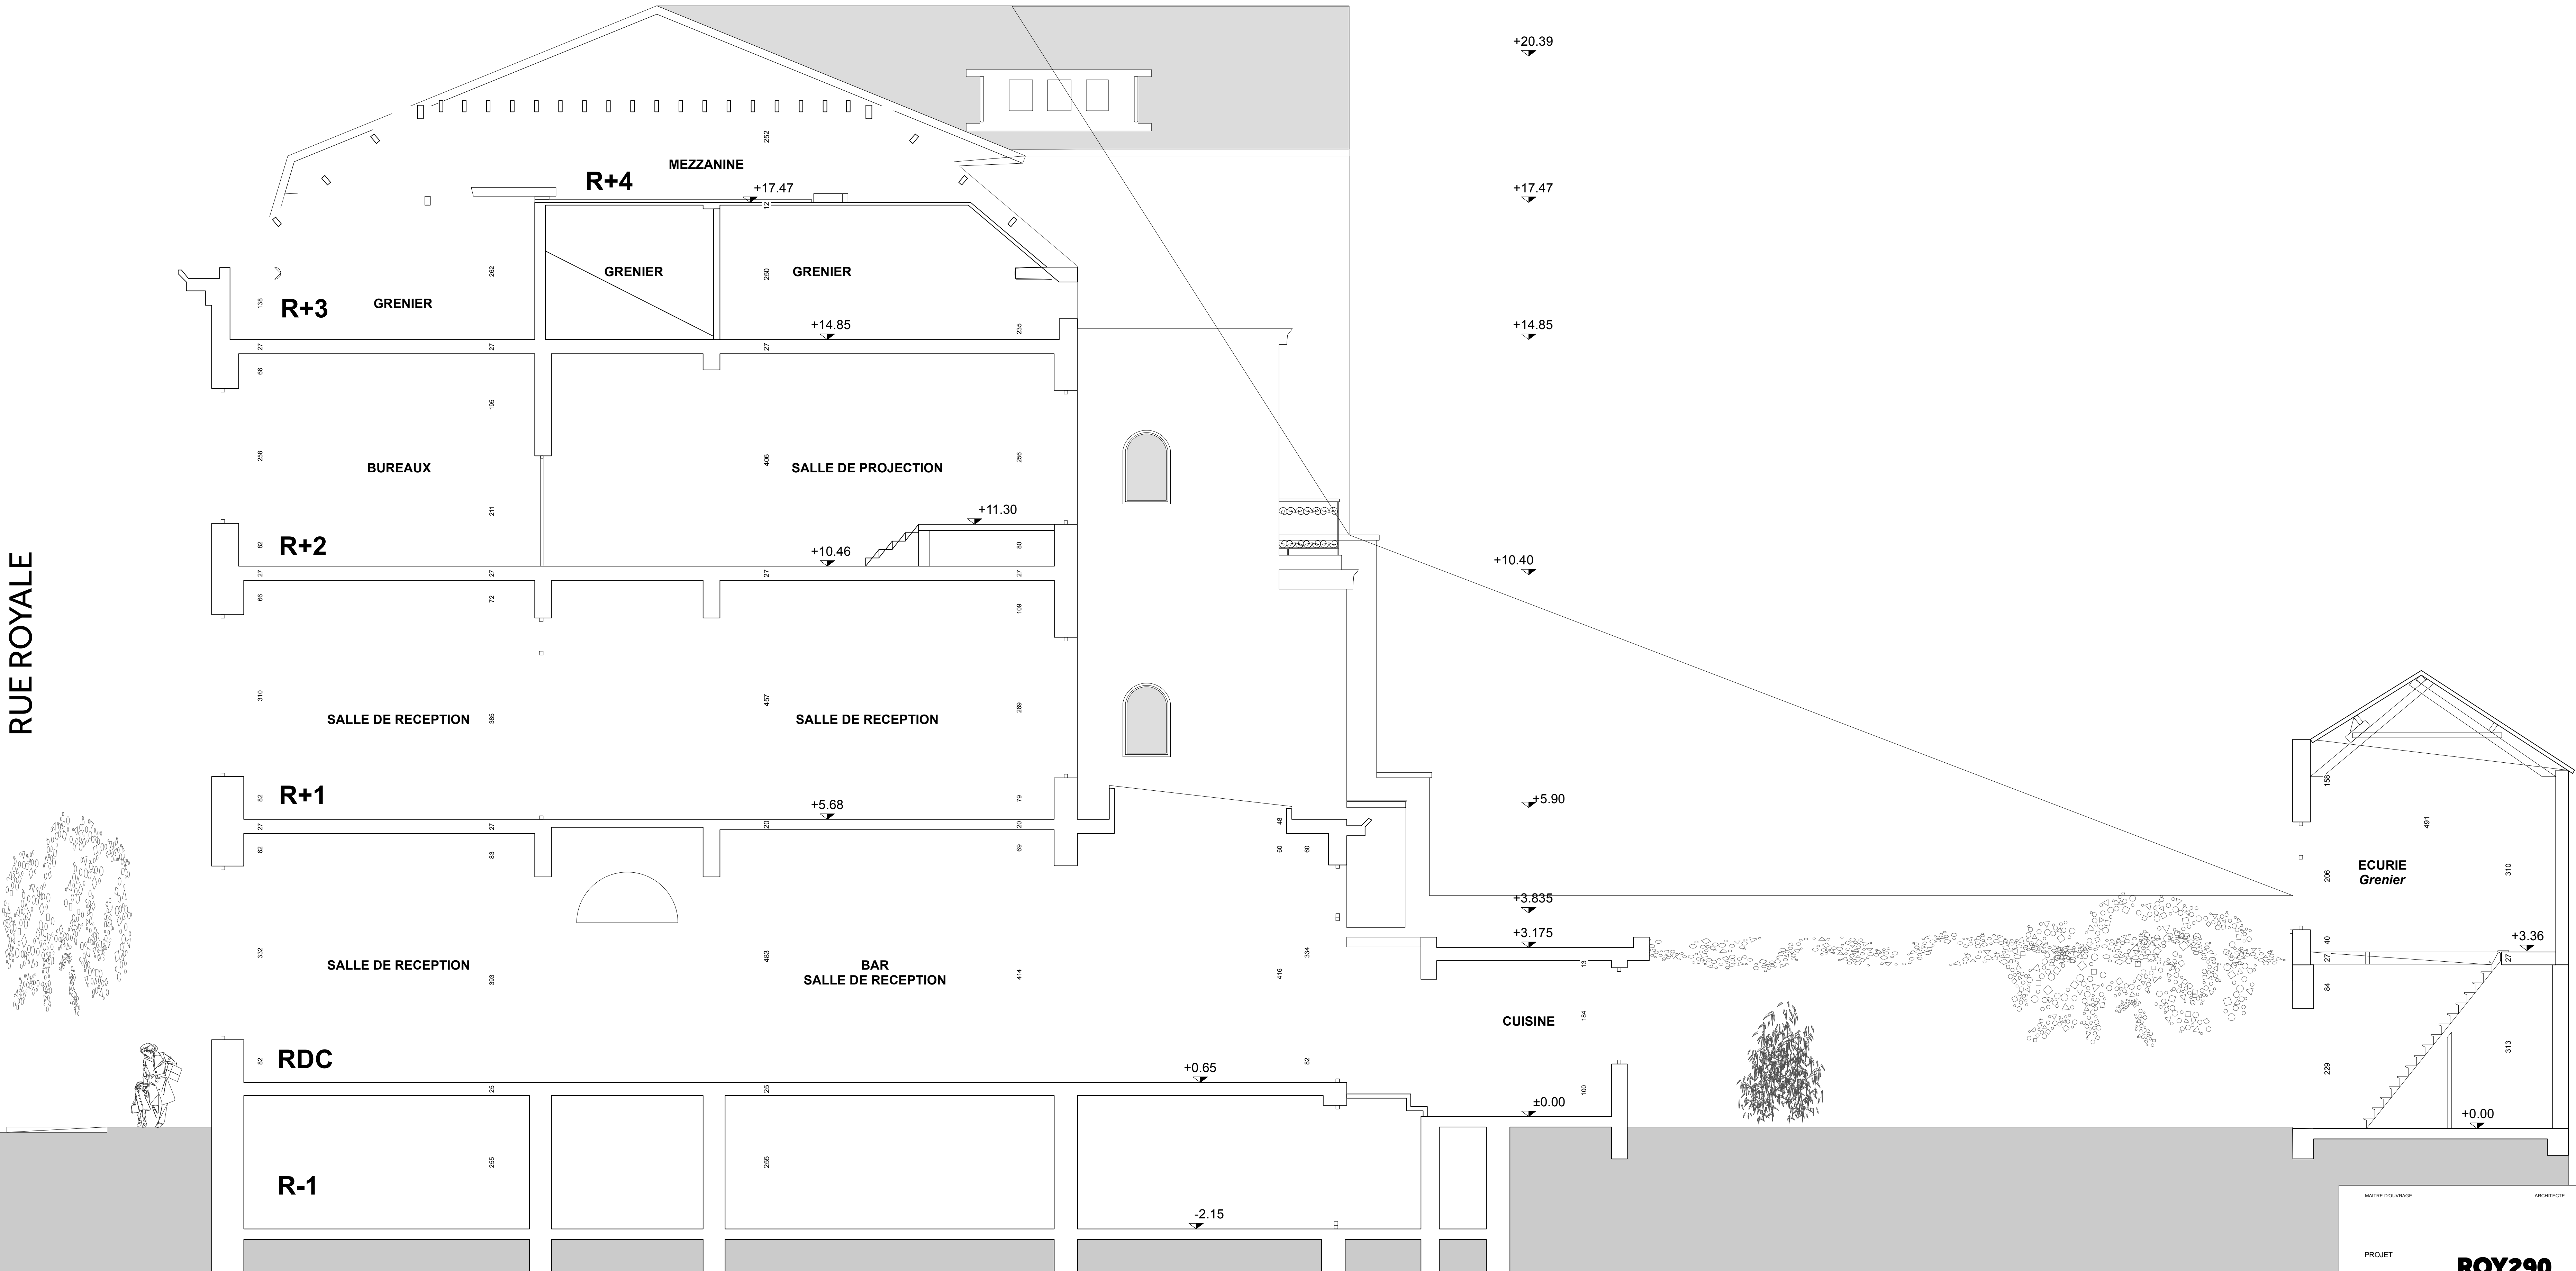

PLAN	DATE	05 DE 14
INDEX		15.12.2025
A		
NOMME COORDONNEE		
AUTEUR DU PLAN		
Rédaction de l'urbanisme en concertation avec les communes et des nouvelles images - Le Virtual Palace 290 rue Royale 1210 Saint-Josse-Ten-Node N° de cadastre : -- Div. Section -- n° --- PERMIS D'URBANISME -- TOUTES LES COTES SONT A VERIFIER PAR L'ENTREPRISE DE CONSTRUCTION AVANT L'ELEVATION DES TRAVAUX		
CALCULÉ	APPROUVÉ	NOTES
REGION REGION BRUXELLES CAPITALE		
ECHILLE	1:50 - 1:500	
ARCHITECTE		