



PLAN DE D'IMPLANTATION - SITUATION DE FAIT

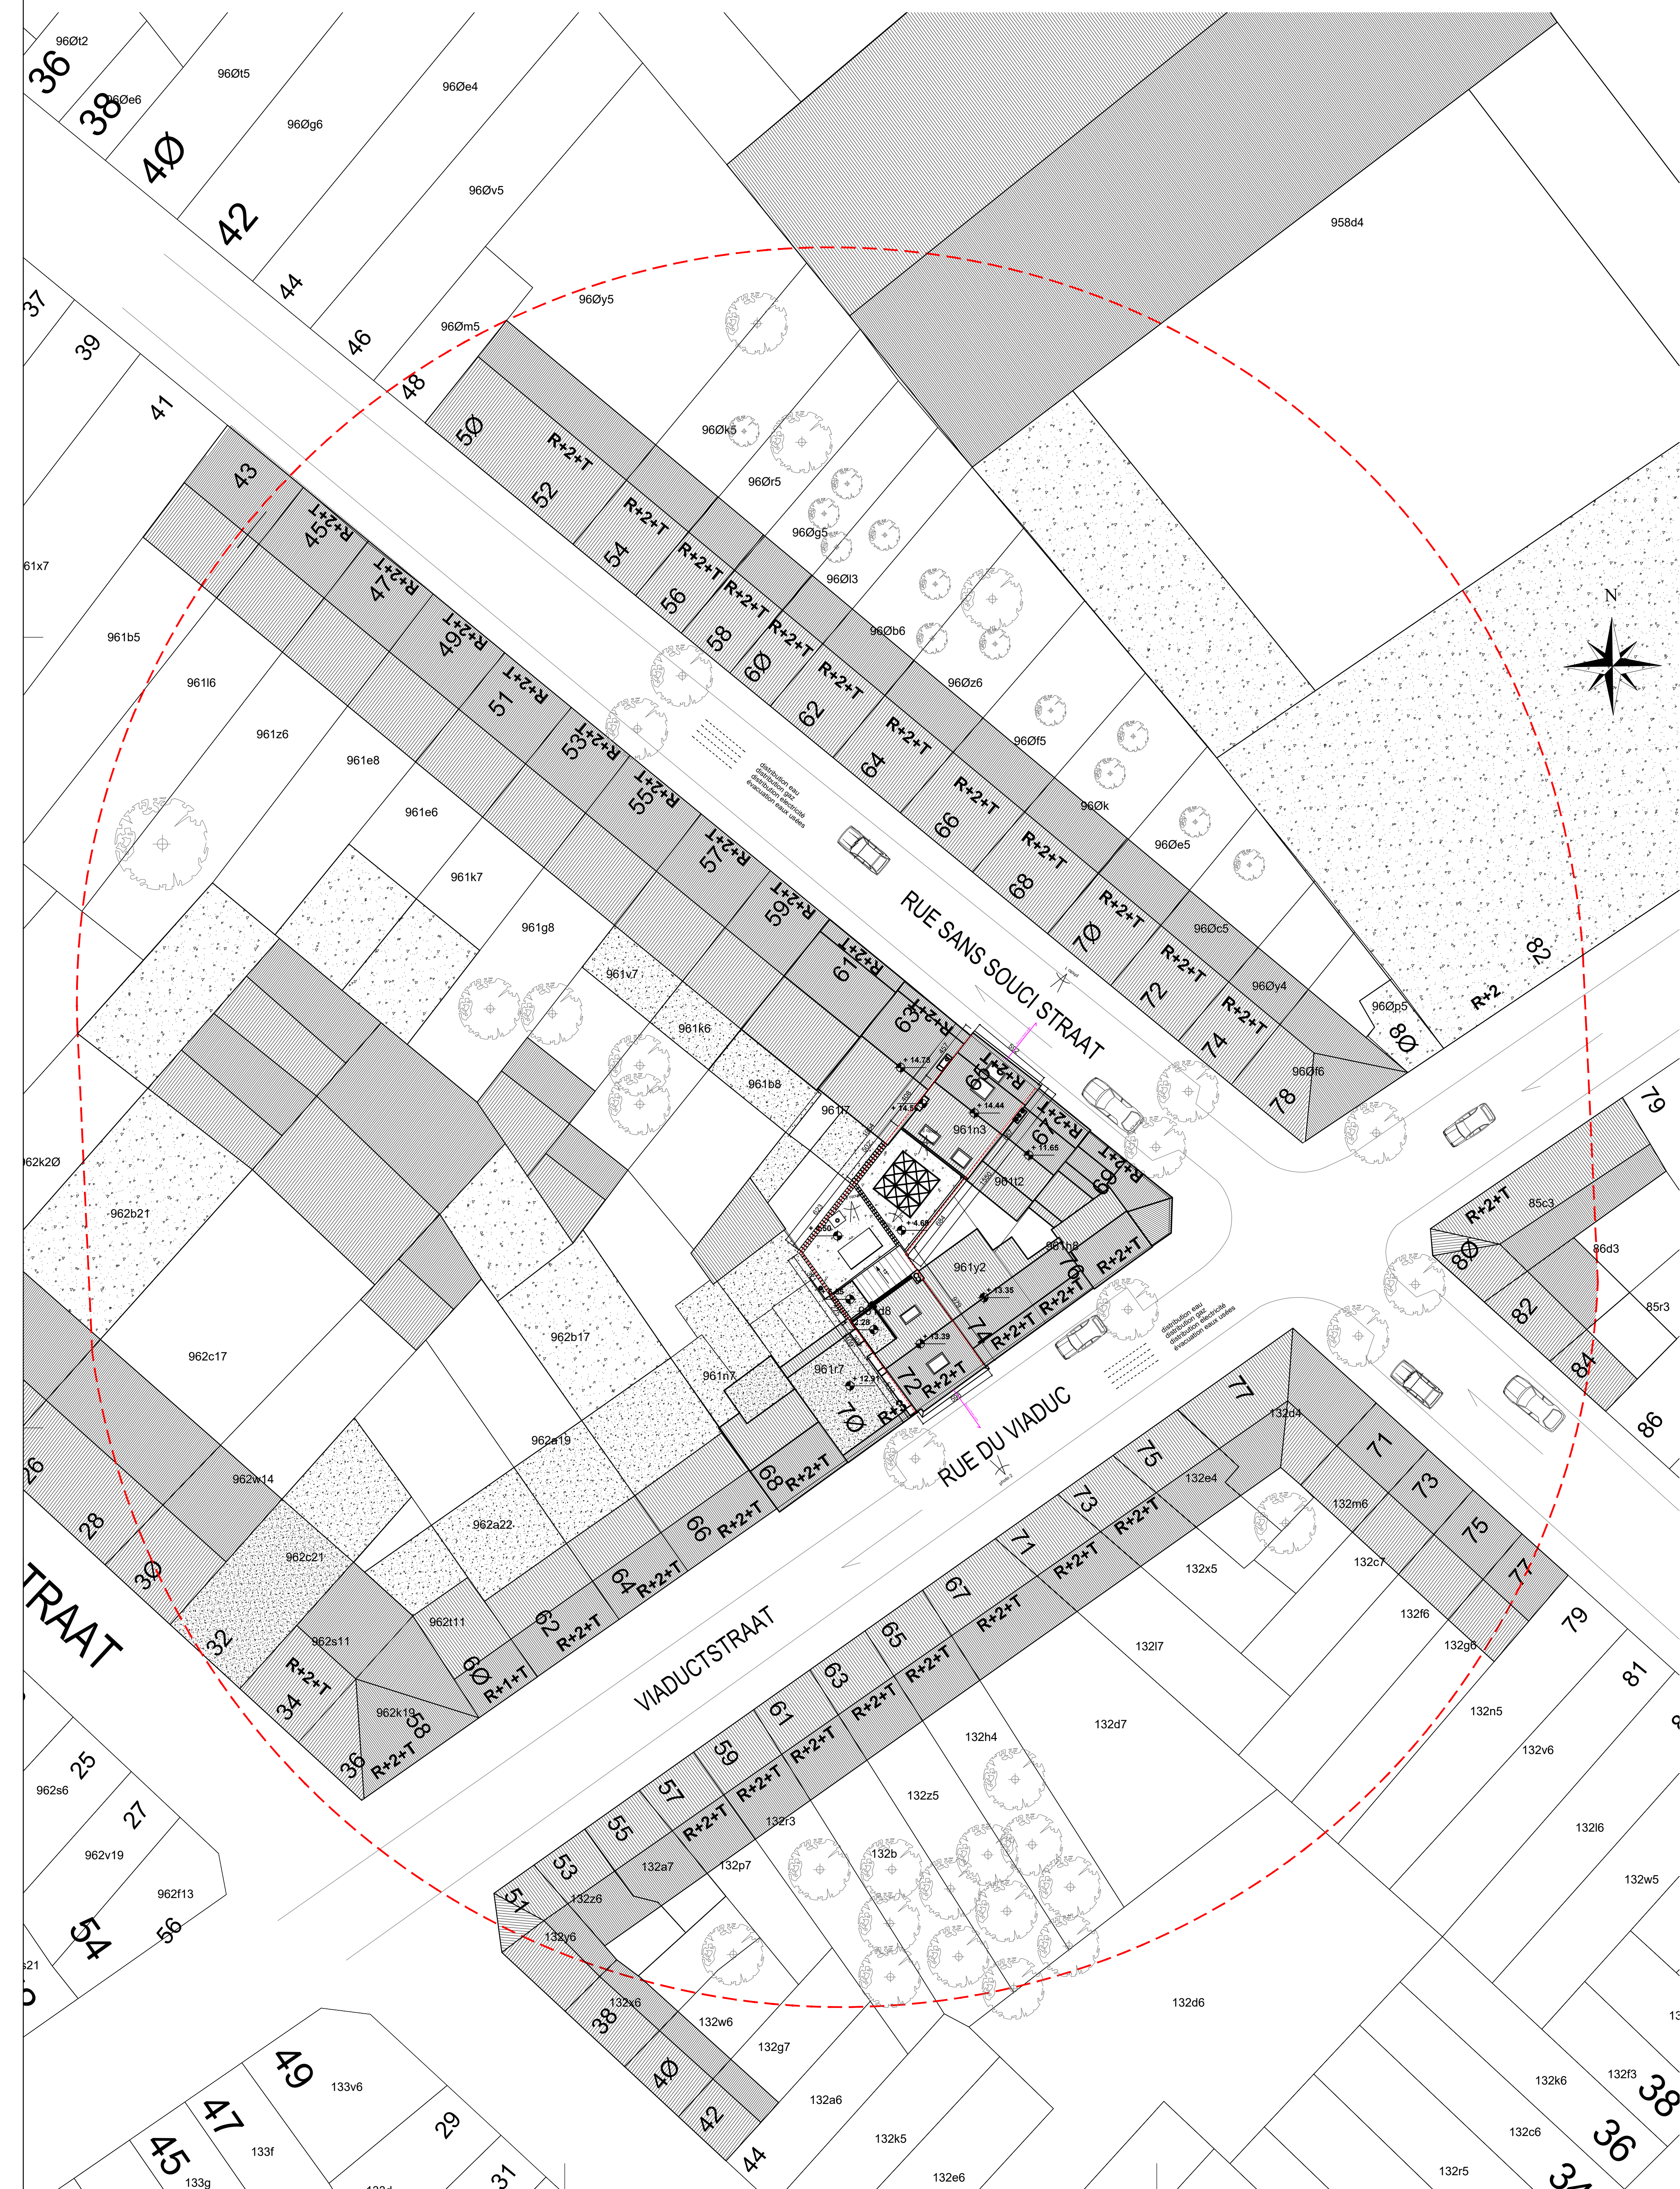

PLAN DE D'IMPLANTATION - SITUATION PROJETEE

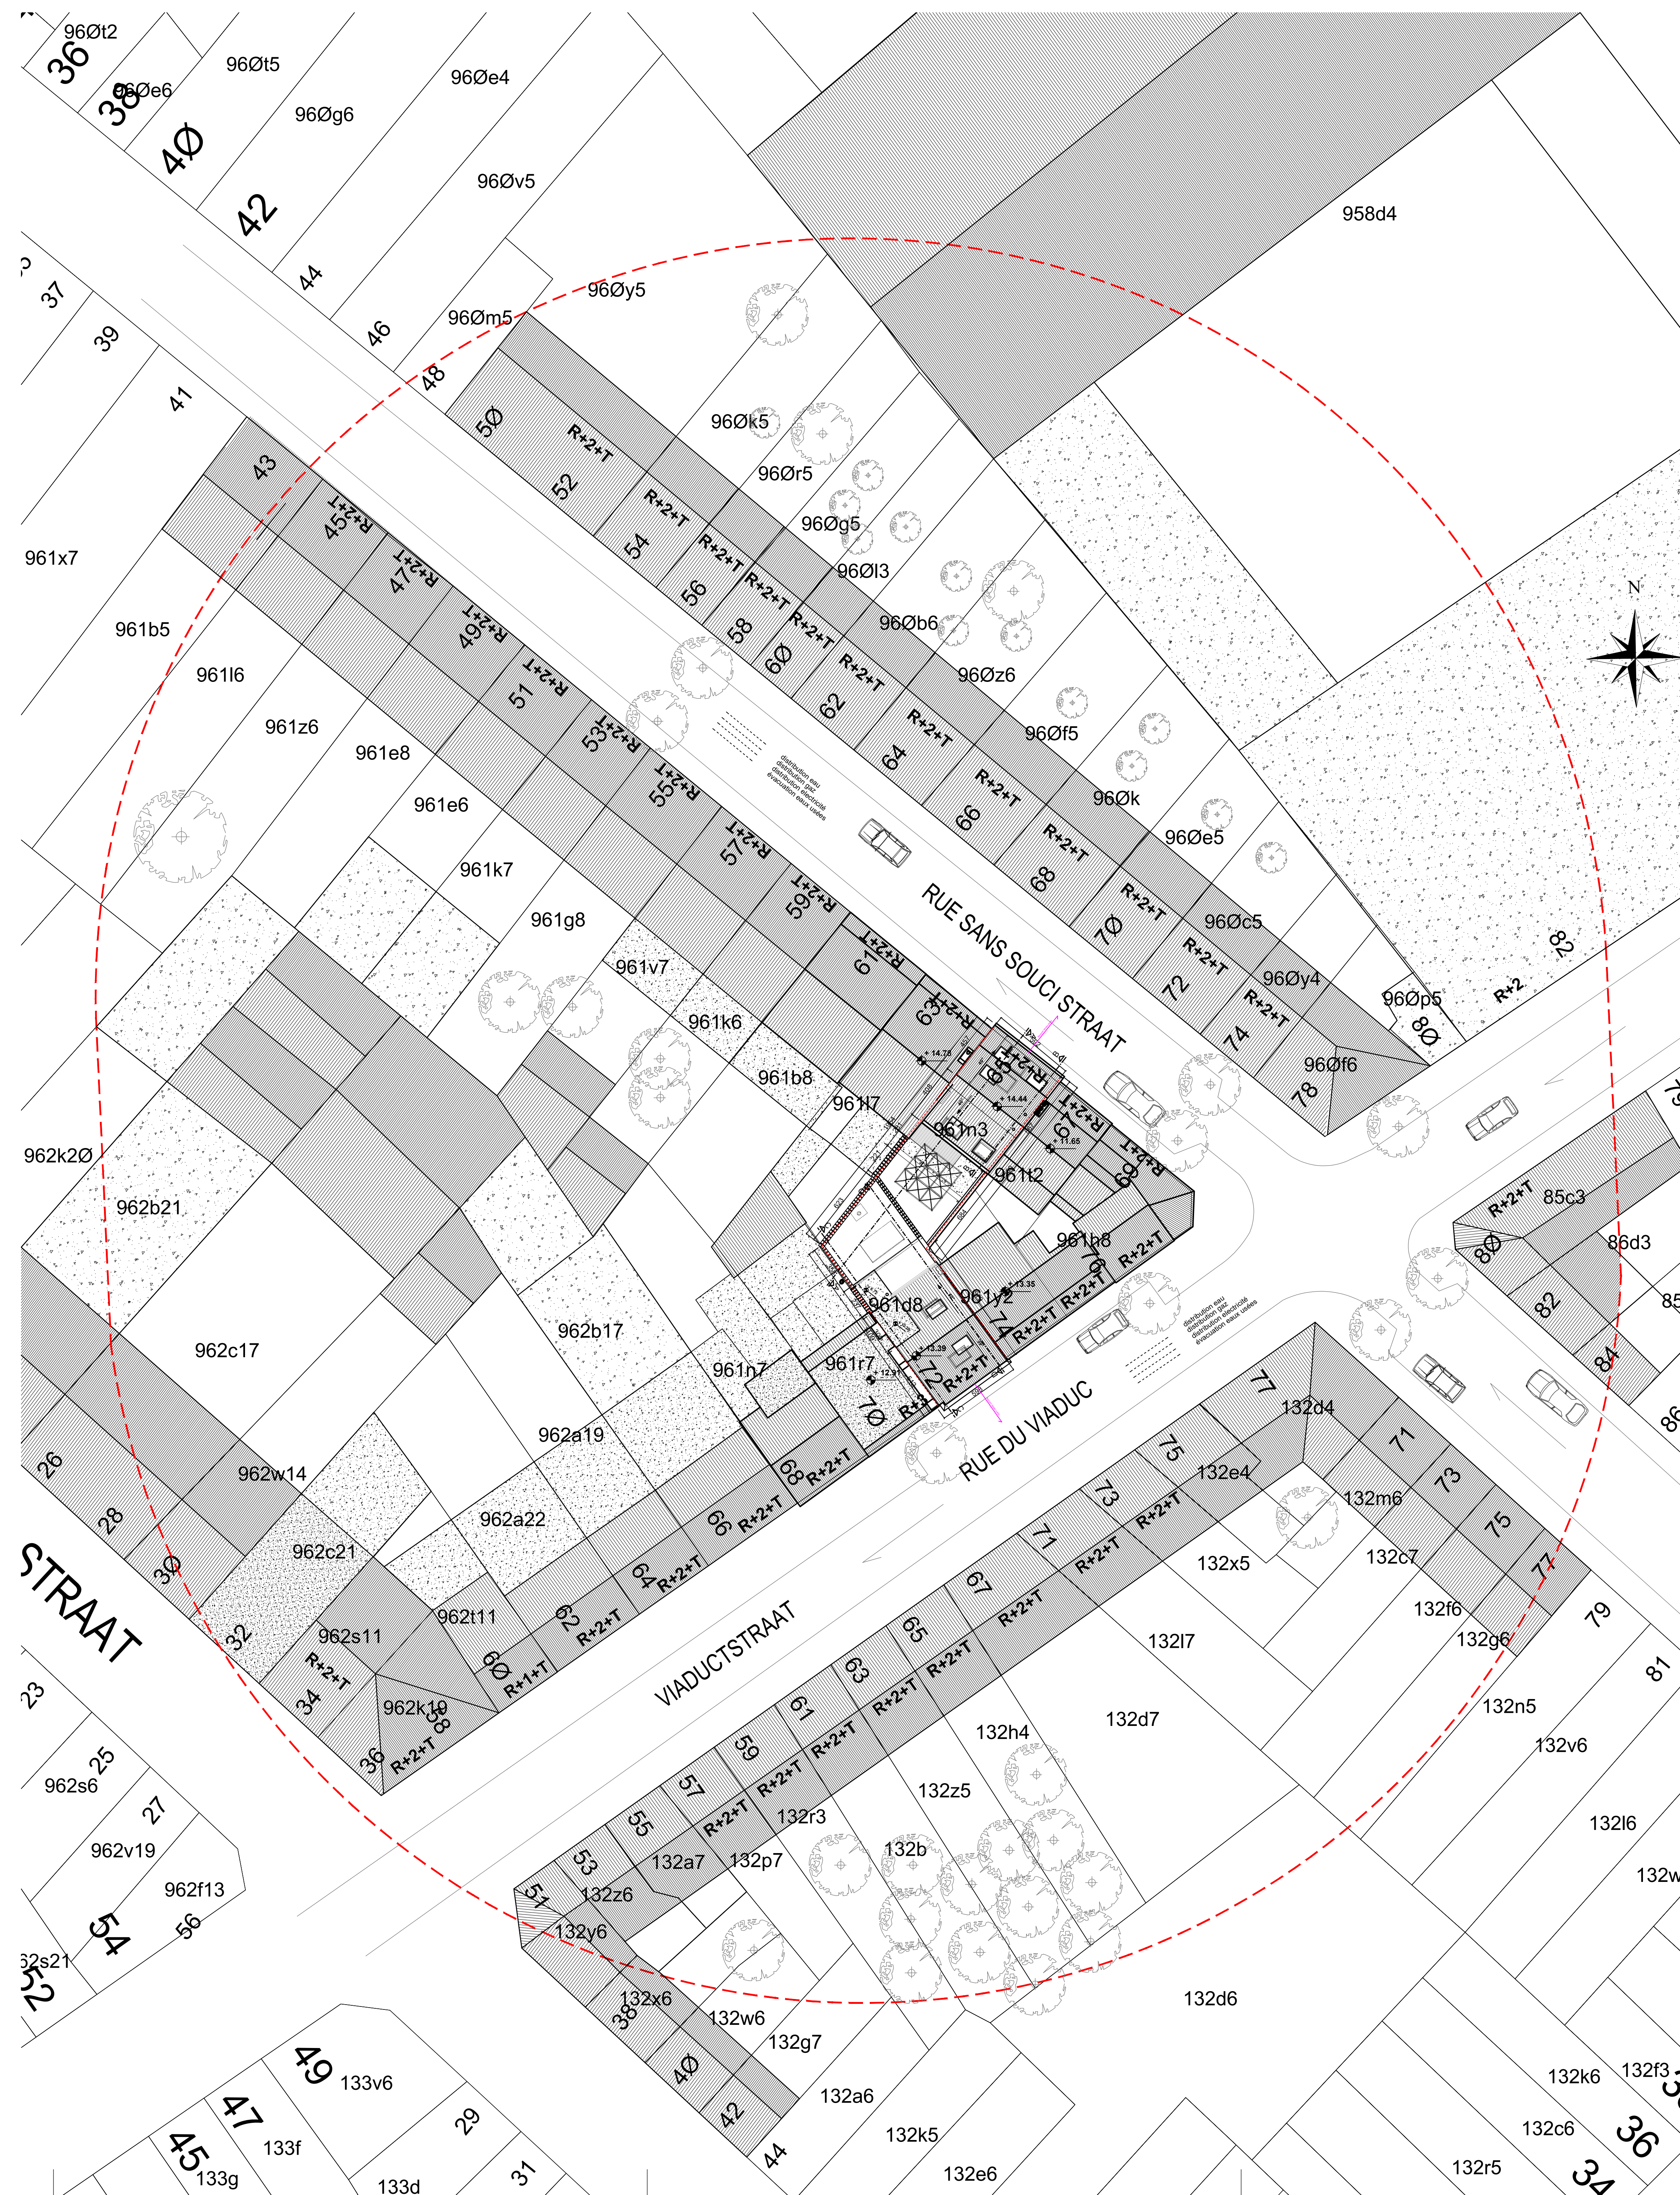

PLAN DE DE SITUATION



PERMIS D'URBANISME

Transformation d'un ensemble immobilier (deux bâtiments situés sur deux parcelles différentes reliées en
intériorité d'îlot)

Maire de l'Ouragay

Situation du Projet
Rue du Vastour 72 et Rue Sans Souci 65
1050 Isches

Architecte		Echelles:
	Plan de localisation	-
	Plan de situation	1/10 000
	Plan d'implantation	1/200
	Plans	1/50
	Coupages	1/50
	Elevations	1/50
	Détails	1/20

Matériaux des façades

1 Enduit rosé	10 PVC blanc	19
2 Pierre peinte bleu clair	11 Enduit jaune	20
3 Châssis bois laque marron	12 Brique peinte jaune	21
4 Menuiserie peint blanc	13 Briques brunes	22
5 Metal peint blanc	14 Plexiglass opaque	23
6 Tuile teinte rouge	15 Enduit grège	24
7 DEP PVC gris	16 Menuiserie bois peint noir	25
8 Enduit lino pierre de France	17 Pierre petite grège	26
9 Béton	18 PVC noir	27

Légende des plans

	Nouvelles maçonneries
	Maçonneries existantes
	A démolir
	Béton
	Cloisons
	Isolant type PU
	Isolant laine de roche
	Traits de coupe
	Limites de mitoyenneté
	Eppannage

VIA 25

1/6

Plans de situation et
d'implantation

Situations de fait et projetée

NOVEMBRE 2025

Ind.	Date	Objet
10		
11		
12		
13		
14		
15		
16		
17		
18		
19		
20		
21		
22		
23		
24		
25		
26		
27		