


Plan Projeté & Impétrants - Ontworpen Toestand & Leidingkabels Echelle / Schaal : 1/200

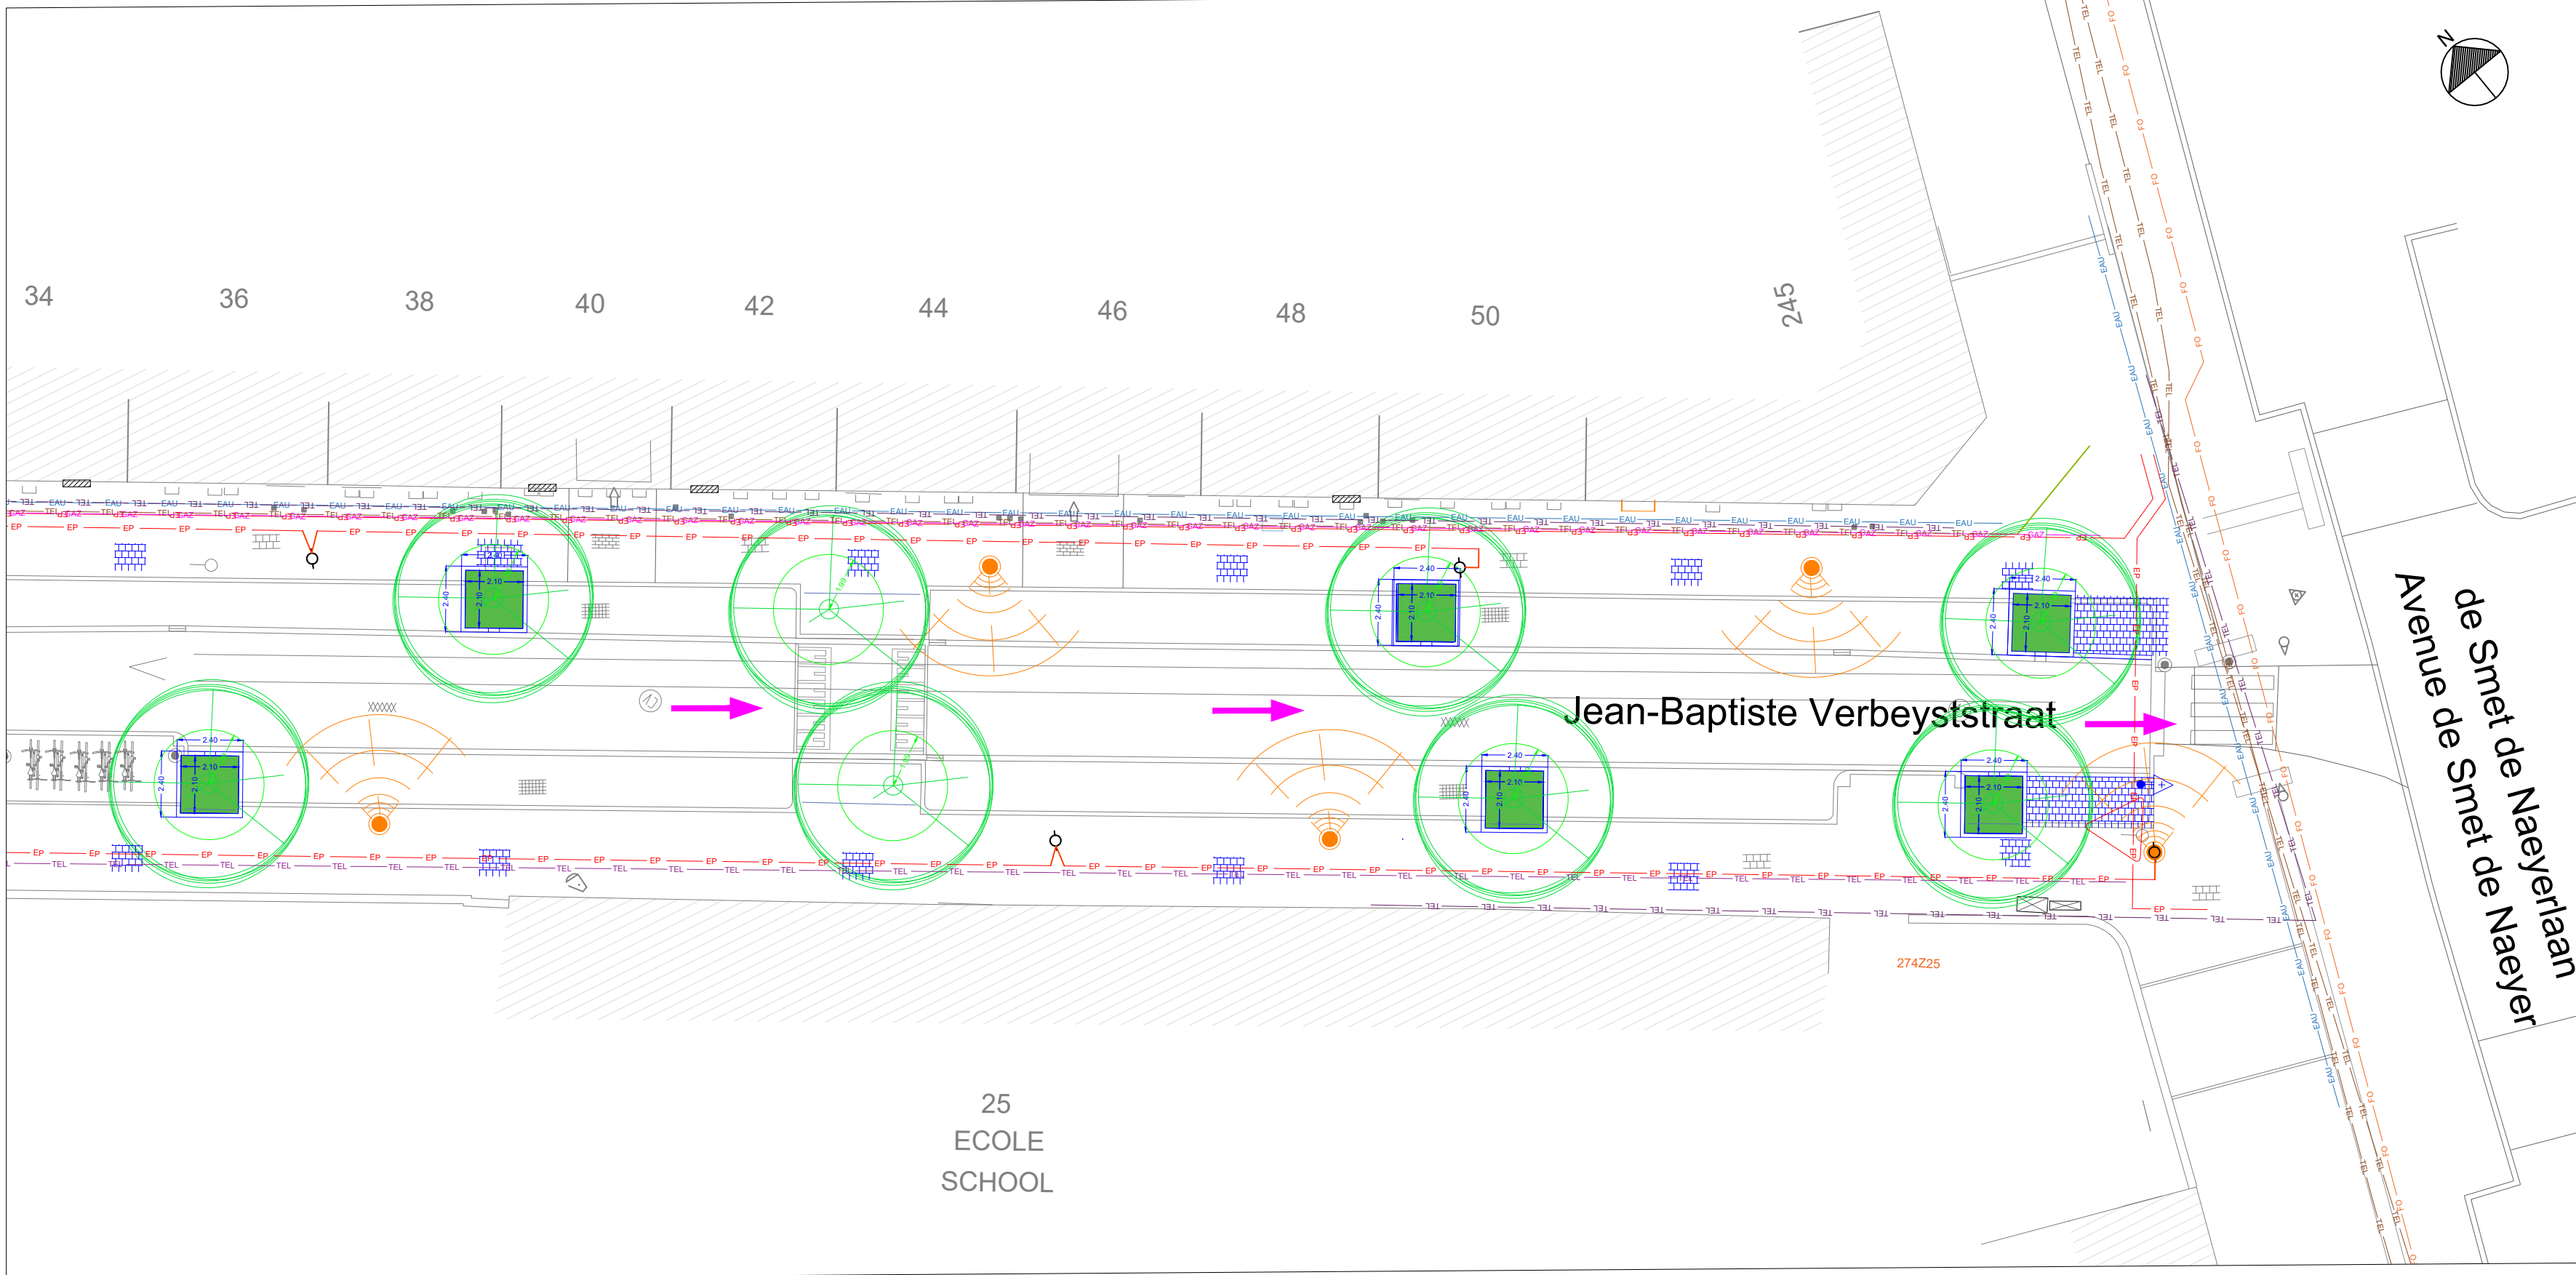

- Conduite de distribution d'eau (VIVAQUA)  
Distributeleiding van water (VIVAQUA)
- Egouttage (VIVAQUA)  
Riool (VIVAQUA)
- Câbles électricité Haute tension (≥ 30 kV) (ELIA)  
Elektriciteitskabels Hoogspanning (≥ 30 kV) (ELIA)
- Câbles éclairage public (SIBELGA)  
Publieke verlichtingskabels (SIBELGA)
- Conduite de gaz Basse pression (SIBELGA)  
Gazleiding Lage druk (SIBELGA)
- Conduite de gaz Moyenne pression (SIBELGA)  
Gazleiding Middendruk (SIBELGA)
- Câbles télécom Proximus  
Telecom-kabels Proximus
- Câbles télécom Orange  
Telecom-kabels Orange
- Câbles télécom Telenet  
Telecom-kabels Telenet
- Câbles Fibres optiques (ø50)  
Glasvezelkabels (ø50)
- BÂTIMENTS  
GEBOUWEN
- BORDURES ET FILETS D'EAU PROJÉTÉS  
ONTWORPEN BESTRATINGSRANDEN EN WATERGREPPELS
- MAT ÉCLAIRAGE EN PRÉPARATION (PROJETÉ PAR SIBELGA)  
LANTAARNPAAL IN VOORBEREIDING (VOORZIEN DOOR SIBELGA)
- ARBRE PROJÉTÉ : QUERCUS TURNERI "PSEUDOTURNERI"  
GEPLANTE BOMEN : QUERCUS TURNERI "PSEUDOTURNERI"
- ARBRE PROJÉTÉ : ACER TRUNCATUM "PACIFIC SUNSET"  
GEPLANTE BOMEN : ACER TRUNCATUM "PACIFIC SUNSET"

R E M A R Q U E

TOUTES LES DIMENSIONS SONT DONNÉES À TITRE INDICATIF. L'ENTREPRENEUR PRENDRA LES DIMENSIONS SUR PLACE POUR UNE BONNE MISE EN OEUVRE. EN CAS DE DISCORDANCE, IL TIENT À L'ENTREPRENEUR DE PRÉVENIR L'ARCHITECTE.

	REGION DE BRUXELLES - CAPITALE COMMUNE DE JETTE  BRUSSELS HOOFDSTEDELIJK GEWEST GEMEENTE JETTE  Service technique de la Mobilité et de l'Aménagement Urbains Technische dienst van Stadsmobiliteit en -aanleg
DEMANDE DE PERMIS D'URBANISME - AANVRAAG TOT STEDENBOUWKUNDIGE VERGUNNING	
Abattage de 27 arbres, déplacement des fosses et replantation de 25 nouveaux arbres/ Kappen van 27 bomen, verplaatsen van de boomgaten en herplanten van 25 nieuwe bomen  Rue JB Verbeyst/ JB Verbeyststraat - 1090 Jette	
Maître d'ouvrage - Bouwheer: COMMUNE DE JETTE - GEMEENTE JETTE Chaussée de Wemmel, 100 , Wemmelsesteenweg 1090 Bruxelles - 1090 Brussel	
Chef de service - Diensthoofd: Sylvie VAN DE ZANDE	
Coordinateur projet - Projectcoördinator: Pascal BEL	
Situation Projetée & Impétrants Ontworen & Leidingkabels	
Référence - Referentie: AU / SA: 2024 VERB AB - 001	
Date - Datum: 13/10/2025	Echelle - Schaal: 1/400
Pour le Collège - Namens het College	
Le Secrétaire communal, De Gemeentesecretaris,	La Bourgmestre, De Burgemeester,
B. GOEDERS	C. VANDEVIVERE
NOTES - NOTAS:	