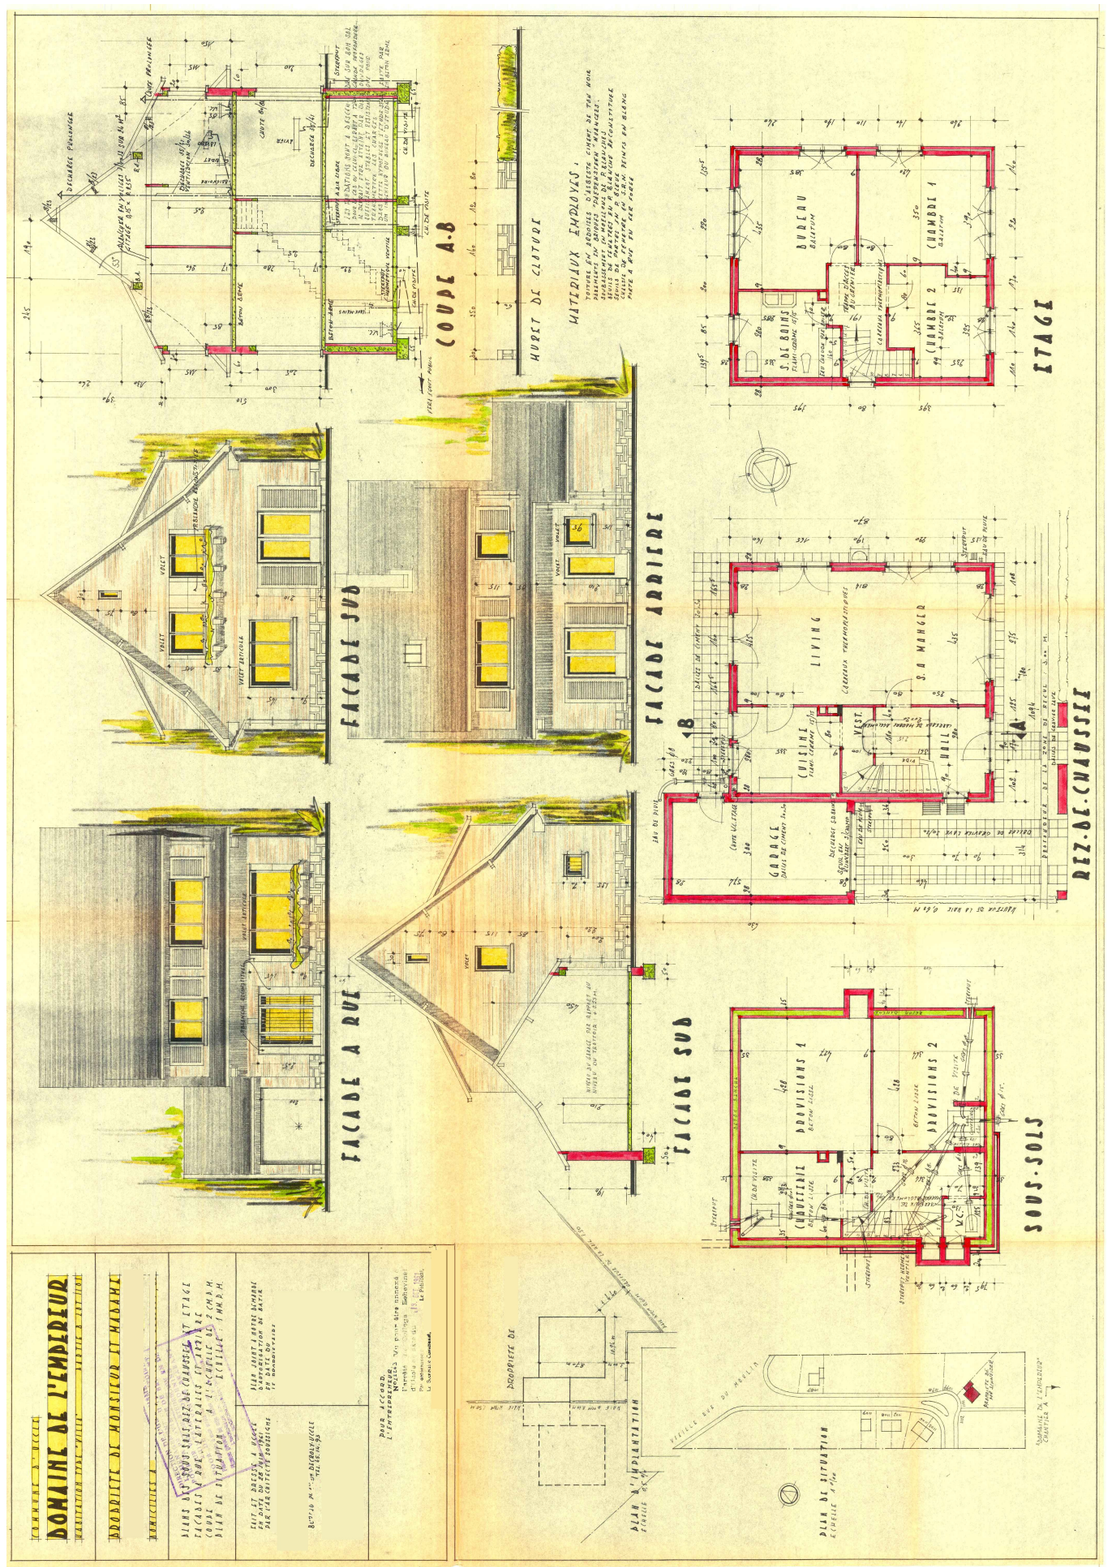


Situation de droit.
Ech. : hors

.....	26-101

PROVINCE	COMMUNE	SECTION CADASTRALE
BRUXELLES	1180 UCCLE	Section D n° 490 K et l 16

PROJET	LIEU DE CONSTRUCTION
Rénovation/extension d'une habitation	Avenue Hoche, 28

Permis d'urbanisme

PLAN 203

ECHELLES	MAITRE DE L'OUVRAGE	ENTREPRENEUR
1/50, 1/100, 1/500	.....	--
DATE	.....	--
	.....	--
02-09-2026	Tél. :	
FEUILLE	Mail :	Tél. :
3 formats A0		

PLAN N°	NOMENCLATURE DES PLANS
001	Situation existante
101, 2, 3, 4 et 5	Esquisse 1, 2, 3, 4 et 5
201	Plan d'implantation et situation Situation existante de fait – Plans, élévations et coupe Situation de droit – Plans scanné 1961 – Profil en long et profil en travers
202	Plan caves, rez, étage et comble projetés Coupe A-A, B-B et C-C
203	Elévation façades avant, gauche, arrière et droite.

Plans de synthèse en A 3
Hors échelle


ARCHITECTES ASSOCIES

.....
Architecte

Architecture Expertise Urbanisme Agréé R.W. PAE/PEB

....
Tél. : .....
..... G.S.M :.....

Dessiné par ..... Inscrit au tableau de l'Ordre des Architectes de .....

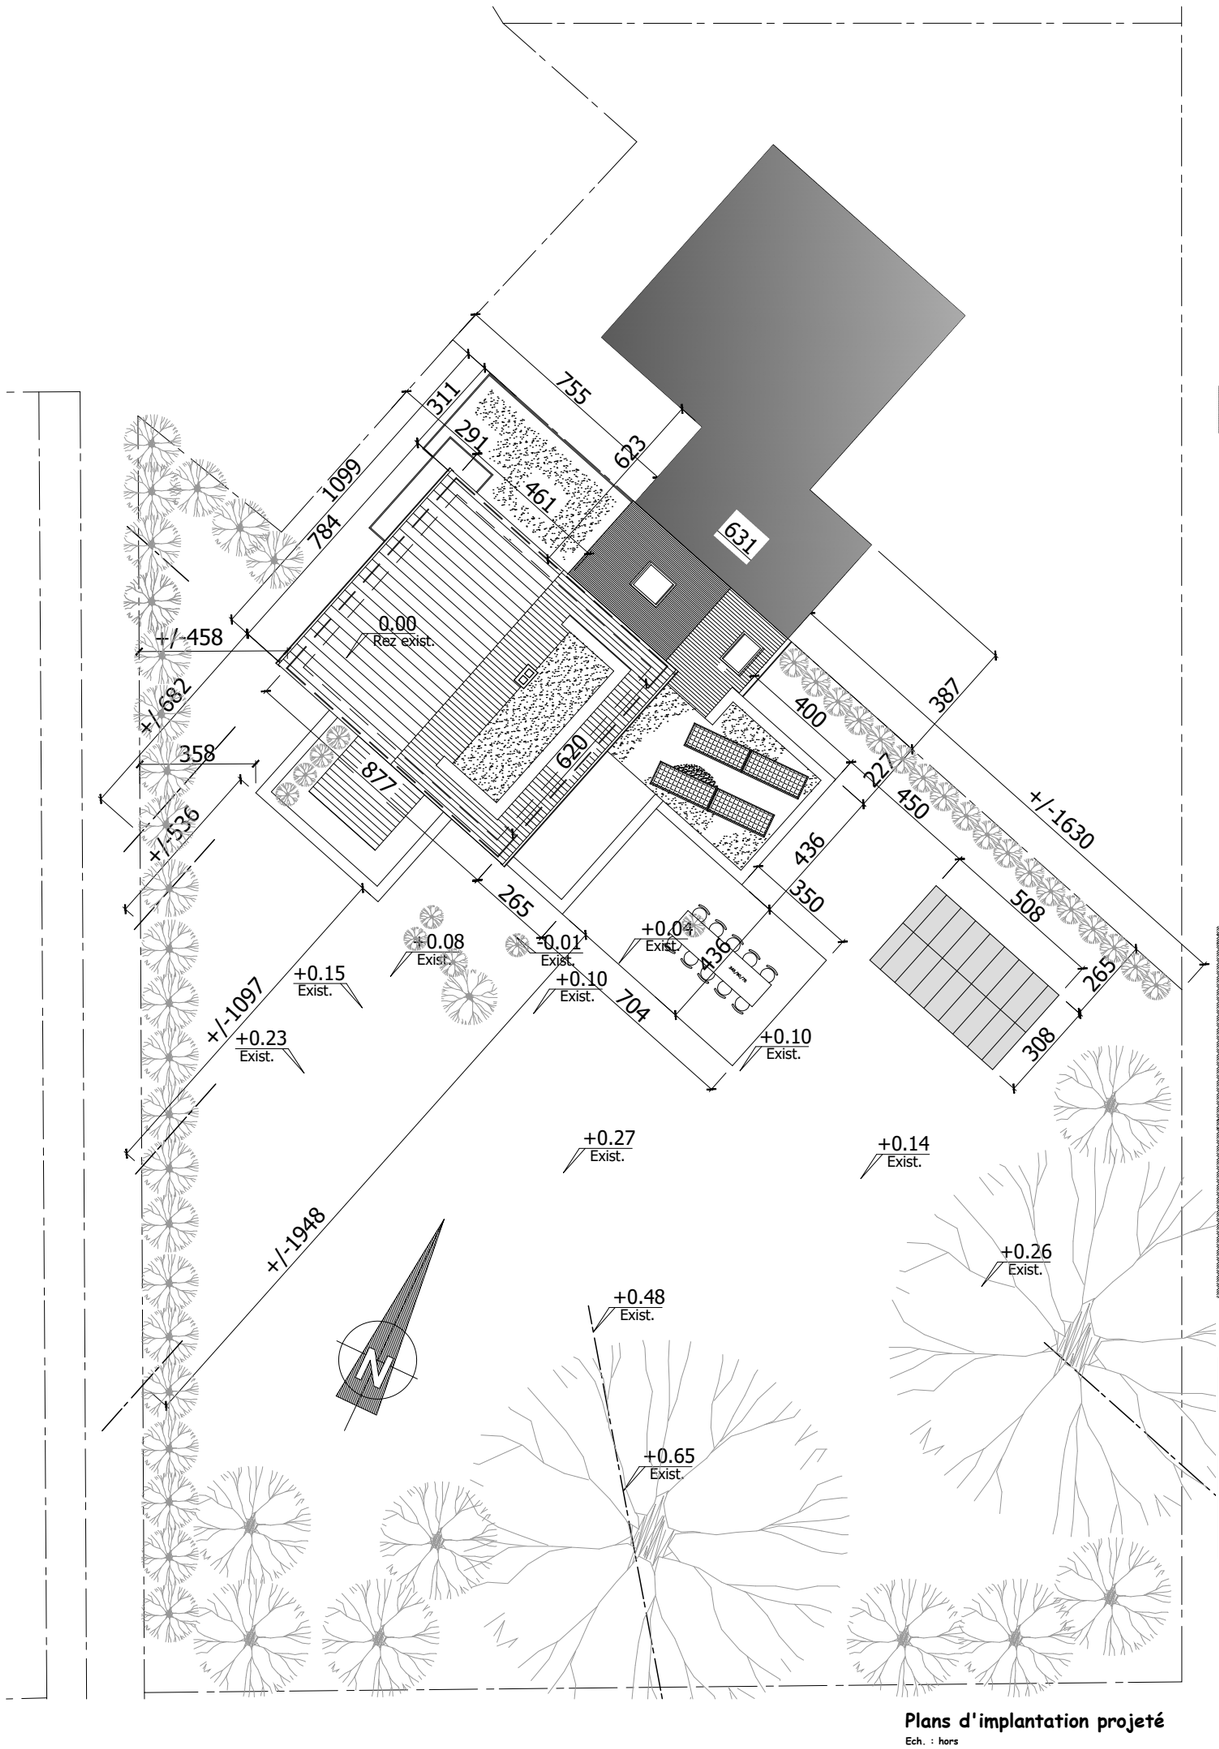


Plans d'implantation projeté

Ech. : hors



Plans et élévations - situation existante


Ech. : hors

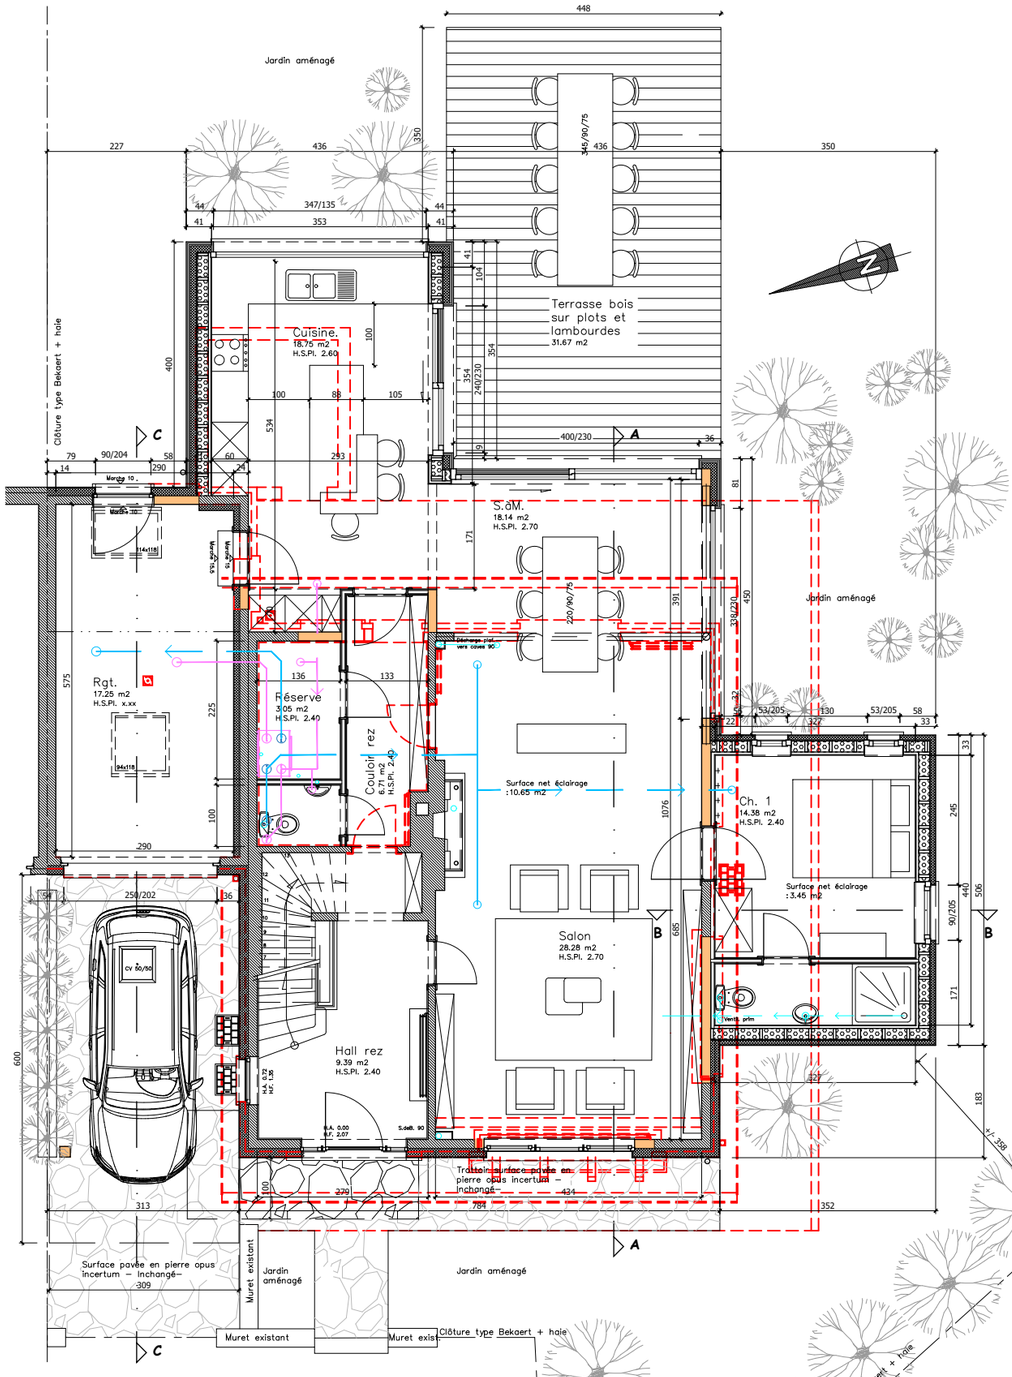

Plan rez de chaussée projeté


Ech. : 1/100



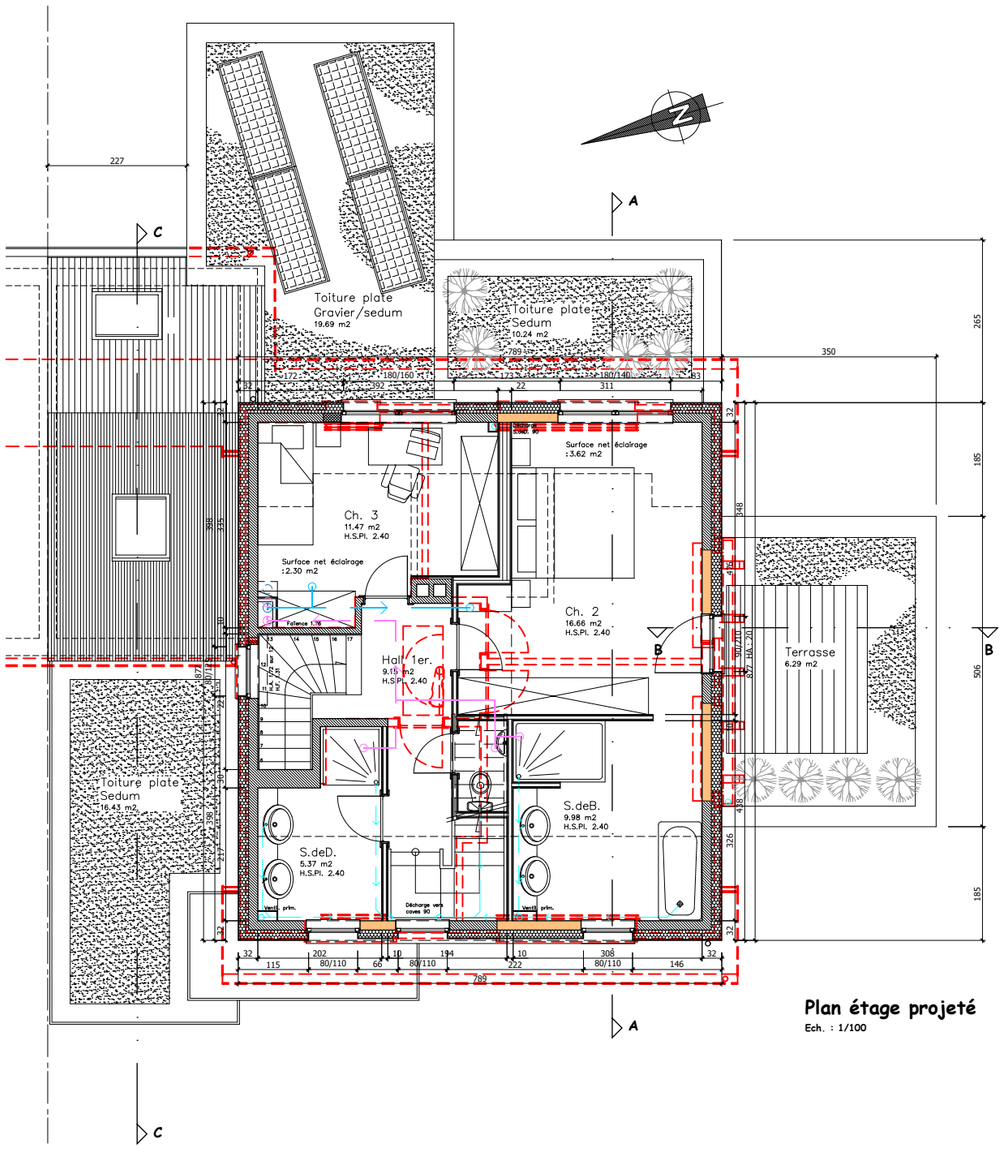


Plan étage projeté

Ech. : 1/100

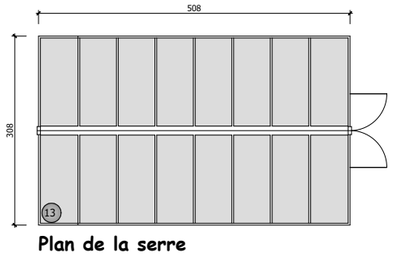


Plan de la serre

Ech. : 1/100

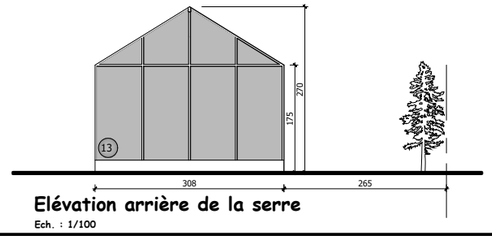


Elévation arrière de la serre

Ech. : 1/100

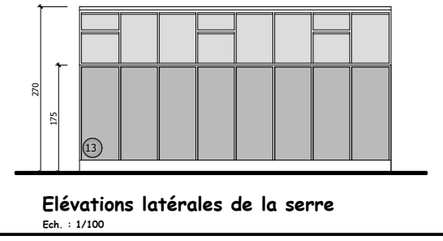


Elévations latérales de la serre

Ech. : 1/100

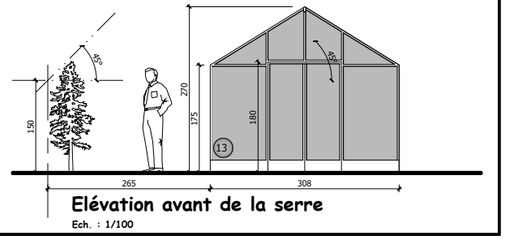


Elévation avant de la serre


Ech. : 1/100

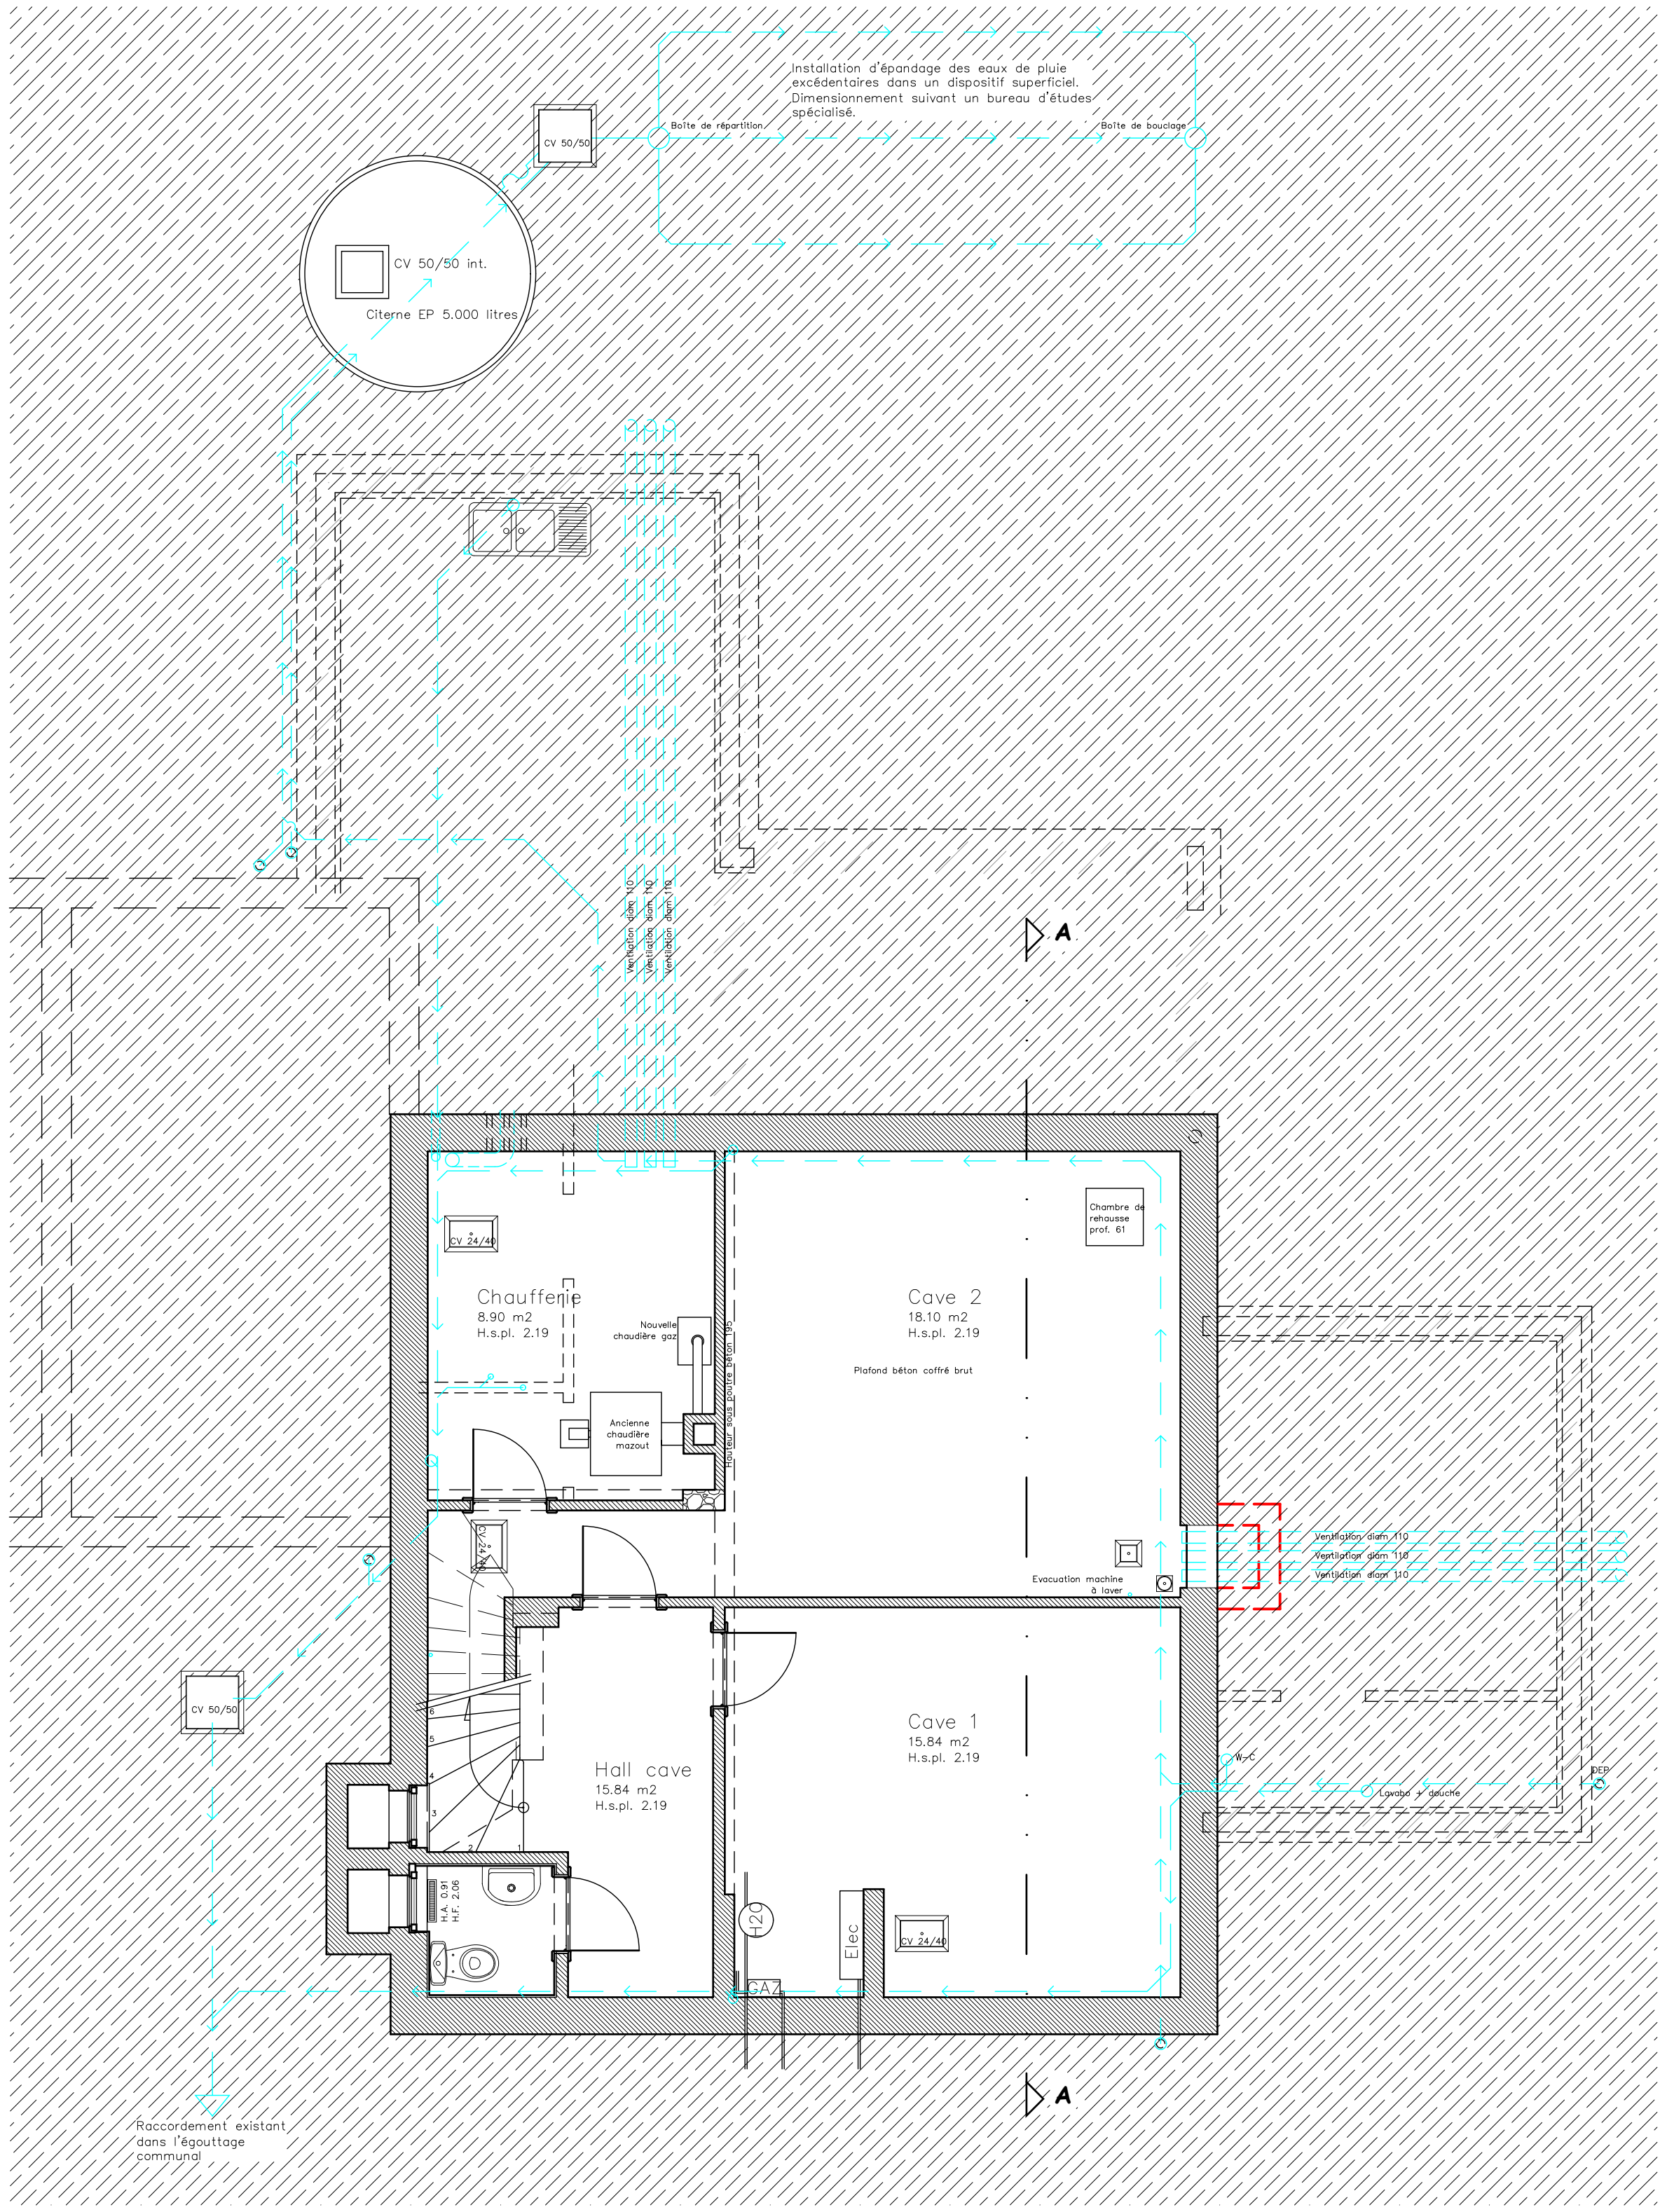

Plan caves projeté

Ech. : 1/100

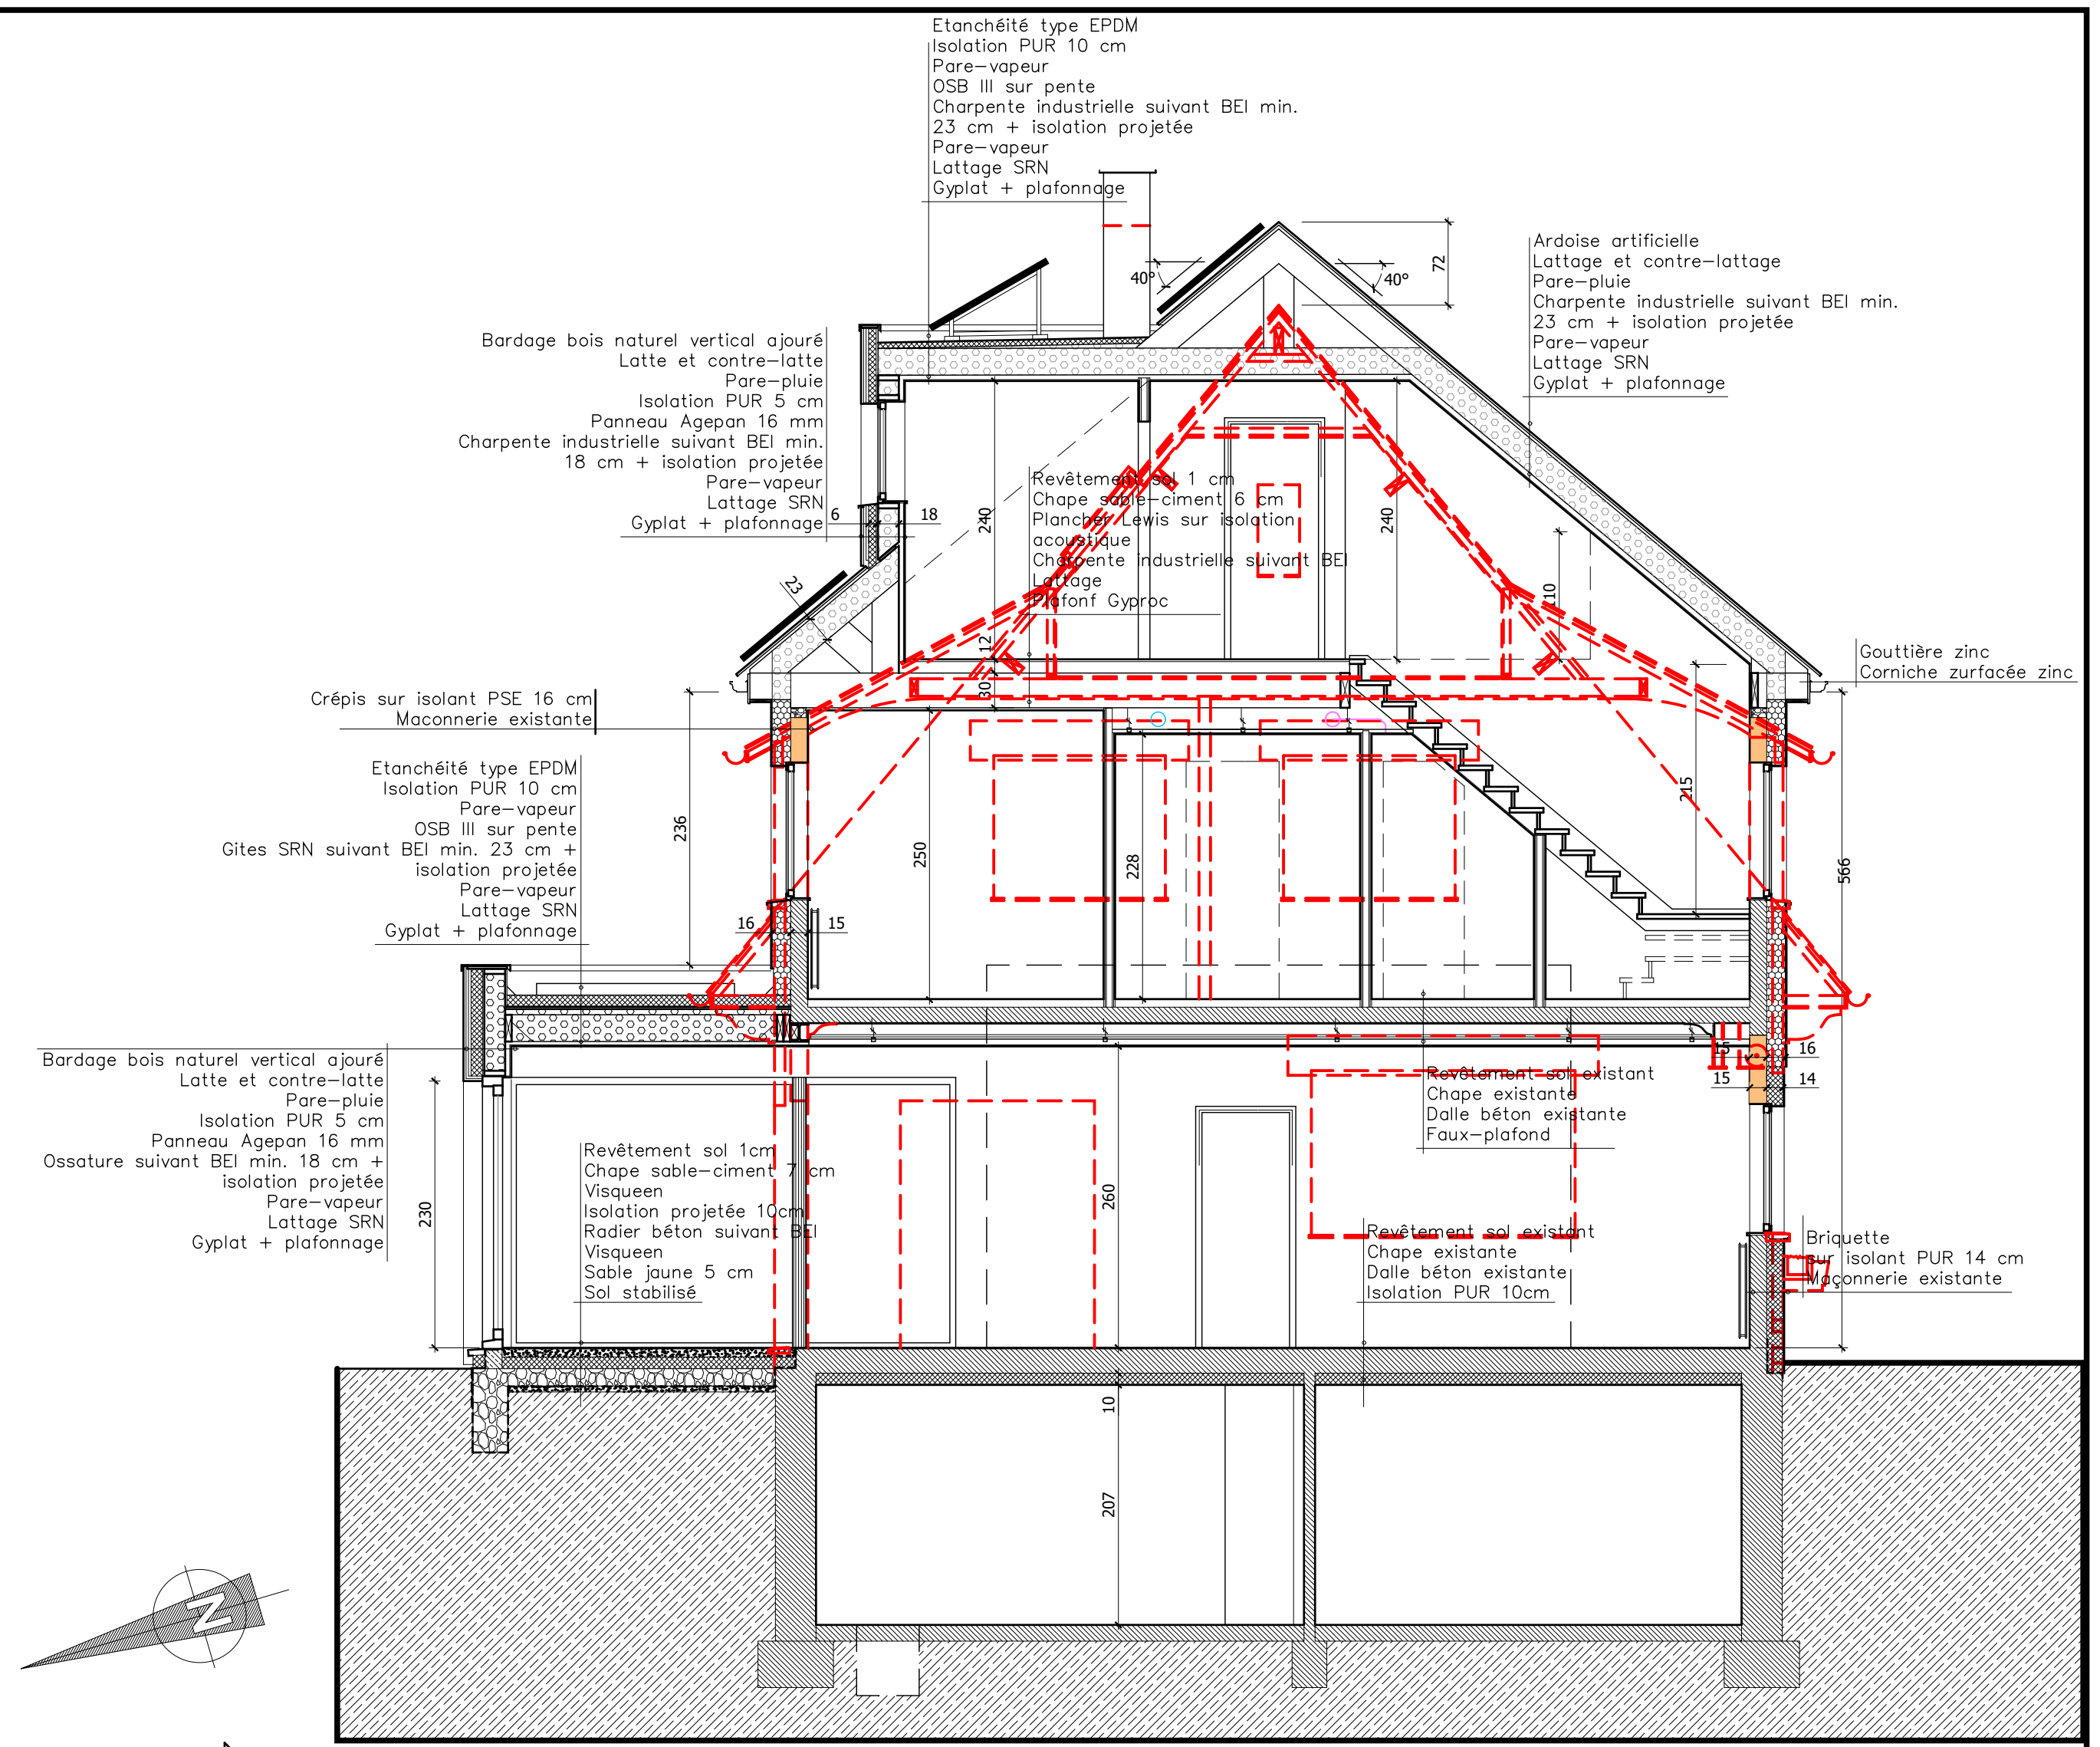

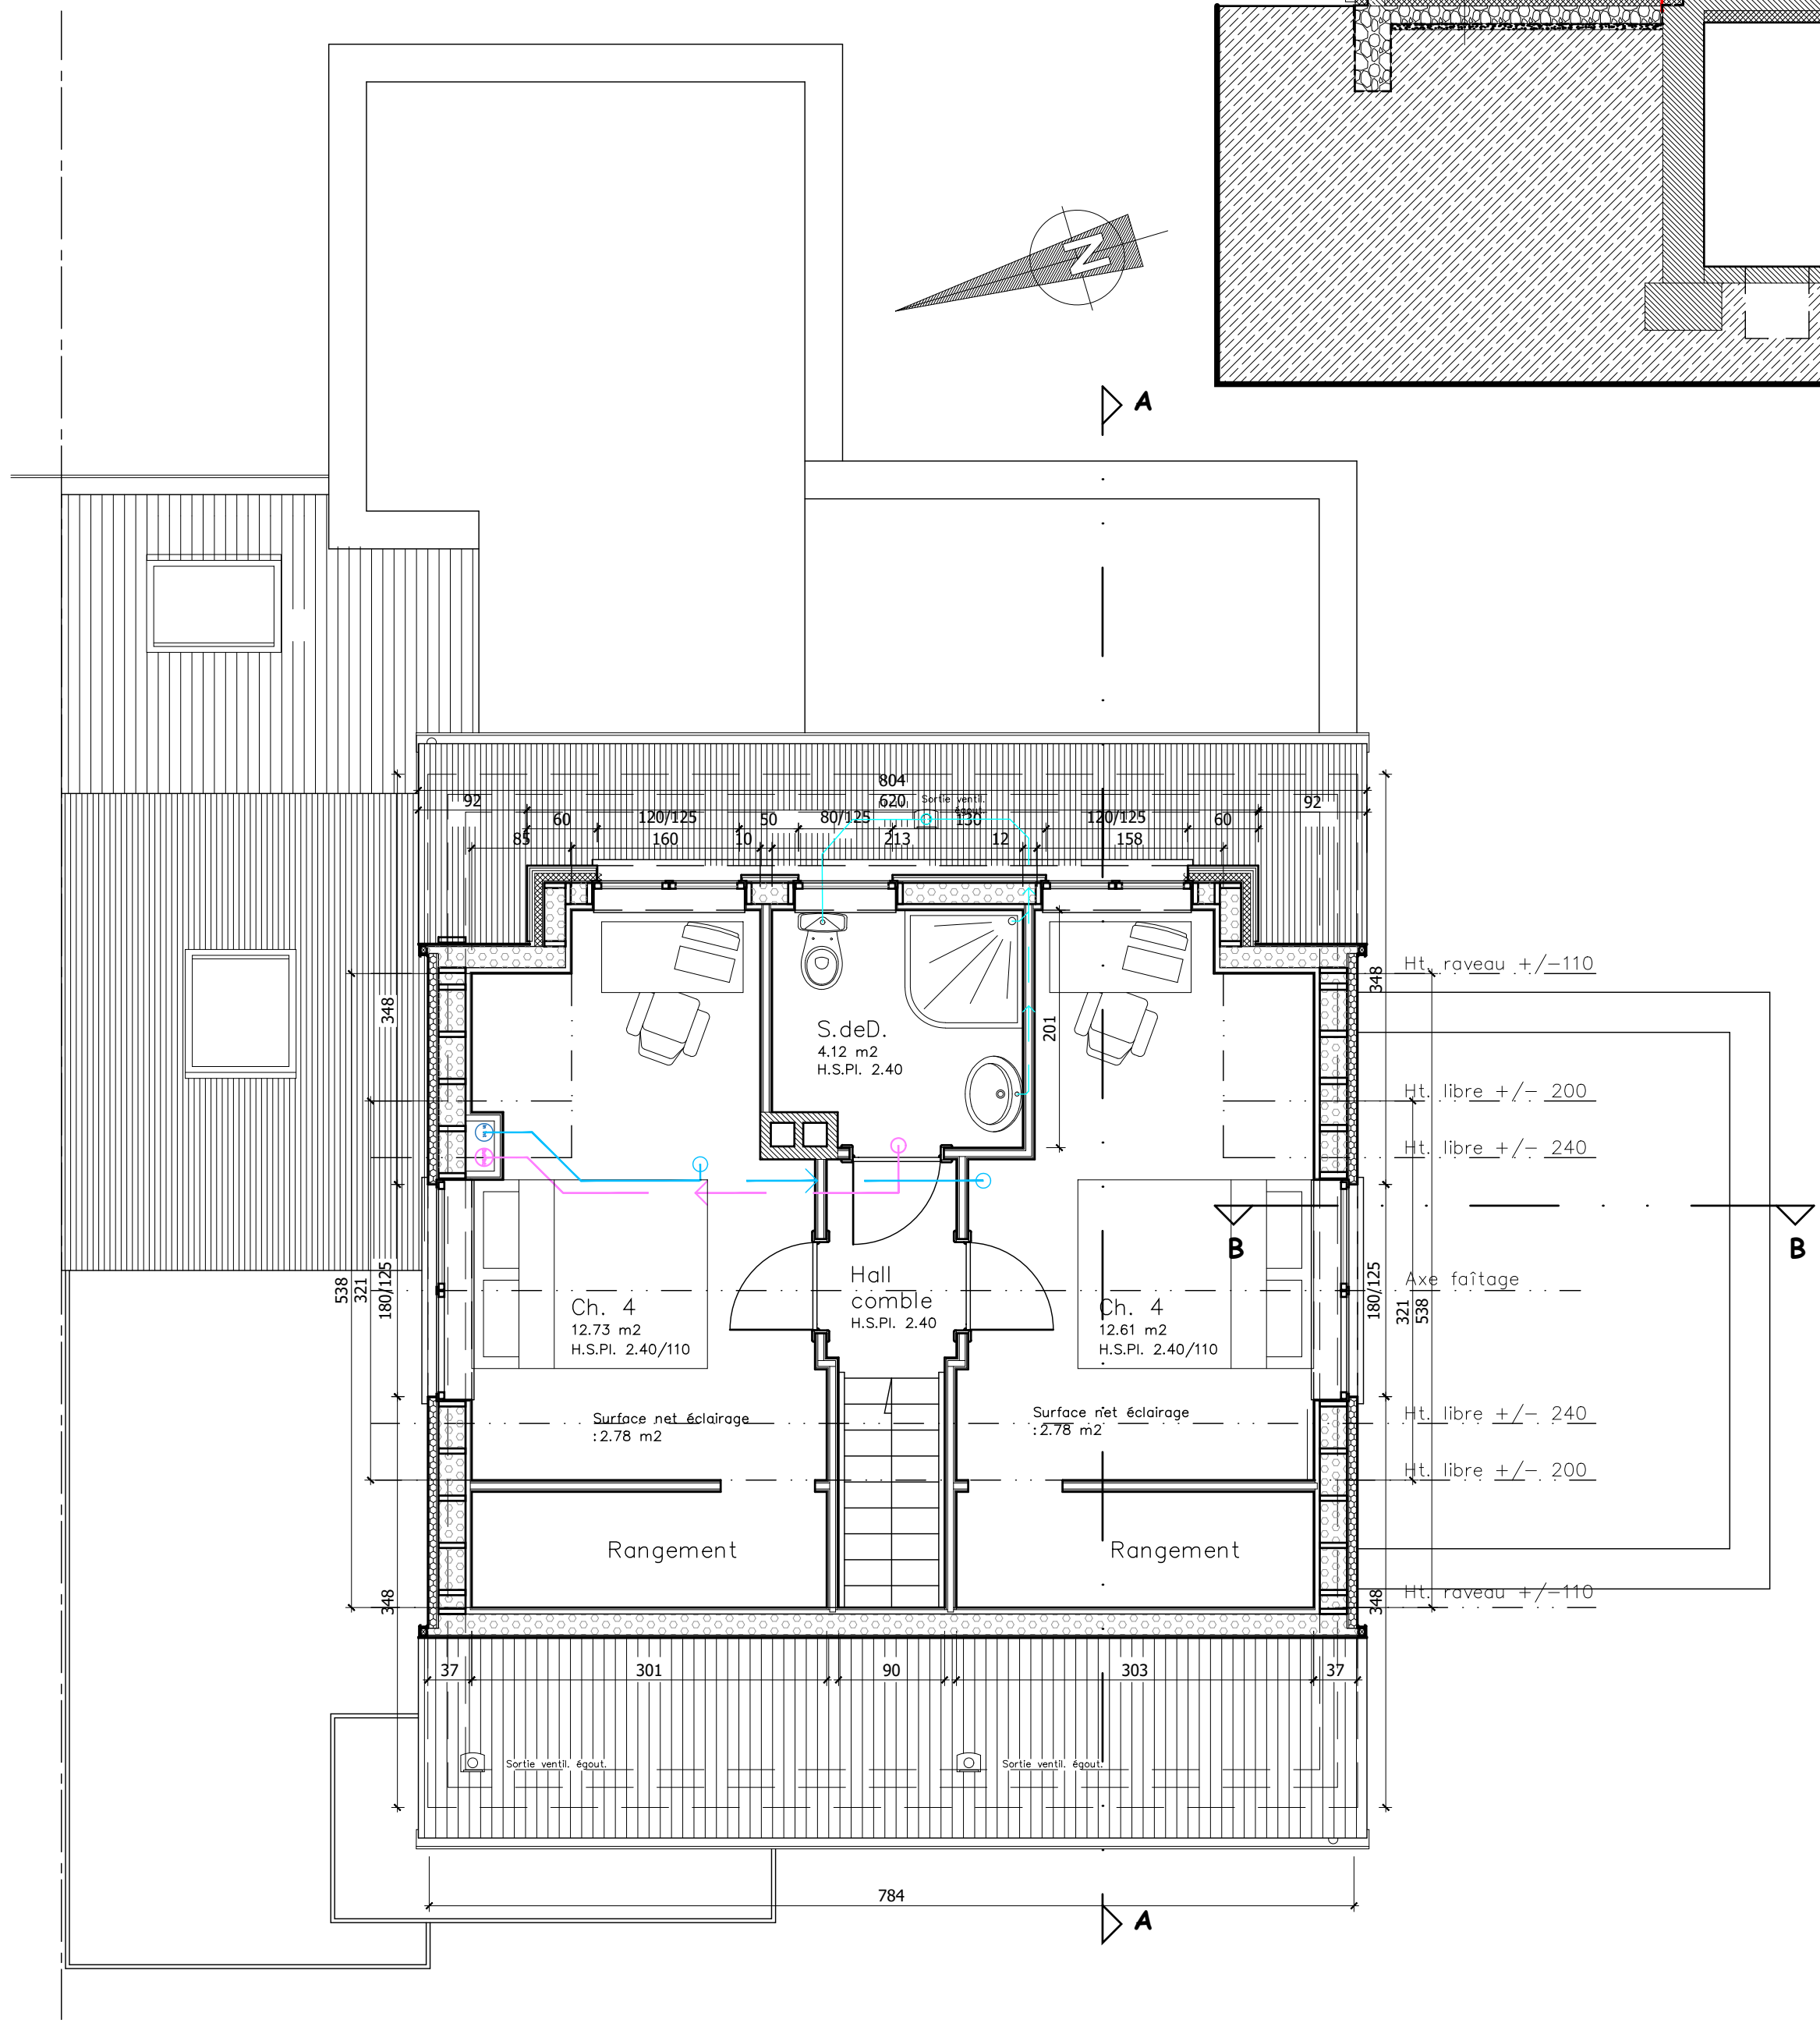


Plan combles projeté

Ech. : 1/50


LEGENDE DES MATERIAUX

1. Briquette sur isolant ton rouge homogène.
2. Enduit ton blanc cassé sur isolant
3. Soubassement enduit ton gris foncé sur isolant
4. Bardage bois ton naturel essence locale ajouré vertical.
5. Châssis PVC gris anthracite + panneau isolant laqué gris anthracite.
6. Châssis Bois ton naturel.
7. Rive zinc ou alu ton anthracite.
8. Couverture ardoises ou tuiles plates ton anthracite.
9. Gouttières et DEP zinc ton naturel.
10. Panneau type Trespa ton gris foncé.
11. Porte de garage métallique ton anthracite
12. Panneau solaire photovoltaïque
13. Vitrage clair sur structure aluminium ton noir

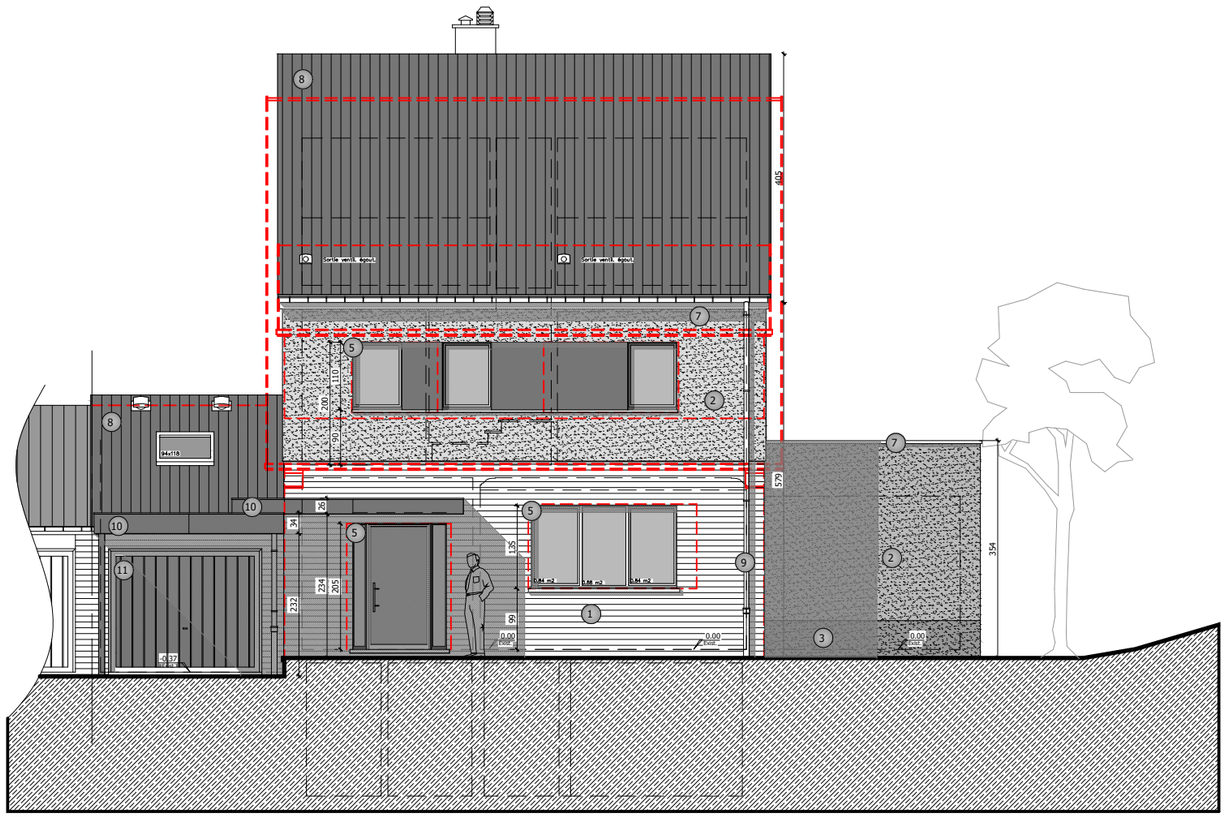


Elévation façade avant - côté rue

Ech. : 1/100

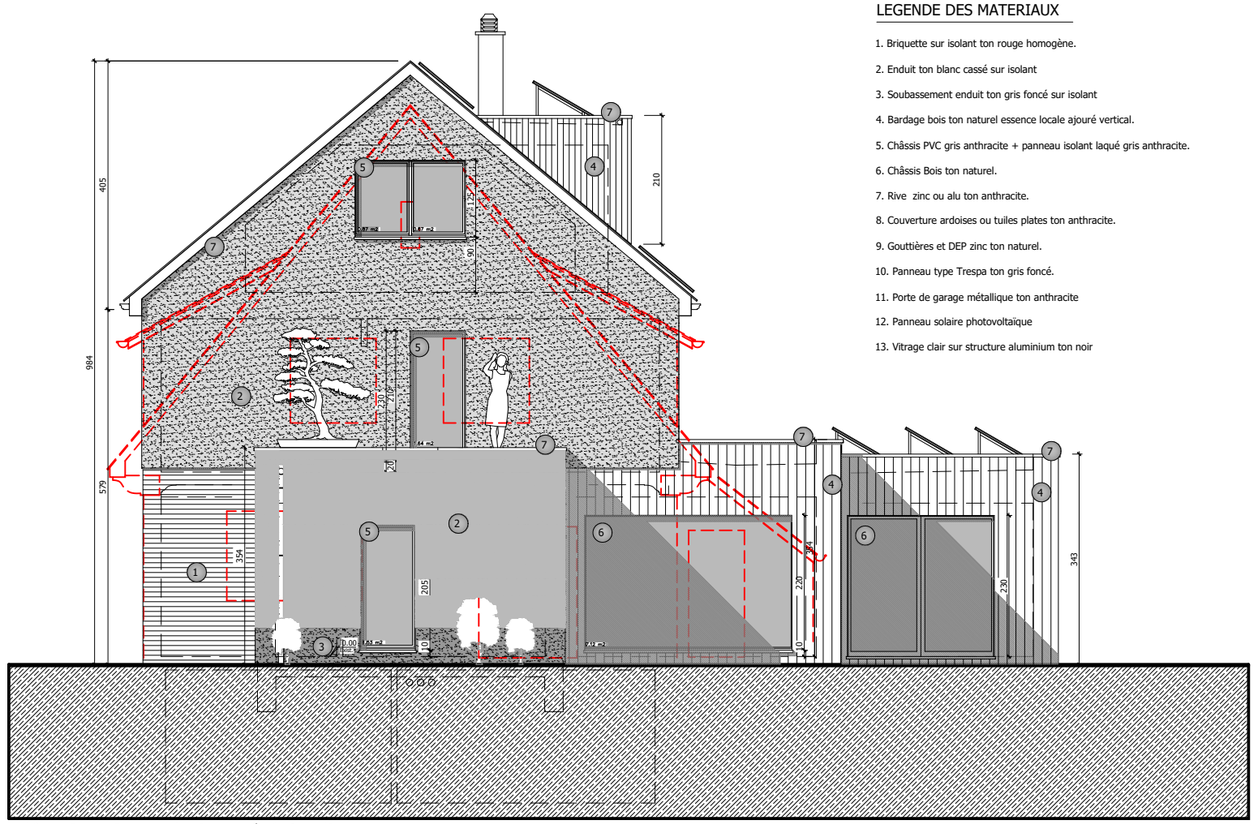


Elévation pignon droit - côté jardin

Ech. : 1/100

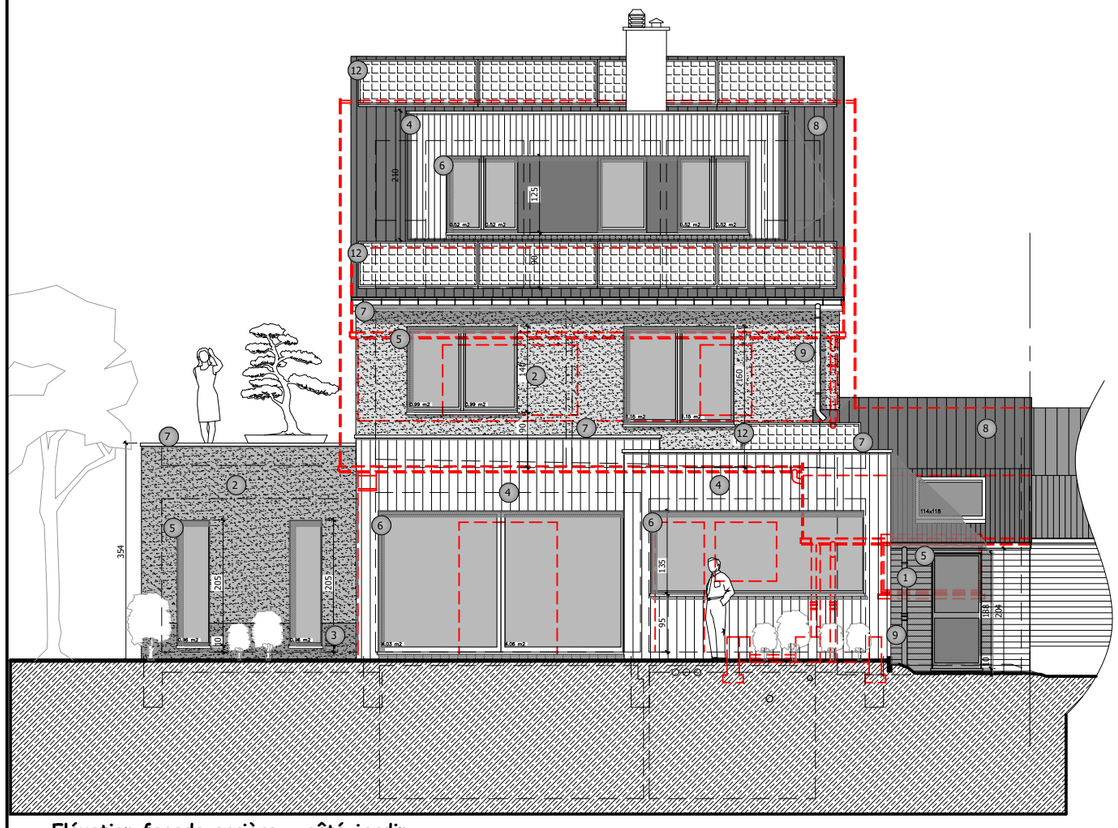

Elévation façade arrière - côté jardin

Ech. : 1/50

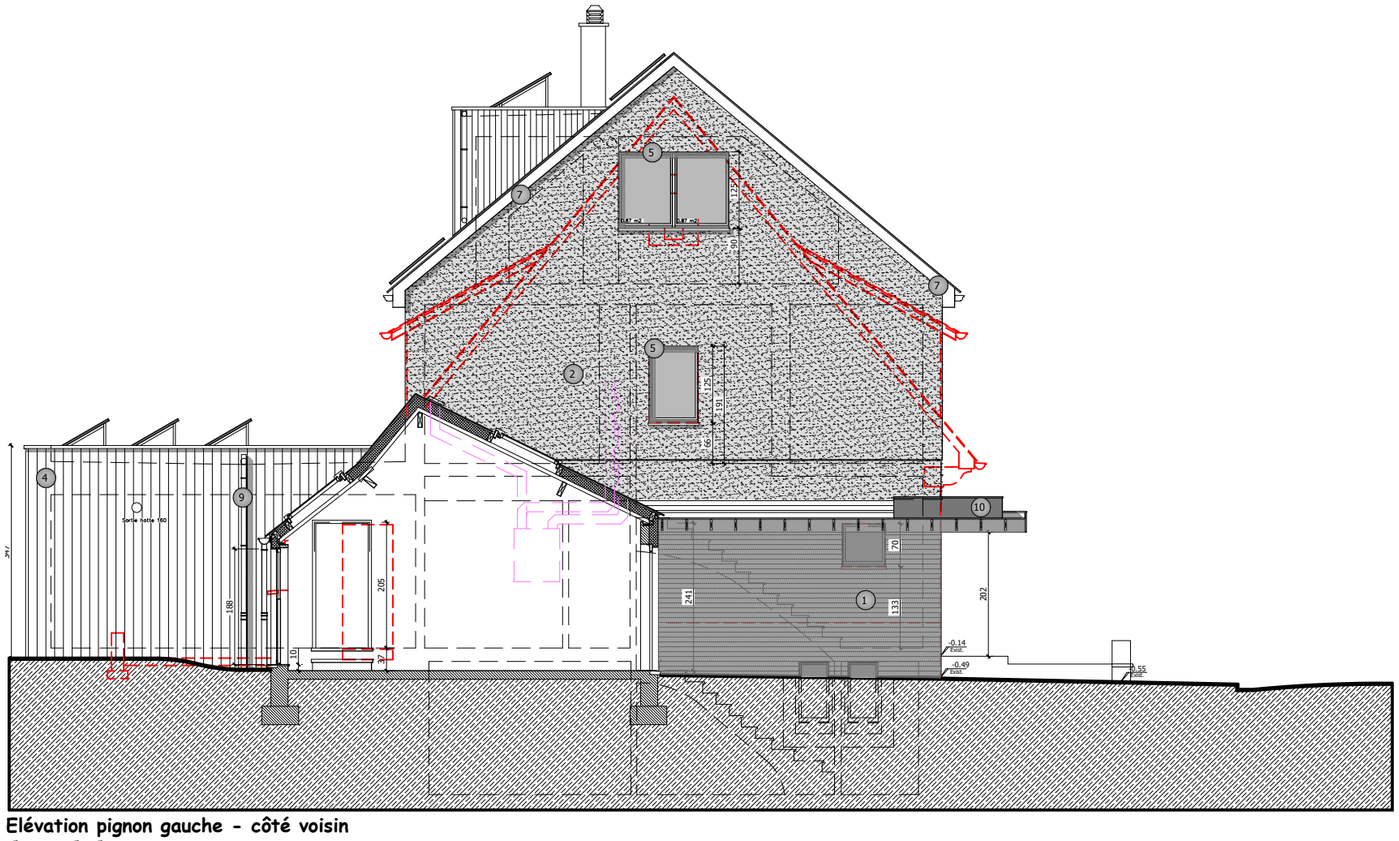

Elévation pignon gauche - côté voisin

Coupe C-C

Ech. : 1/50