

VOLUME DES CONSTRUCTIONS			
NIVEAU HORS SOL ET FORME DES TOITURES			
FORME DE LA TOITURE	BATIMENT EXISTANT	BATIMENT A DEMOLIR	BATIMENT A CONSTRUIRE
A= ARRONDIE V= VERSANT P= PLATE W= WANSARD ER= ETAGE EN RETRAIT	3v	3v	3v

AFFECTATION DES ZONES DE CONSTRUCTIONS:					
BATIMENTS EXISTANTS, A MAINTENIR, A DEMOLIR, A CONSTRUIRE					
LOGEMENT	L.	RESTAURANT	R.	GARAGE	G.
COMMERCE	C.	HORECA	H.	DESAFECTE OU INCONNU	D.
BUREAU	B.	SOCIETE	S.		

AFFECTATION DES ZONES NON-BATIES	
LIMITE ENTRE LA ZONE PRIVEE/PUBLIC (jardin accessible au public et zone de recul privative)	
LIMITE PARKING EN SOUS-SOL	
ZONE DE PARCAGE	P.
ZONE CARROSSABLE	

EMPLACEMENTS DES ARBRES		
ARBRES EXISTANTS	ARBRES A ABATRE	ARBRES A PLANTER

COURBES DE NIVEAUX	
NIVEAUX EXISTANTS	
NIVEAUX PROJETES	

MOBILIER URBAIN	
luminaires public	
	feu tricolore de circulation

LEGENDE: SITUATION PROJETEE	
LIMITE DE PROPRIETE	
LIMITE DU BIEN FAISANT L'OBJET DE LA DEMANDE	
LIMITE PPA	



MATRE DE L'OUVRAGE
NOM
ARCHITECTE
ASSAR
COORD. DE SECURITE
NOM
TAMPON

IMMEUBLE DE LOGEMENT  
JOURDAN 85  
TYPE: NOUVELLE CONSTRUCTION  
IMMEUBLE DE 24 APPARTEMENTS  
RUE JOURDAN - SAINT GILLES  
MATRE DE L'OUVRAGE  
HOME INVEST BELGIUM

BATIMENT: A ZONE: -  
PLAN D'IMPLANTATION - LOCALISATION  
NIVEAU: . Situation de droit  
STADE PROJET  
DEMANDE DE REGULARISATION  
ECHELLE SUR FEUILLE: AD 1/200  
DATE ORC: 08-07-2004 UNITE COTATION: CM  
PLAN N° 01/16 N00G01 A



ASSAR  
CHAUSSEE DE LA HALPE 181 - 1170 BRUXELLES  
TEL: 02 672 71 00 FAX: 02 672 83 37  
E-MAIL: assar@assar.com

INGENIEURS EN STABILITE  
INGENIEURS ASSOCIES

INGENIEURS EN TECHNIQUES SPECIALES  
XXXXXXX  
ADRESSE  
TEL: nn nn nn nn FAX: nn nn nn nn  
E-MAIL: xxxxxxxxxxxxxxxxxxxxxx


INGENIEURS EN ACOUSTIQUE  
XXXXXXX  
ADRESSE  
TEL: nn nn nn nn FAX: nn nn nn nn  
E-MAIL: xxxxxxxxxxxxxxxxxxxxxx

COORDINATEUR DE SECURITE  
XXXXXXX  
ADRESSE  
TEL: nn nn nn nn FAX: nn nn nn nn  
E-MAIL: xxxxxxxxxxxxxxxxxxxxxx

BUREAU DE CONTROLE  
XXXXXXX  
ADRESSE  
TEL: nn nn nn nn FAX: nn nn nn nn  
E-MAIL: xxxxxxxxxxxxxxxxxxxxxx

DOSSIER N°: A04018

N00G01A

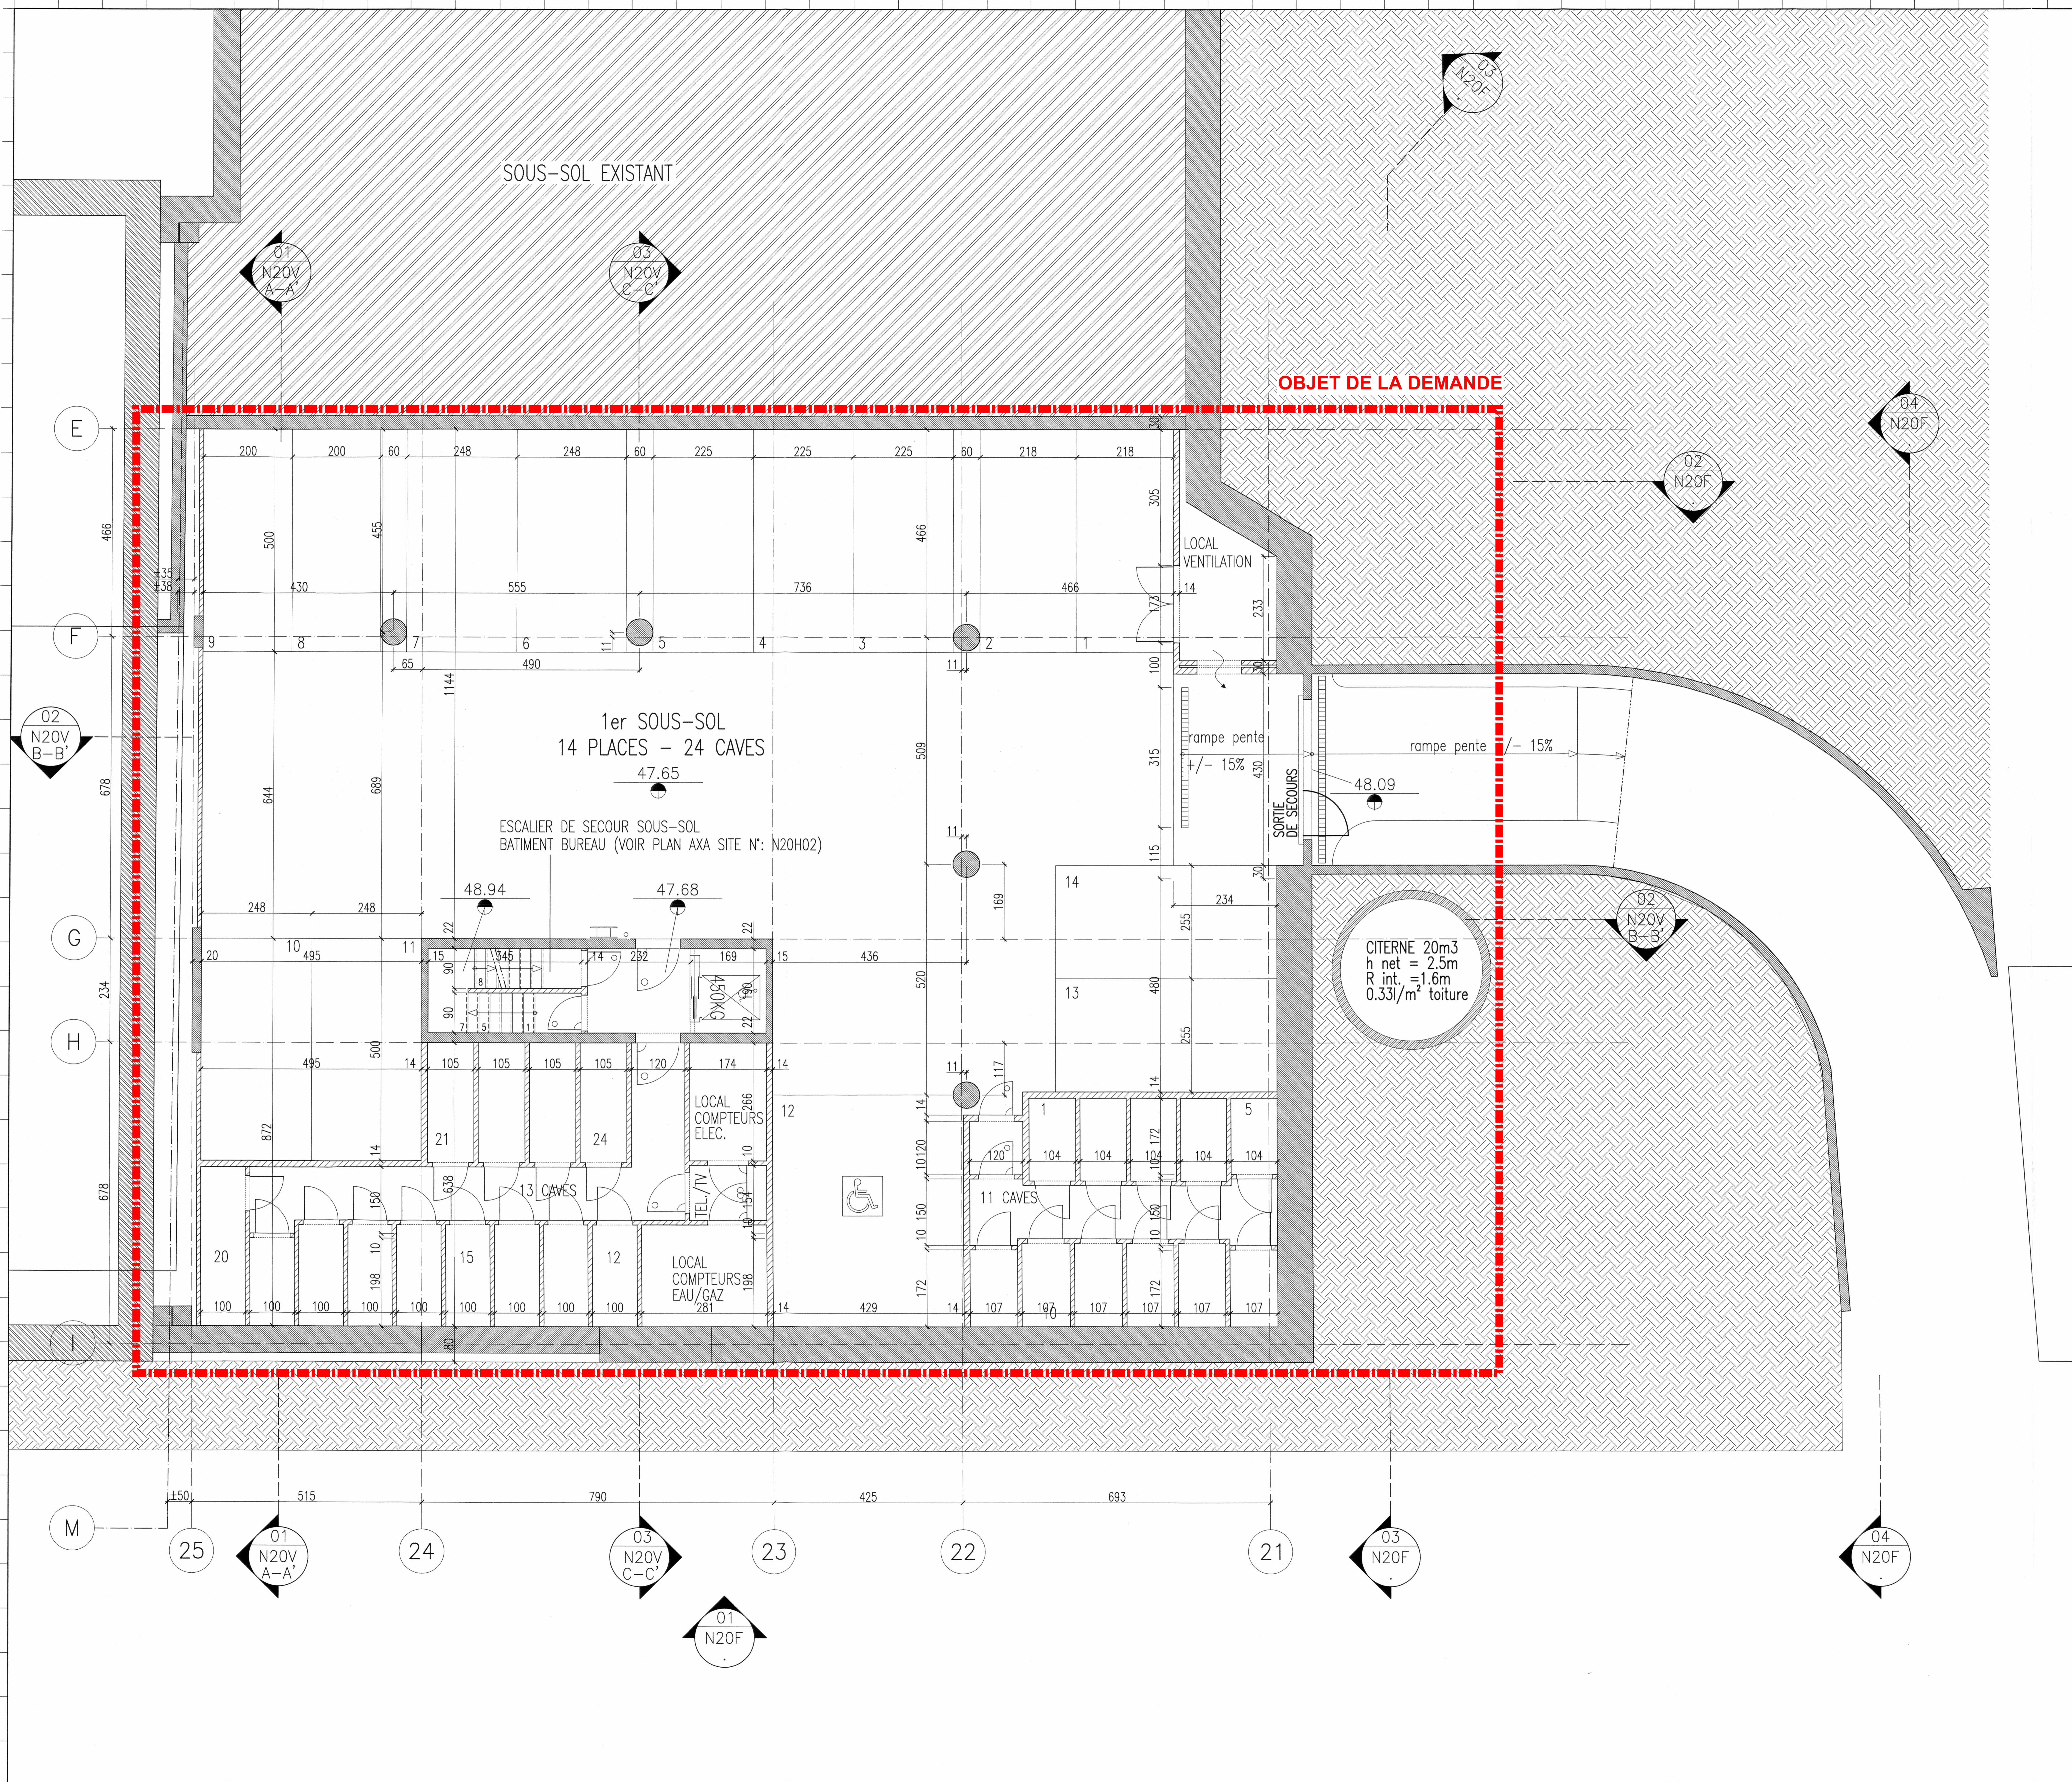

**LEGENDE DES MATERIAUX**

- BETON
- PAREMENT
- MACONNERIE PORTEUR
- CLOISON LEGERE
- PIERRE BLEUE
- CHAPE
- GRAVER
- TERRE
- DEVOIR INCENDIE
- PORTE RF 60°
- PORTE RF 30°
- PORTE SOLICITEE A LA FERMETURE
- PORTE AVEC IMPOSTE VITRE

**NIVEAUX - PLAN ET COUPE**

- NIVEAU FIN
- NIVEAU GROS OEUVRE
- NIVEAU EXISTANT

**LIMITE**

- LIMITE PPA
- LIMITE PROPRIETE
- LIMITE SOUS-SOL

**ASSAR**  
CHAUSSEE DE LA HUILPE 181 - 1170 BRUXELLES  
TEL: 02 676 71 00 FAX: 02 672 83 37  
E-MAIL: assar@assar.com

**INGENIEURS EN STABILITE**  
**INGENIEURS ASSOCIES**

**INGENIEURS EN TECHNIQUES SPECIALES**  
XXXXXXXX  
ADRESSE: TEL: nn nn nn nn FAX: nn nn nn nn  
E-MAIL: xxxxxxxxxxxxxxxxxxxxxx

**INGENIEURS EN ACOUSTIQUE**  
XXXXXXXX  
ADRESSE: TEL: nn nn nn nn FAX: nn nn nn nn  
E-MAIL: xxxxxxxxxxxxxxxxxxxxxx

**COORDINATEUR DE SECURITE**  
XXXXXXXX  
ADRESSE: TEL: nn nn nn nn FAX: nn nn nn nn  
E-MAIL: xxxxxxxxxxxxxxxxxxxxxx

**BUREAU DE CONTROLE**  
XXXXXXXX  
ADRESSE: TEL: nn nn nn nn FAX: nn nn nn nn  
E-MAIL: xxxxxxxxxxxxxxxxxxxxxx

**MAITRE DE L'OUVRAGE**  
HOME INVEST PLAN  
ARCHITECTE  
ASSAR  
COORD. DE SECURITE

**NOM**  
TAMPON

**IMMEUBLE DE LOGEMENT JORDAN 85**  
TYPE: NOUVELLE CONSTRUCTION  
IMMEUBLE DE 24 APPARTEMENTS  
RUE JORDAN - SAINT GILLES

**MAITRE DE L'OUVRAGE**  
HOME INVEST BELGIUM

**BATIMENT: A**  
**PLAN DU 1ER SOUS-SOL**  
NIVEAU: 47.65  
STAGE PROJET: DEMANDE DE REGULARISATION  
ECHELLE SUR FEUILLES: A0 1/50 A2 1/100  
DATE ORIG: 08-07-2004  
UNITE COTATION: CM  
PLAN N°: 02/16


**INDICE**  
N20H01 A a

DOSSIER N°: A04018

N20H01A



ASSOCIATION D'ARCHITECTES



ASSAR

CHAUSSÉE DE LA HULPE 181 - 1170 BRUXELLES

TEL: 02 678 71 00 FAX: 02 672 83 37

E-MAIL: assar@assar.com

---

INGENIEURS EN STABILITE

INGENIEURS ASSOCIES

---

INGENIEURS EN TECHNIQUES SPECIALES

XXXXXXXX

ADRESSE

TEL: nn nn nn nn FAX: nn nn nn nn

E-MAIL: XXXXXXXX@XXXXXXXXXX.XXX

---

INGENIEURS EN ACOUSTIQUE

XXXXXXXX

ADRESSE

TEL: nn nn nn nn FAX: nn nn nn nn

E-MAIL: XXXXXXXX@XXXXXXXXXX.XXX

---

COORDINATEUR DE SECURITE

XXXXXXXX

ADRESSE

TEL: nn nn nn nn FAX: nn nn nn nn

E-MAIL: XXXXXXXX@XXXXXXXXXX.XXX

---

BUREAU DE CONTROLE

XXXXXXXX

ADRESSE

TEL: nn nn nn nn FAX: nn nn nn nn

E-MAIL: XXXXXXXX@XXXXXXXXXX.XXX

---

INDEX - DATE - TRIGRAME

---

IMMEUBLE DE LOGEMENT

JOURDAN 85

TYPE: NOUVELLE CONSTRUCTION

IMMEUBLE DE 24 APPARTEMENTS


RUE JOURDAN - SAINT GILLES


---

MAITRE DE L'OUVRAGE

HOMIE INVEST BELGIUM

---





BATIMENT: A

ZONE: -

PLAN DU REZ DE CHAUSSEE

NEAU: 50.20 Situation de droit

STAGE PROJET

DEMANDE DE REGULARISATION

ECHELLE SUR FEUILLE:

A0 1/50 A2 1/100


DATE ORIG: 08-07-2004

UNITE COTATION CM







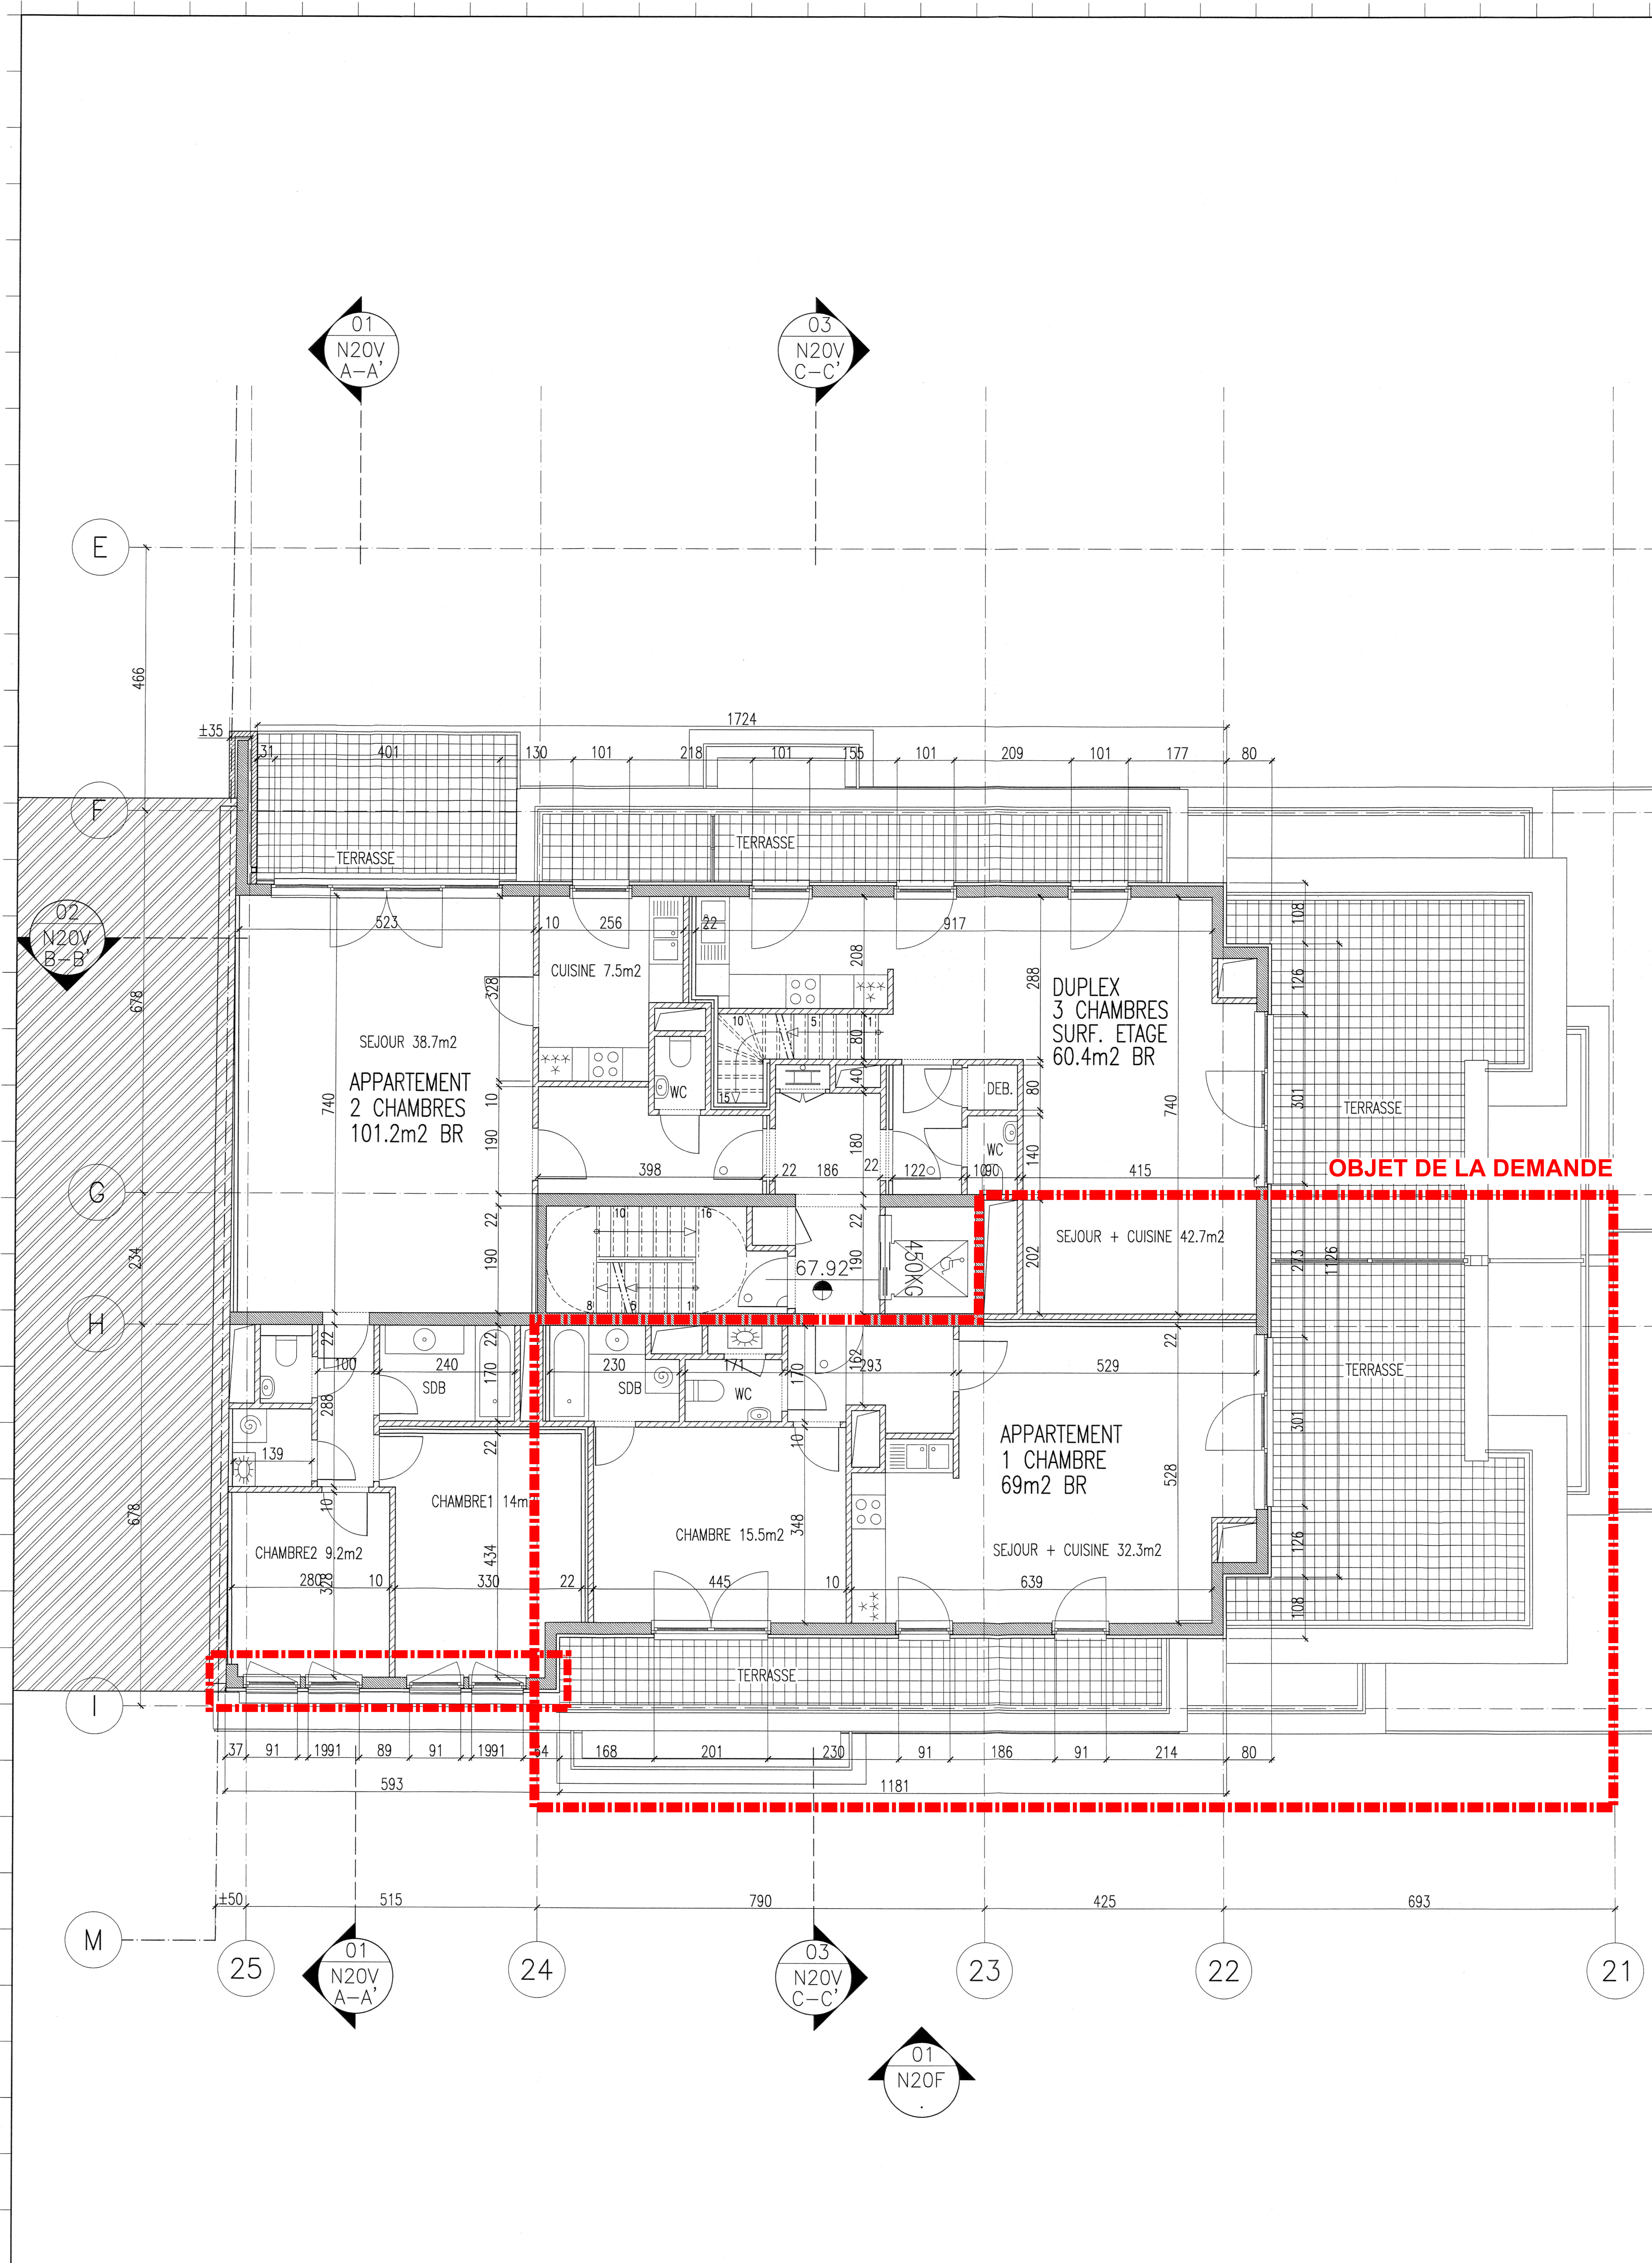


PLAN N°


INCODE


N20H00 A





**LEGENDE DES MATERIAUX**


	BETON
	PAVEMENT
	MAÇONNERIE PORTEUR
	MAÇONNERIE EXISTANTE
	CLOUSON LÉGERE
	PIERRE BLEUE
	CHAPE
	GRAVIER
	TERRE

 DEVIOICUR INCENDIOE







 PORTE RF 60°

 PORTE RF 30°


 

 PORTE SOLICITEE A LA FERMETURE

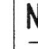
 PORTE AVEC IMPORTE VITRE

**NIVEAUX — PLAN ET COUPE**

	NIVEAU FIN	
	NIVEAU GROS ŒUVRE	
	NIVEAU EXISTANT	

**LIMITE**

	— — — — — LIMITE PPA
	..... LIMITE PROPRIETE
	— — — — — LIMITE SOUS-SOL

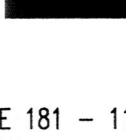ASSOCIATION D'ARCHITECTES		
		
ASSAR		
CHAUSSÉE DE LA HALPE 181 – 1170 BRUXELLES		
TEL: 02 678 71 00	FAX: 02 672 83 37	
E-MAIL: assar@assar.com		
INGENIEURS EN STABILITE		
INGENIEURS ASSOCIES		
<div style="background-color: black; height: 40px; width: 100%;"></div>		
INGENIEURS EN TECHNIQUES SPECIALES		
XXXXXXXX		
ADRESSE		
TEL: nn nn nn nn nn	FAX: nn nn nn nn nn	
E-MAIL: XXXXXXXX@XXXXXXXXXX.XXX		
INGENIEURS EN ACOUSTIQUE		
XXXXXXXX		
ADRESSE		
TEL: nn nn nn nn nn	FAX: nn nn nn nn nn	
E-MAIL: XXXXXXXX@XXXXXXXXXX.XXX		
COORDINATEUR DE SECURITE		
XXXXXXXX		
ADRESSE		
TEL: nn nn nn nn nn	FAX: nn nn nn nn nn	
E-MAIL: XXXXXXXX@XXXXXXXXXX.XXX		
BUREAU DE CONTROLE		
XXXXXXXX		
ADRESSE		
TEL: nn nn nn nn nn	FAX: nn nn nn nn nn	
E-MAIL: XXXXXXXX@XXXXXXXXXX.XXX		

INDICE - DATE - TRIGRAMME

IMMEUBLE DE LOGEMENT  
JOURDAN 85

TYPE: NOUVELLE CONSTRUCTION  
IMMEUBLE DE 24 APPARTEMENTS  
RUE JOURDAN - SAINT GILLES

MAITRE DE L'OUVRAGE  
HOME INVEST BELGIUM

MAITRE DE L'OUVRAGE

HOME INVEST PLAN

ARCHITECTE

ASSAR


COORD. DE SECURITE

NOM

TAMPON



BATIMENT:	A	ZONE:	—
PLAN DU 6ème ETAGE			
NIVEAU: 67.92	Situation de droit		
STADE PROJET			
DEMANDE DE REGULARISATION			
ECHELLE SUR FEUILLE:		A0 1/50	A2 1/100
DATE ORIG:	UNITE COTATION		
08-07-2004	CM		
PLAN N°			INDICE
N20H60	A		a

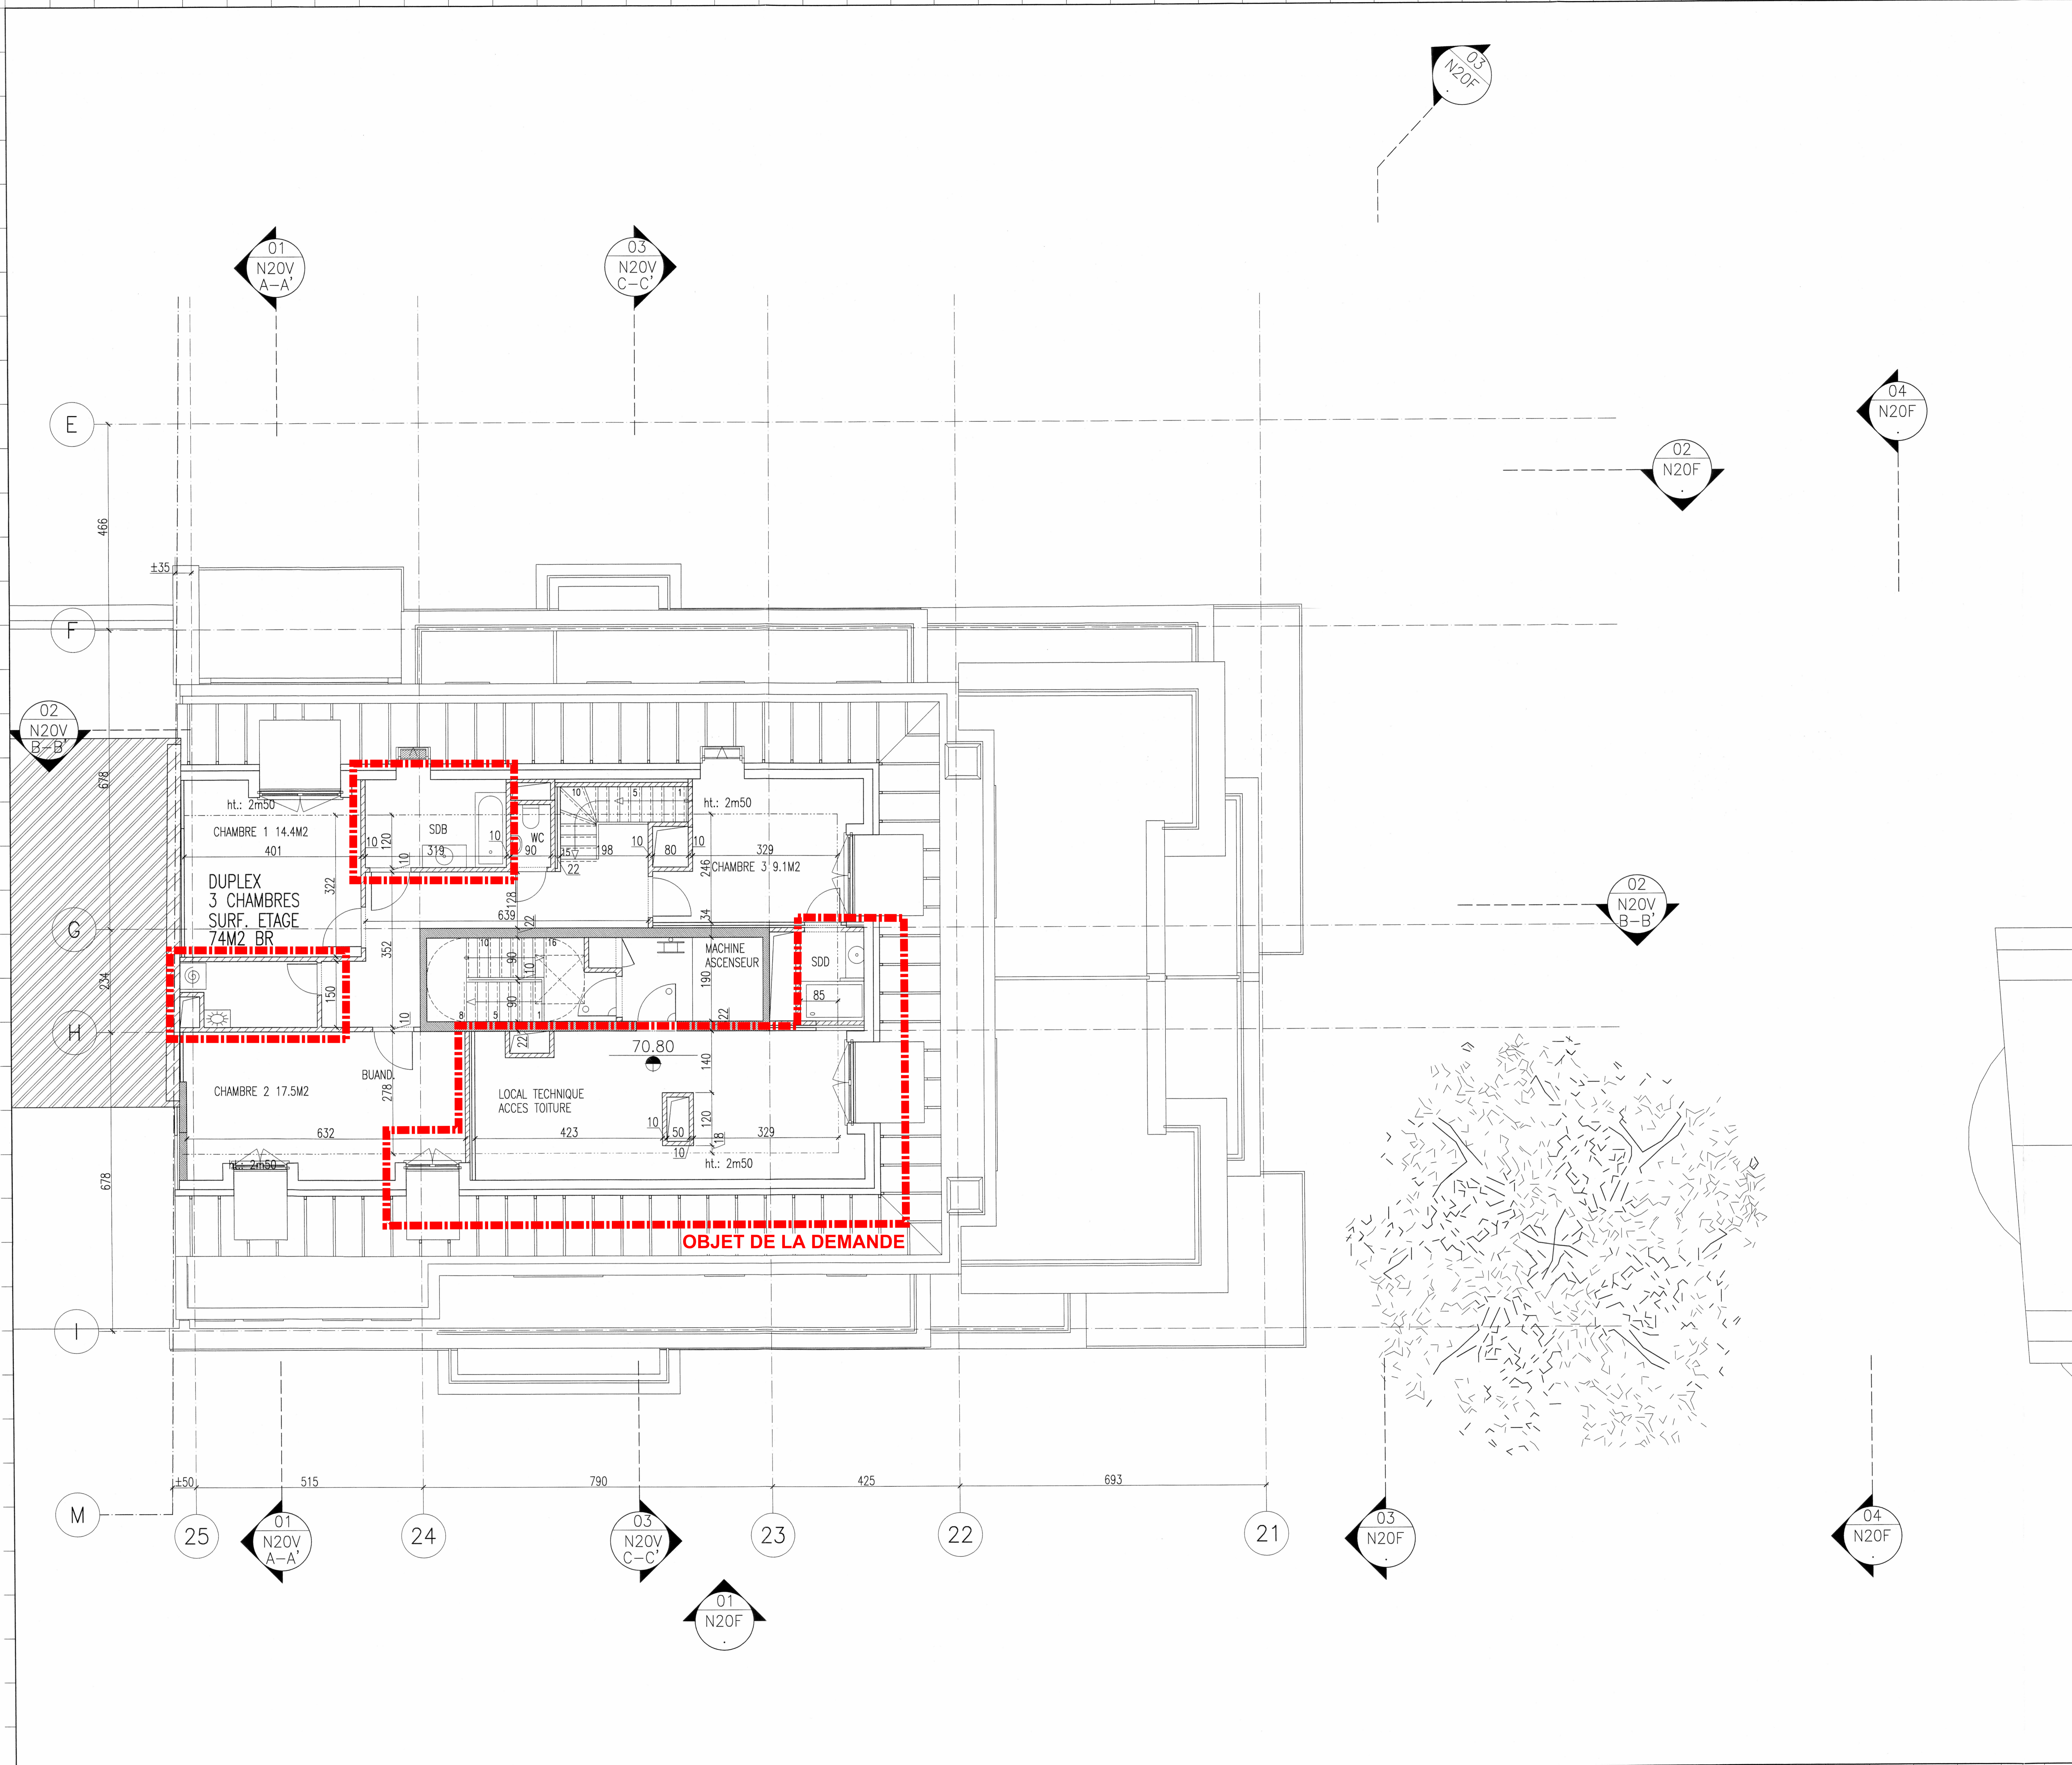

**LEGENDE DES MATERIAUX**

- BETON
- PAREMENT
- MAÇONNERIE PORTEUR
- MAÇONNERIE EXISTANTE
- CLOISON LEGERE
- PIERRE BLEUE
- CHAPE
- GRAVIER
- TERRE
- DEVIDOIR INCENDIE
- PORTE RF 60°
- PORTE RF 30°
- PORTE SOULIREE A LA FERMETURE
- PORTE AVEC IMPOSTE VITRE

**NIVEAUX - PLAN ET COUPE**

- NIVEAU FIN
- NIVEAU GROS OEUVRE
- NIVEAU EXISTANT

**LIMITE**

- LIMITE PPA
- LIMITE PROPRIETE
- LIMITE SOUS-SOL

ASSOCIATION D'ARCHITECTES

**assar**

ASSAR  
CHAUSSEE DE LA HULPE 181 - 1170 BRUXELLES  
TEL: 02 676 71 00 FAX: 02 672 83 37  
E-MAIL: assar@assar.com

INGENIEURS EN STABILITE  
**INGENIEURS ASSOCIES**

INGENIEURS EN TECHNIQUES SPECIALES  
XXXXXXXX  
ADRESSE: nn nn nn nn FAX: nn nn nn nn  
TEL: nn nn nn nn E-MAIL: XXXXXXXX@XXXXXXXXXX

INGENIEURS EN ACOUSTIQUE  
XXXXXXXX  
ADRESSE: nn nn nn nn FAX: nn nn nn nn  
TEL: nn nn nn nn E-MAIL: XXXXXXXX@XXXXXXXXXX

COORDINATEUR DE SECURITE  
XXXXXXXX  
ADRESSE: nn nn nn nn FAX: nn nn nn nn  
TEL: nn nn nn nn E-MAIL: XXXXXXXX@XXXXXXXXXX

BUREAU DE CONTROLE  
XXXXXXXX  
ADRESSE: nn nn nn nn FAX: nn nn nn nn  
TEL: nn nn nn nn E-MAIL: XXXXXXXX@XXXXXXXXXX

MAITRE DE L'OUVRAGE

HOME INVEST PLAN

ARCHITECTE

ASSAR

COORD. DE SECURITE

NOM

TAMPON



INDEXE - DATE - TRIGRAPHME

**IMMEUBLE DE LOGEMENT JORDAN 85**

TYPE: NOUVELLE CONSTRUCTION  
IMMEUBLE DE 24 APPARTEMENTS  
RUE JORDAN - SAINT GILLES

MAITRE DE L'OUVRAGE  
HOME INVEST BELGIUM

BATIMENT: A ZONE: -  
PLAN DU 7ème ETAGE  
NIVEAU: 70.80 **Situation de droit**  
STADE PROJET  
**DEMANDE DE REGULARISATION**  
ECHELLE SUR FEUILLE: A0 1/50 A2 1/100  
DATE ORIG: 08-07-2004 LIMITE COTATION: CM  
PLAN N° 05/16

N20H70 A d

DOSSIER N° A04018

N20H70A



**LEGENDE DES MATERIAUX**

- BETON
- PAREMENT
- MACONNERIE PORTEUR
- CLOISON LEGERE
- PIERRE BLEUE
- CHAPE
- GRAVIER
- TERRE
- DEVIOIR INCENDIE
- PORTE RF 60°
- PORTE RF 30°
- PORTE SOLICITEE A LA FERMETURE
- PORTE AVEC IMPOSTE VITRE

**NIVEAUX - PLAN ET COUPE**

- NIVEAU FIN
- NIVEAU GROS OEUVRE
- NIVEAU EXISTANT

**LIMITE**

- LIMITE PPA
- LIMITE PROPRIETE
- LIMITE SOUS-SOL

**ASSAR**  
CHAUSSEE DE LA HULPE 181 - 1170 BRUXELLES  
TEL: 02 676 71 00 FAX: 02 672 83 37  
E-MAIL: assar@assar.com

**INGENIEURS EN STABILITE**  
**INGENIEURS ASSOCIES**

**INGENIEURS EN TECHNIQUES SPECIALES**  
XXXXXXXX  
ADRESSE: TEL: nn nn nn nn FAX: nn nn nn nn  
E-MAIL: XXXXXXXX@XXXXXXXXXX.XXX

**INGENIEURS EN ACOUSTIQUE**  
XXXXXXXX  
ADRESSE: TEL: nn nn nn nn FAX: nn nn nn nn  
E-MAIL: XXXXXXXX@XXXXXXXXXX.XXX

**COORDINATEUR DE SECURITE**  
XXXXXXXX  
ADRESSE: TEL: nn nn nn nn FAX: nn nn nn nn  
E-MAIL: XXXXXXXX@XXXXXXXXXX.XXX

**BUREAU DE CONTROLE**  
XXXXXXXX  
ADRESSE: TEL: nn nn nn nn FAX: nn nn nn nn  
E-MAIL: XXXXXXXX@XXXXXXXXXX.XXX

**MAITRE DE L'OUVRAGE**  
HOME INVEST PLAN  
ARCHITECTE  
ASSAR  
COORD. DE SECURITE

**NOM**  
TAMPON

**IMMEUBLE DE LOGEMENT JORDAN 85**  
TYPE: NOUVELLE CONSTRUCTION  
IMMEUBLE DE 24 APPARTEMENTS  
RUE JORDAN - SAINT GILES

**MAITRE DE L'OUVRAGE**  
HOME INVEST BELGIUM

**INDICE - DATE - TRIGRANNE**

**PLAN DE TOITURE**  
NIVEAU: . Situation de droit  
STAKE PROJET: DEMANDE DE REGULARISATION  
ECHELLE SUR FEUILLE: A0 1/50 A2 1/100  
DATE ORIG: 08-07-2004 UNITE COTATION: CM  
PLAN N° 06/16

**INDICE**  
A04018  
N20H80A

**BATIMENT:** A **ZONE:** -  
**PLAN DE TOITURE**  
NIVEAU: .  
STAKE PROJET: DEMANDE DE REGULARISATION  
ECHELLE SUR FEUILLE: A0 1/50 A2 1/100  
DATE ORIG: 08-07-2004 UNITE COTATION: CM  
PLAN N° 06/16





**LEGENDE DE FACADE**

- ① ZINC PREPATINE
- ② ENDUIT TON BLANC
- ③ BRIQUE TON GRIS BEIGE
- ④ BRIQUE TYPE "PETIT GRANIT"
- ⑤ CHASSIS ALU THERMOCLIQUE
- ⑥ TON GRIS MOYEN
- ⑦ FERRONNERIE TON ANTHRACITE
- ⑧ BETON ARCHITECTONIQUE TON GRIS
- ⑨ SEPARATION TERRASSE
- ⑩ VITRAGE OPALIN
- ⑪ METAL ANTHRACITE

**LEGENDE DES MATERIAUX**

- BETON
- PAREMENT
- MACONNERIE PORTEUR
- MACONNERIE EXISTANTE
- CLOISON LEGERE
- PIERRE BLEUE
- CHAPE
- GRAVIER
- TERRE
- DEVIDOIR INCENDIE

**PORTES**

- PORTE RF 60"
- PORTE RF 30"
- PORTE SOLICITEE A LA FERMETURE
- PORTE AVEC IMPOSTE VITRE

**NIVEAUX - PLAN ET COUPE**

- NIVEAU FINI
- NIVEAU GROS OEUVRE
- NIVEAU EXISTANT

**LIMITE**

- LIMITE PPA
- LIMITE PROPRIETE
- LIMITE SOUS-SOL

ASSOCIATION D'ARCHITECTES

**ASSAR**  
CHAUSSEE DE LA HALPE 181 - 1170 BRUXELLES  
TEL: 02 676 71 00 FAX: 02 672 83 37  
E-MAIL: assar@assar.com

INGENIEURS EN STABILITE  
**INGENIEURS ASSOCIES**

INGENIEURS EN TECHNIQUES SPECIALES  
XXXXXXXX  
ADRESSE: nn nn nn nn FAX: nn nn nn nn  
TEL: XXXXXXXX E-MAIL: XXXXXXXX

INGENIEURS EN ACOUSTIQUE  
XXXXXXXX  
ADRESSE: nn nn nn nn FAX: nn nn nn nn  
TEL: XXXXXXXX E-MAIL: XXXXXXXX

COORDONATEUR DE SECURITE  
XXXXXXXX  
ADRESSE: nn nn nn nn FAX: nn nn nn nn  
TEL: XXXXXXXX E-MAIL: XXXXXXXX


BUREAU DE CONTROLE  
XXXXXXXX  
ADRESSE: nn nn nn nn FAX: nn nn nn nn  
TEL: XXXXXXXX E-MAIL: XXXXXXXX


INDICE - DATE - TRIGRANNE

**IMMEUBLE DE LOGEMENT JOURDAN 85**  
TYPE: NOUVELLE CONSTRUCTION  
IMMEUBLE DE 24 APPARTEMENTS  
RUE JOURDAN - SAINT GILLES

MAITRE DE L'OUVRAGE  
HOME INVEST PLAN  
ARCHITECTE  
ASSAR  
COORD. DE SECURITE  
NOM  
TAMPON

BAITMENT: A ZONE: -  
FACADE RUE JOURDAN  
NIVEAU: Situation de droit  
STADE PROJET  
DEMANDE DE REGULARISATION  
ECHELLE SUR FEUILLE: A0 1/50 A2 1/100  
DATE ORIG: 08-07-2004 UNITE COTATION: CM  
PLAN N° 08/16 N20F01 A a

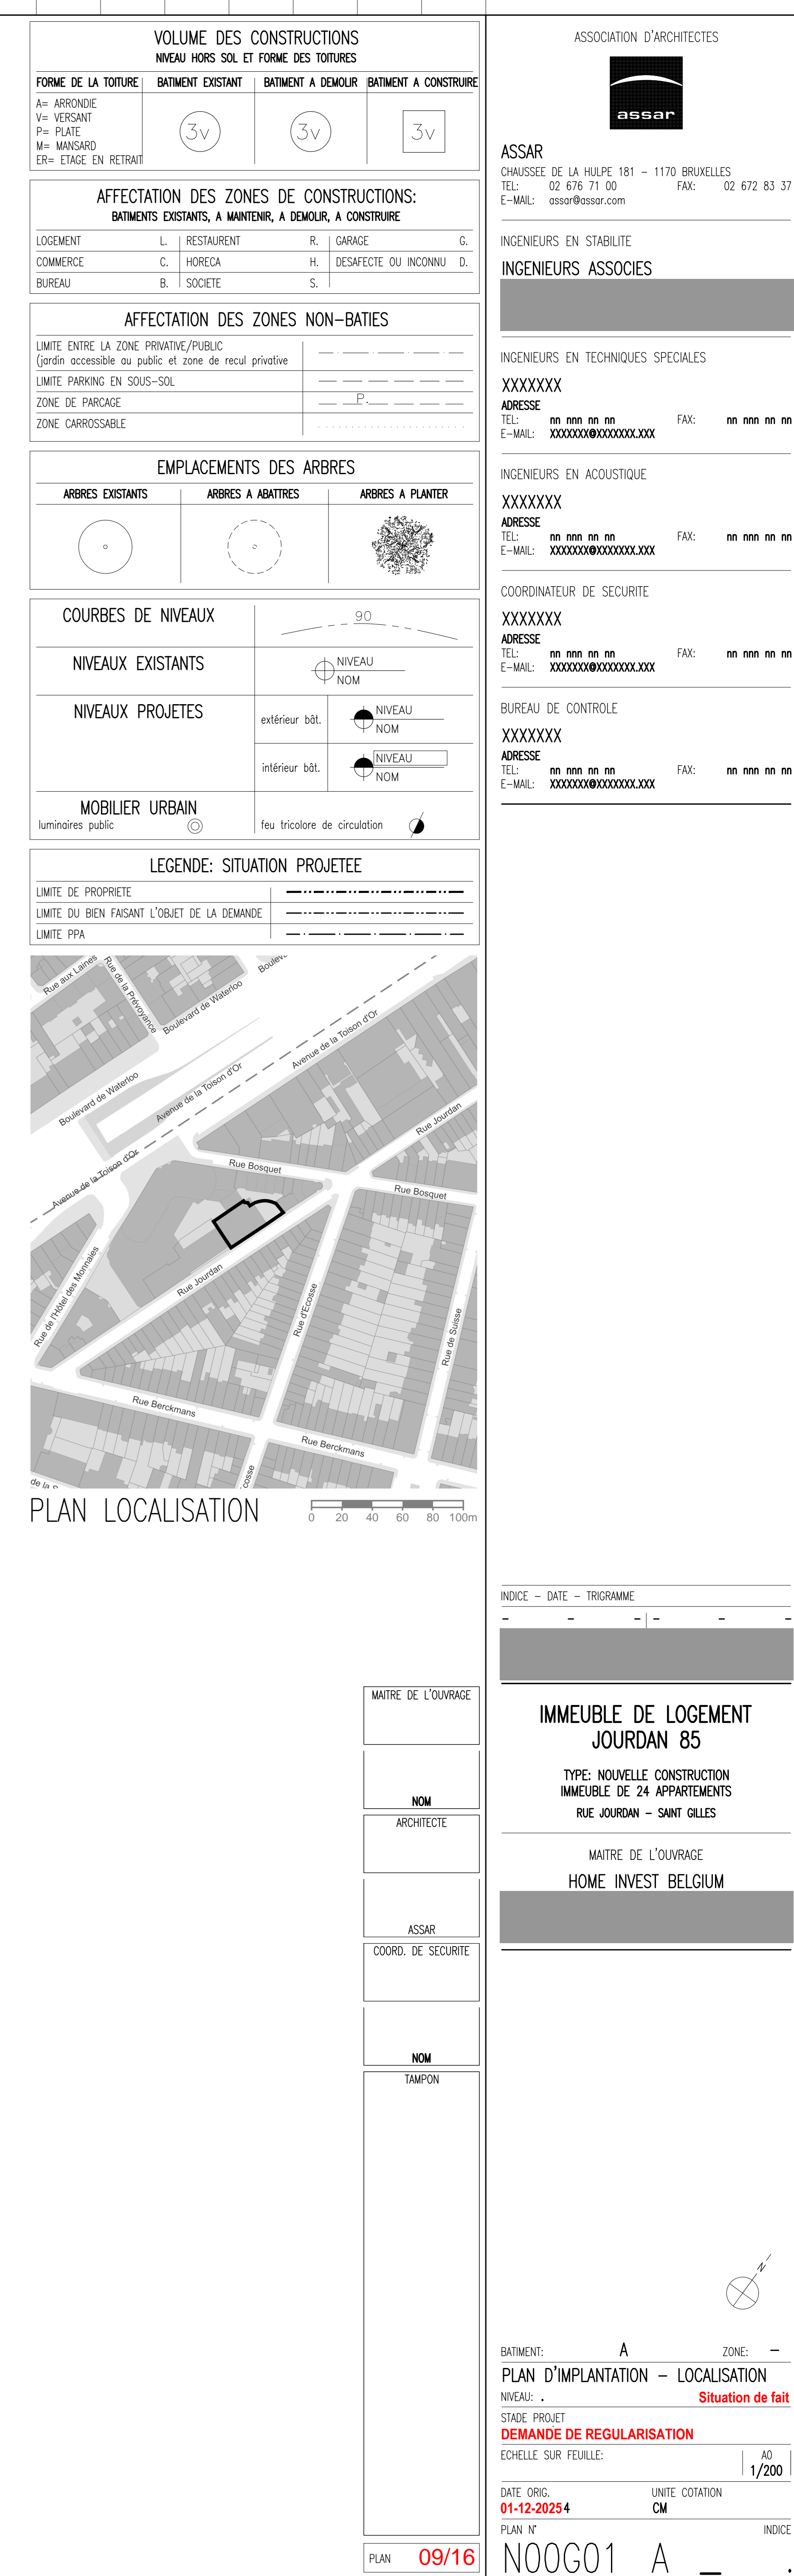

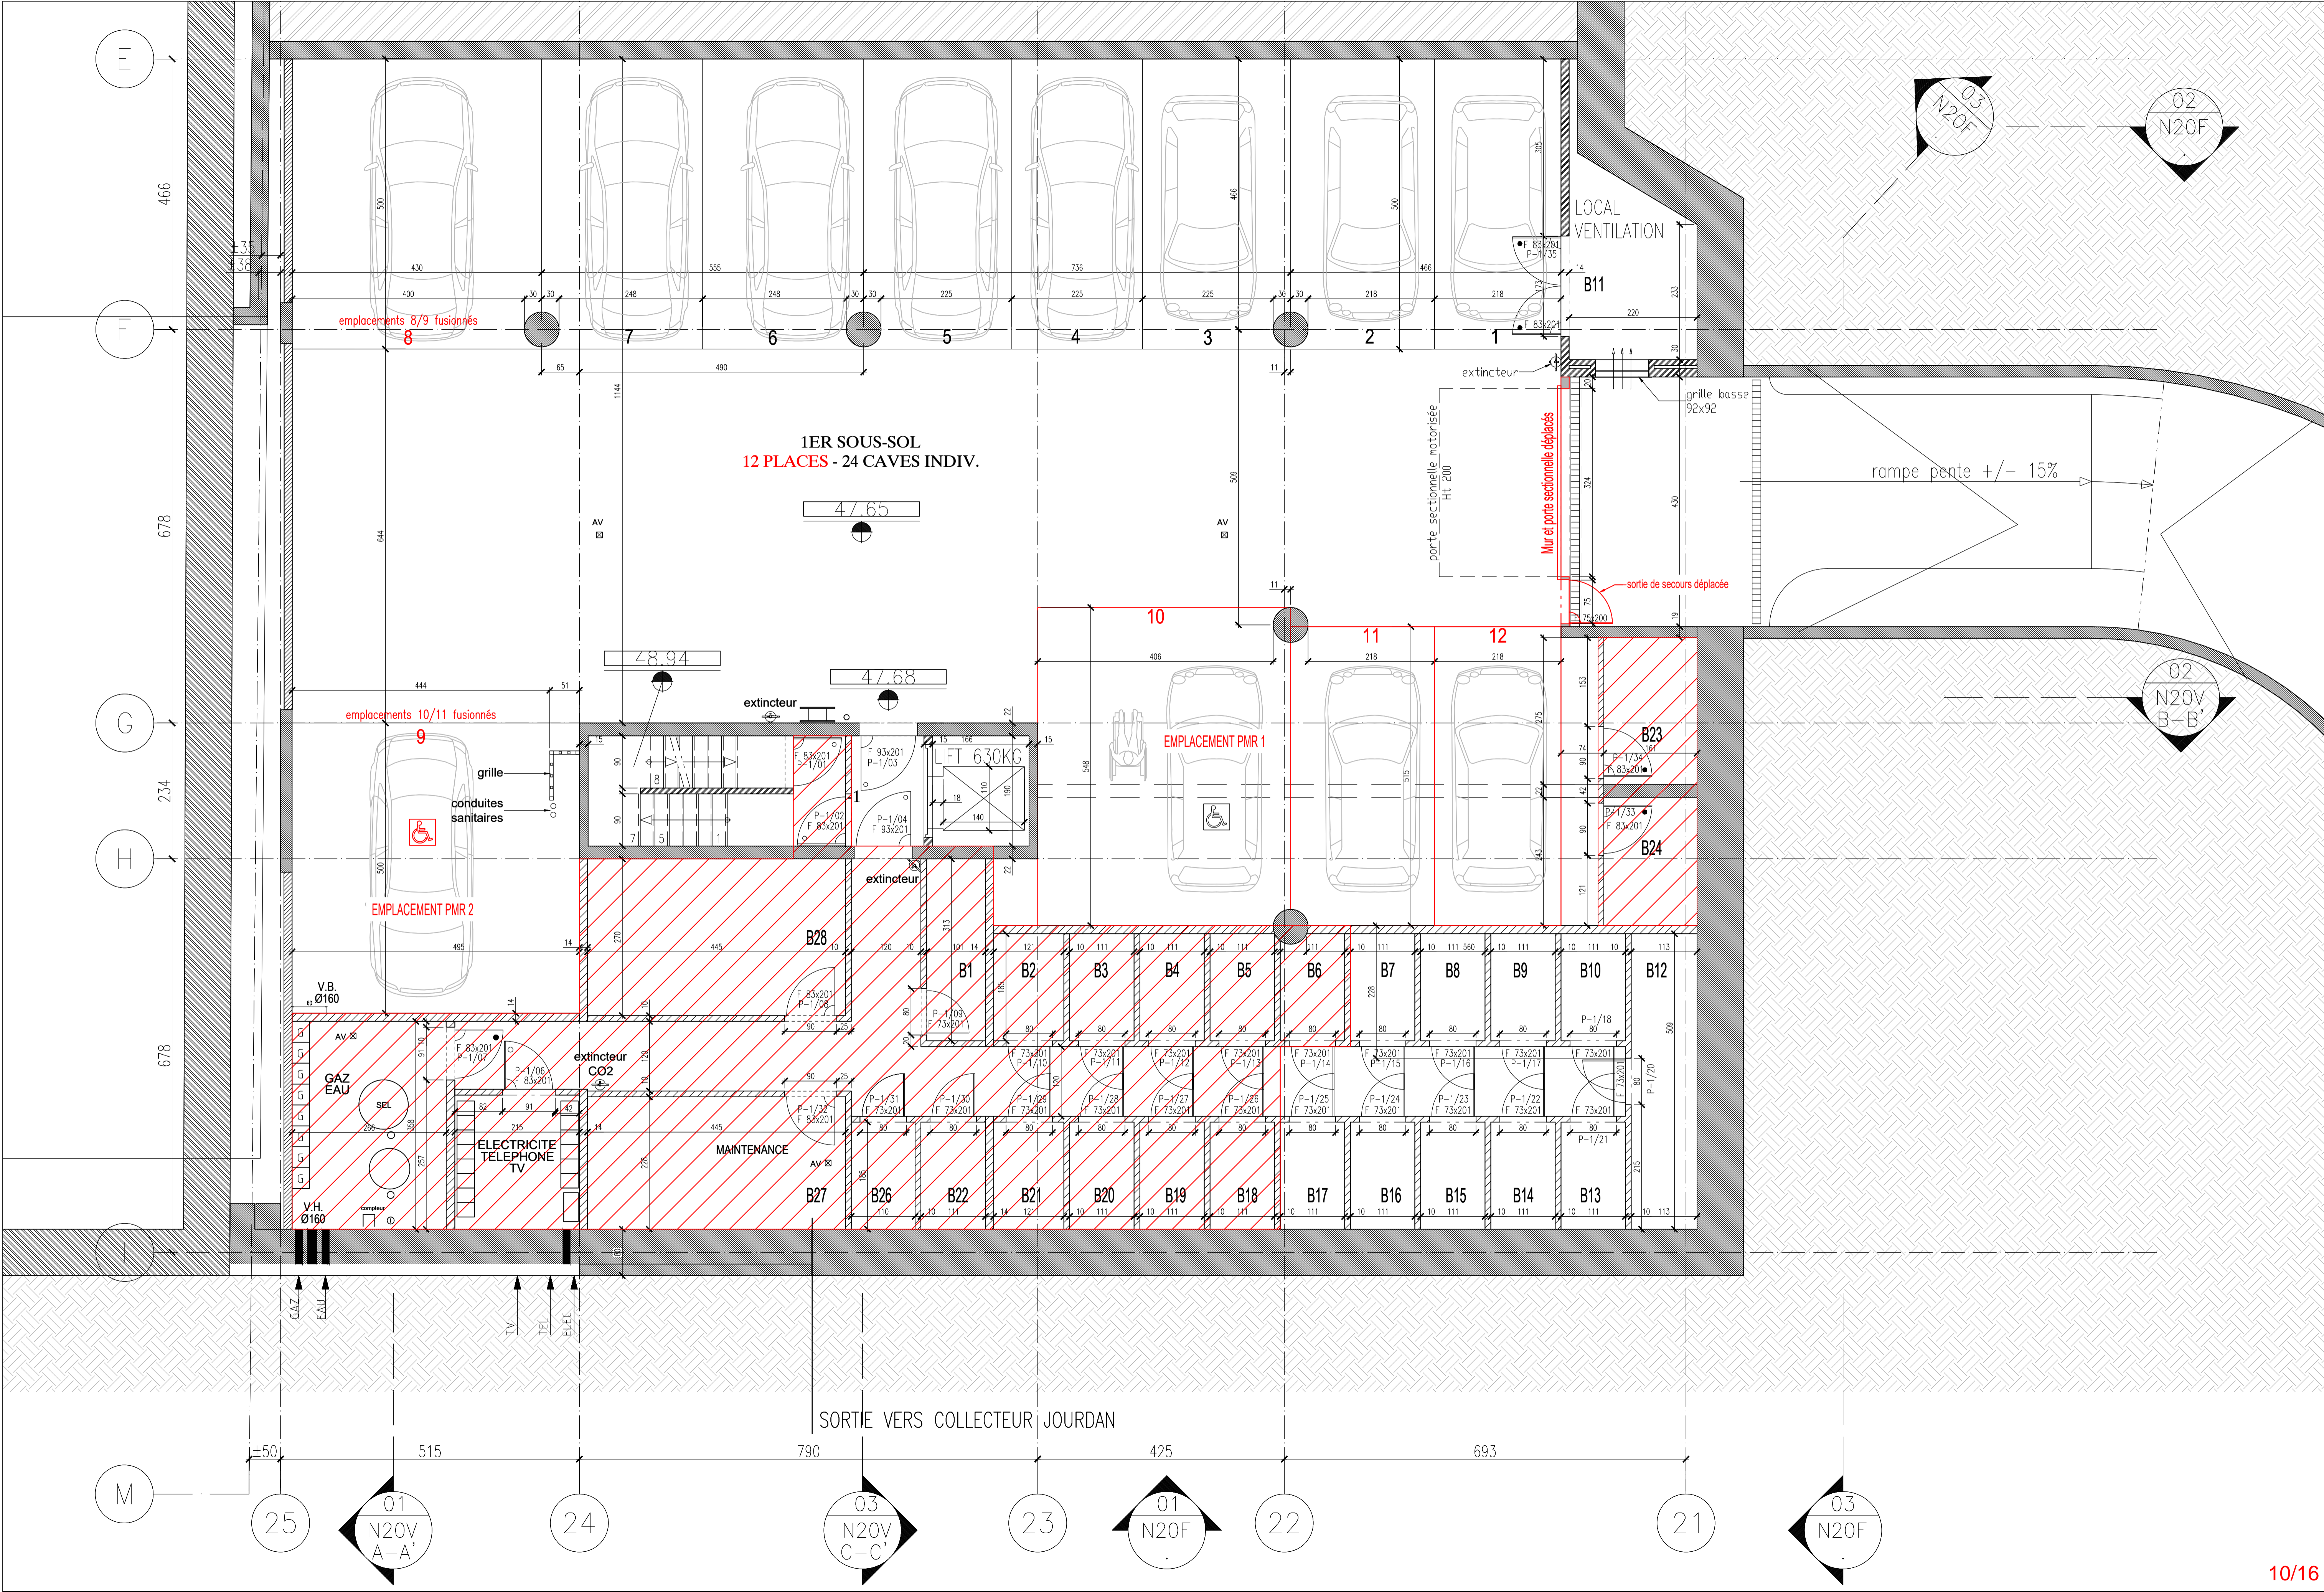

ASSAR

SCiv assar architects srl

CHAUSSEE DE LA HULPE 181 B - 1170 BRUXELLES  
TEL: 02 676 71 00  
E-MAIL: assar@assar.com

INGENIEURS EN STABILITE  
VKE-INGENIEURS ASSOCIES  
Av. Clémenceau 87 - 1070 BRUXELLES

INGENIEURS EN TECHNIQUES SPECIALES  
VAN REETH

COORDINATEUR  
STADIUM

COORDINATEUR DE SECURITE  
SECURISAN

LEGENDE DES MATERIAUX

BLOC PLATRE

BETON

BRIQUE EXISTANTE

MACONNERIE BETON

PIERRE BLEUE

CHAPE

GRAVIER

TERRE

DEVIDOIR INCENDIE

PORTE RF 60°

PORTE RF 30°

PORTE SOULIEVEE A LA FERMETURE

NIVEAUX - PLAN ET COUPE

NIVEAU FINI

NIVEAU GROS OEUVRE

NIVEAU EXISTANT

LIMITE

--- LIMITE PPA

- - - LIMITE PROPRIETE

--- LIMITE SOUS-SOL

▨ OBJET DE LA DEMANDE

IMMEUBLE DE LOGEMENT  
JOURDAN 85

IMMEUBLE DE 23 APPARTEMENTS  
85 RUE JOURDAN - 1060 SAINT-GILLES

MAÎTRE DE L'OUVRAGE  
HOME INVEST BELGIUM

CHANTIER - WERF

PLAN DU 1er SOUS-SOL  
NIVEAU: 47.65

STADE PROJET  
DEMANDE DE REGULARISATION

ECHELLE SUR FEUILLE:  
B1 1/50  
B3 1/100

DATE ORIG: 01-12-2025  
PLAN N°

UNITE COTATION  
CM

INDICE


10/16

N20H01

0

Dossier N° : A04018

N20H01

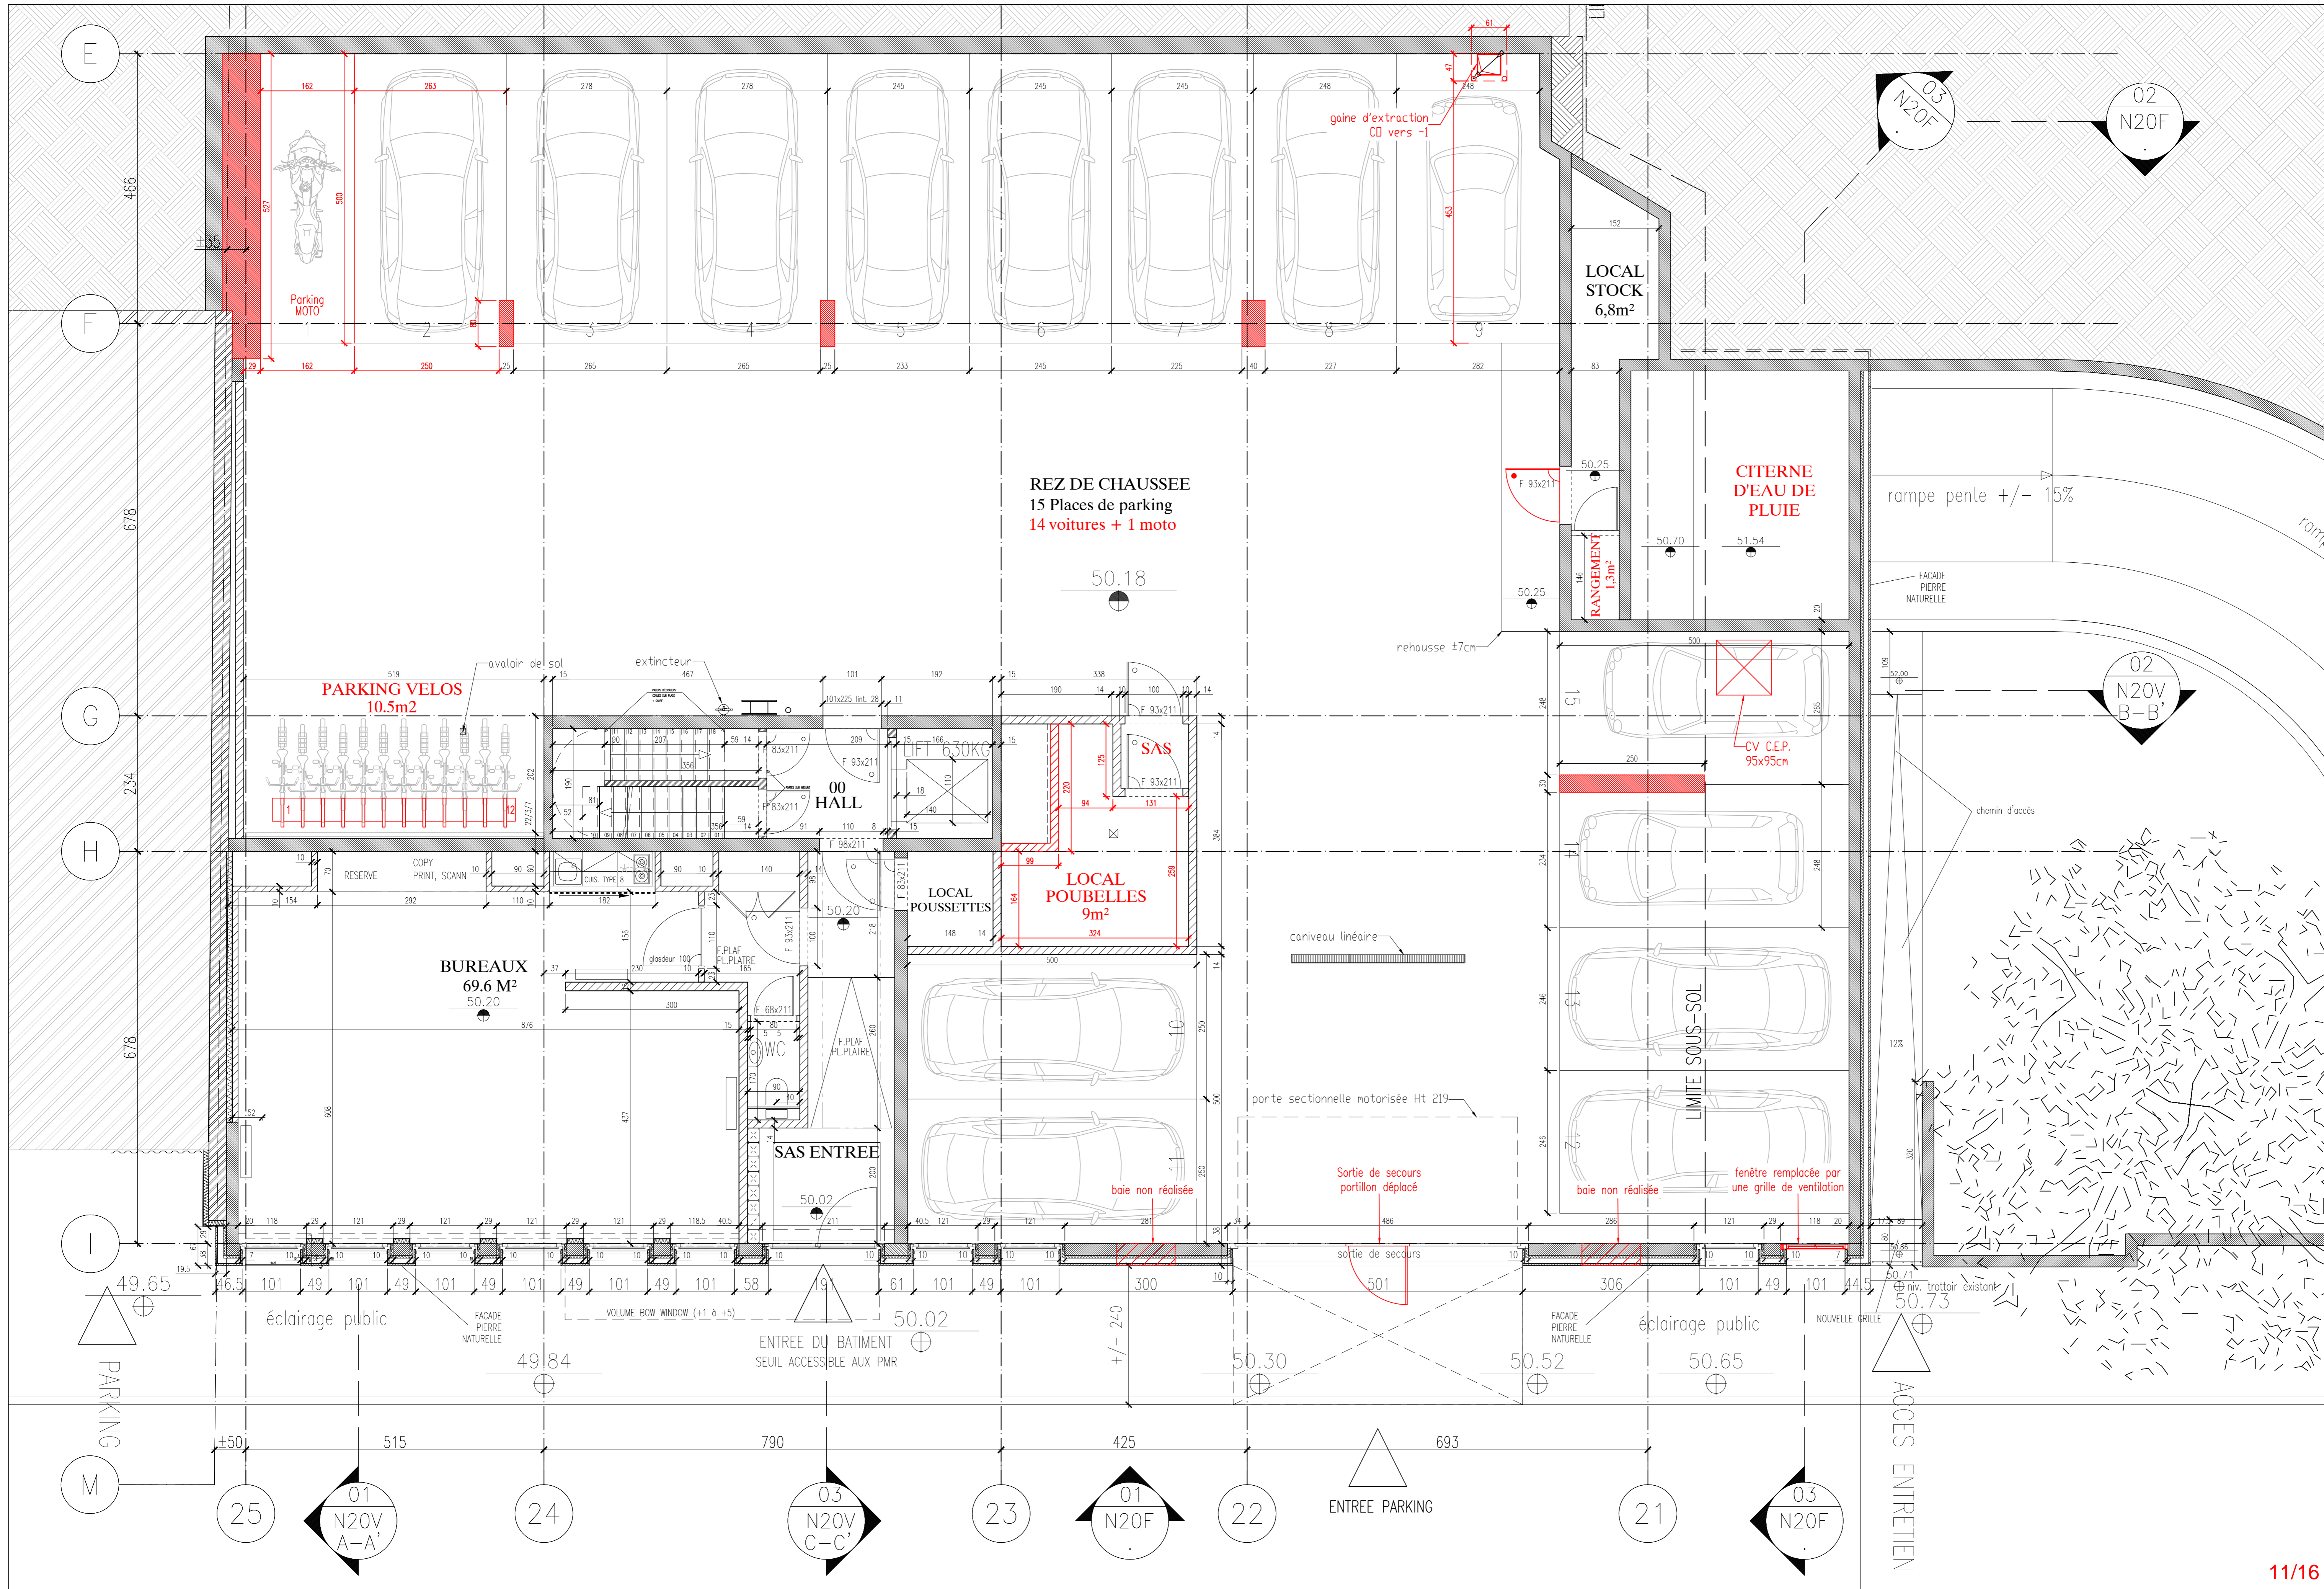

ASSOCIATION D'ARCHITECTES



SCiv assar architects srl

CHAUSSÉE DE LA HULPE 181 B - 1170 BRUXELLES  
TEL: 02 676 71 00  
E-MAIL: assar@assar.com

INGENIEURS EN STABILITE

VKE-INGENIEURS ASSOCIES  
Av. Clémenceau 87 - 1070 BRUXELLES

INGENIEURS EN TECHNIQUES SPECIALES

VAN REETH


COORDINATEUR

STADIUM

COORDINATEUR DE SECURITE

SECURISAN


LEGENDE DES MATERIAUX

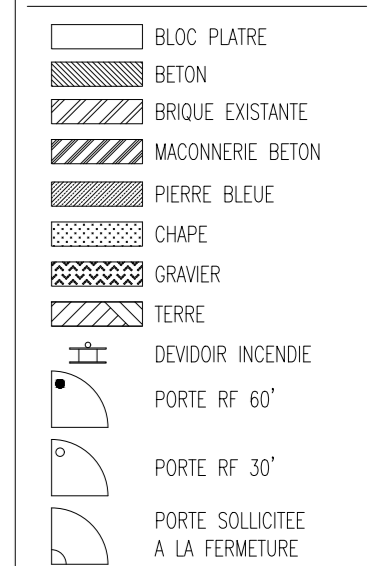

NIVEAUX - PLAN ET COUPE



LIMITE

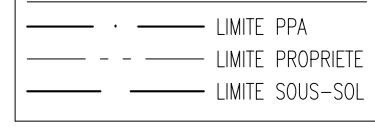

OBJET DE LA DEMANDE


IMMEUBLE DE LOGEMENT  
JOURDAN 85

IMMEUBLE DE 23 APPARTEMENTS  
85 RUE JOURDAN - 1060 SAINT-GILLES

MAÎTRE DE L'OUVRAGE

HOME INVEST BELGIUM

CHANTIER - WERF

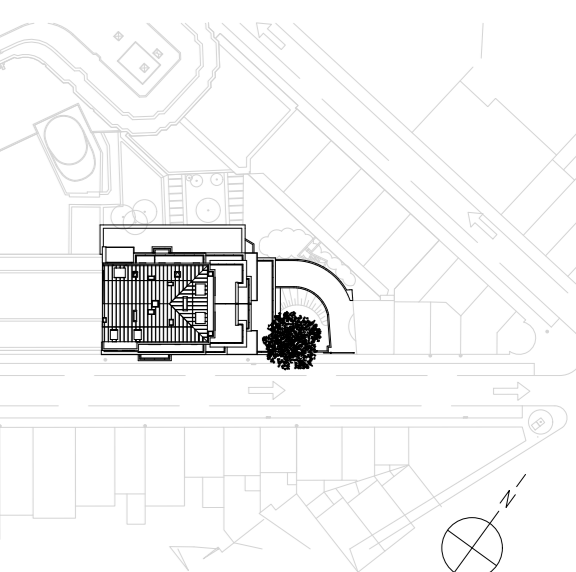

PLAN DU REZ DE CHAUSSEE  
NIVEAU: 50.20

STADE PROJET

DEMANDE DE REGULARISATION

ECHELLE SUR FEUILLE: 1/50

DATE ORIG: 01-12-2025


PLAN N°

UNITE COTATION: CM


INDICE

11/16

N20H00 - - 0

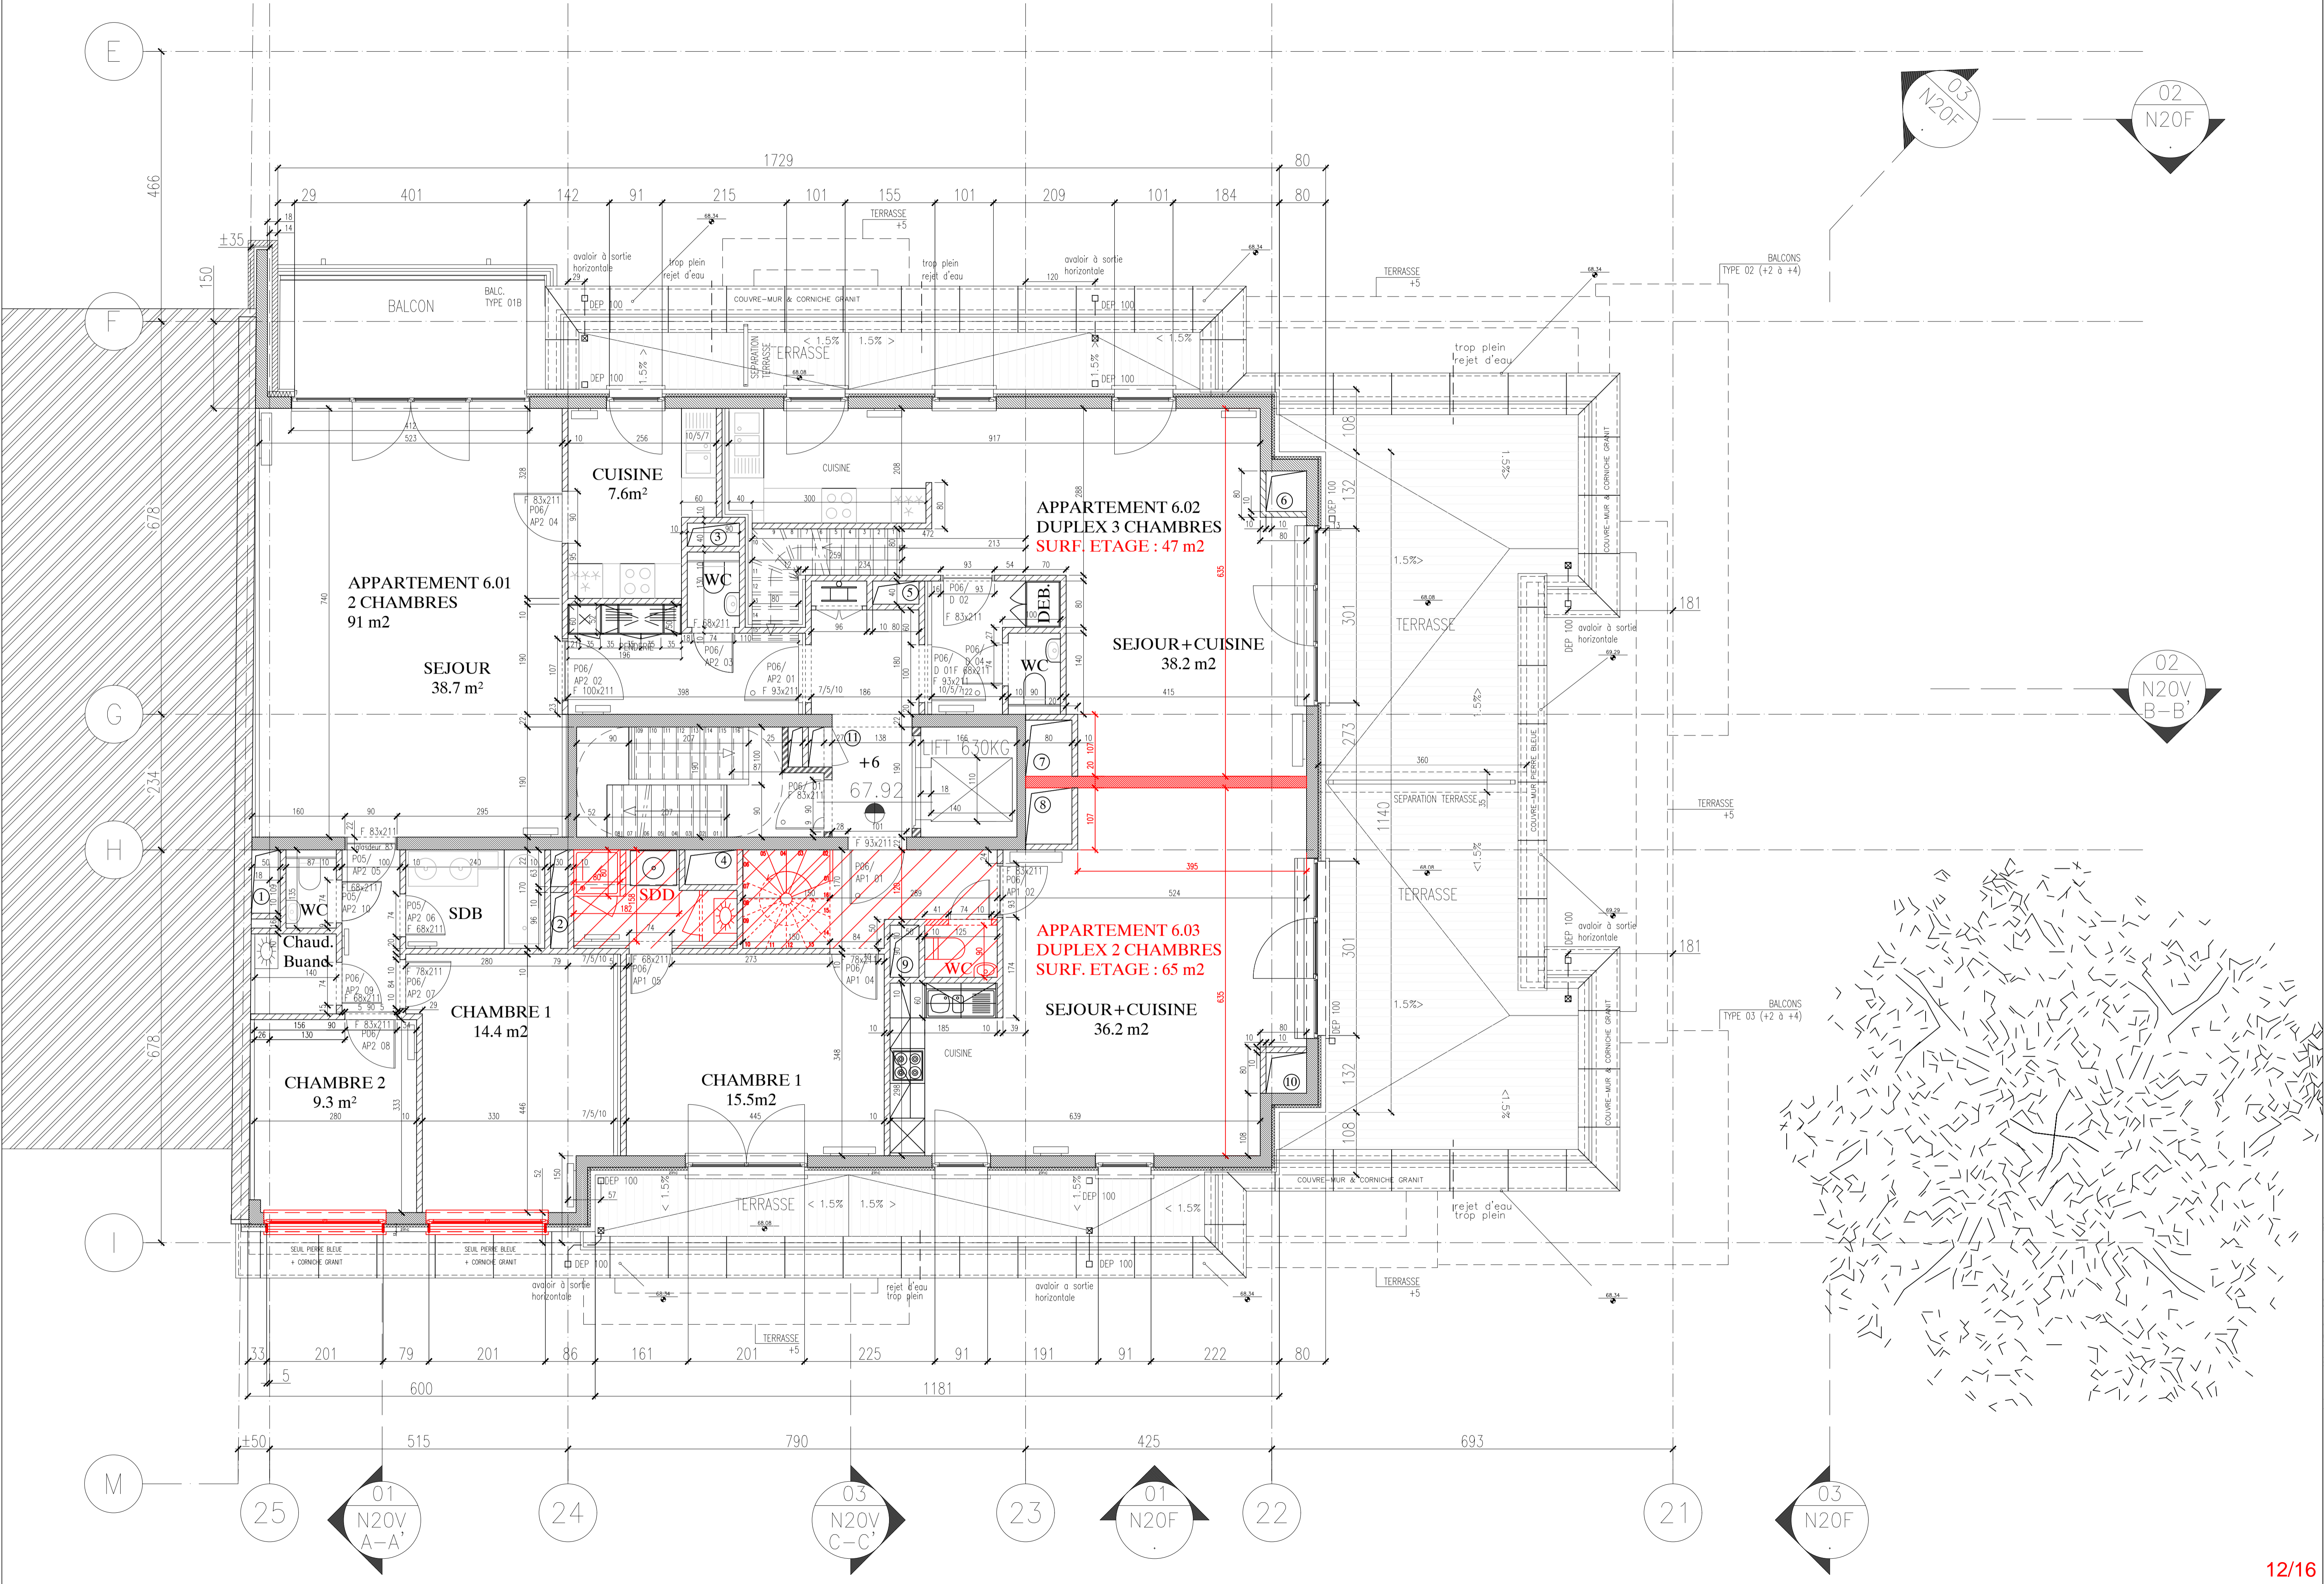

ASSOCIATION D'ARCHITECTES



SCiv assar architects scrl

CHAUSSEE DE LA HULPE 181 B - 1170 BRUXELLES  
TEL: 02 676 71 00  
E-MAIL: assar@assar.com

INGENIEURS EN STABILITE

VKE-INGENIEURS ASSOCIES  
Av. Clémenceau 87 - 1070 BRUXELLES

INGENIEURS EN TECHNIQUES SPECIALES

VAN REETH

COORDINATEUR

STADIUM

COORDINATEUR DE SECURITE

SECURISAN

LEGENDE DES MATERIAUX

BETON

BRIQUE EXISTANTE

MACONNERIE BETON

PIERRE BLEUE

CHAPE

GRAVIER

TERRE

DEVIDOIR INCENDIE

PORTE RF 60°

PORTE RF 30°

PORTE SOULICITEE A LA FERMETURE

NIVEAUX - PLAN ET COUPE

NIVEAU FINI

NIVEAU GROS OEUVRE

NIVEAU EXISTANT

LIMITE

LIMITE PPA

LIMITE PROPRIETE

LIMITE SOUS-SOL

OBJET DE LA DEMANDE


IMMEUBLE DE LOGEMENT

JOURDAN 85

IMMEUBLE DE 23 APPARTEMENTS  
85 RUE JOURDAN - 1060 SAINT-GILLES

MAITRE DE L'OUVRAGE  
HOME INVEST BELGIUM

CHANTIER - WERF

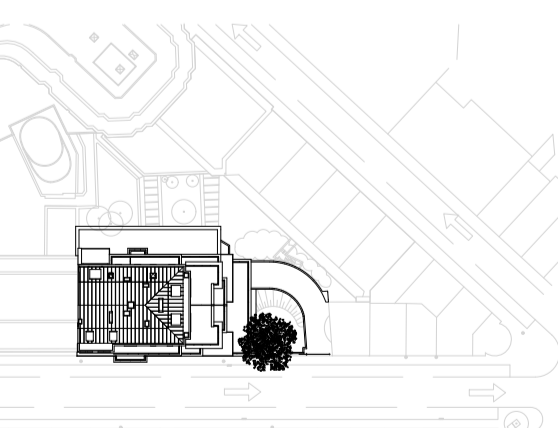

PLAN DU 6ème ETAGE

NIVEAU: 67.92

STADE PROJET

DEMANDE DE REGULARISATION

ECHELLE SUR FEUILLE: B1 1/50 B3 1/100

DATE ORIG. 01-12-2025

UNITE COTATION CM

PLAN N°

INDICE


12/16

N20H60

0

DOSSIER N° A04018

N20H60

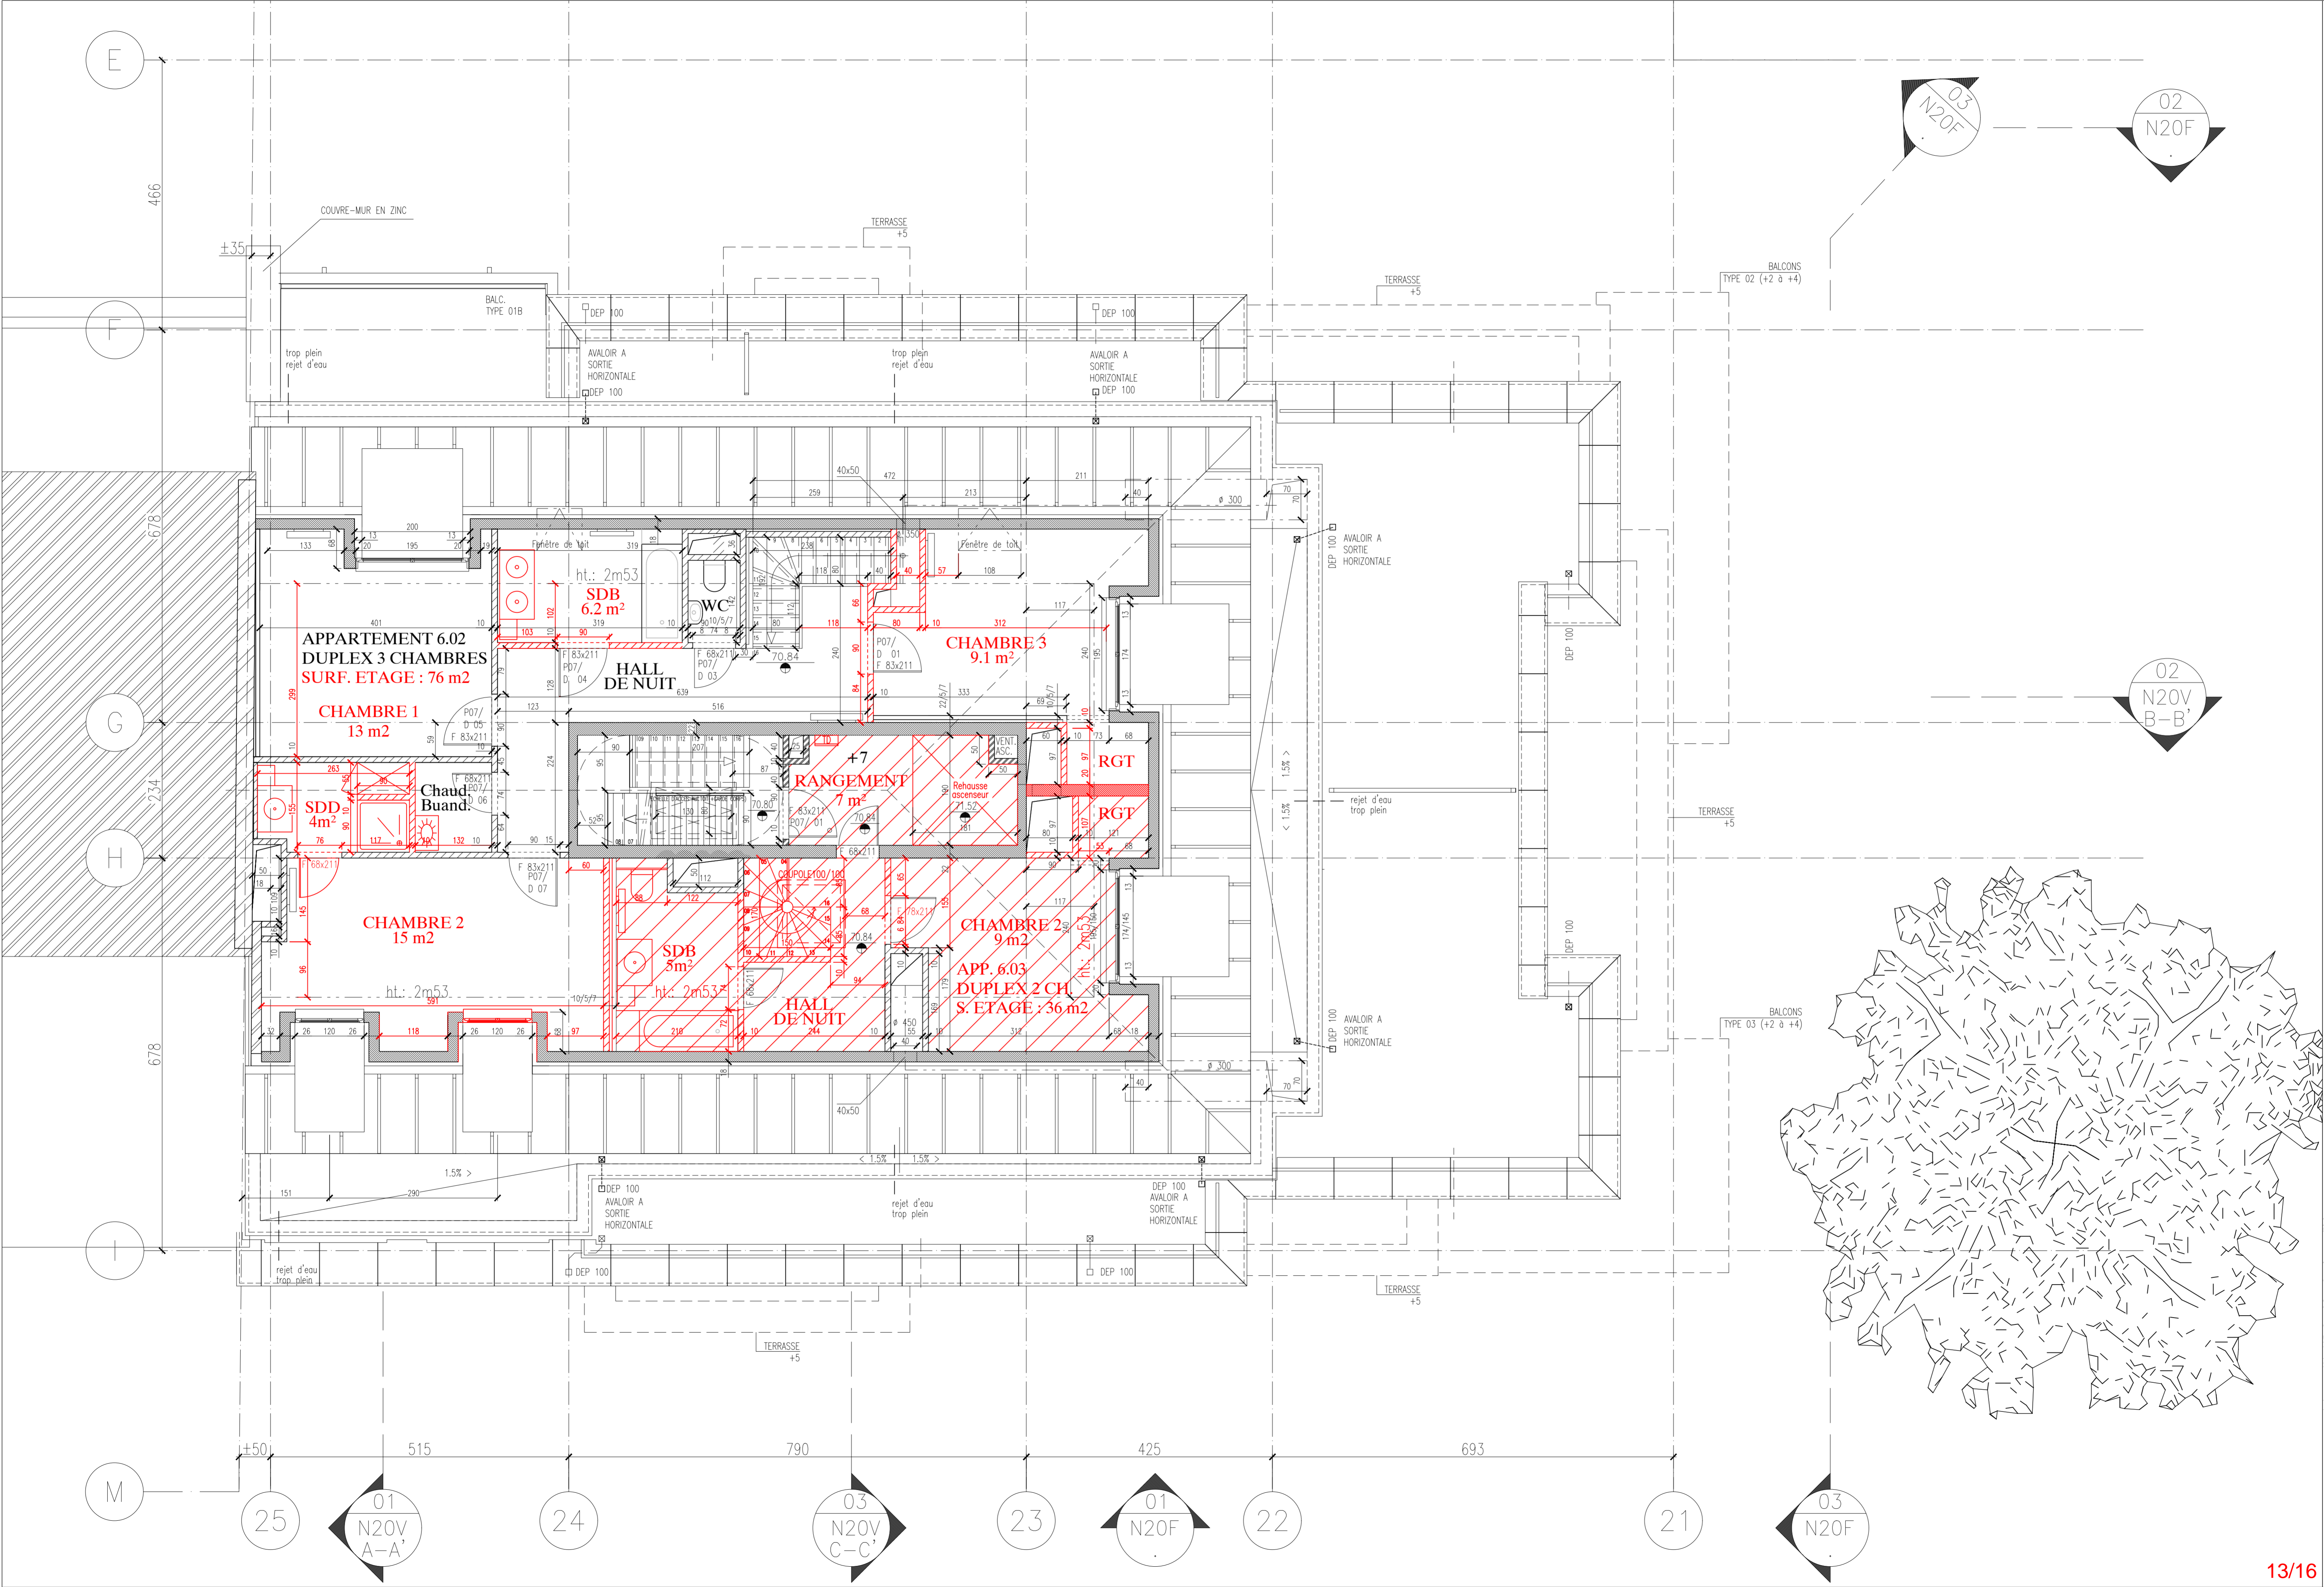

SCiv assar architects scrl

CHAUSSEE DE LA HULPE 181 B - 1170 BRUXELLES  
TEL: 02 676 71 00 FAX: 02 672 83 37  
E-MAIL: assar@assar.com

INGENIEURS EN STABILITE

VKE-INGENIEURS ASSOCIES  
Av. Clémenceau 87 - 1070 BRUXELLES

INGENIEURS EN TECHNIQUES SPECIALES

VAN REETH

COORDINATEUR

STADIUM

COORDINATEUR DE SECURITE

SECURISAN

LEGENDE DES MATERIAUX	
	BETON
	BRIQUE EXISTANTE
	MAÇONNERIE BETON
	PIERRE BLEUE
	CHAPE
	GRAVIER
	TERRE
	DEVIDOIR INCENDIE
	PORTE RF 60°
	PORTE RF 30°
	PORTE SOLICITEE A LA FERMETURE

NIVEAUX - PLAN ET COUPE	
	NIVEAU FINI
	NIVEAU GROS OUVRE
	NIVEAU EXISTANT

LIMITE	
	LIMITE PPA
	LIMITE PROPRIETE
	LIMITE SOUS-SOL

OBJET DE LA DEMANDE


## IMMEUBLE DE LOGEMENT JOURDAN 85

IMMEUBLE DE 23 APPARTEMENTS  
85 RUE JOURDAN - 1060 SAINT-GILLES

MAITRE DE L'OUVRAGE

HOME INVEST BELGIUM

## CHANTIER - WERF

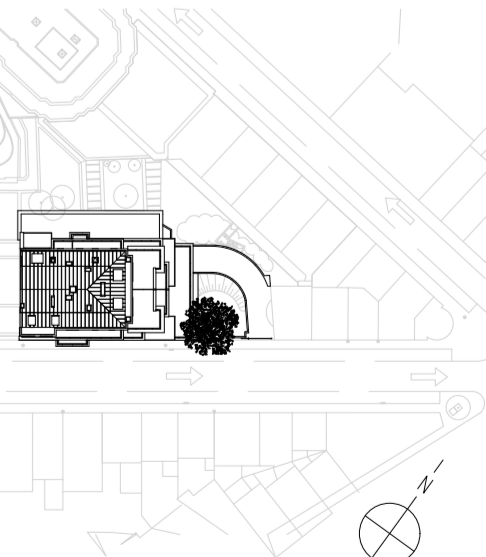

PLAN DU 7ème ETAGE  
NIVEAU: 70.84

STADE PROJET

DEMANDE DE REGULARISATION

ECHELLE SUR FEUILLE: 1/50

DATE ORIG: 01-12-2025



PLAN N°

UNITE COTATION CM

INDICE

E  
F  
G  
H  
I  
M

466  
678  
234  
678  
515  
790  
425  
693

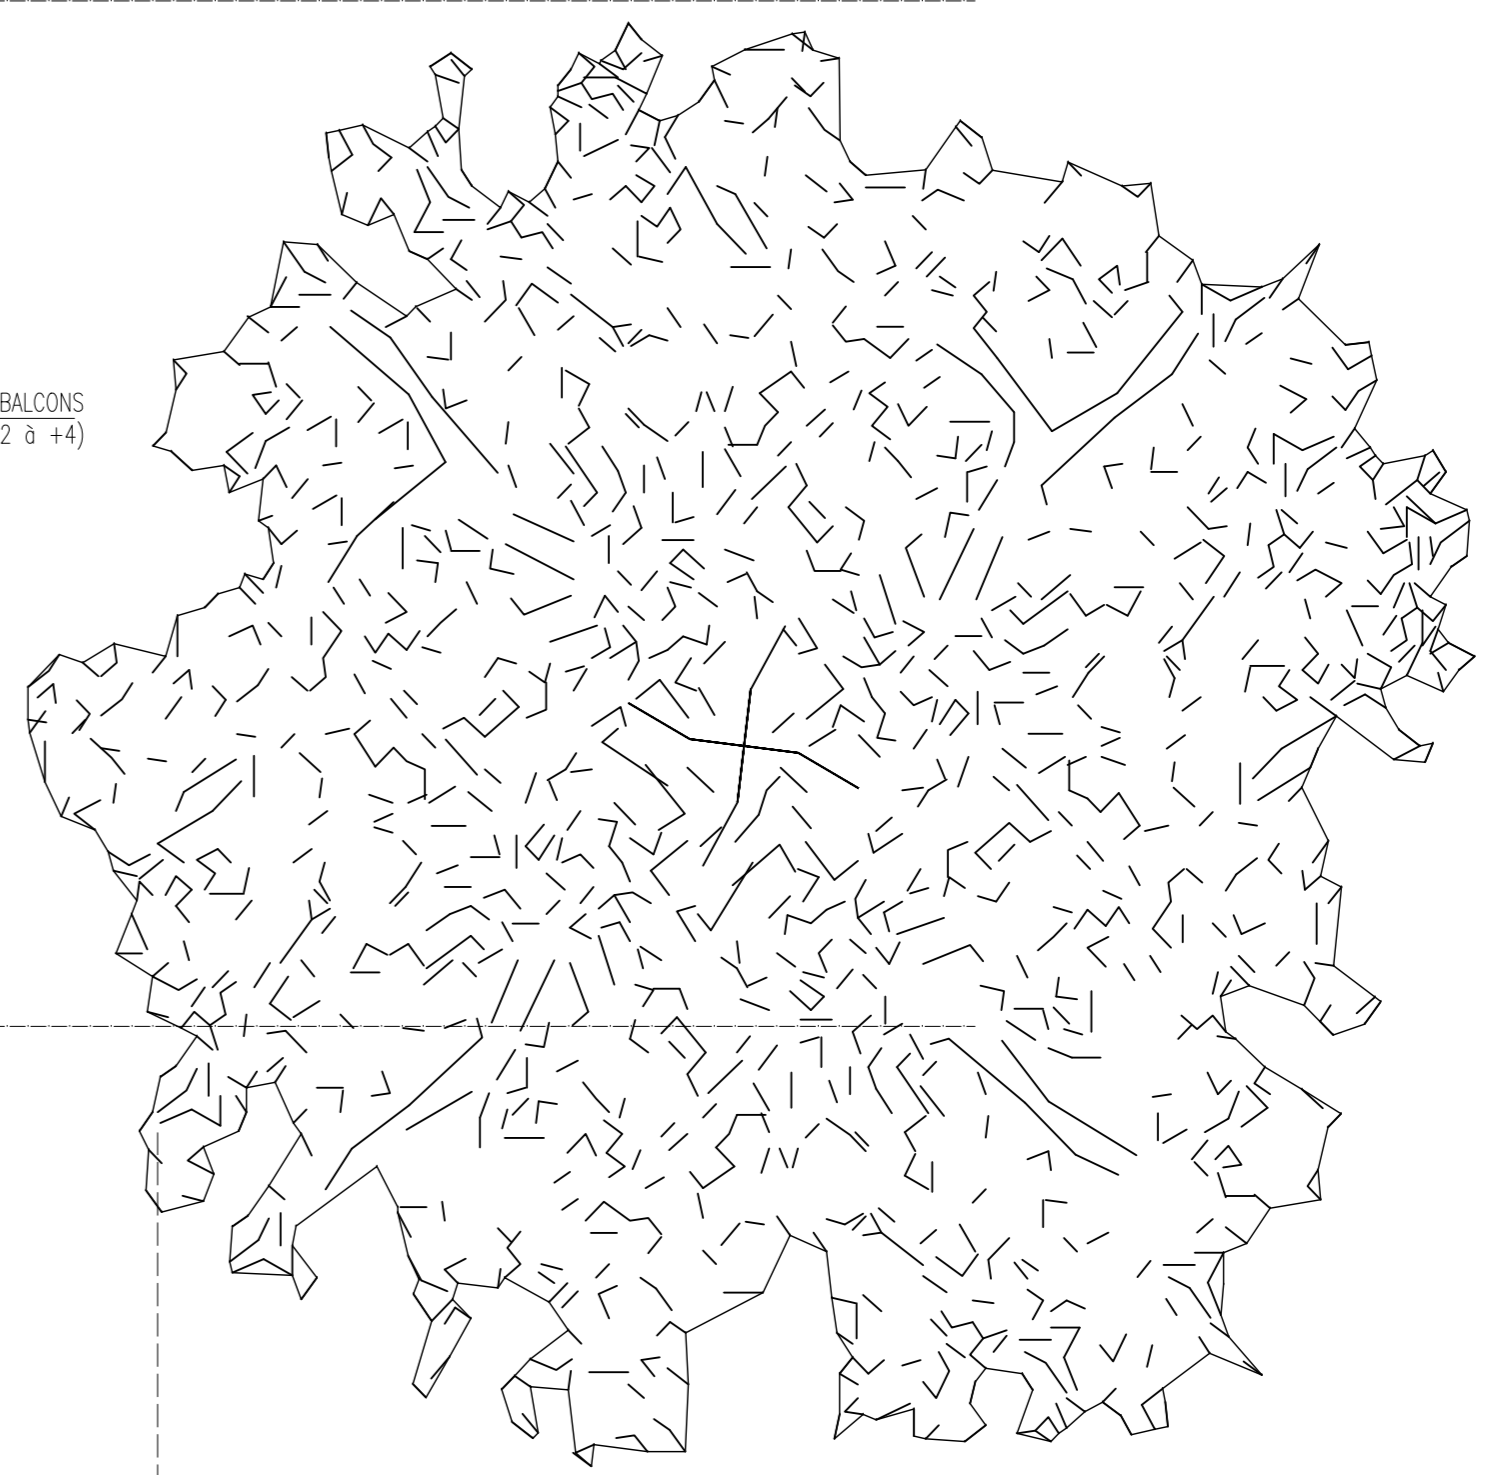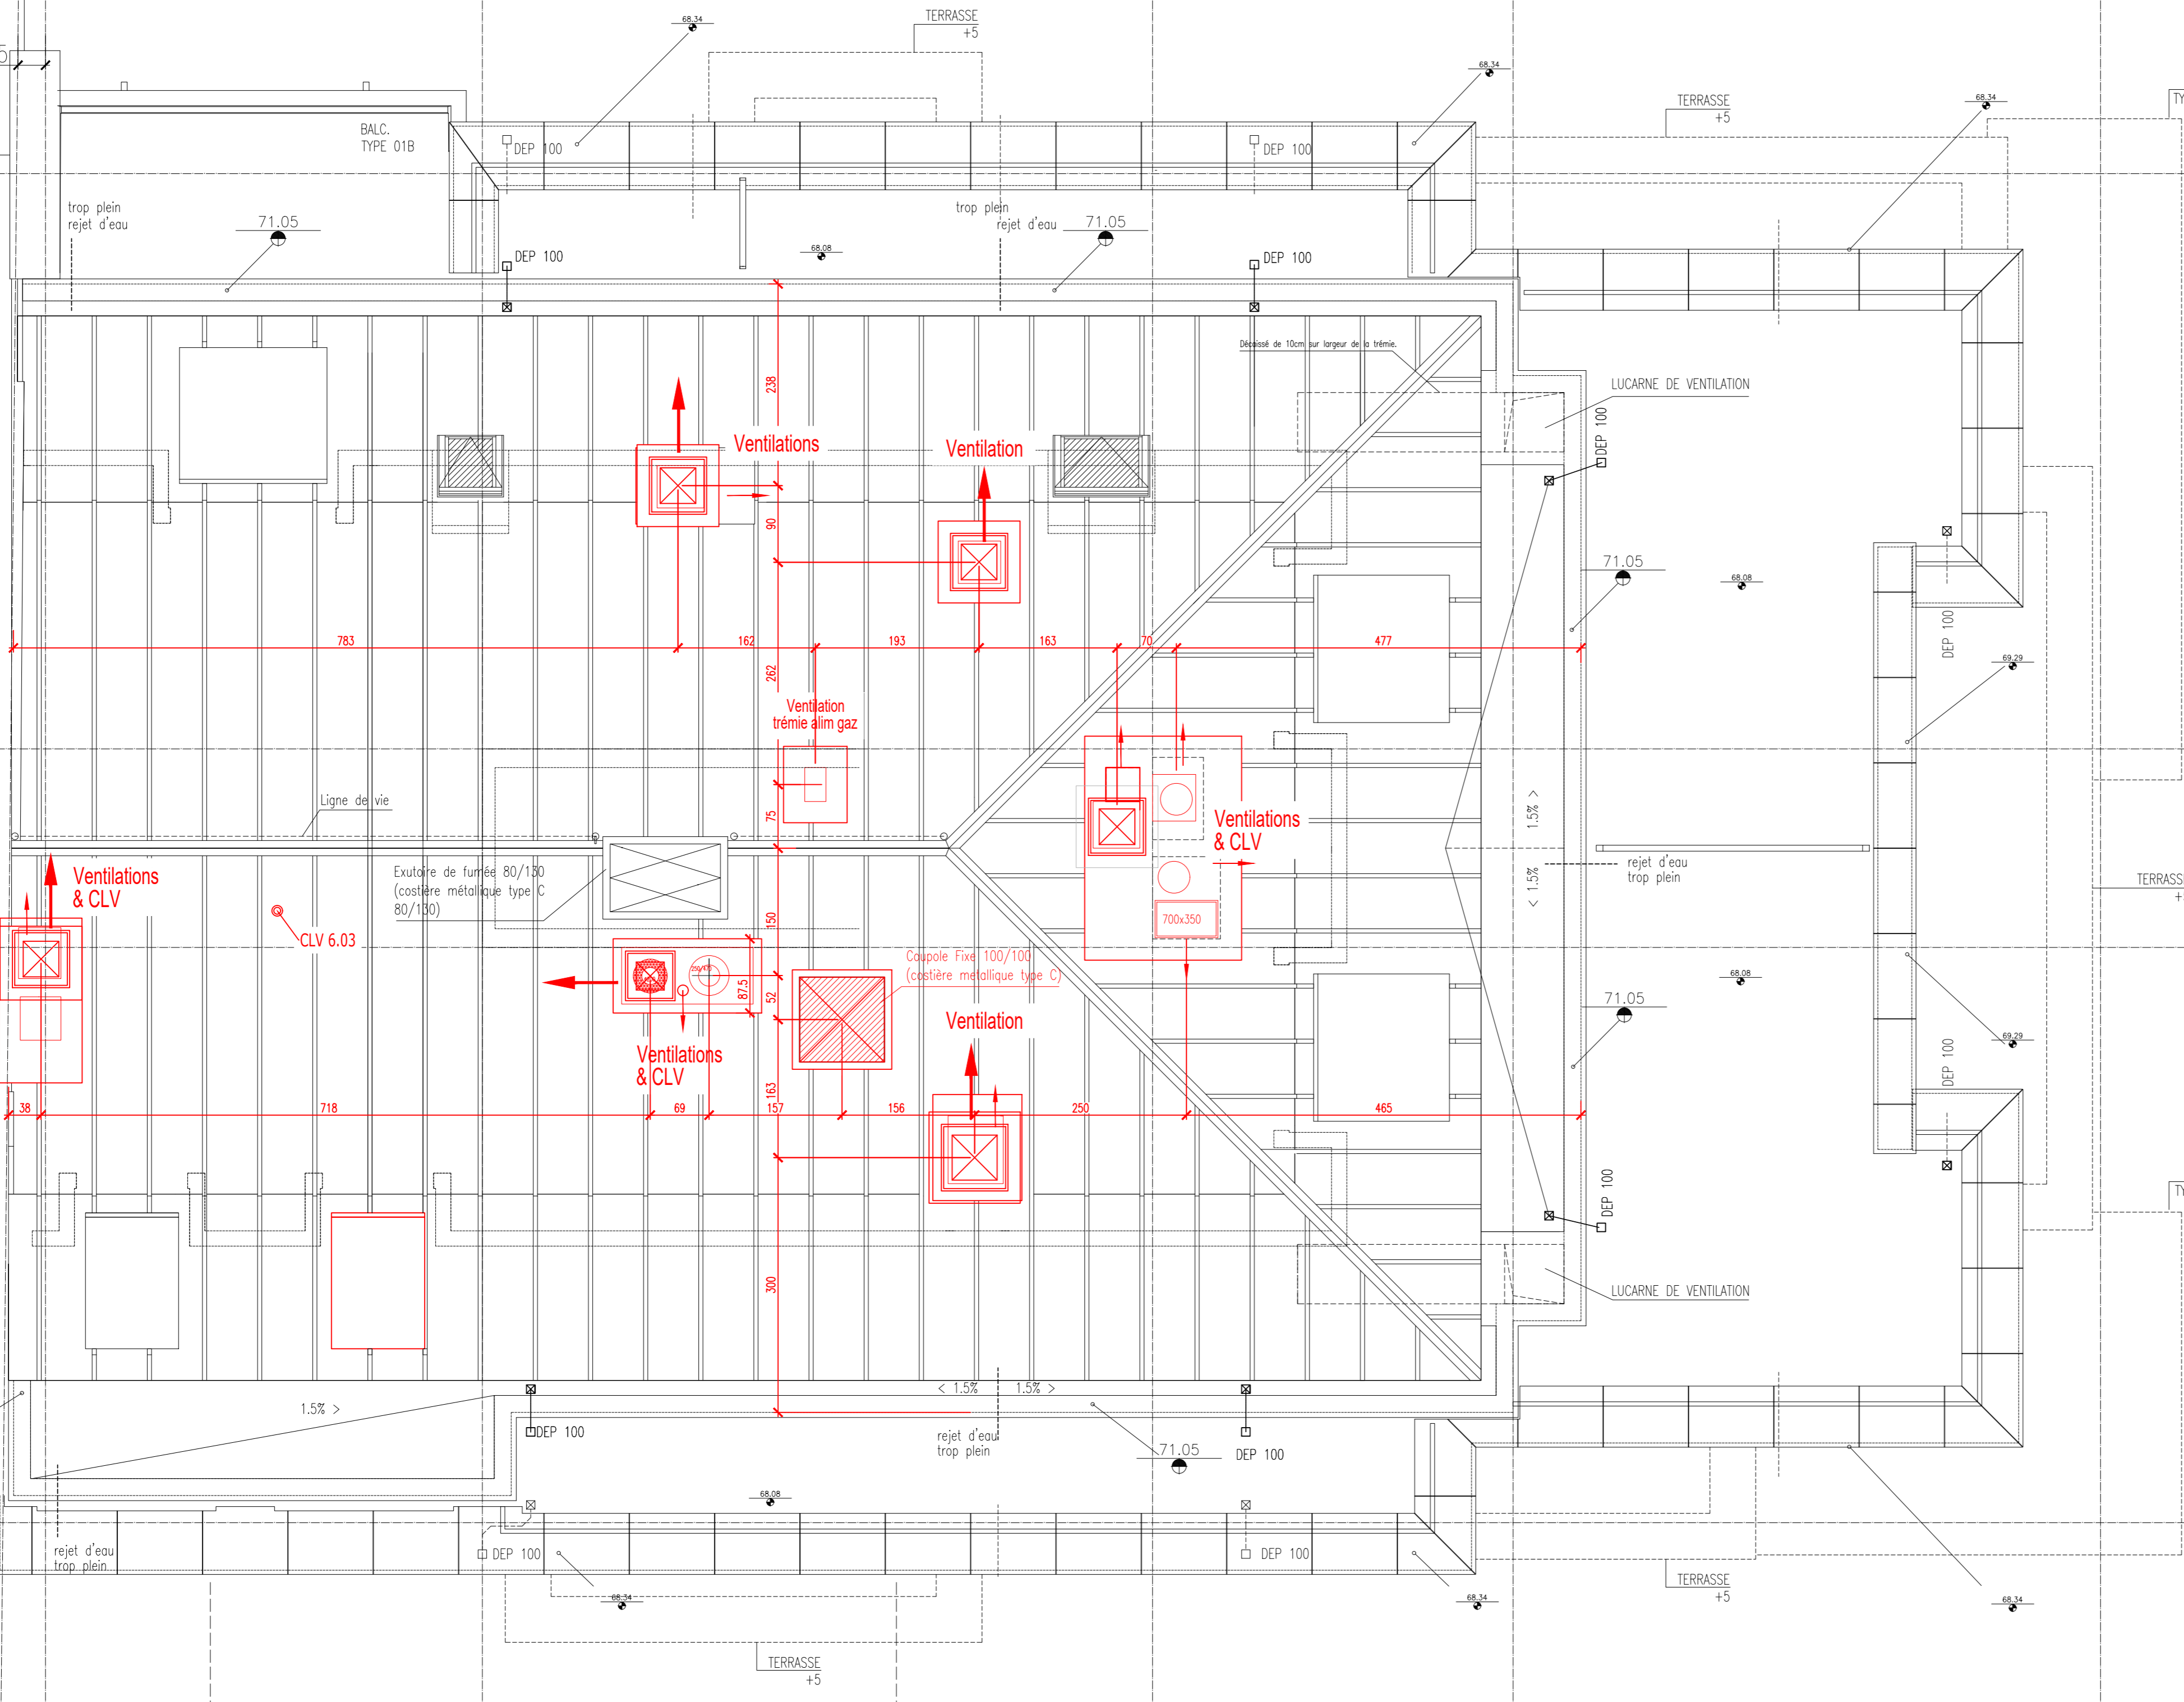

ASSOCIATION D'ARCHITECTES

SCiv assar architects scrl  
CHAUSSEEE DE LA HULPE 181 B - 1170 BRUXELLES  
TEL: 02 676 71 00 FAX: 02 672 83 37  
E-MAIL: assar@assar.com

INGENIEURS EN STABILITE

VKE-INGENIEURS ASSOCIES  
Av. Clémenceau 87 - 1070 BRUXELLES

INGENIEURS EN TECHNIQUES SPECIALES

VAN REETH

COORDINATEUR

STADIUM

COORDINATEUR DE SECURITE

SECURISAN

LEGENDE DES MATERIAUX

BETON

BRIQUE EXISTANTE

MACONNERIE BETON

PIERRE BLEUE

CHAPE

GRAVIER

TERRE

DEVIOIR INCENDIE

PORTE RF 60°

PORTE RF 30°

PORTE SOLICITEE A LA FERMETURE

NIVEAUX - PLAN ET COUPE

NIVEAU FINI

NIVEAU GROS OEUVRE

NIVEAU EXISTANT

LIMITE

LIMITE PPA

LIMITE PROPRIETE

LIMITE SOUS-SOL

IMMEUBLE DE LOGEMENT

JOURDAN 85

TYPE: NOUVELLE CONSTRUCTION  
IMMEUBLE DE 23 APPARTEMENTS  
85 RUE JOURDAN - SAINT GILLES

MAITRE DE L'OUVRAGE

HOME INVEST BELGIUM

CHANTIER - WERF

PLAN DE TOITURE

NIVEAU: Situation de fait

STADE PROJET

DEMANDE DE REGULARISATION

ECHELLE SUR FEUILLE: B1 1/50 B3 1/100

DATE ORIG: 01-12-2025

UNITE COTATION: CM

PLAN N°

INDICE

14/16

N20H80 - 0

DOSSIER N° : A04018

N20H80

NIVEAUX - PLAN ET COUPE		
	NIVEAU FINI	
	NIVEAU GROS ŒUVRE	
	NIVEAU EXISTANT	

LIMITE	
_____	LIMITE PPA
_____	LIMITE PROPRIETE
_____	LIMITE SOUS-SOL

LEGENDE DE FACADE


- ① ZINC PREPATINE
- ② ENDUIT TON BLANC
- ③ BRIQUE TERCA SILVER
- ④ PIERRE BLEUE DU HAINAUT
- ⑤ CHASSIS ALU THERMOLAQUE  
TON GRIS FONCE
- ⑥ FERRONNERIE TON GRIS FONCE
- ⑦ BETON ARCHITECTONIQUE TON GRIS
- ⑧ SEPARATION TERRASSE (BOIS/METAL)
- ⑨ VITRAGE OPALIN
- ⑩ META. ANTHRACITE
- ⑪ TOILE PERFOREE THERMOLAQUEE
- ⑫ CASSETTES METALLIQUES ACIER THERM
- ⑬ GRANIT FLAMME

INDICE	DATE	TRIGRAMME
-	-	-
-	-	-
-	-	-






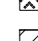
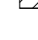





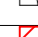
 


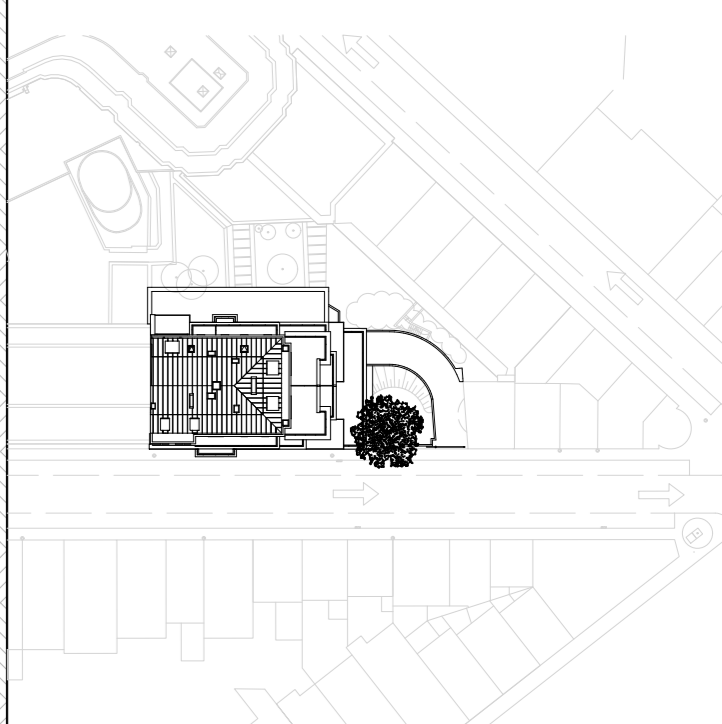
IMMEUBLE DE LOGEMENT  
JOURDAN 85  
TYPE: NOUVELLE CONSTRUCTION  
IMMEUBLE DE 23 APPARTEMENTS  
85 RUE JOURDAN - SAINT GILLES

MAÎTRE DE L'OUVRAGE  
HOME INVEST BELGIUM
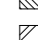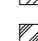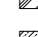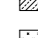
## CHANTIER – WERK



BATIMENT:	—	ZONE:	—
COUPE C-C'			
NIVEAU: .	Situation de fait		
STADE PROJET			
DEMANDE DE REGULARISATION			
ECHELLE SUR FEUILLE:		A0 1/50	A2 1/100
DATE ORIG.		UNITE COTATION	
01-12-2025		CM	

LEGENDE DES MATERIAUX	
	BLOC PLATRE
	BETON
	BRIQUE EXISTANTE
	MACONNERIE BETON
	PIERRE BLEUE
	CHAPE
	GRAVER
	TERRE
	DEVOIR INCENDIE
	PORTE RF 90°
	PORTE RF 30°
	PORTE SOLICITEE A LA FERMETURE
	<b>OBJET DE LA DEMANDE</b>
NIVEAUX – PLAN ET COUPE	
	NIVEAU FINI
	NIVEAU GROS OEUVRE
	NIVEAU EXISTANT
	
LIMITE	
_____	LIMITE PPA
_____	LIMITE PROPRIETE
_____	LIMITE SOLS-SOL

LEGENDE DE FAÇADE


- ① ZINC PREPATIVE
- ② ENDUIT TON BLANC
- ③ BRIQUE TERCA SILVER
- ④ PIERRE BLEUE DU HAINAUT
- ⑤ CHASSIS ALU THERMOLOQUE  
TON GRIS FONCE
- ⑥ FERRONNERIE TON GRIS FONCE
- ⑦ BETON ARCHITECTONIQUE TON GRIS
- ⑧ SEPARATION TERRASSE (BOIS/METAL)
- ⑨ VITRAGE OPALIN
- ⑩ METAL ANTHRACITE
- ⑪ TOLE PERFOREE THERMOLOQUEE
- ⑫ CASSETTES METALLIQUES ACIER THERM
- ⑬ GRANIT FLAMME

INDICE	DATE	TRIGRAMME
-	-	-
-	-	-


IMMEUBLE DE LOGEMENT  
JOURDAN 85  
TYPE: NOUVELLE CONSTRUCTION  
IMMEUBLE DE 23 APPARTEMENTS  
85 RUE JOURDAN - SAINT GILLES

MAÎTRE DE L'OUVRAGE  
HOME INVEST BELGIUM

## CHANTIER – WERK

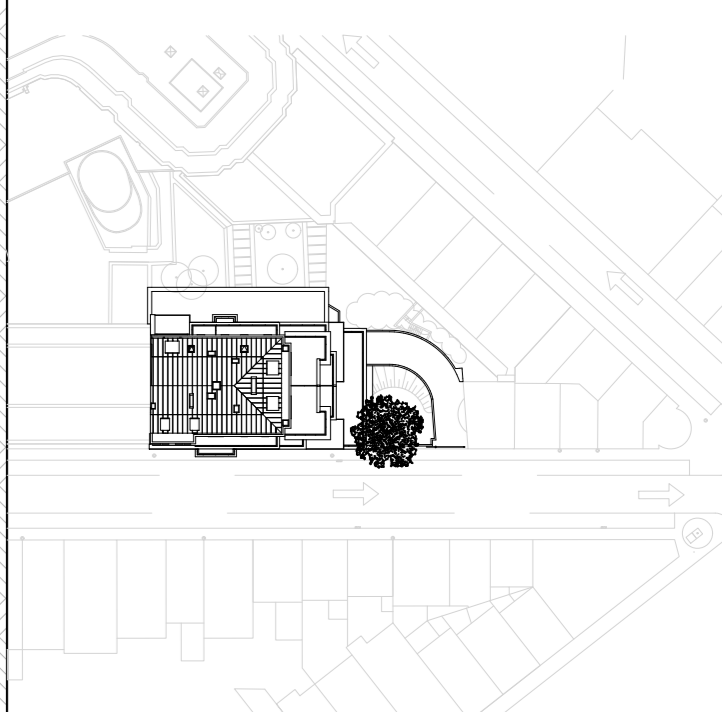

BATIMENT:	—	ZONE:	—
FACADE RUE JOURDAN			
NIVEAU:	Situation de fait		
STADE PROJET			
DEMANDE DE REGULARISATION			
ECHELLE SUR FEUILLE:	A0 1/50	A2 1/100	
DATE ORIG.	UNITÉ	COTATION	
01-12-2025	CM		
PLAN N°			INDICE
N20F01	—		Ø

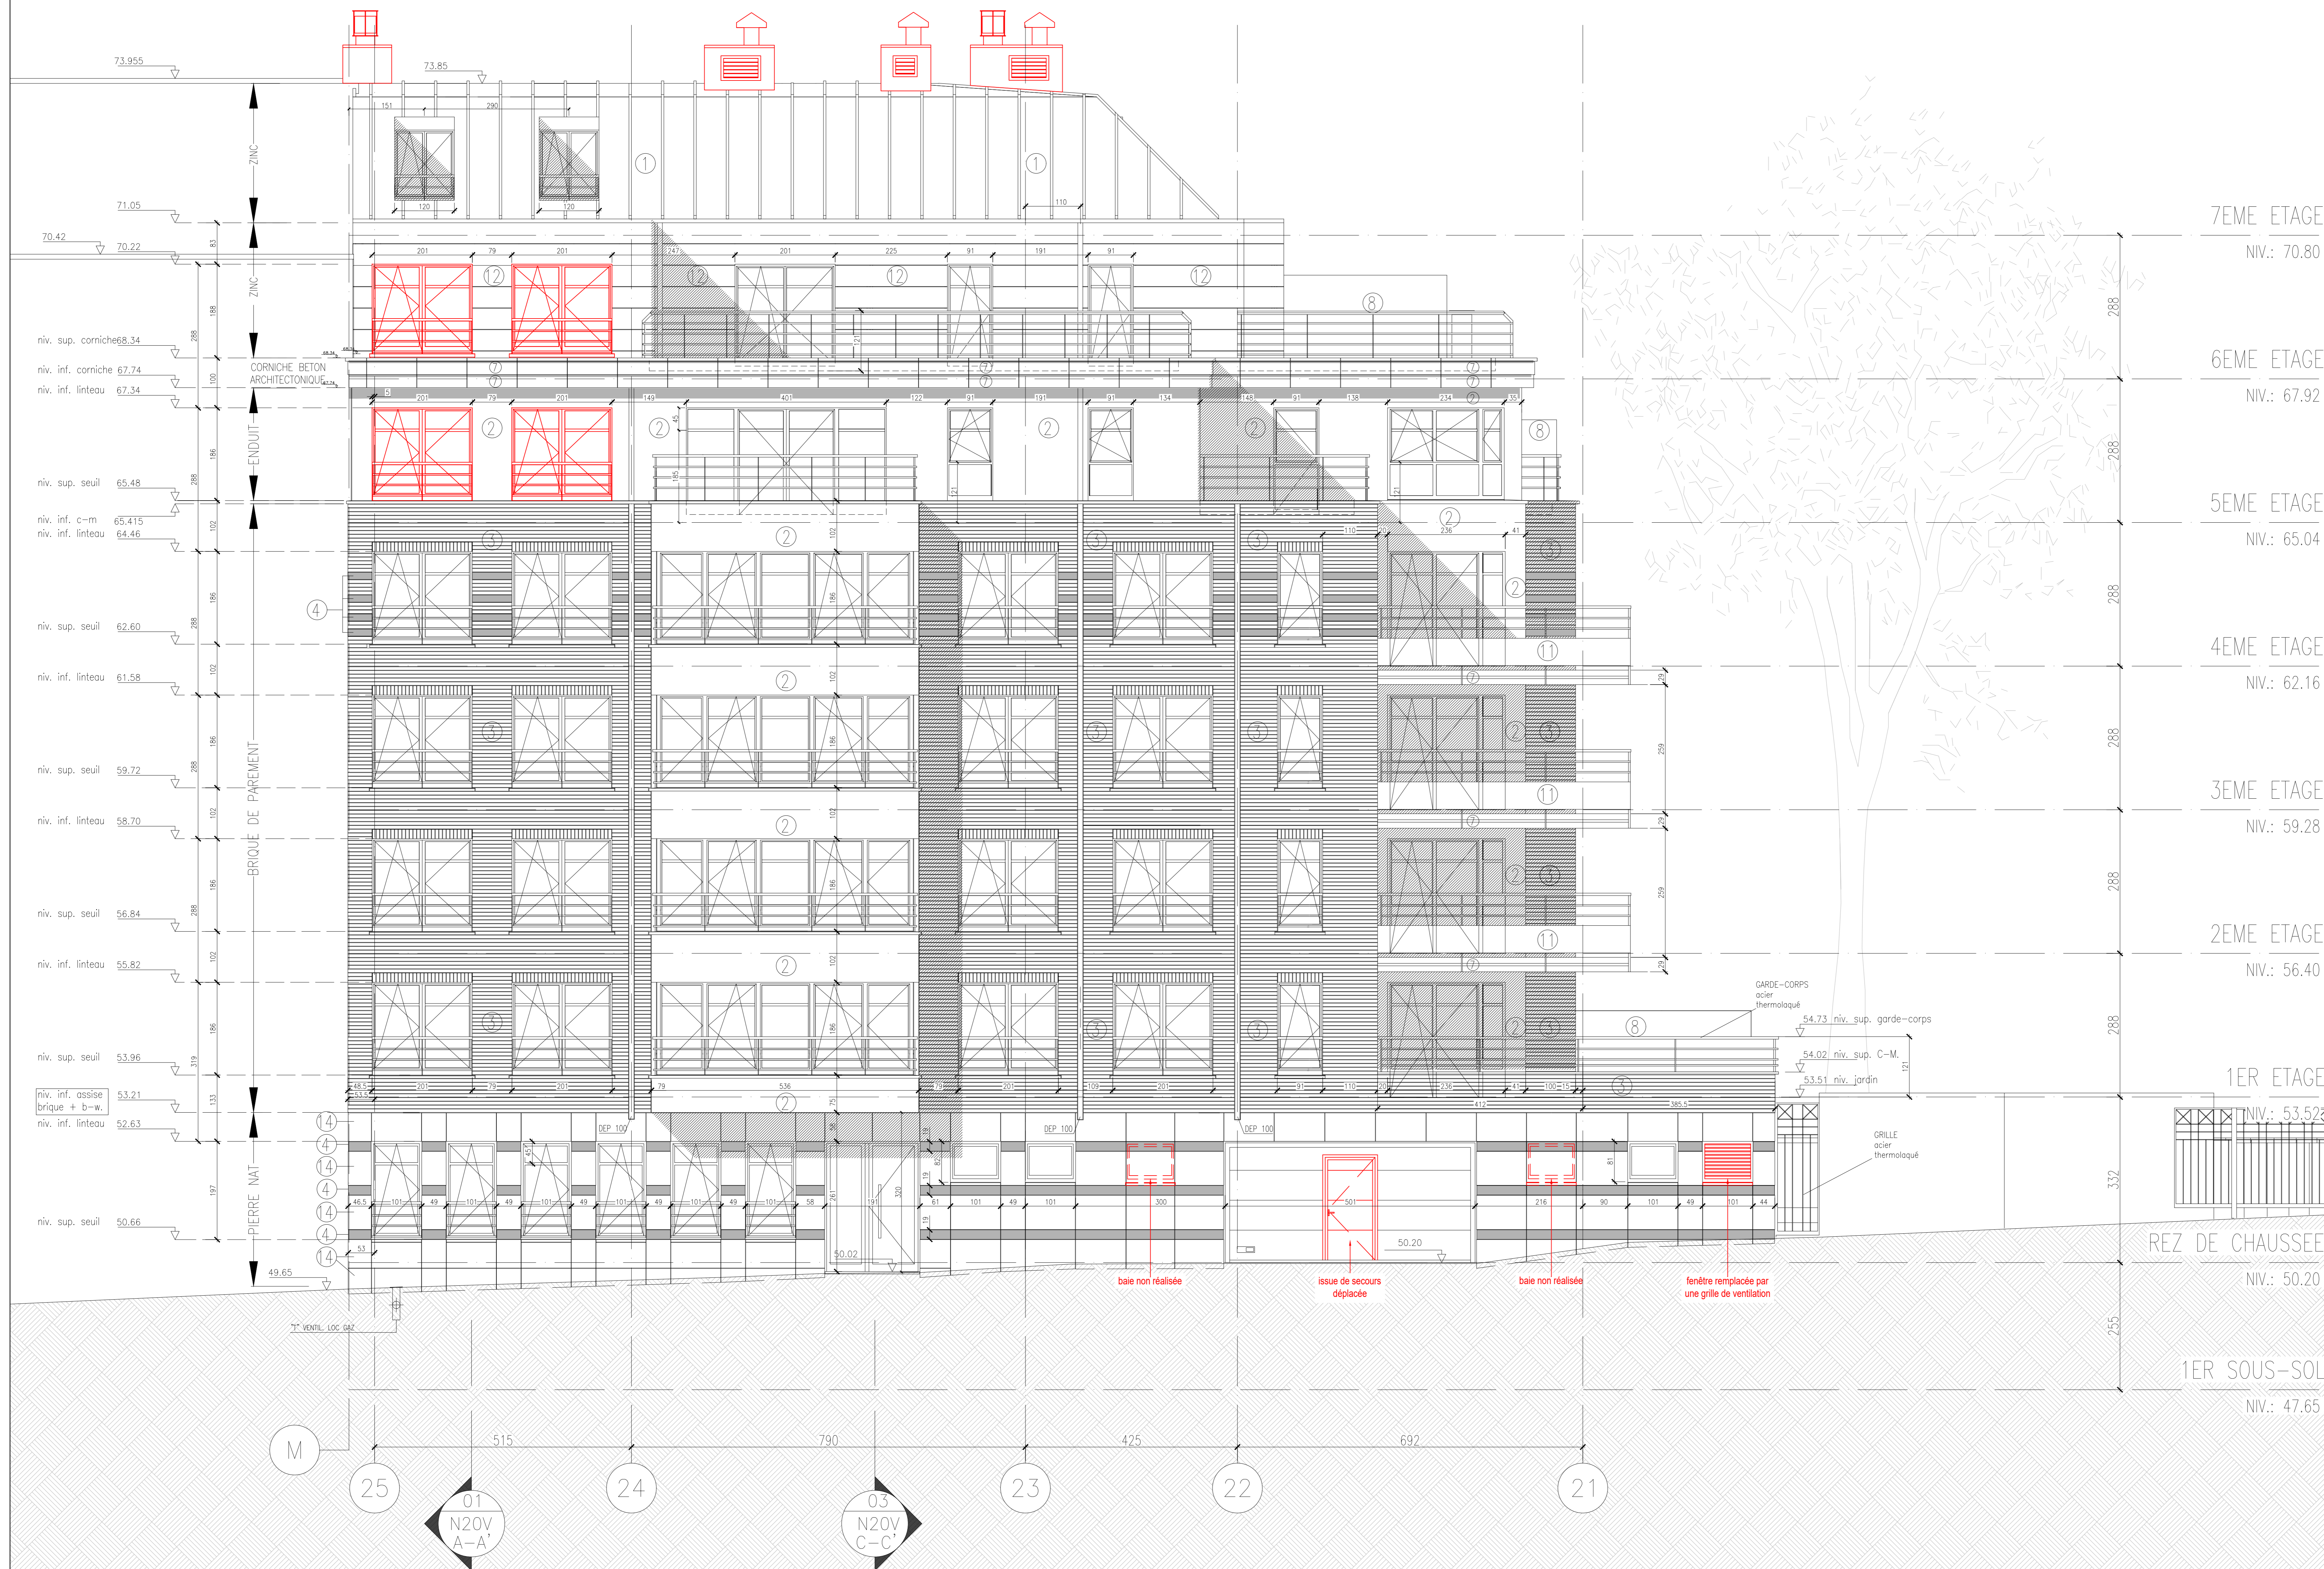

01 FACADE RUE JOURDAN  
1/50

A601\_20X\_\_ANF\_E